



Übergabeklemmleiste
für Systemspannungen
von Feld zu Feld.


			Datum		MOSTec GbR Wyhraer Str.36 04552 Neukirchen	Telefon.: 03433-903498	Kundenname.: MOSTec GbR	Projektname.: Musteranlage	Feld Nr.: 1	Baugruppenebene.: 0	= F1 + M0	
			Bearb.	null		e-Mail.: info@mostec.de	Verteilerkurzbezeichnung.: UV1	Verteilerlangbezeichnung.: Kellergeschoss	Baugruppenbezeichnung.: Feldversorgung Feld 1	Blatt 4		
Änderung	Datum	Name	Norm			Urspr.	Ers. f.	Ers. d.		von Bl.		

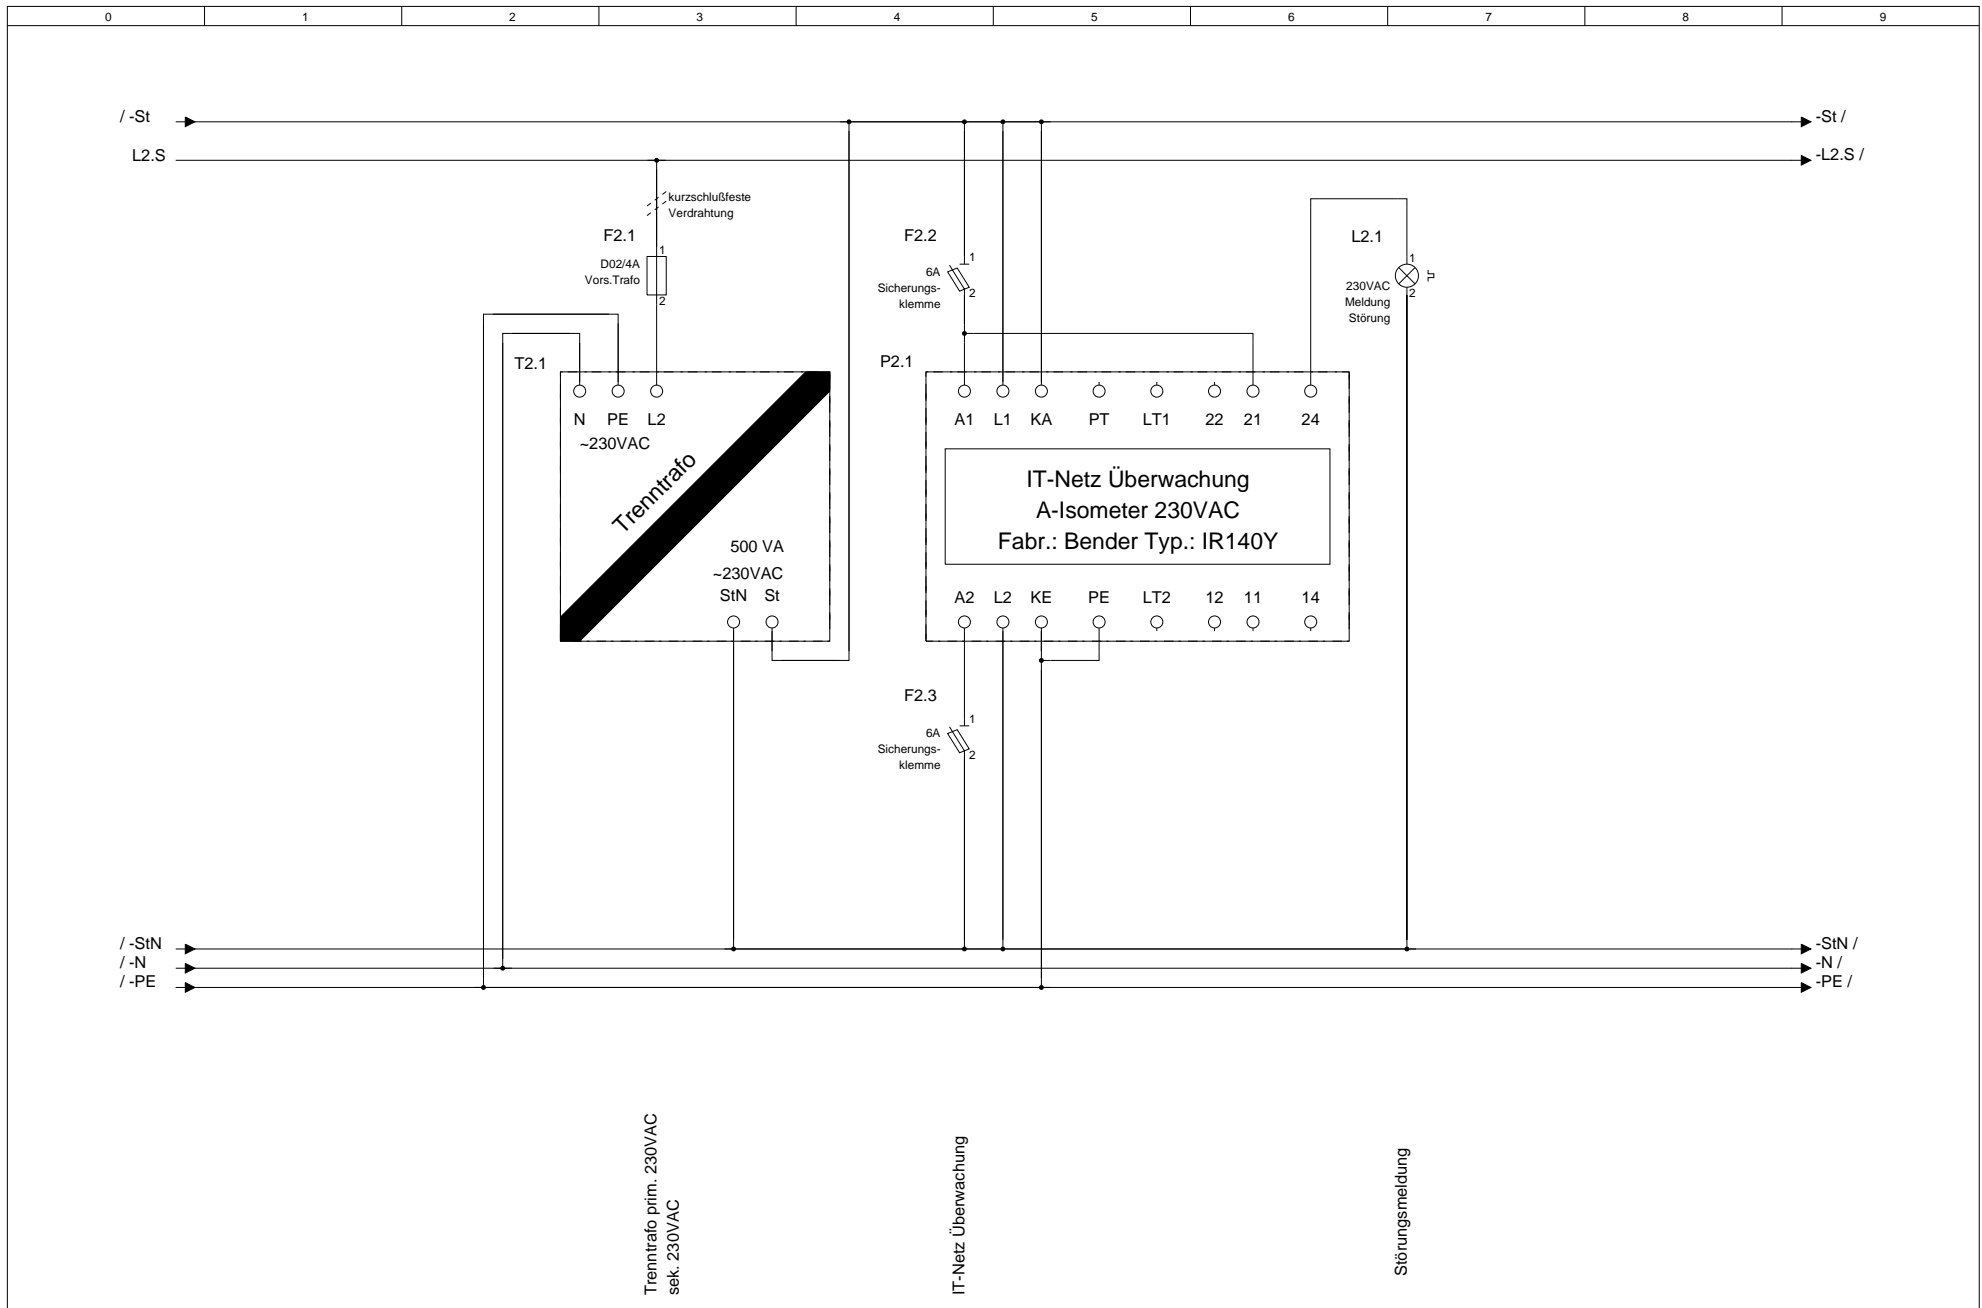

			Datum		MOSTec GbR	Telefon.: 03433-903498	Kundenname.:	Projektname.:	Feld Nr.:	Baugruppenebene.:	= F1
			Bearb.	null	Wyhraer Str.36	Telefax.: 03433-906538	MOSTec GbR	Musteranlage	1	0	+ M0
			Gepr.		04552 Neukirchen	e-Mail.: info@mostec.de	Verteilerkurzbezeichnung.:	Verteilerlangbezeichnung.:	Baugruppenbezeichnung.:		Blatt 5
Änderung	Datum	Name	Norm		Urspr.	Ers. f.	Ers. d.	Kellergeschoss	Hilfssp.-Versorgung AV (500 W)		von Bl.

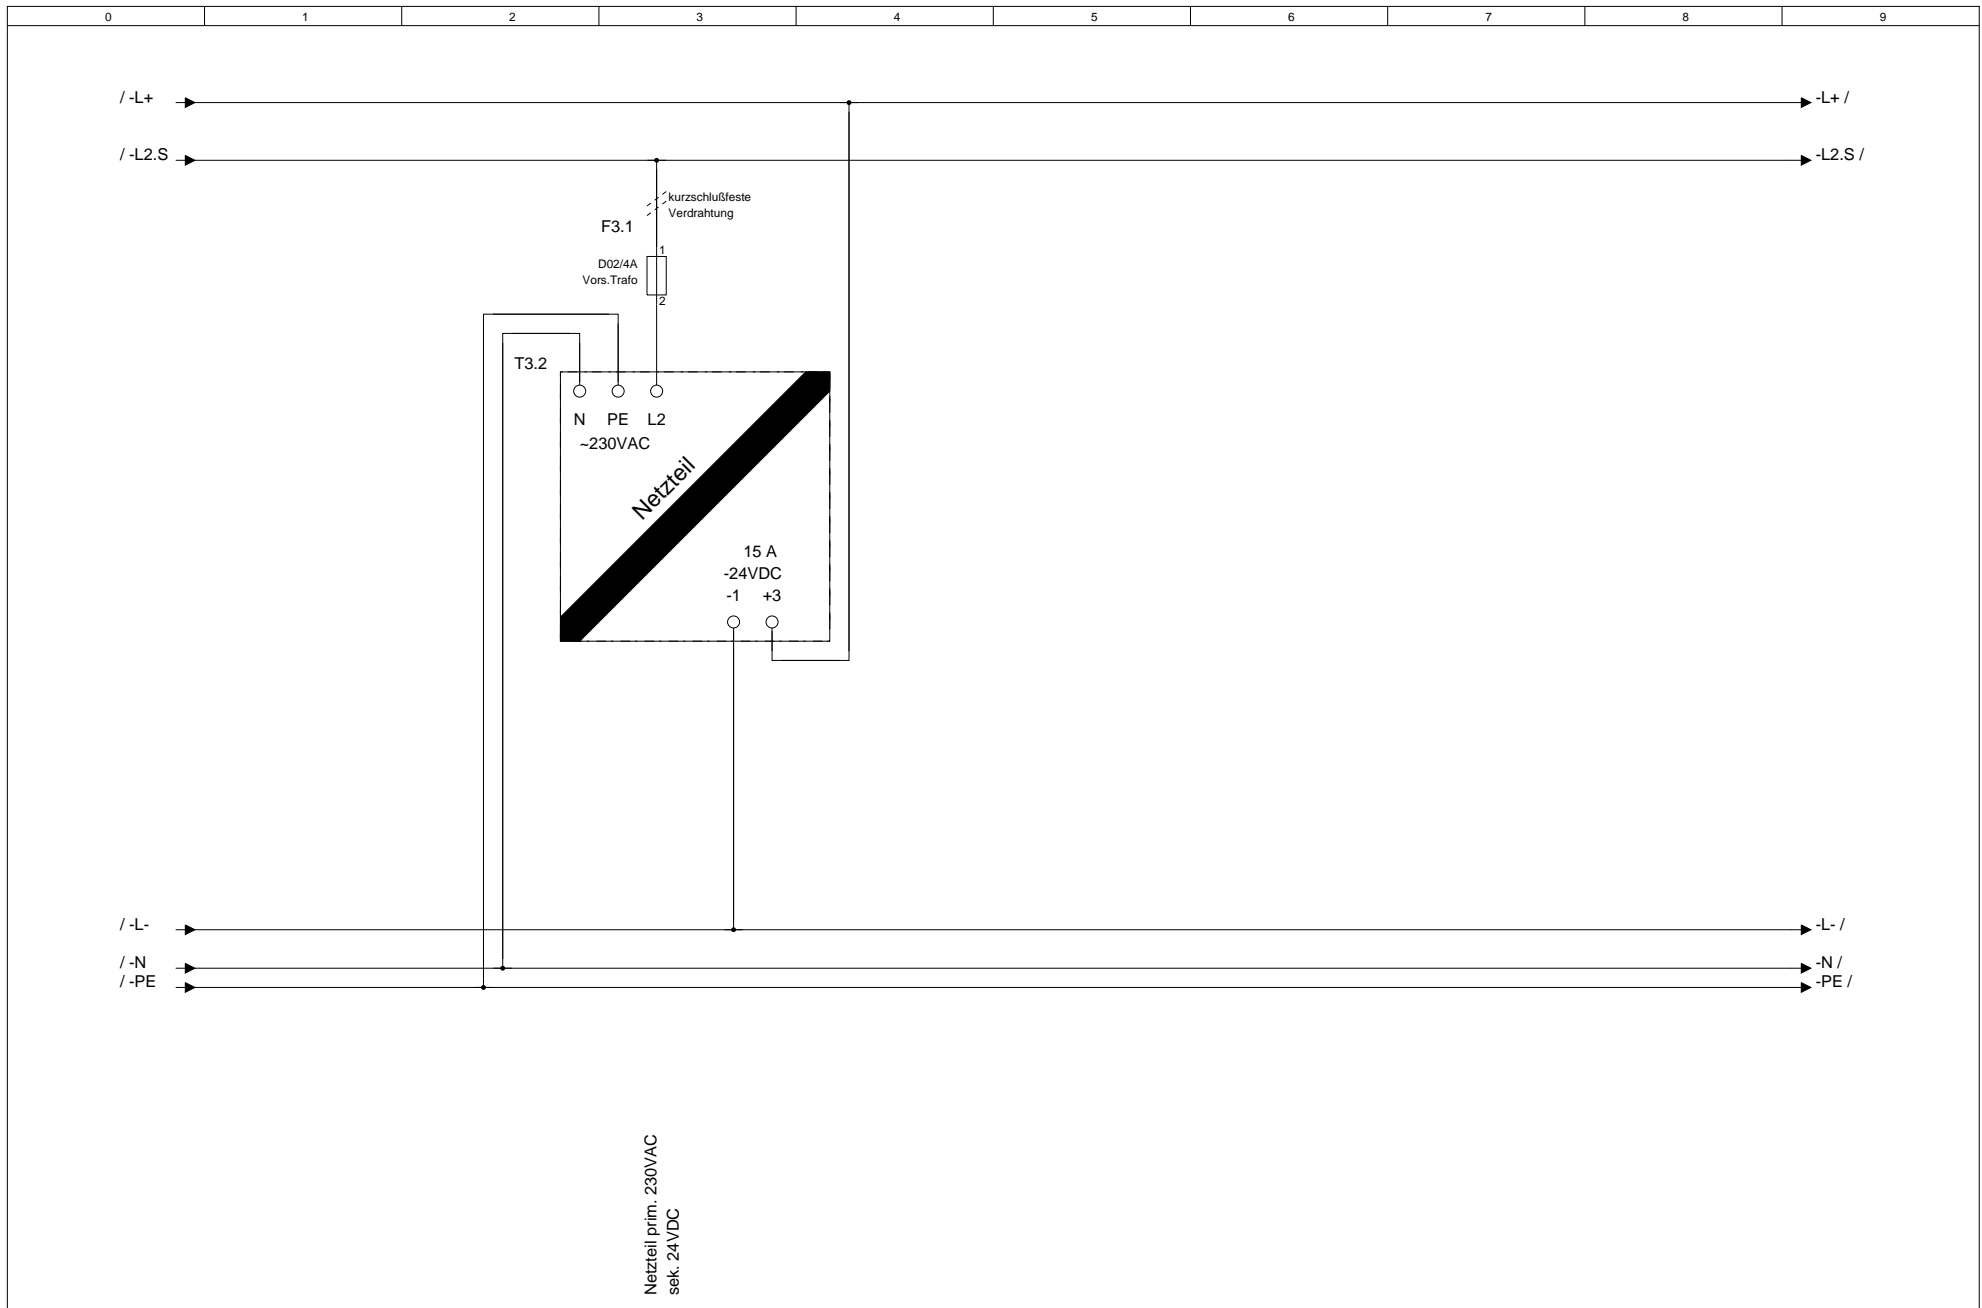


			Datum		MOSTec GbR Wyhraer Str.36 04552 Neukirchen	Telefon.: 03433-903498	Kundenname.: MOSTec GbR	Projektname.: Musteranlage	Feld Nr.: 1	Baugruppenebene.: 0	= F1 + M0	
			Bearb.	null			Telefax.: 03433-906538	Verteilerlangbezeichnung.: UV1	Verteilerlangbezeichnung.: Kellergeschoss	Baugruppenbezeichnung.: Hilfssp.-Versorgung AV (15 A)		Blatt 6
			Gepr.				e-Mail.: info@mostec.de					von
Änderung	Datum	Name	Norm		Urspr.	Ers. f.	Ers. d.					

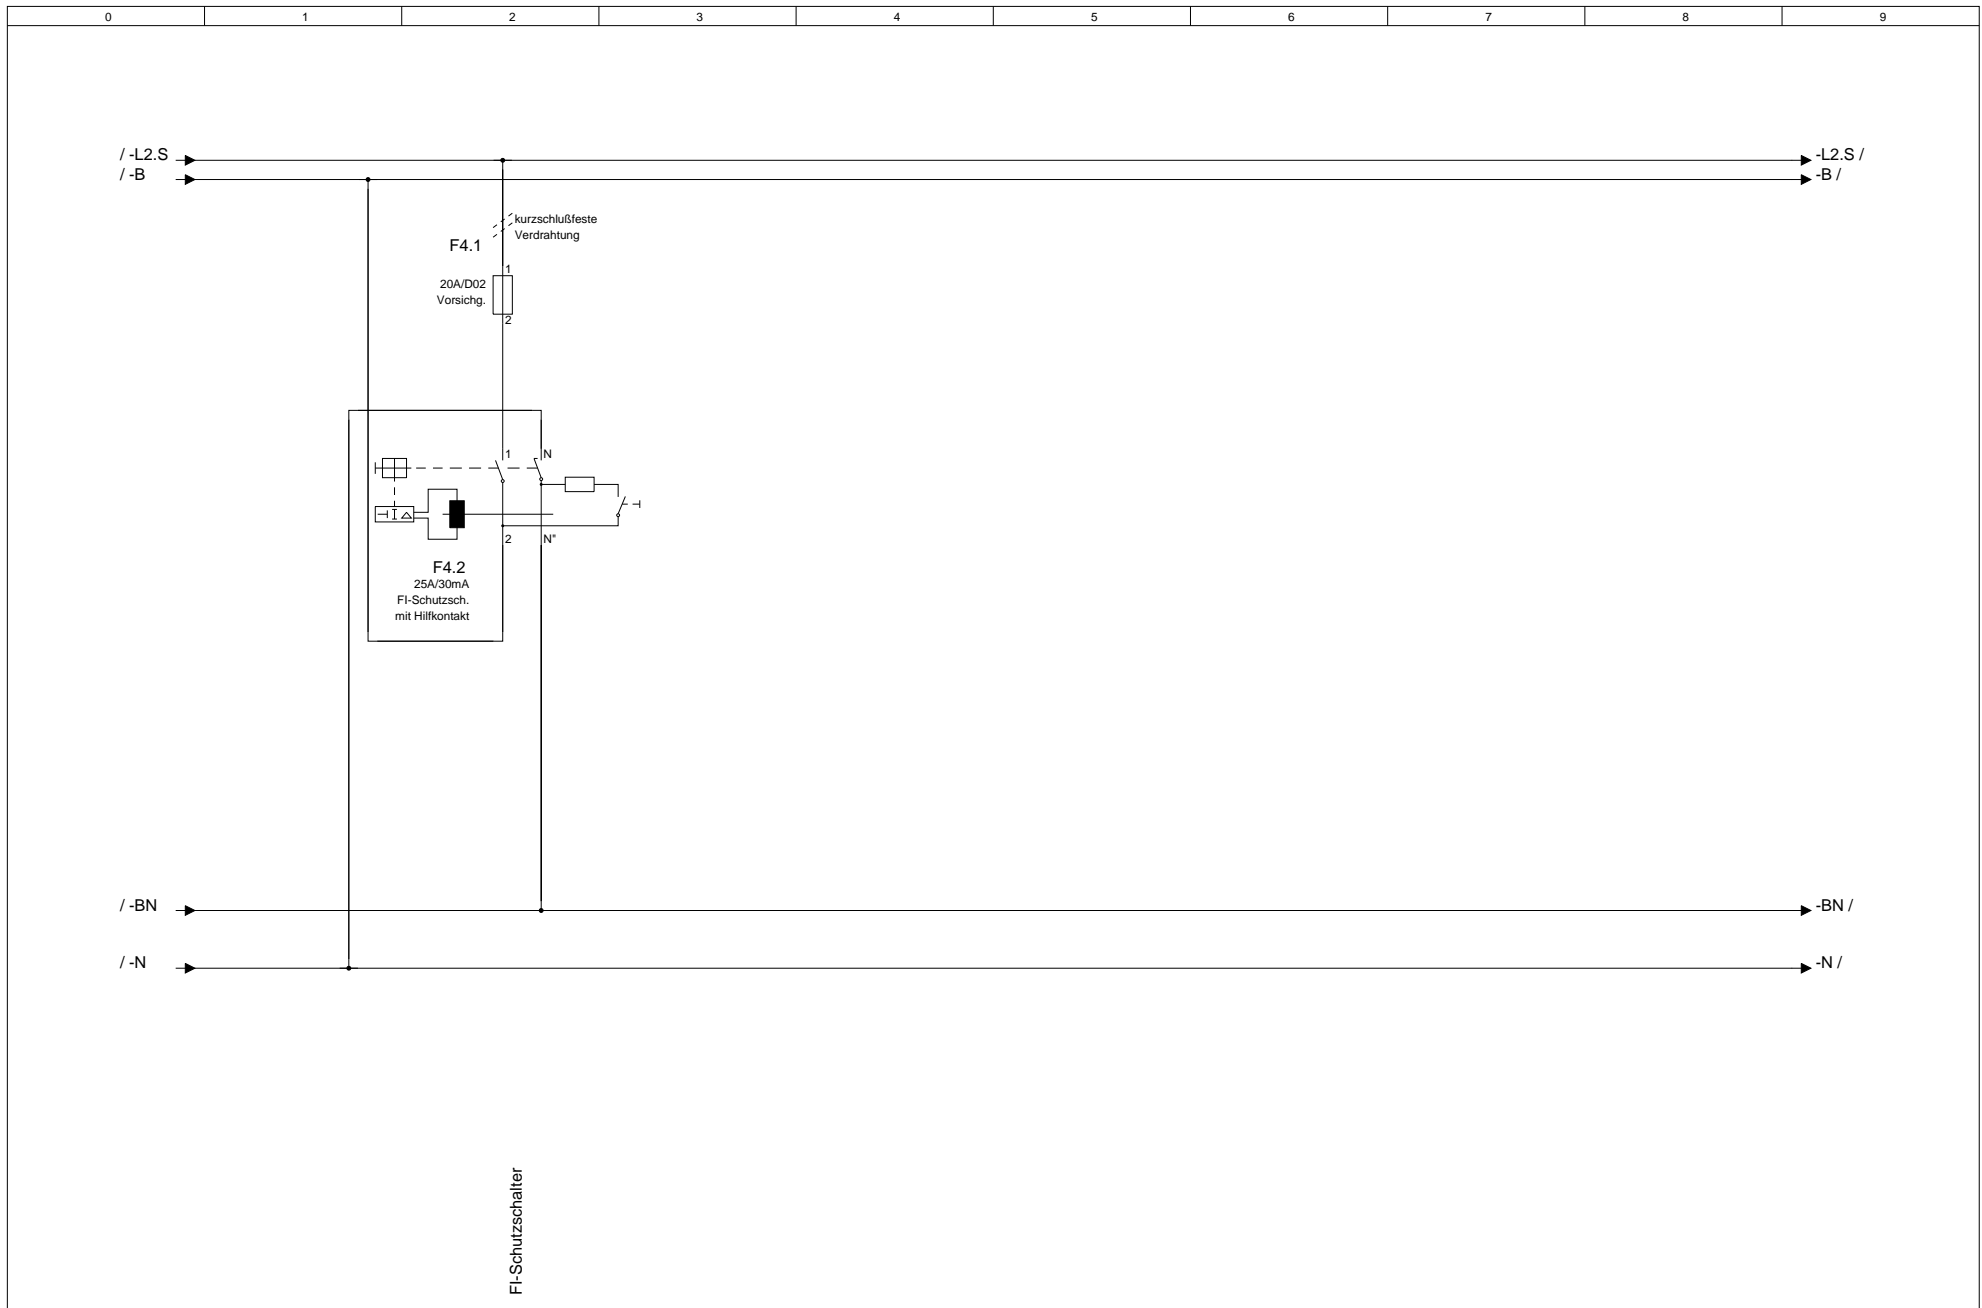

FI-Schutzschalter


			Datum			Telefon.: 03433-903498	Kundenname.:	Projektname.:	Feld Nr.:	Baugruppenebene.:	= F1
			Bearb.	null		Telefax.: 03433-906538	MOSTec GbR	Musteranlage	1	0	+ M0
			Gepr.		04552 Neukirchen	e-Mail.: info@mostec.de	Verteilerkurzbezeichnung.:	Kellergeschoss	Baugruppenbezeichnung.:		Blatt 7
Änderung	Datum	Name	Norm		Urspr.	Ers. f.	Ers. d.	UV1	Vors. Schaltschrank-Beleuchtung AV		von Bl.

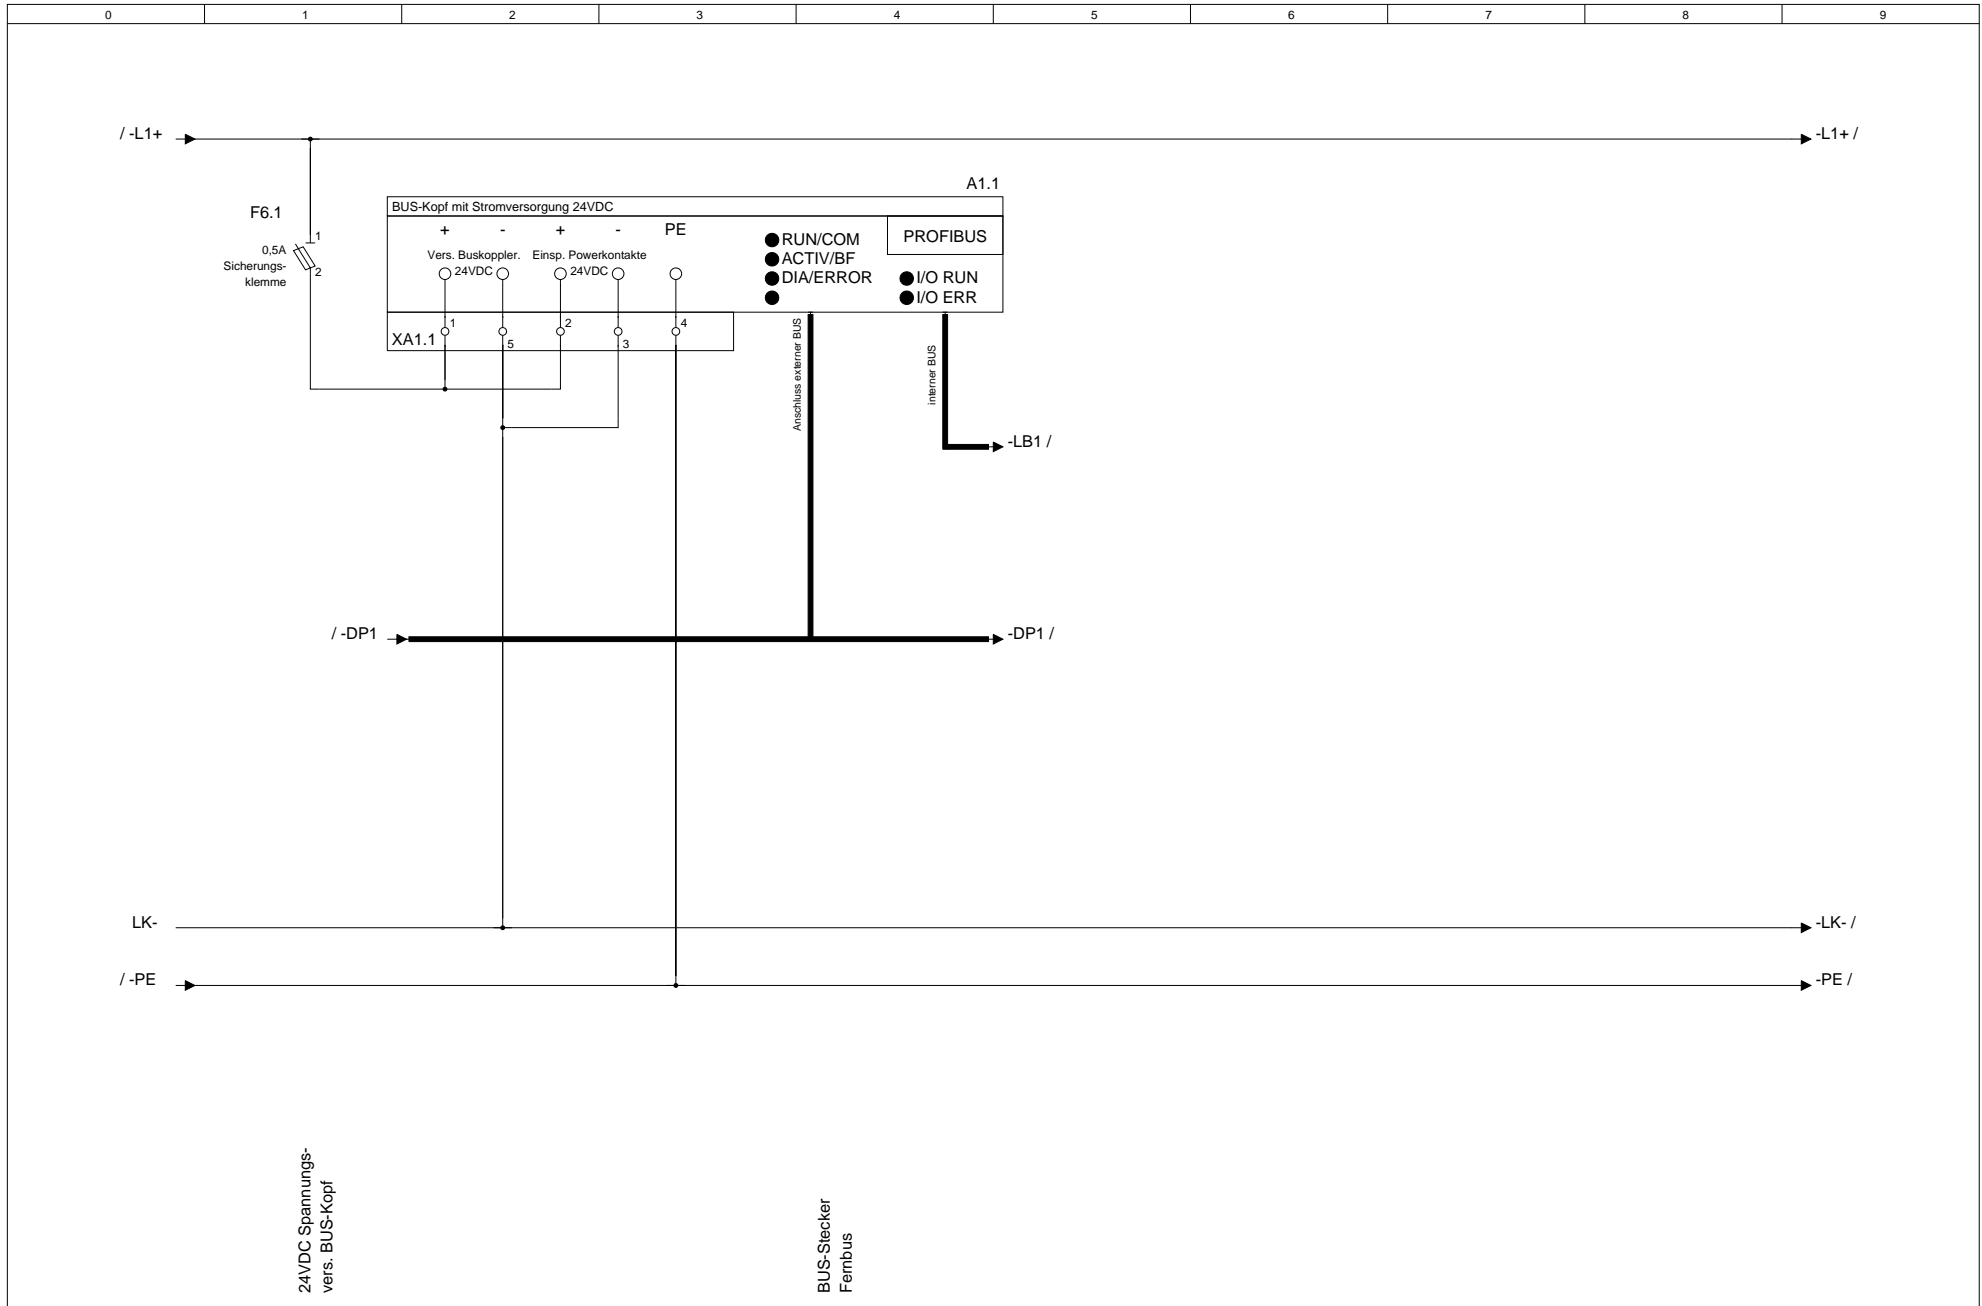



24VDC Spannungs-
vers. BUS-Kopf

BUS-Stecker
Femibus

			Datum		MOSTec GbR Wyhraer Str.36 04552 Neukirchen	Telefon.: 03433-903498	Kundenname.: MOSTec GbR	Projektname.: Musteranlage	Feld Nr.: 1	Baugruppenebene.: 0	= F1 + M0	
			Bearb	null			e-Mail.: info@mostec.de	Verteilerkurzbezeichnung.: UV1	Verteilerlangbezeichnung.: Kellergeschoss	Baugruppenbezeichnung.: Bus-Modul Kopfstation Feld 1		Blatt 9
Änderung	Datum	Name	Norm	Urspr.		Ers. f.	Ers. d.					von Bl.

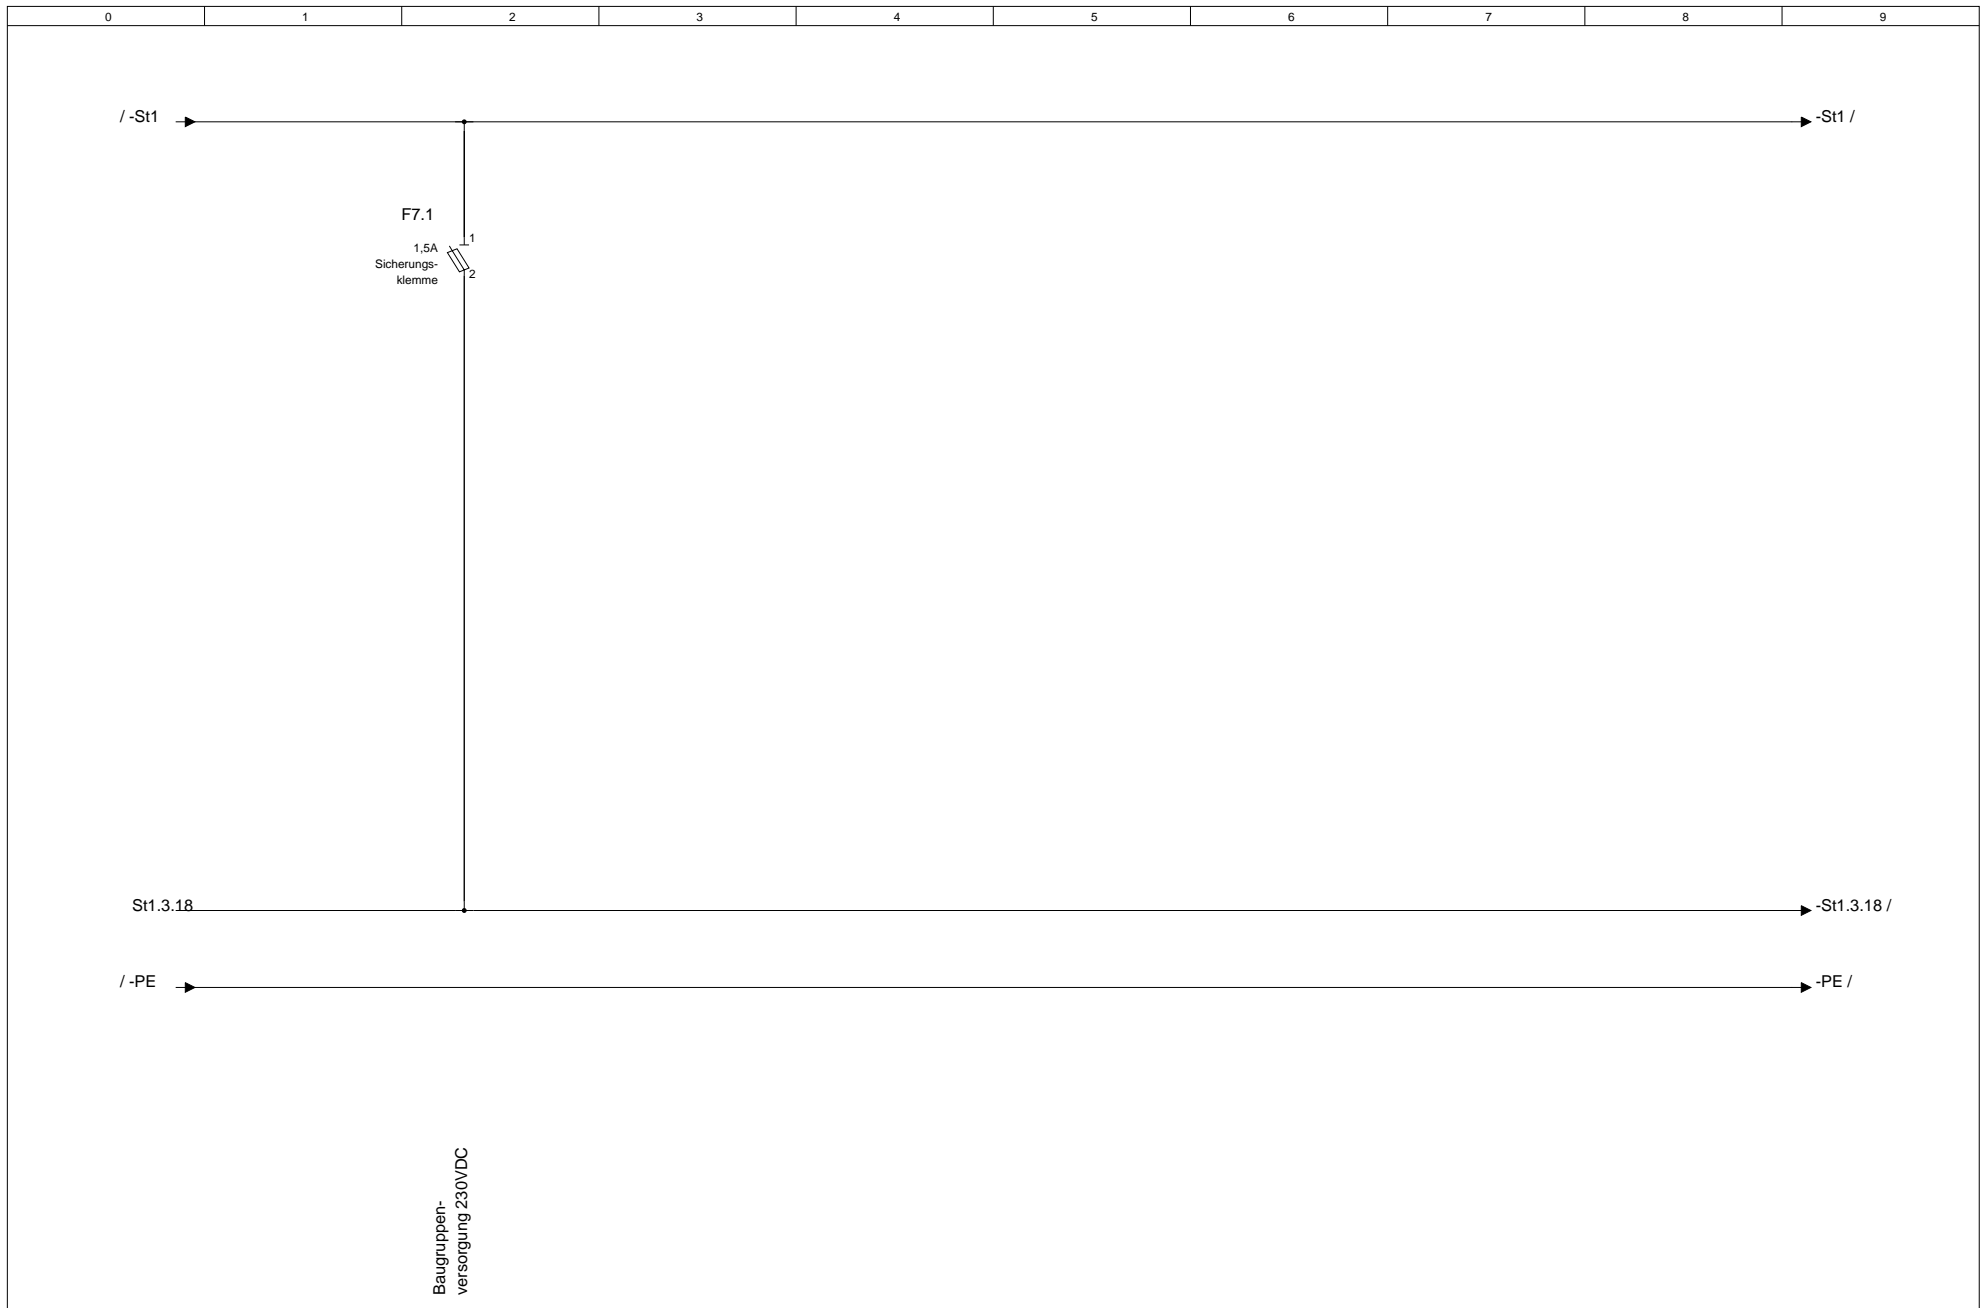

			Datum		04552 MOSTec GbR Wyhraer Str.36 Neukirchen	Telefon.: 03433-903498	Kundenname.:	Projektname.:	Feld Nr.:	Baugruppenebene.:	= F1
			Bearb.	null		Telefax.: 03433-906538	MOSTec GbR	Musteranlage	1	18	+ M18
			Gepr.			e-Mail.: info@mostec.de	Verteilerkurzbezeichnung.:	Verteilerlangbezeichnung.:	Baugruppenbezeichnung.:		Blatt 10
Änderung	Datum	Name	Norm		Urspr.	Ers. f.	Ers. d.	UV1	Kellergeschoss	Modulplatte 18	von Bl.

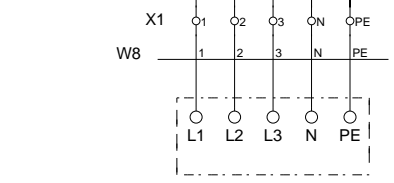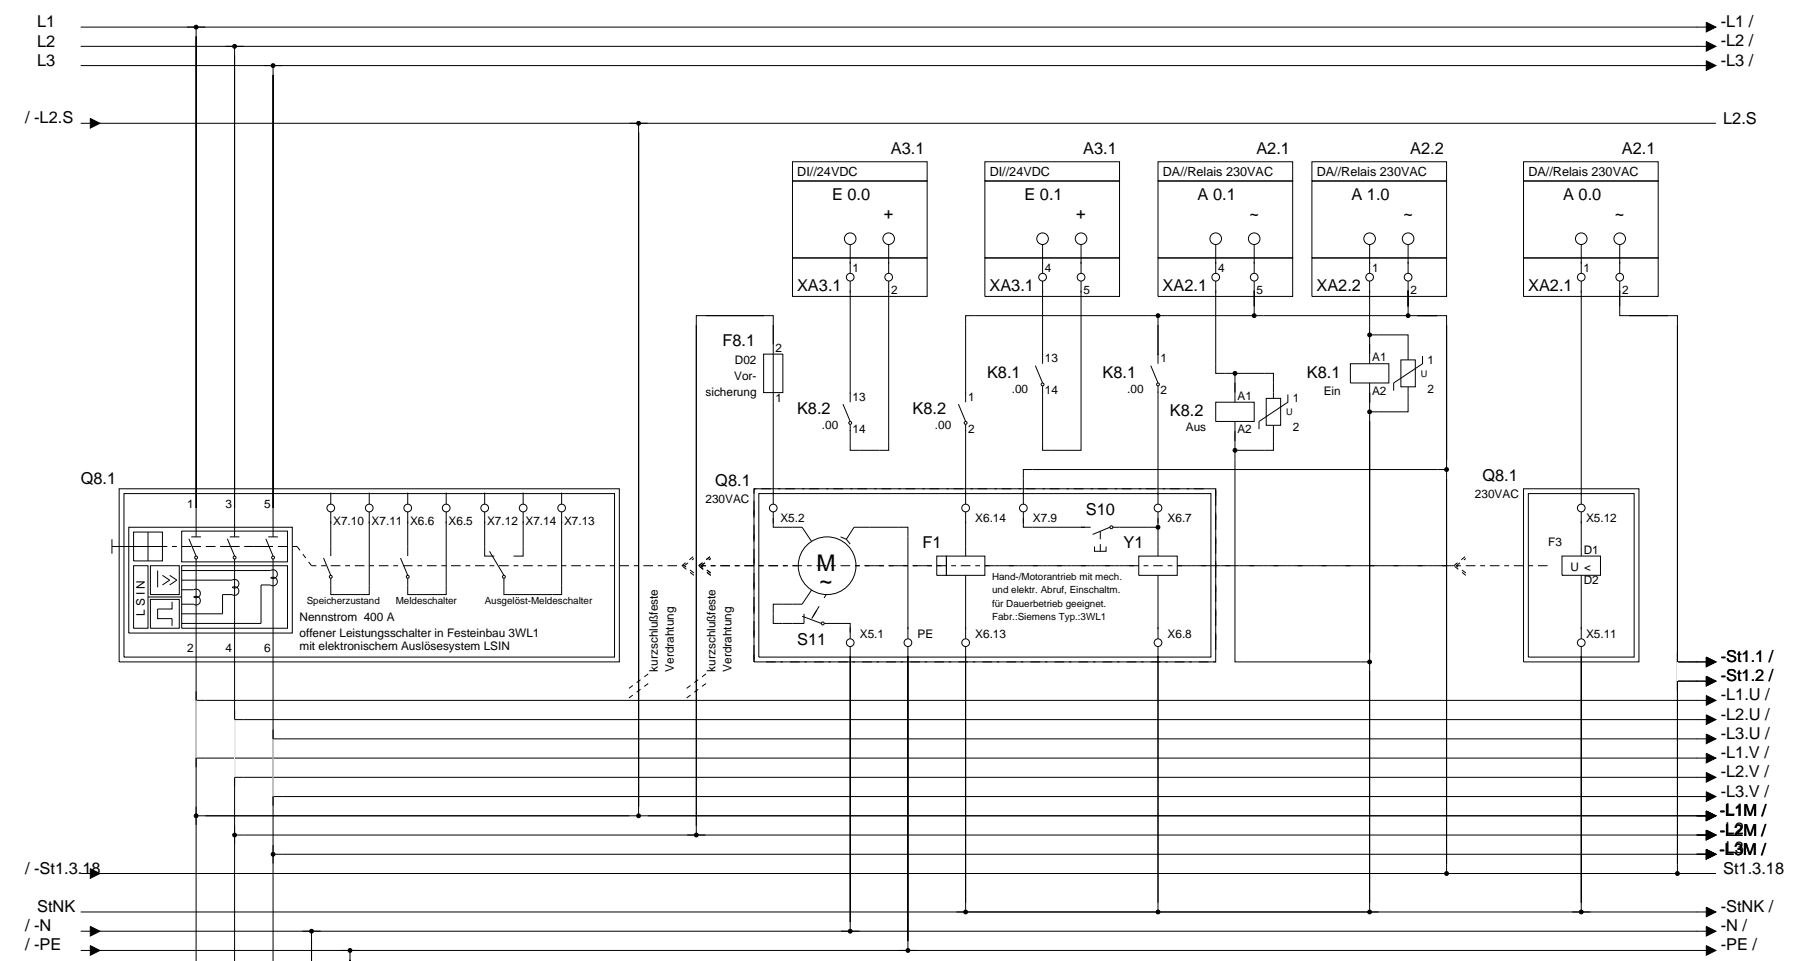

==+04.XX.01-E8
Einspeisung - AV (400.0 A)

Anschluss sichere Versorgung
Steuerspg. und Beleuchtung.

Vorsicherung 230VAC
Motorantrieb

Motor für
Federspeicher
Rückmeldung
Schalter AUS

Spannungsauslöser
Schalter AUS

Rückmeldung
Schalter EIN

Taster S10 intern
Schalter EIN

Einschaltmagnet
Schalter EIN

Schalter AUS


Schalter EIN

Unterspannungs-
auslöser F3 230VAC


Sicherheitskette

1 -> 2 .00 1 -> 2 .00
13 -> 14.00 13 -> 14.00


			Datum		MOSTec GbR	Telefon.: 03433-903498	Kundenname: MOSTec GbR	Projektname: Musteranlage	Feld Nr.: 1	Baugruppenebene.: 18	= F1
			Bearb. null		Wyhraer Str.36	Telefax.: 03433-906538	Verteilerlangbezeichnung: UV1	Kellergeschoss	1	18	+ M18
			Gepr.		04552 Neukirchen	e-Mail: info@mostec.de			Baugruppenbezeichnung: Einspeisung - AV (400.0 A)		Blatt 11
Änderung	Datum	Name	Norm	Urspr.	Ers. f.	Ers. d.			Einspeisung - AV (400.0 A)		von Bl.

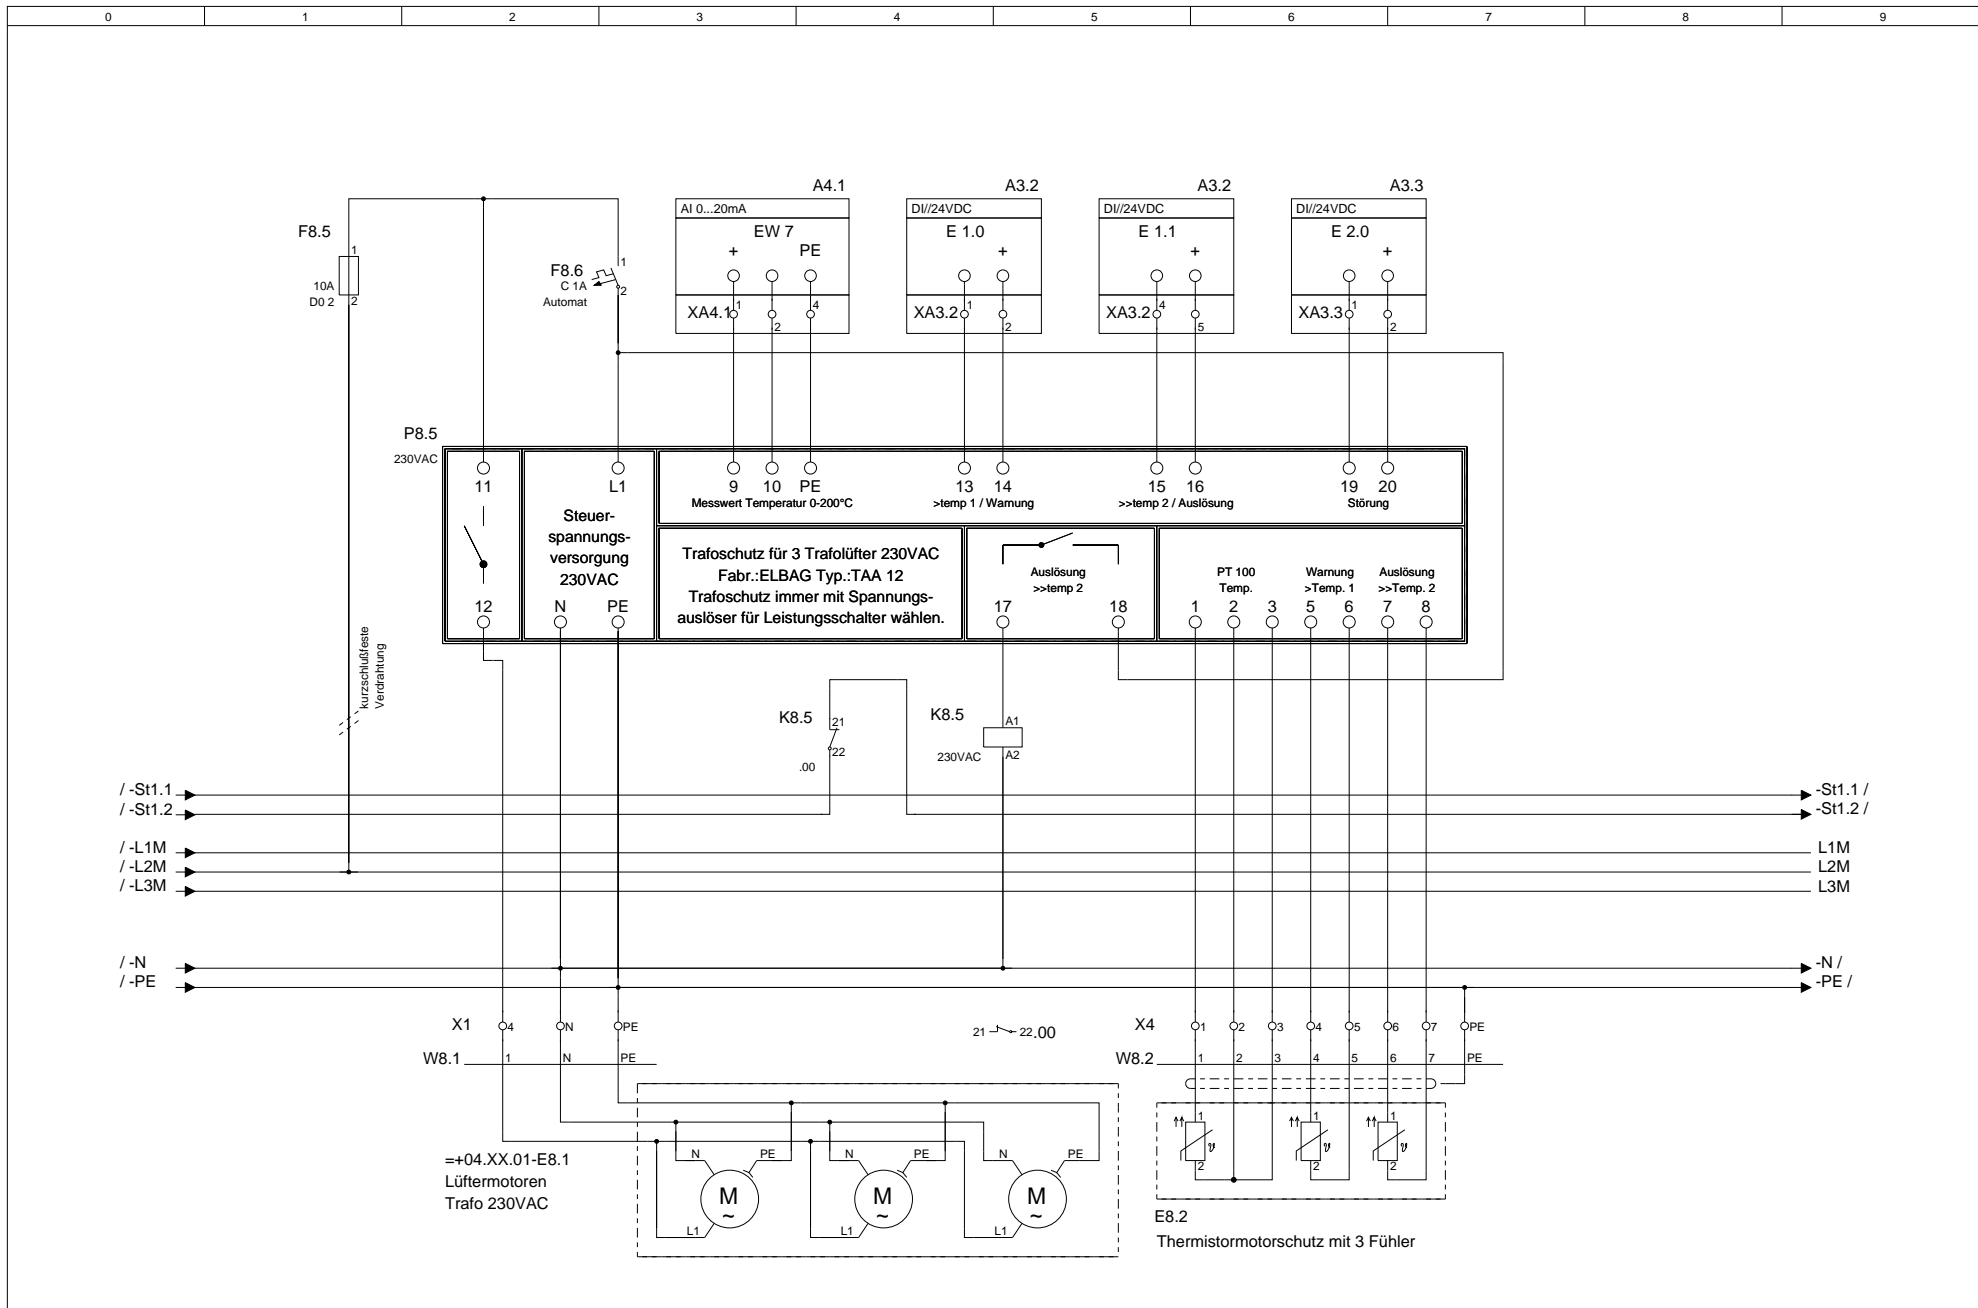

			Datum		MOSTec GbR Wyhraer Str.36 04552 Neukirchen	Telefon.: 03433-903498	Kundenname.:	Projektname.:	Feld Nr.:	Baugruppenebene.:	= F1
			Bearb.	null		Telefax.: 03433-906538	MOSTec GbR	Musteranlage	1	18	+ M18
			Gepr.			e-Mail.: info@mostec.de	Verteilerkurzbezeichnung.:	Verteilerlangbezeichnung.:	Baugruppenbezeichnung.:		Blatt 11.1
Änderung	Datum	Name	Norm		Urspr.	Ers. f.	Ers. d.	UV1	Kellergeschoss	Einspeisung - AV (400.0 A)	von Bl.

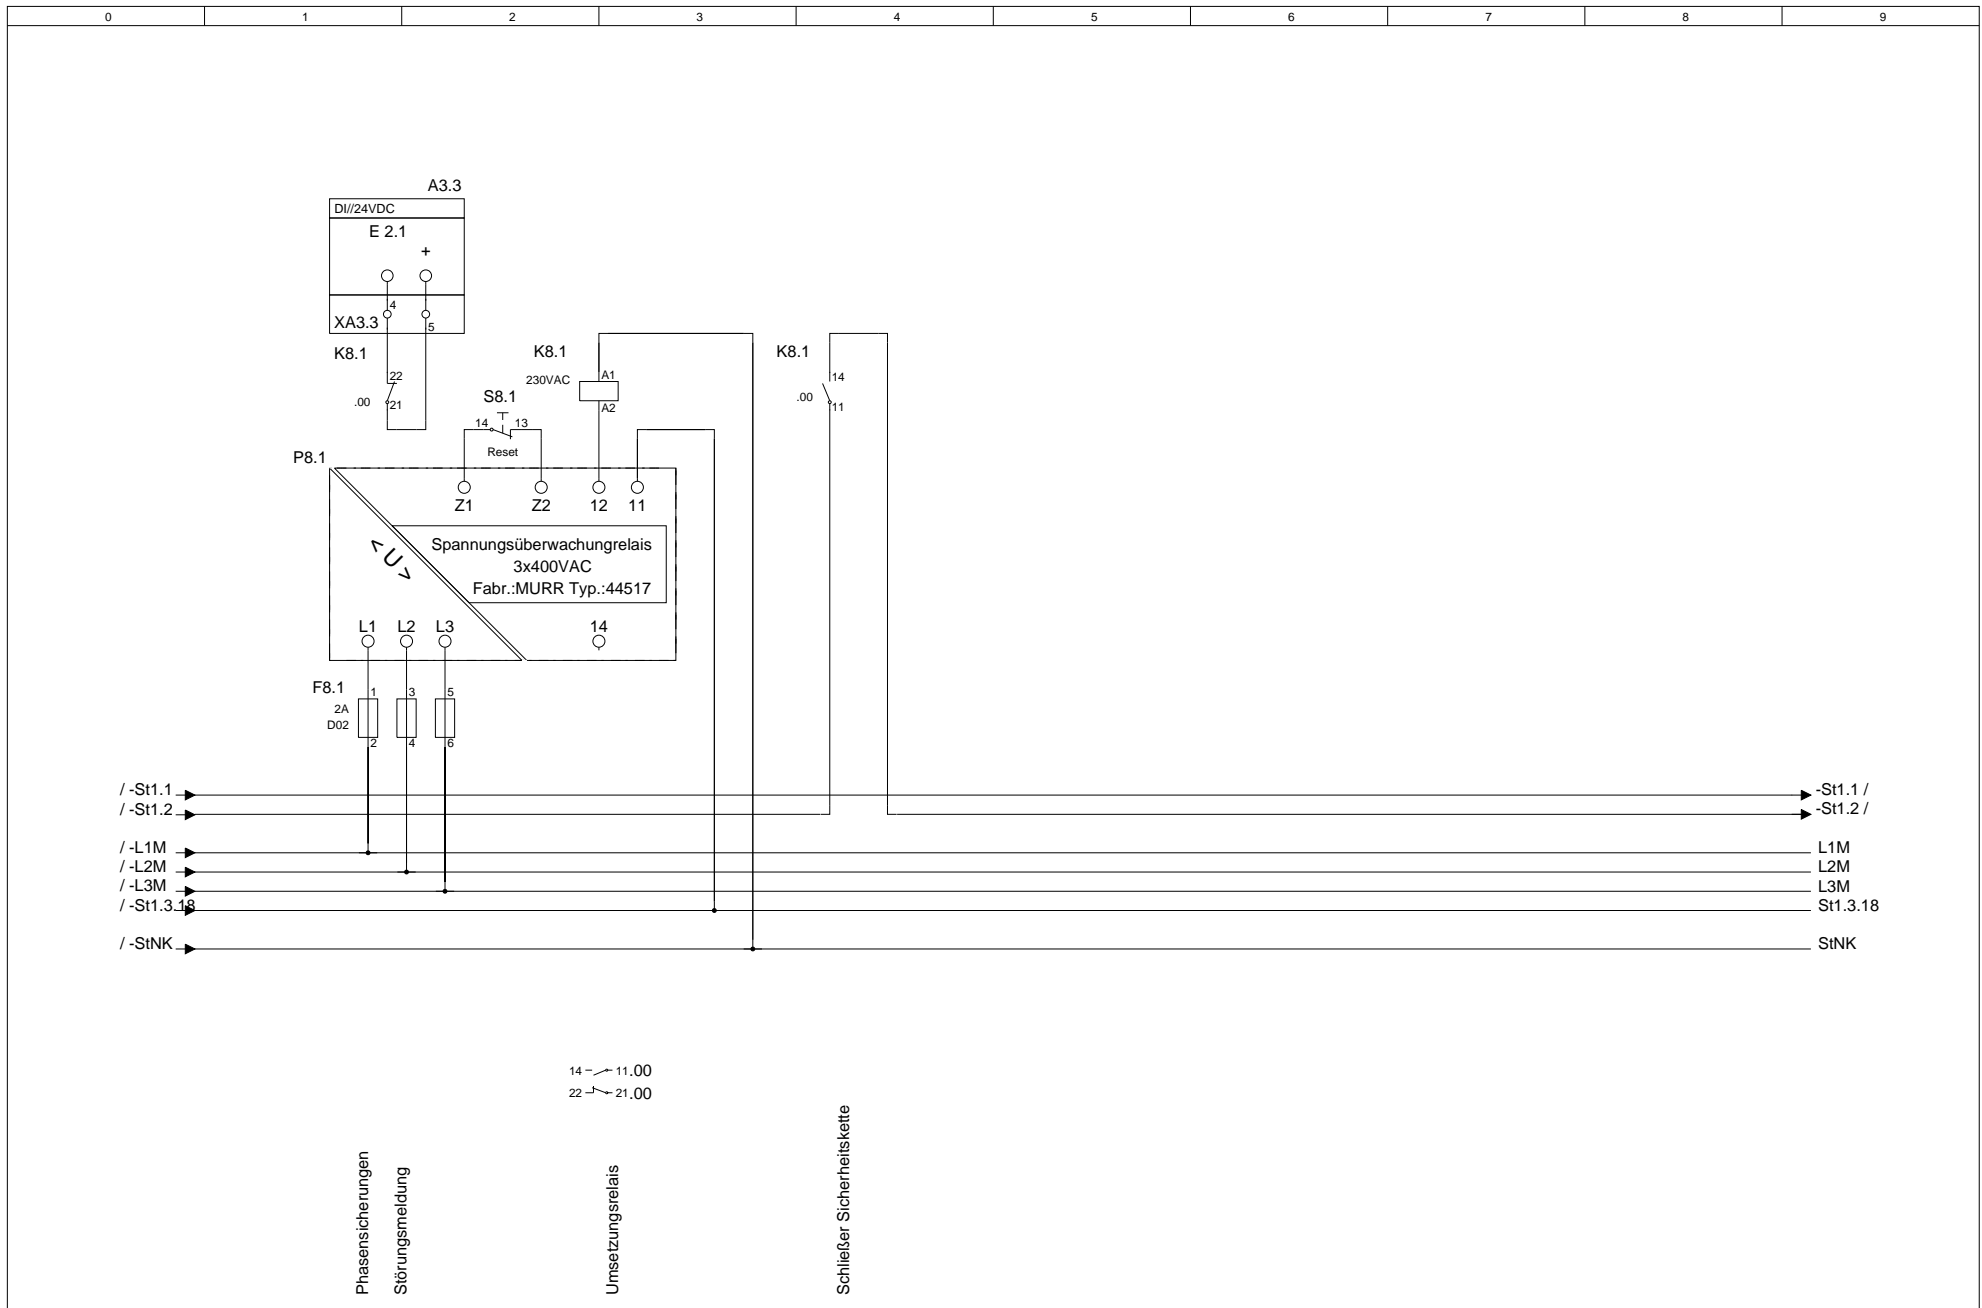

			Datum		MOSTec GbR	Telefon.: 03433-903498	Kundenname.:	Projektname.:	Feld Nr.:	Baugruppenebene.:	= F1
			Bearb	null	Wyhraer Str.36	Telefax.: 03433-906538	MOSTec GbR	Musteranlage	1	18	+ M18
			Gepr.		04552 Neukirchen	e-Mail.: info@mostec.de	Verteilerkurzbezeichnung.:	Kellergeschoss	Baugruppenbezeichnung.:		Blatt 11.2
Änderung	Datum	Name	Norm		Urspr.	Ers. f.	Ers. d.	UV1	Einspeisung - AV (400.0 A)		von Bl.

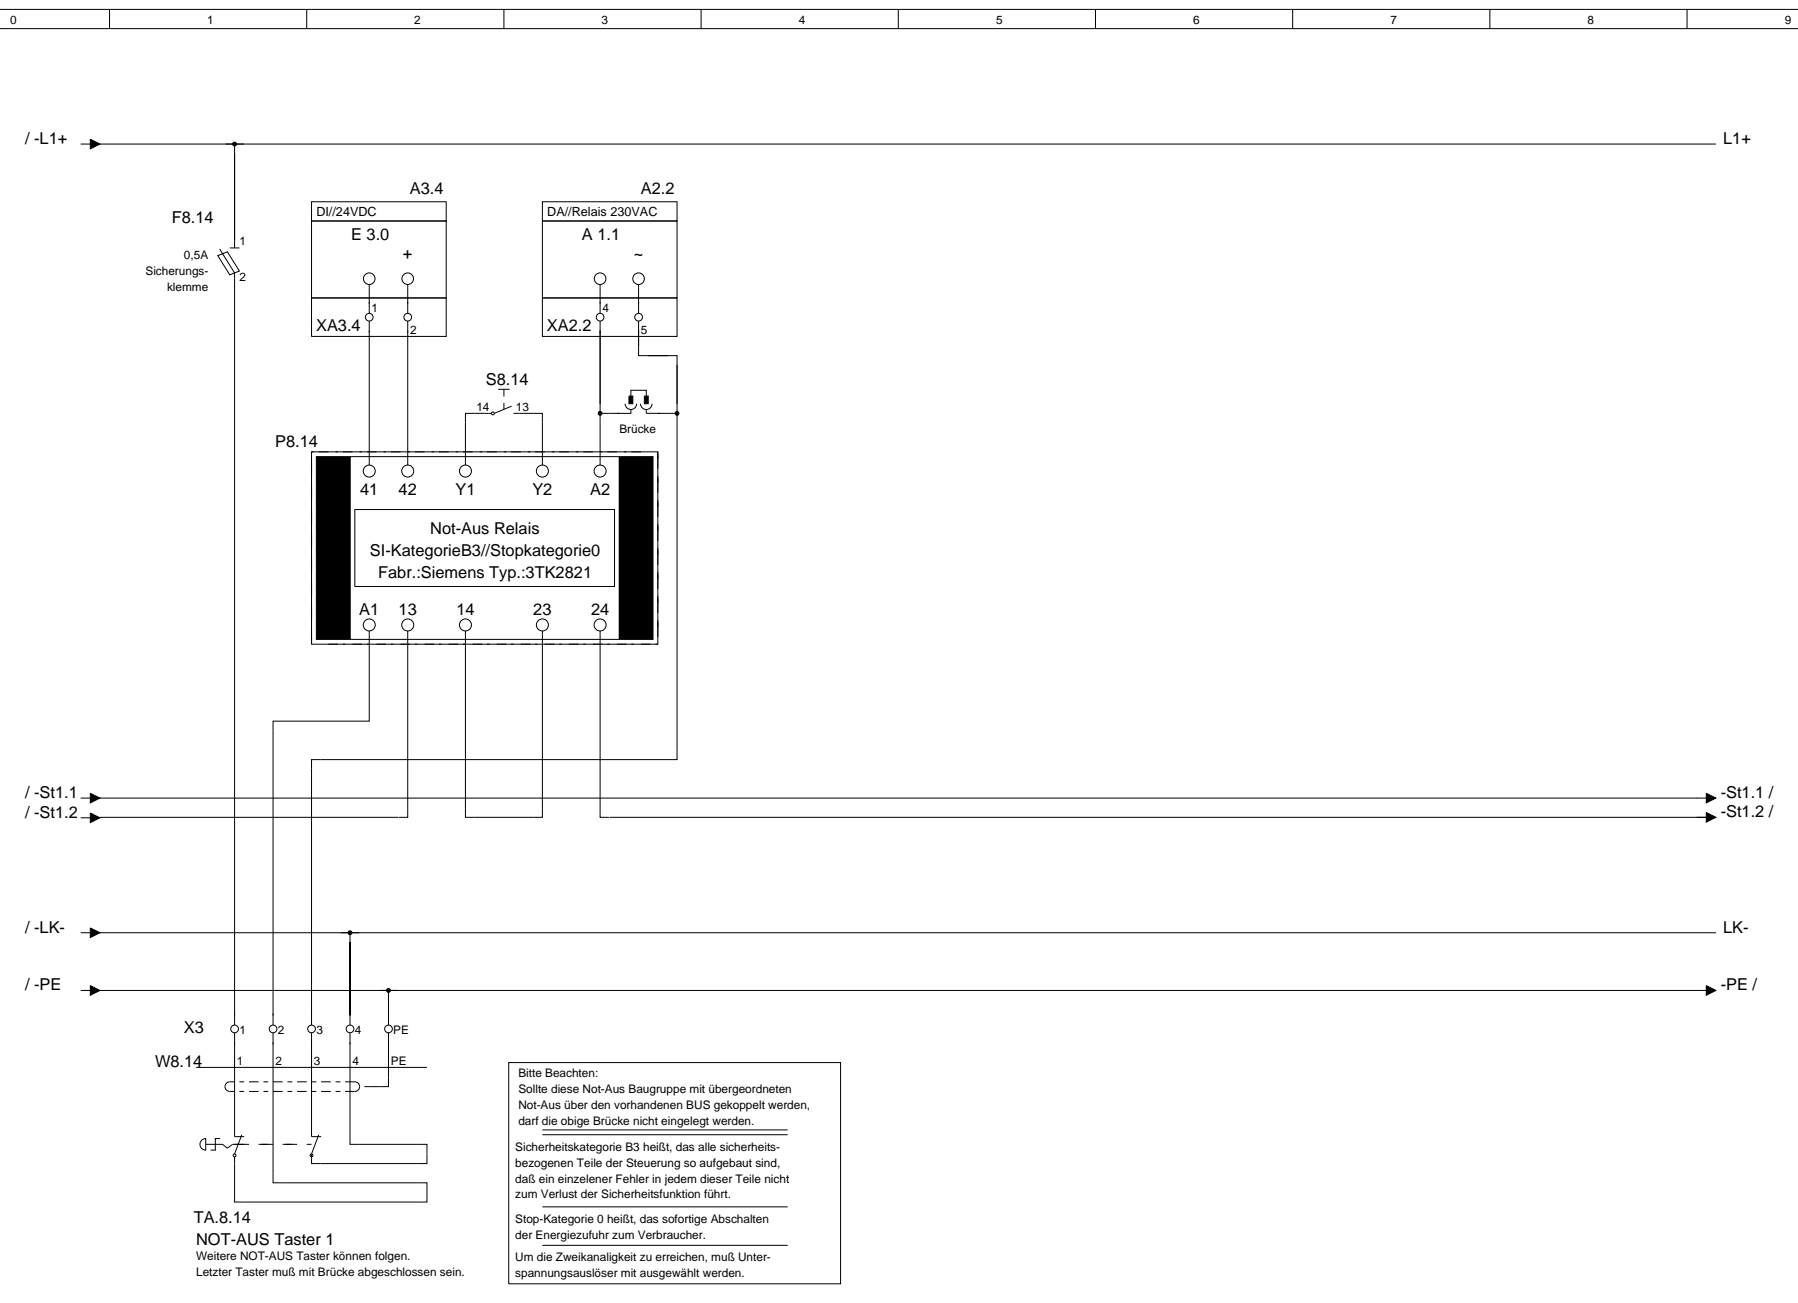

Bitte Beachten:
 Sollte diese Not-Aus Baugruppe mit übergeordneten Not-Aus über den vorhandenen BUS gekoppelt werden, darf die obige Brücke nicht eingelegt werden.


Sicherheitskategorie B3 heißt, das sicherheitsbezogenen Teile der Steuerung so aufgebaut sind, daß ein einzelner Fehler in jedem dieser Teile nicht zum Verlust der Sicherheitsfunktion führt.

Stop-Kategorie 0 heißt, das sofortige Abschalten der Energiezufuhr zum Verbraucher.

Um die Zweikanaligkeit zu erreichen, muß Unterspannungsauslöser mit ausgewählt werden.

TA.8.14
NOT-AUS Taster 1
 Weitere NOT-AUS Taster können folgen.
 Letzter Taster muß mit Brücke abgeschlossen sein.

			Datum			Telefon.: 03433-903498	Kundenname.:	Projektname.:	Feld Nr.:	Baugruppenebene.:	= F1
			Bearb.	null		Telefax.: 03433-906538	MOSTec GbR	Musteranlage	1	18	+ M18
			Gepr.		04552	e-Mail.: info@mostec.de	Verteilerkurzbezeichnung.:	Verteilerlangbezeichnung.:	Baugruppenbezeichnung.:		
Änderung	Datum	Name	Norm		Urspr.	Ers. f.	Ers. d.	UV1	Kellergeschoss		Blatt 11.3
									Einspeisung - AV (400.0 A)		von Bl.

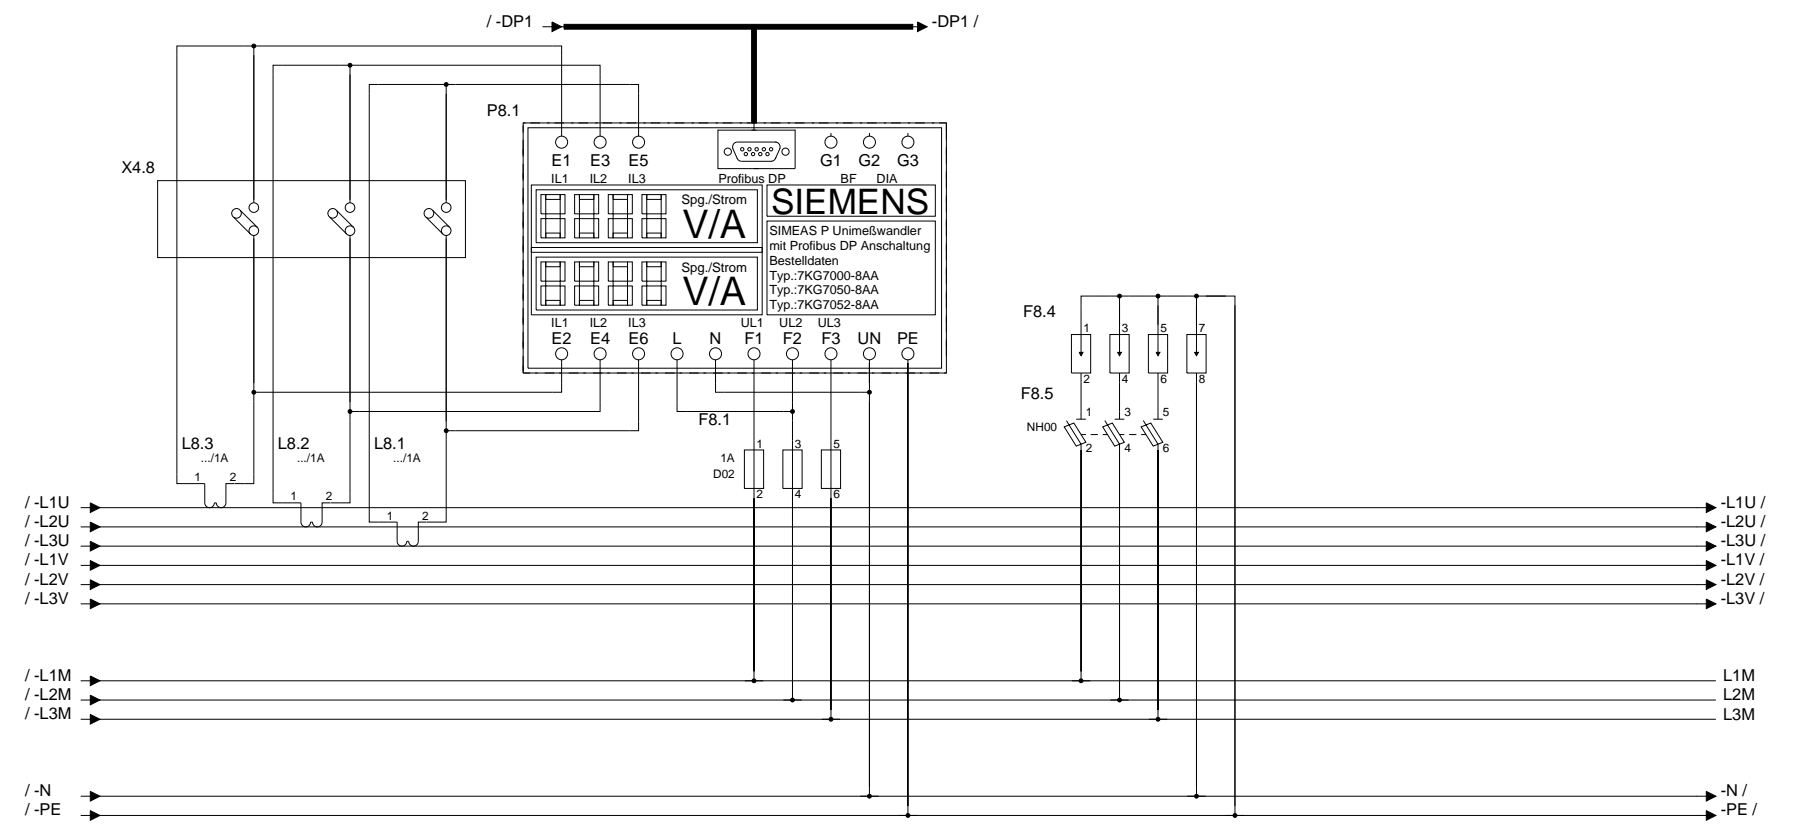

Trennklemmen für Wandler

Durchführungswandler ...A/1A


Meßwertumformer 0...1A/BUS DP

Phasensicherungen für Spg.messung


Vorsicherung NH-000 Blitzschutz

Klasse B 4xFLT-25-400 1xMPB 18/1-4 Fabr.:Phönix

			Datum		MOSTec GbR	Telefon.: 03433-903498	Kundenname.: MOSTec GbR	Projektname.: Musteranlage	Feld Nr.: 1	Baugruppenebene.: 18	= F1
			Bearb	null	Wyhraer Str.36	Telefax.: 03433-906538			1	+ M18	
			Gepr.		04552 Neukirchen	e-Mail.: info@mostec.de	Verteilerkurzbezeichnung.: UV1	Verteilerlangbezeichnung.: Kellergeschoss	Baugruppenbezeichnung.: Einspeisung - AV (400.0 A)		Blatt 11.4
Änderung	Datum	Name	Norm		Urspr.	Ers. f.	Ers. d.		Einspeisung - AV (400.0 A)		von Bl.

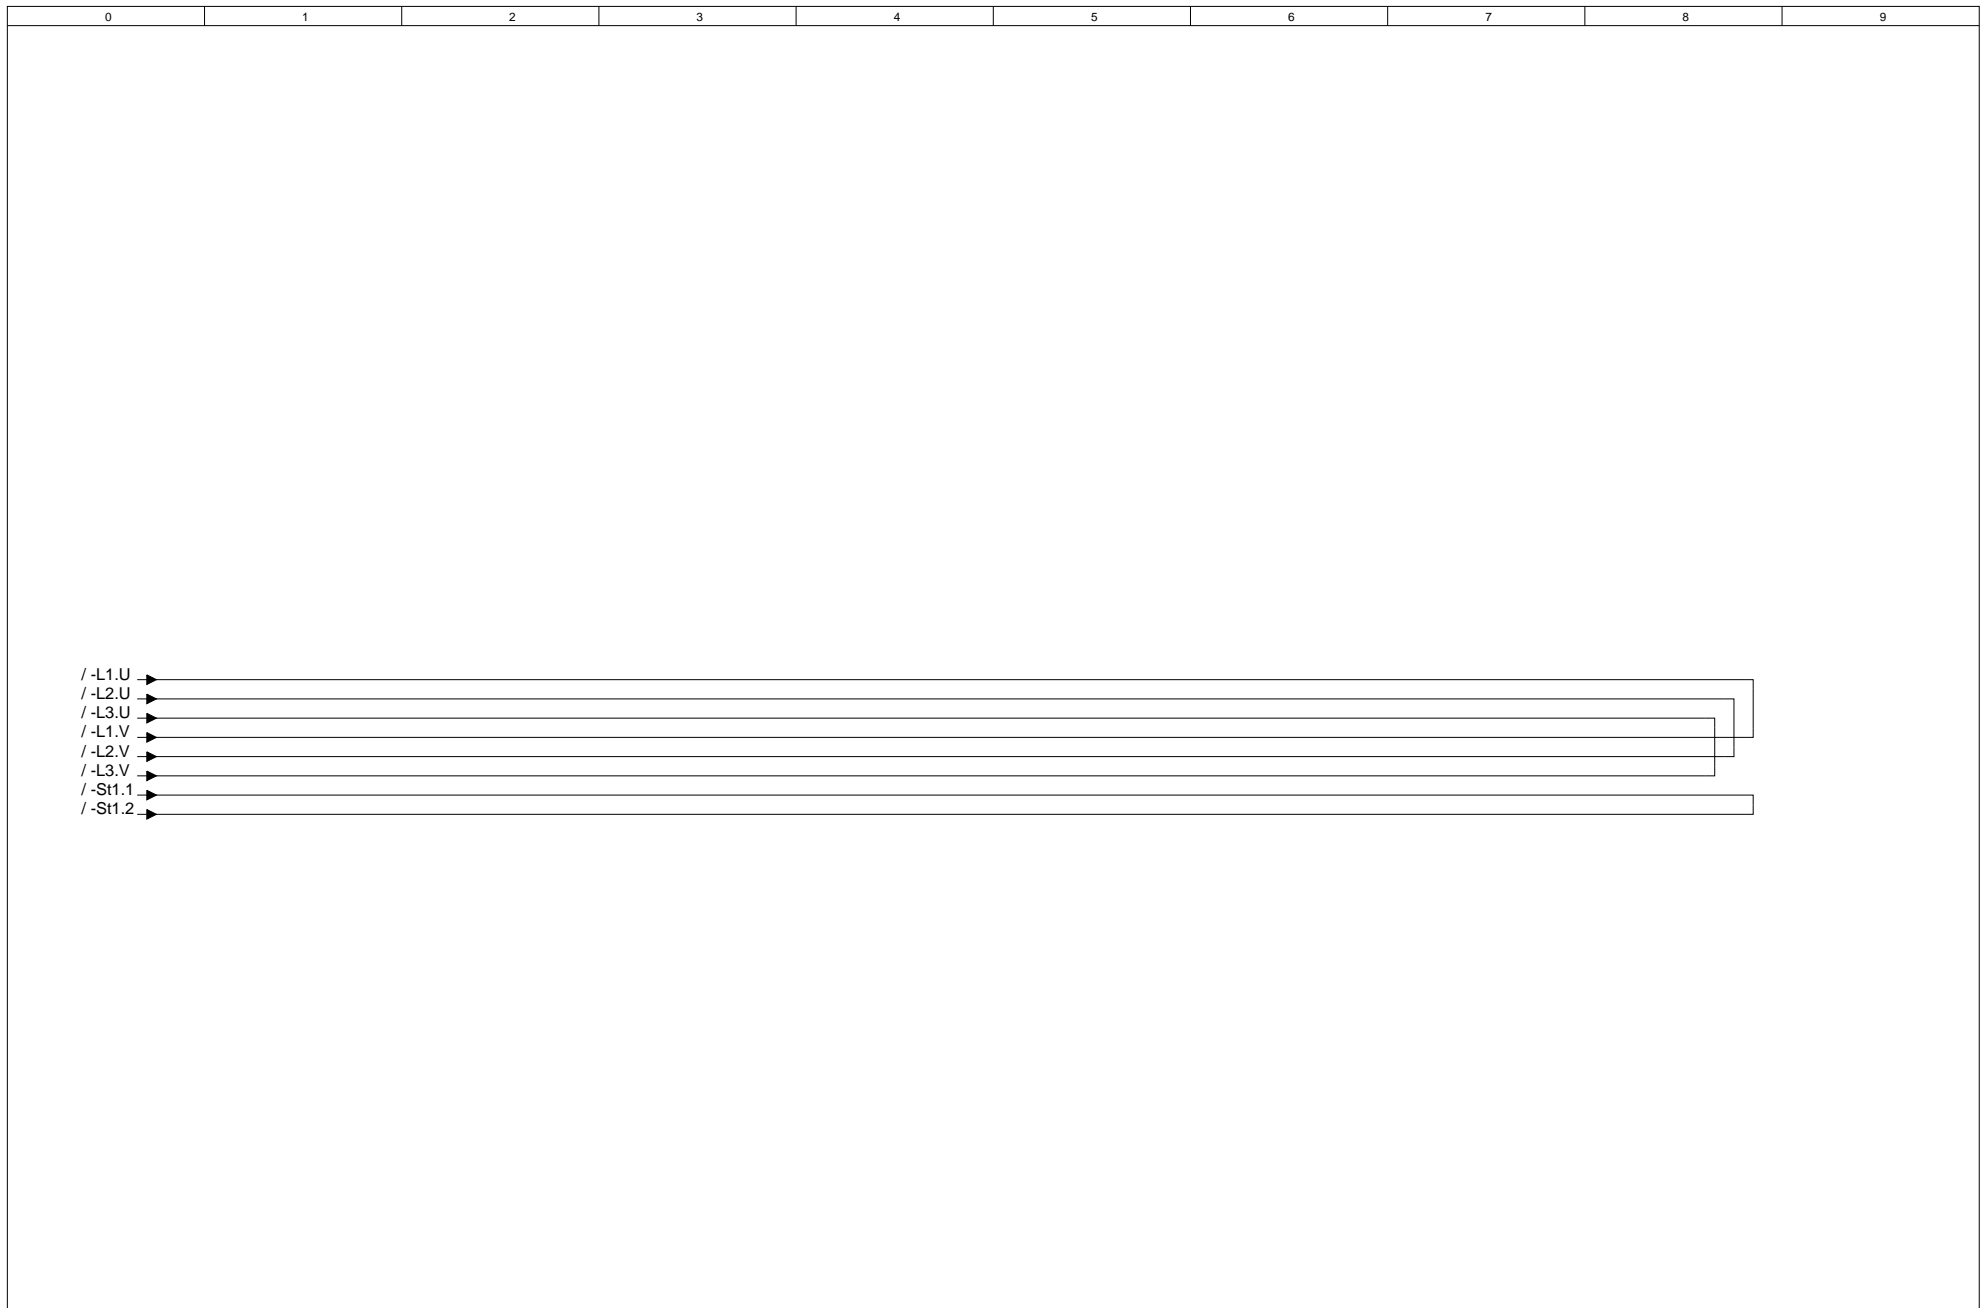


			Datum		MOSTec GbR Wyhraer Str.36 04552 Neukirchen	Telefon.: 03433-903498 Telefax.: 03433-906538 e-Mail.: info@mostec.de	Kundename.: MOSTec GbR	Projektname.: Musteranlage	Feld Nr.: 1	Baugruppenebene.: 18	= F1 + M18
			Bearb	null			Verteilerkurzbezeichnung.: UV1	Verteilerlangbezeichnung.: Kellergeschoss	Baugruppenbezeichnung.: Einspeisung - AV (400.0 A)	Blatt 11.5 von Bl.	
Änderung	Datum	Name	Norm			Urspr.	Ers. f.	Ers. d.			

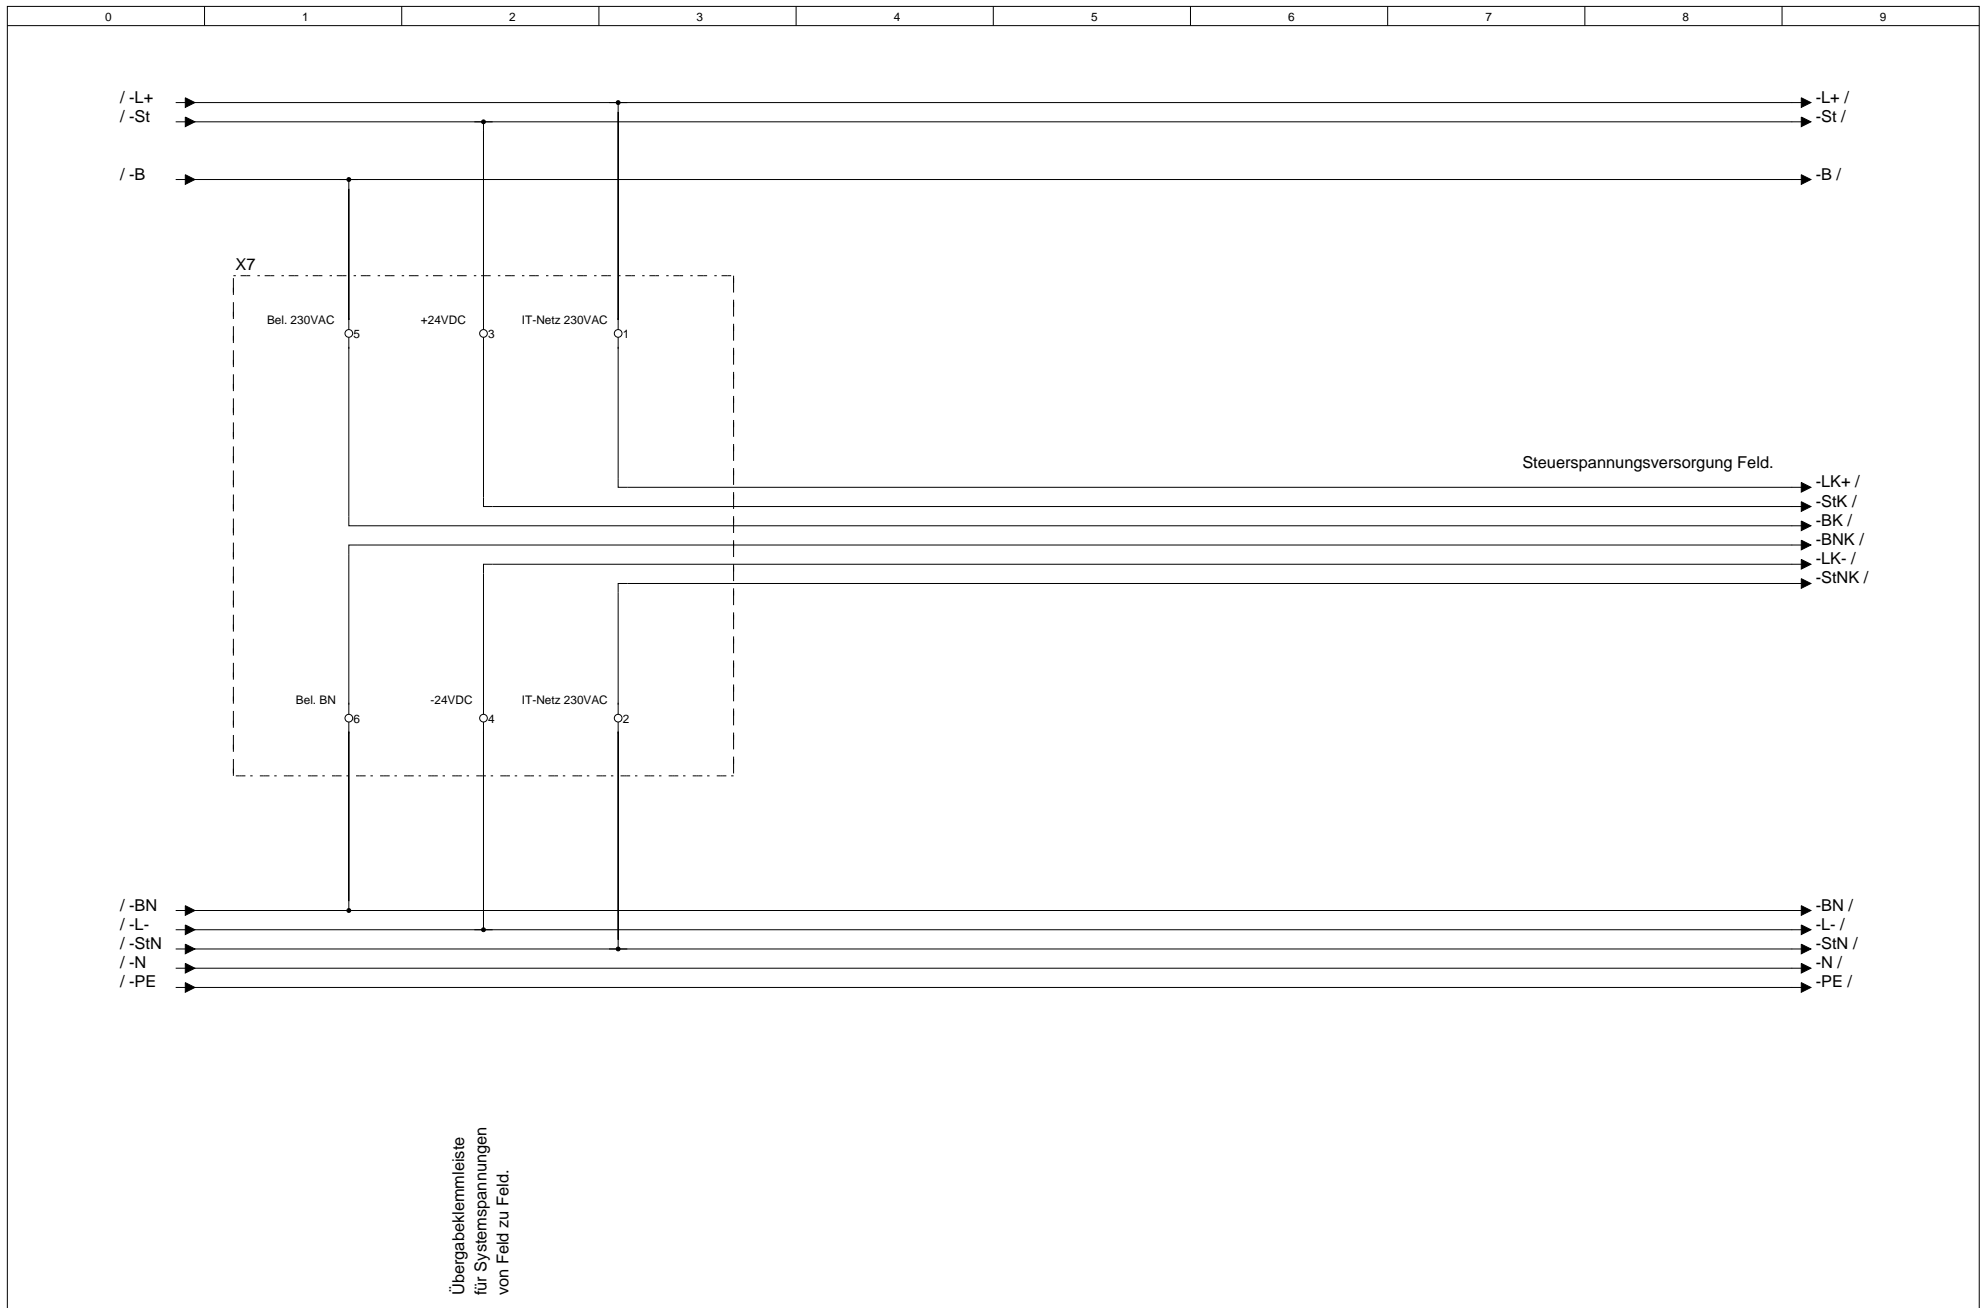

Übergabeklemmleiste
für Systemspannungen
von Feld zu Feld.

			Datum		MOSTec GbR Wyhraer Str.36 04552 Neukirchen	Telefon.: 03433-903498	Kundenname.: MOSTec GbR	Projektname.: Musteranlage	Feld Nr.: 2	Baugruppenebene.: 0	= F2 + M0
			Bearb.	null		e-Mail.: info@mostec.de	Verteilerkurzbezeichnung.: UV1	Verteilerlangbezeichnung.: Kellergeschoss	Baugruppenbezeichnung.: Feldversorgung Feld 2		
Änderung	Datum	Name	Norm			Urspr.	Ers. f.	Ers. d.			
										Blatt 12	
										von Bl.	

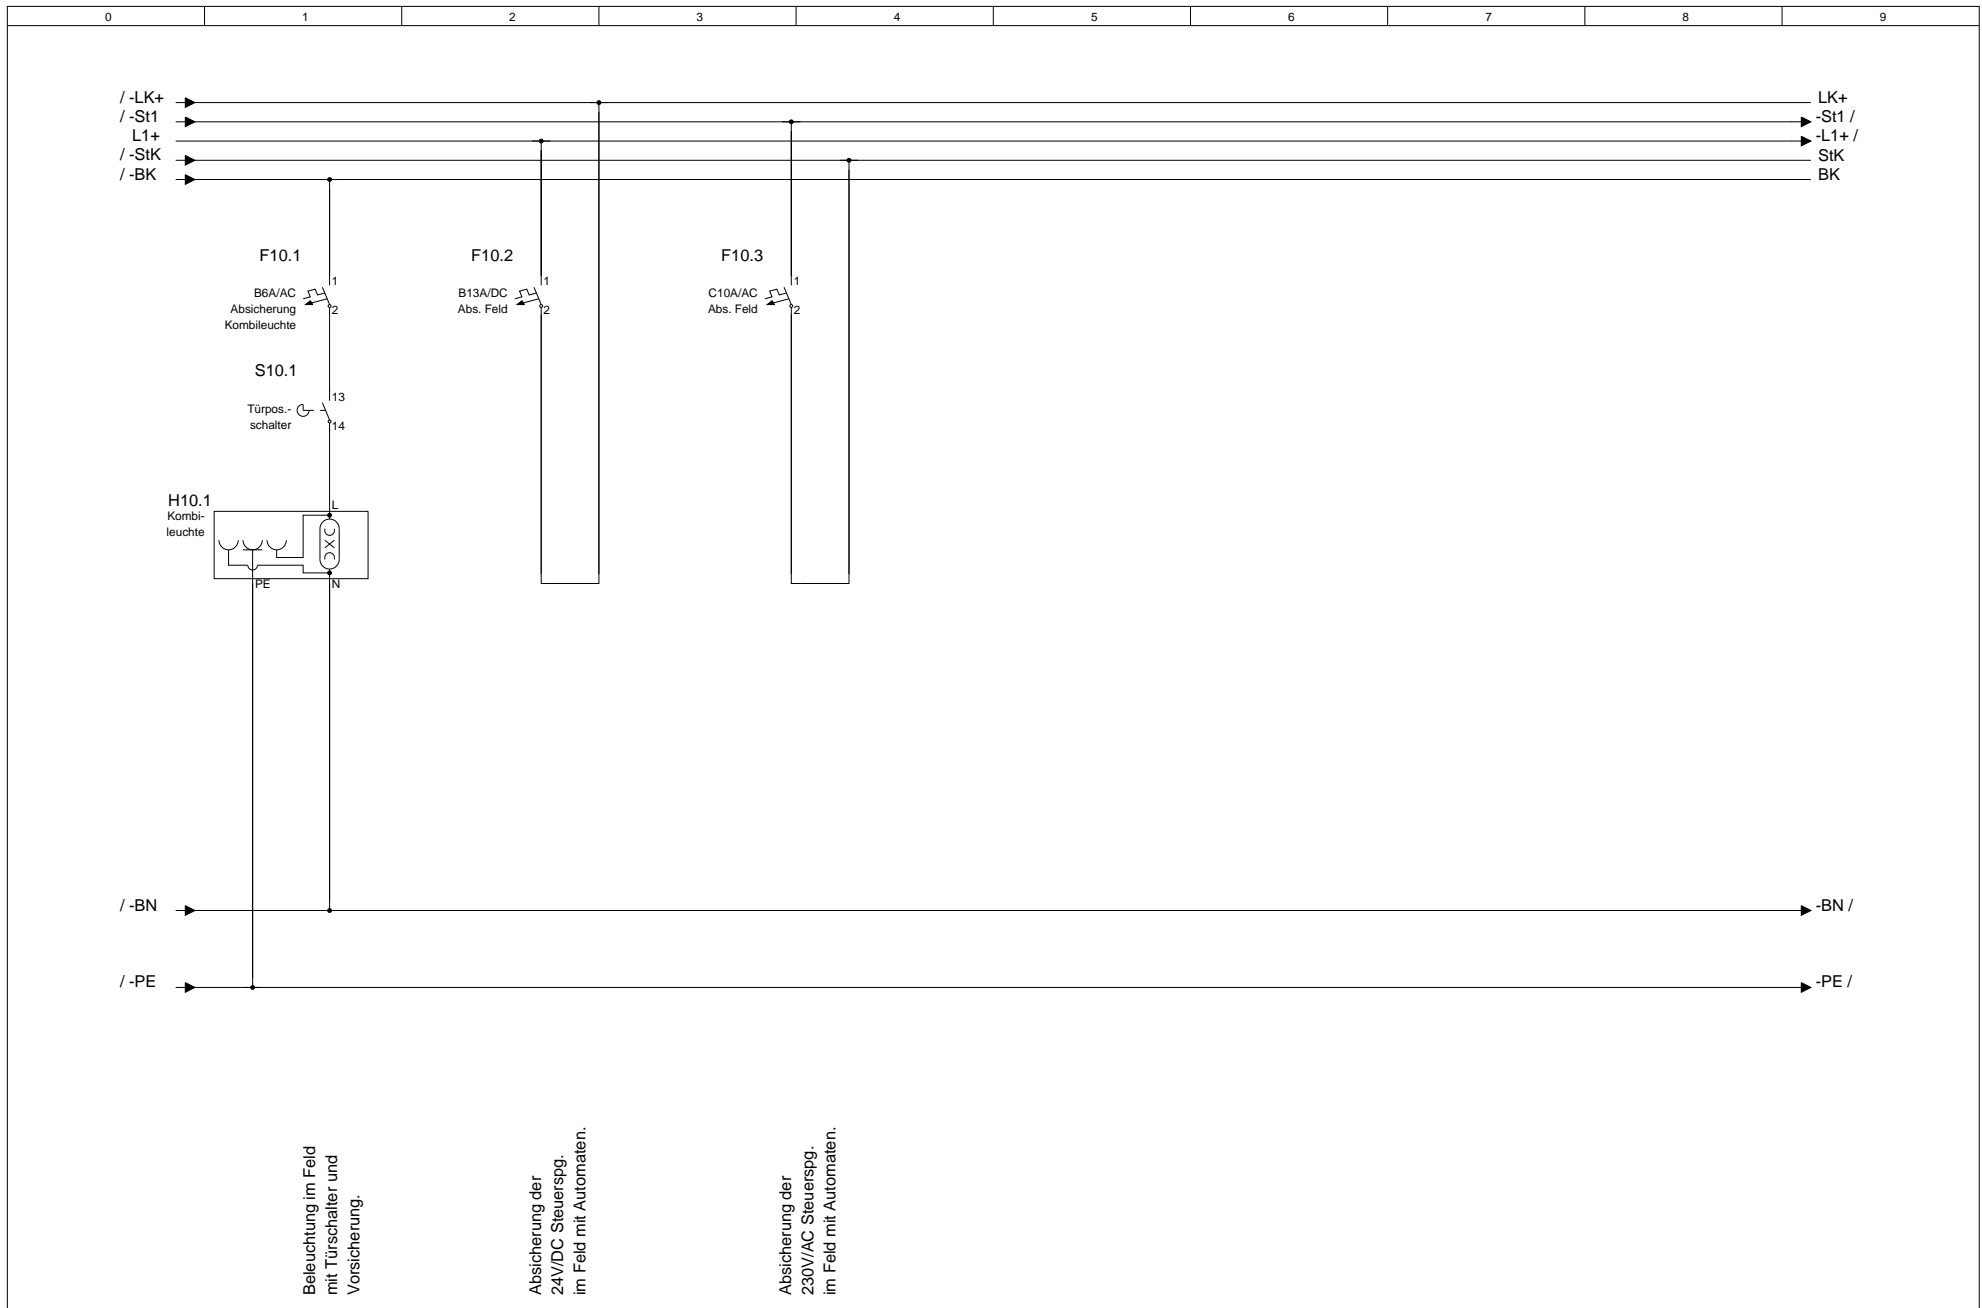


Beleuchtung im Feld
mit Türschalter und
Vorsicherung.

Absicherung der
24V/DC Steuerspg.
im Feld mit Automaten.

Absicherung der
230V/AC Steuerspg.
im Feld mit Automaten.


			Datum		MOSTec GbR	Telefon.: 03433-903498	Kundenname.:	Projektname.:	Feld Nr.:	Baugruppenebene.:	= F2
			Bearb.	null	Wyhraer Str.36	Telefax.: 03433-906538	MOSTec GbR	Musteranlage	2	0	+ M0
			Gepr.		04552 Neukirchen	e-Mail.: info@mostec.de	Verteilerkurzbezeichnung.:	Verteilerlangbezeichnung.:	Baugruppenbezeichnung.:		Blatt 13
Änderung	Datum	Name	Norm	Urspr.	Ers. f.	Ers. d.	UV1	Kellergeschoss	Schaltschrank-Beleuchtung Feld 2		von Bl.

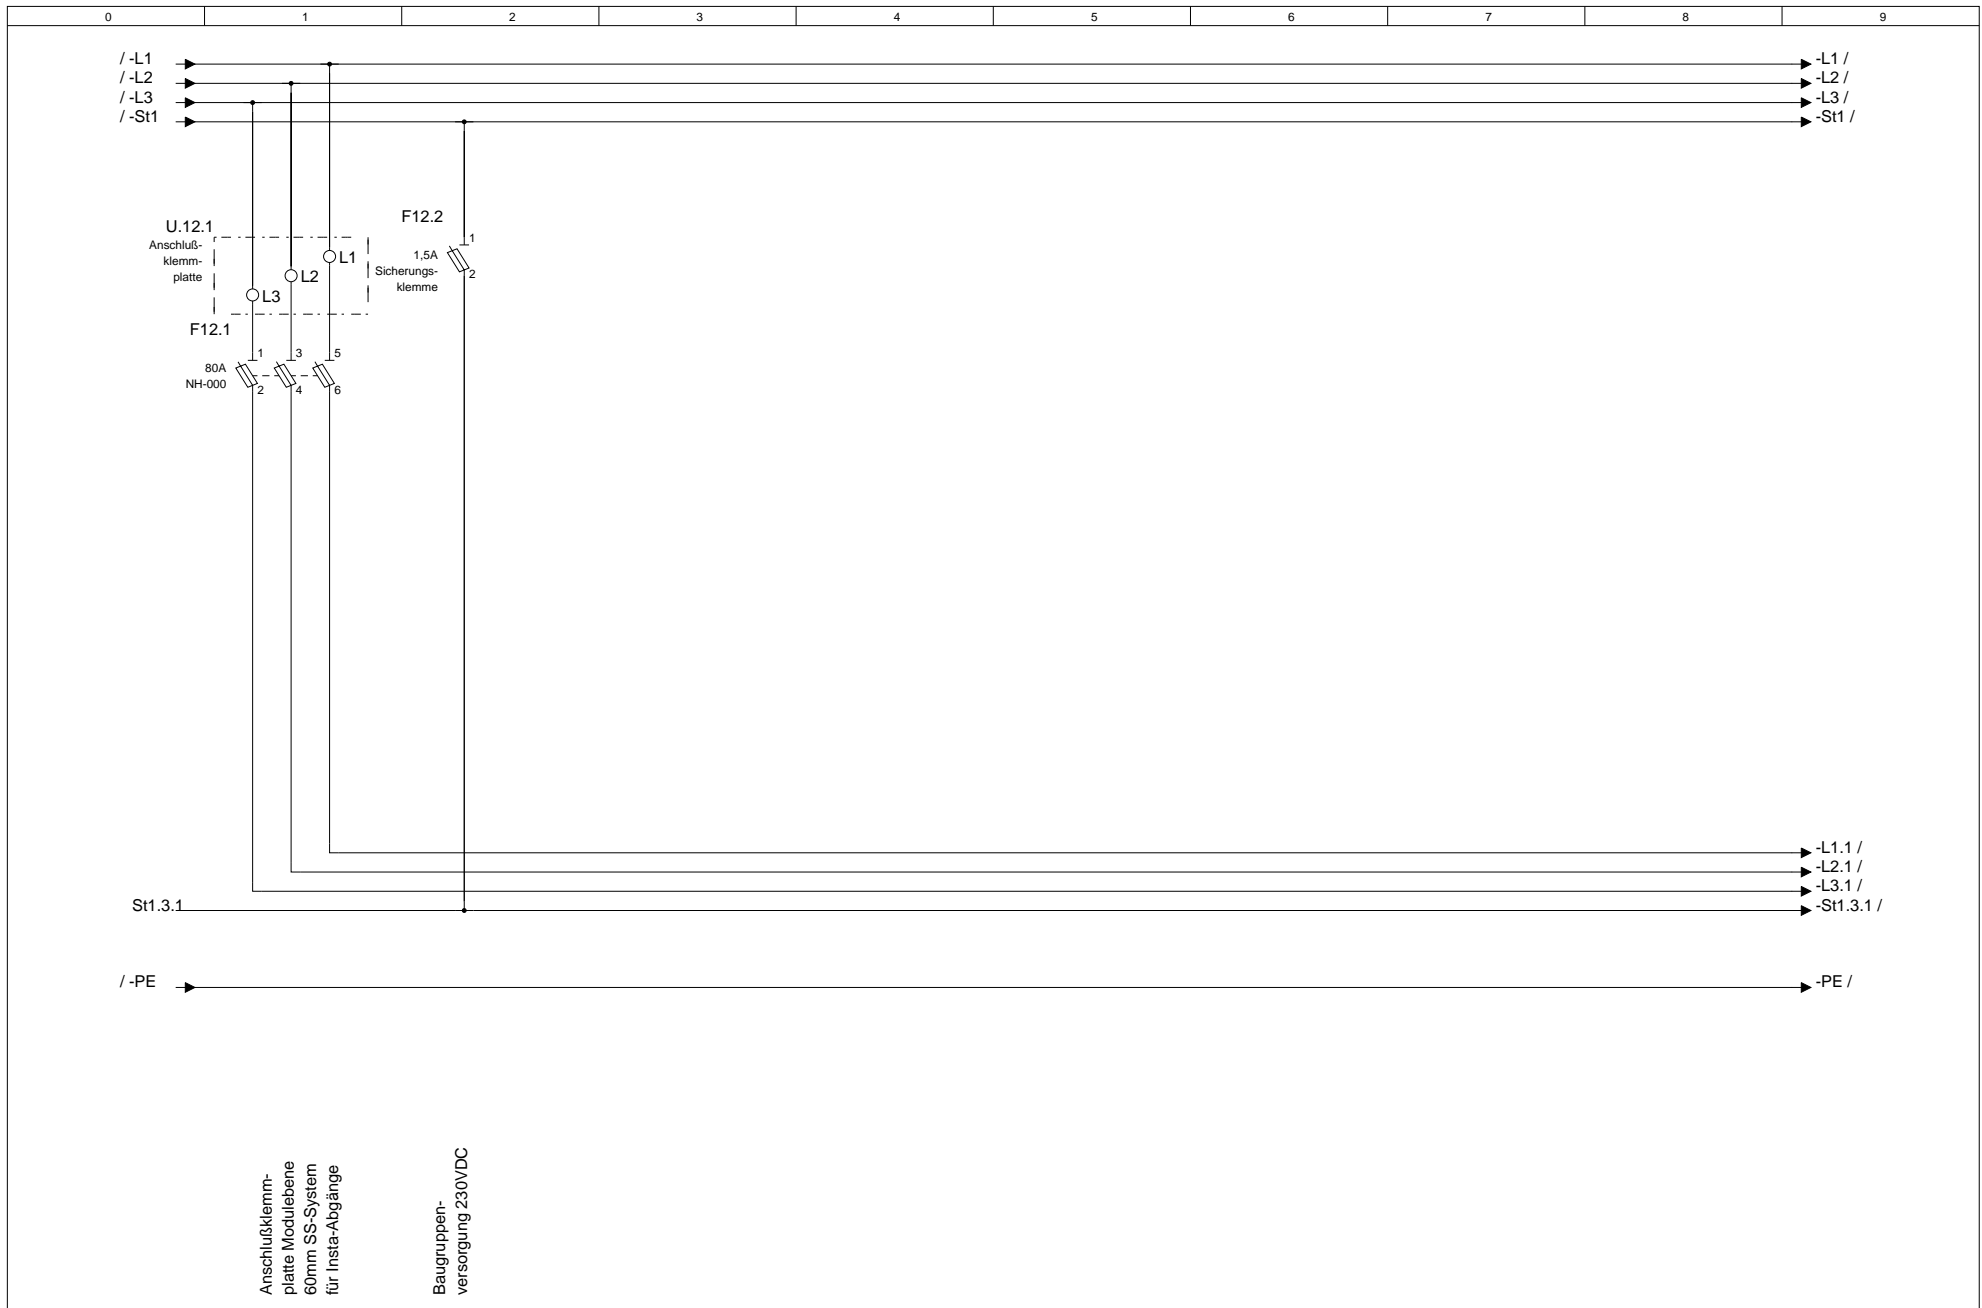


Anschlußklemmplatte Modulebene 60mm SS-System für Insta-Abgänge

Baugruppenversorgung 230VDC


			Datum		MOSTec GbR	Telefon.: 03433-903498	Kundenname.:	Projektname.:	Feld Nr.:	Baugruppenebene.:	= F2
			Bearb.	null	Wyhraer Str.36	Telefax.: 03433-906538	MOSTec GbR	Musteranlage	2	1	+ M1
			Gepr.		04552 Neukirchen	e-Mail.: info@mostec.de	Verteilerkurzbezeichnung.:	Verteilerlangbezeichnung.:	Baugruppenbezeichnung.:		
Änderung	Datum	Name	Norm		Urspr.	Ers. f.	Ers. d.	UV1	Kellergeschoss	Modulplatte 1	Blatt 15 von Bl.

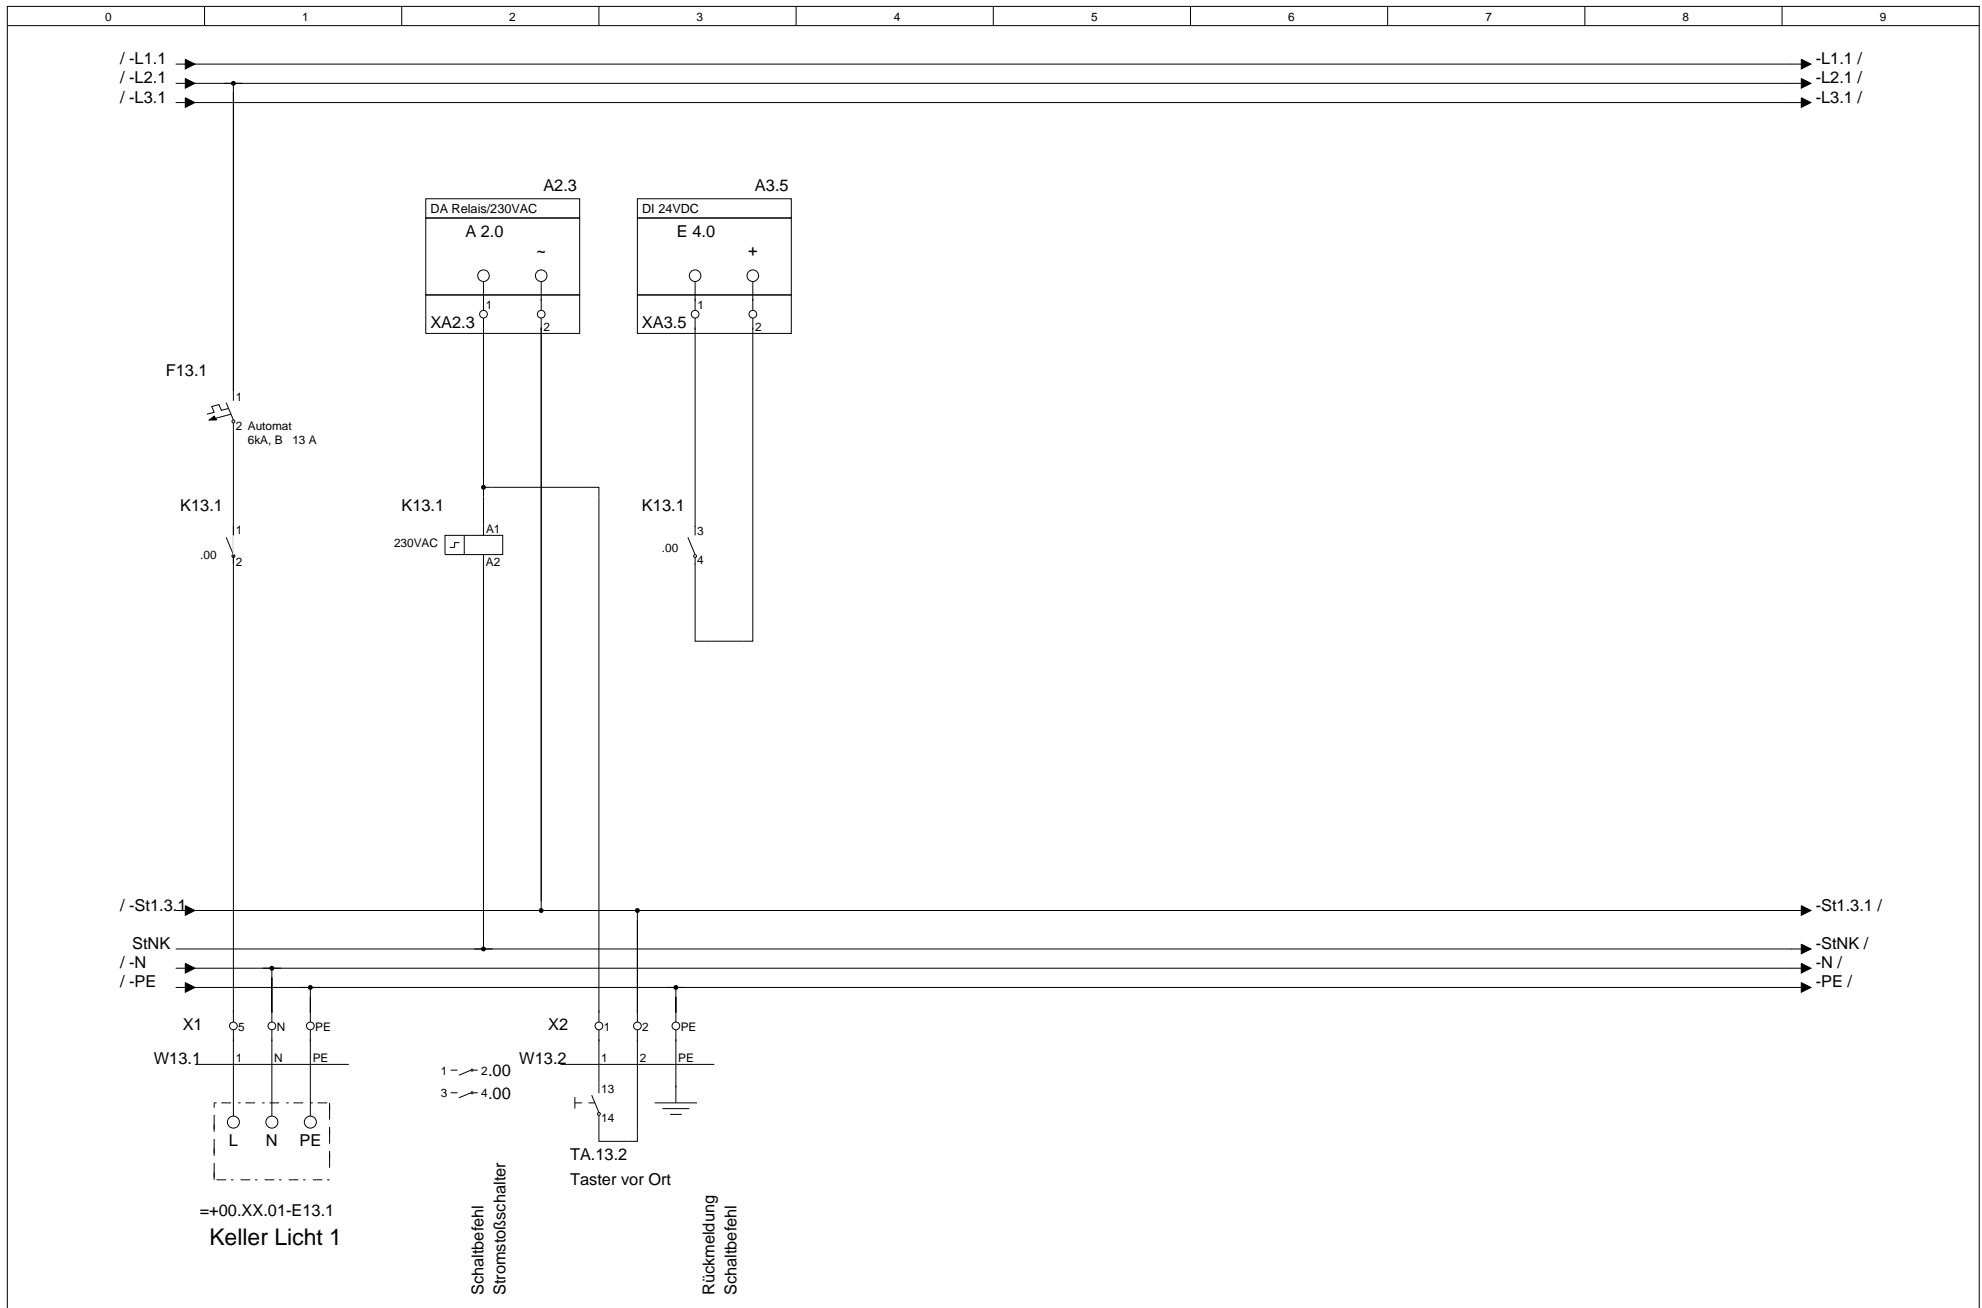


			Datum		MOStec GbR Wyhraer Str.36 04552 Neukirchen	Telefon.: 03433-903498	Kundenname.: MOStec GbR	Projektname.: Musteranlage	Feld Nr.: 2	Baugruppenebene.: 1	= F2
			Bearb.	null			Telefax.: 03433-906538				+ M1
			Gepr.				e-Mail.: info@mostec.de	Verteilerkurzbezeichnung.: UV1	Verteilerlangbezeichnung.: Kellergeschoss	Baugruppenbezeichnung.: Keller Licht 1	
Änderung	Datum	Name	Norm		Urspr.	Ers. f.	Ers. d.				

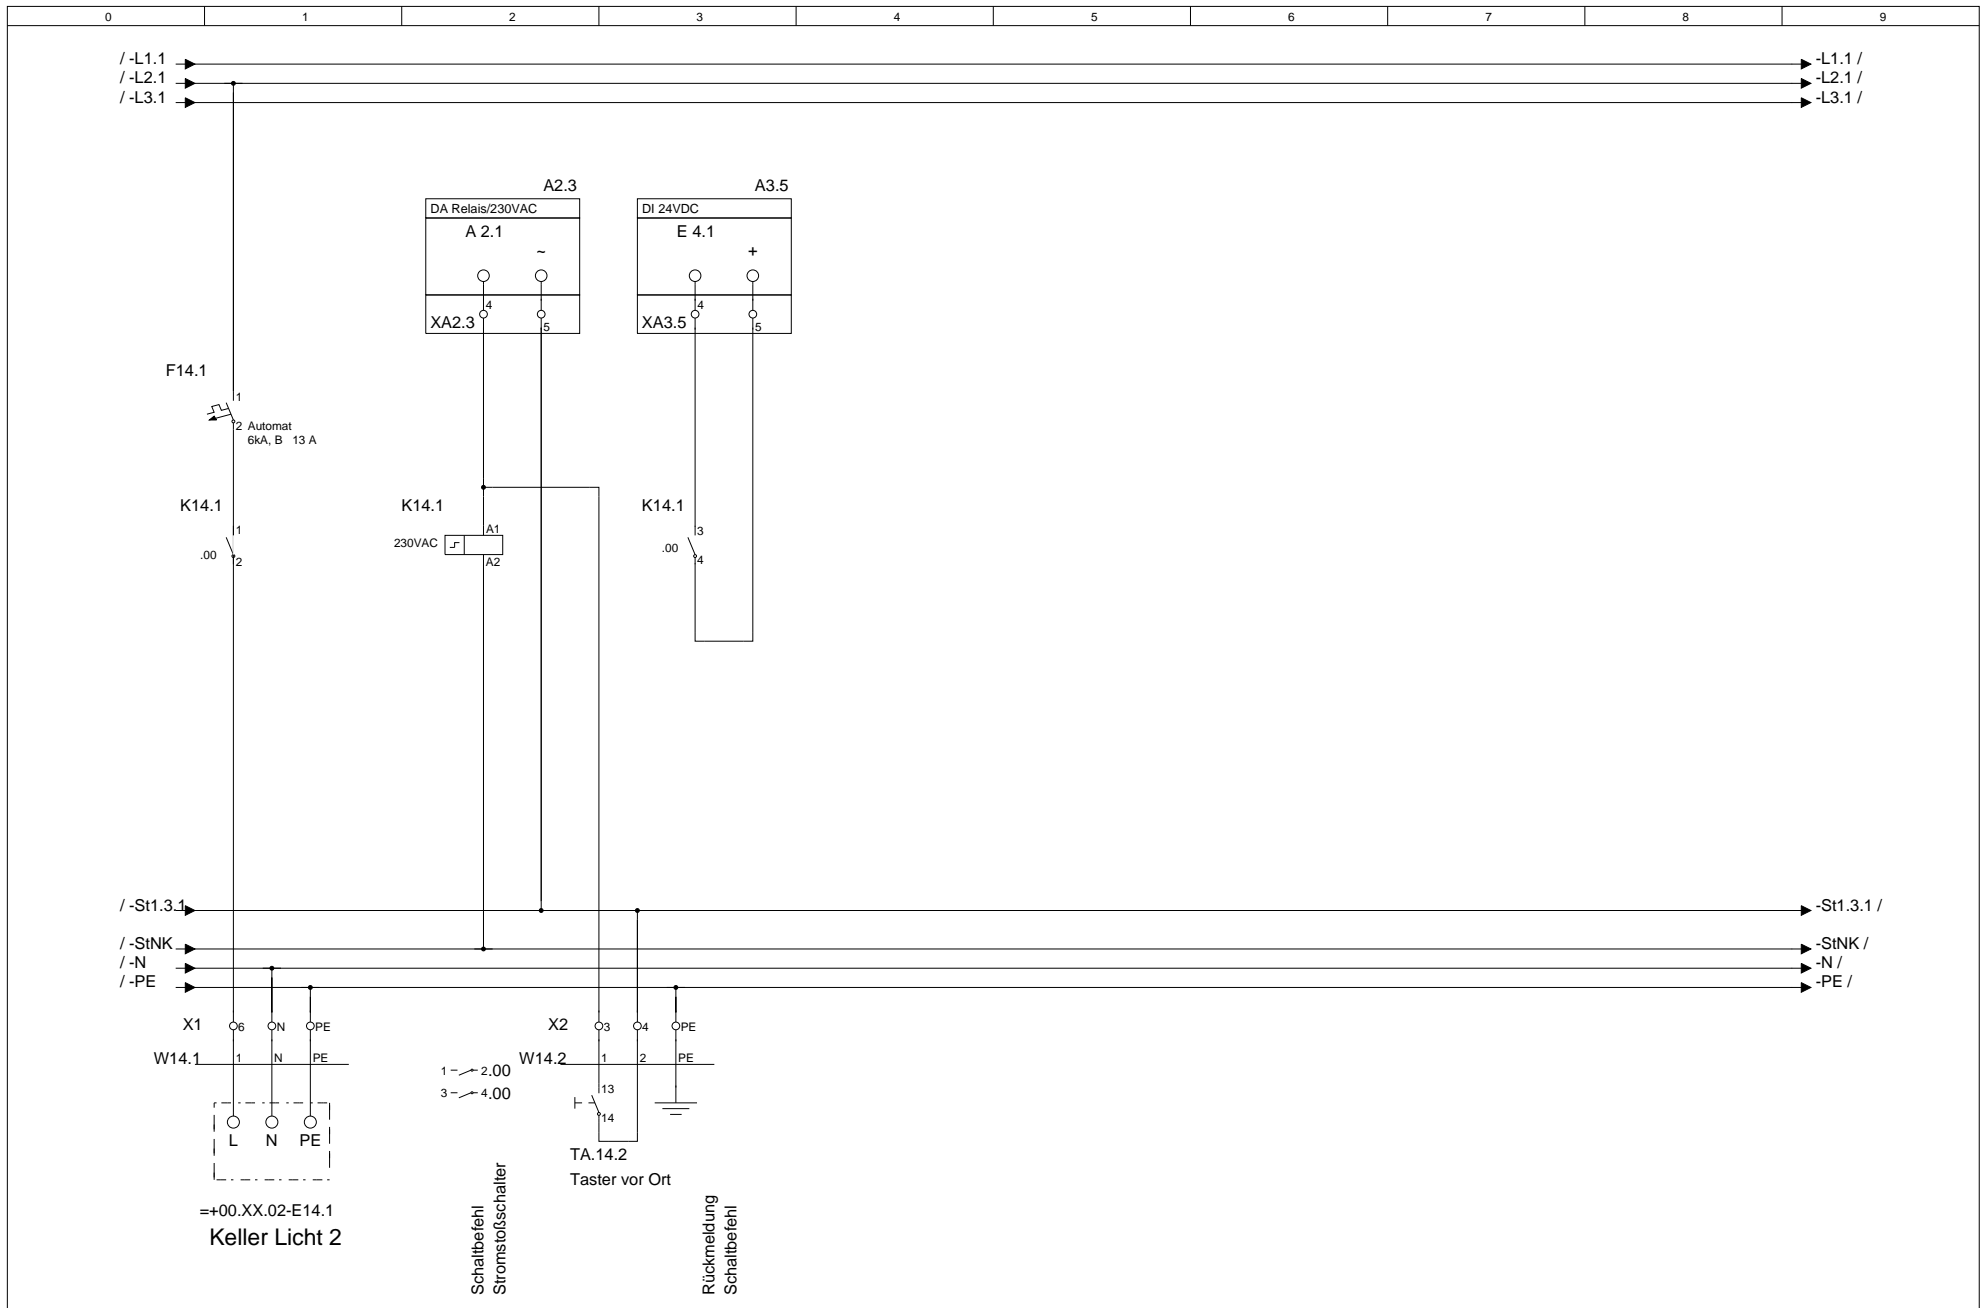


			Datum		MOStec GbR Wyhraer Str.36 04552 Neukirchen	Telefon.: 03433-903498	Kundenname.: MOStec GbR	Projektname.: Musteranlage	Feld Nr.: 2	Baugruppenebene.: 1	= F2 + M1	
			Bearb.	null			Telefax.: 03433-906538	Verteilerlangbezeichnung.: Kellergeschoss	Baugruppenbezeichnung.: Keller Licht 2			Blatt 17
			Gepr.				e-Mail.: info@mostec.de					von Bl.
Änderung	Datum	Name	Norm		Urspr.	Ers. f.	Ers. d.	UV1				

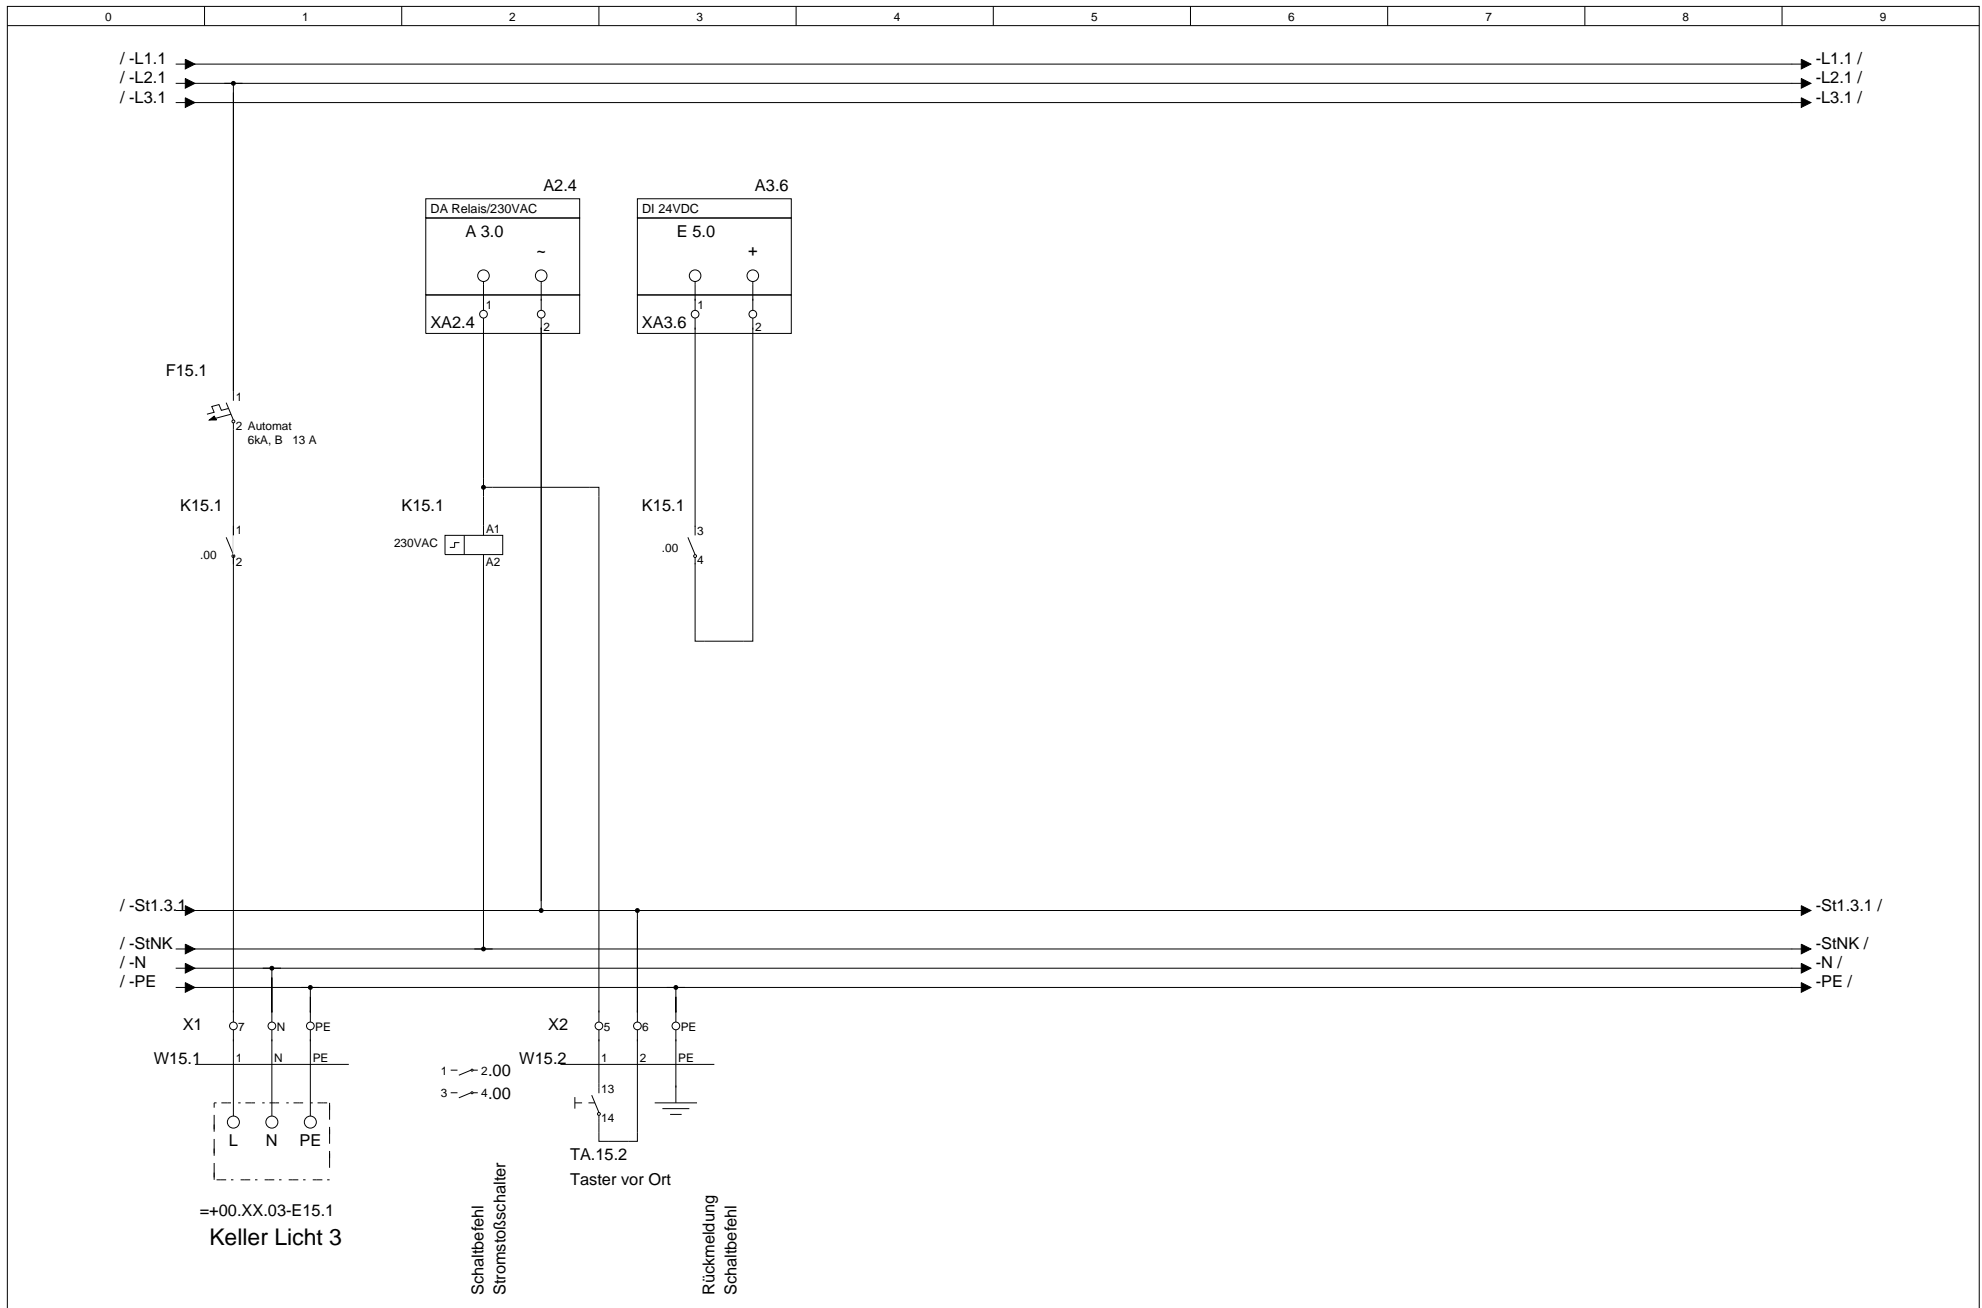


			Datum		MOStec GbR Wyhraer Str.36 04552 Neukirchen	Telefon.: 03433-903498	Kundenname.: MOStec GbR	Projektname.: Musteranlage	Feld Nr.: 2	Baugruppenebene.: 1	= F2 + M1
			Bearb.	null		e-Mail.: info@mostec.de	Verteilerlangbezeichnung.: Kellergeschoss	Baugruppenbezeichnung.: Keller Licht 3			
Änderung	Datum	Name	Norm			Urspr.	Ers. f.	Ers. d.	UV1		

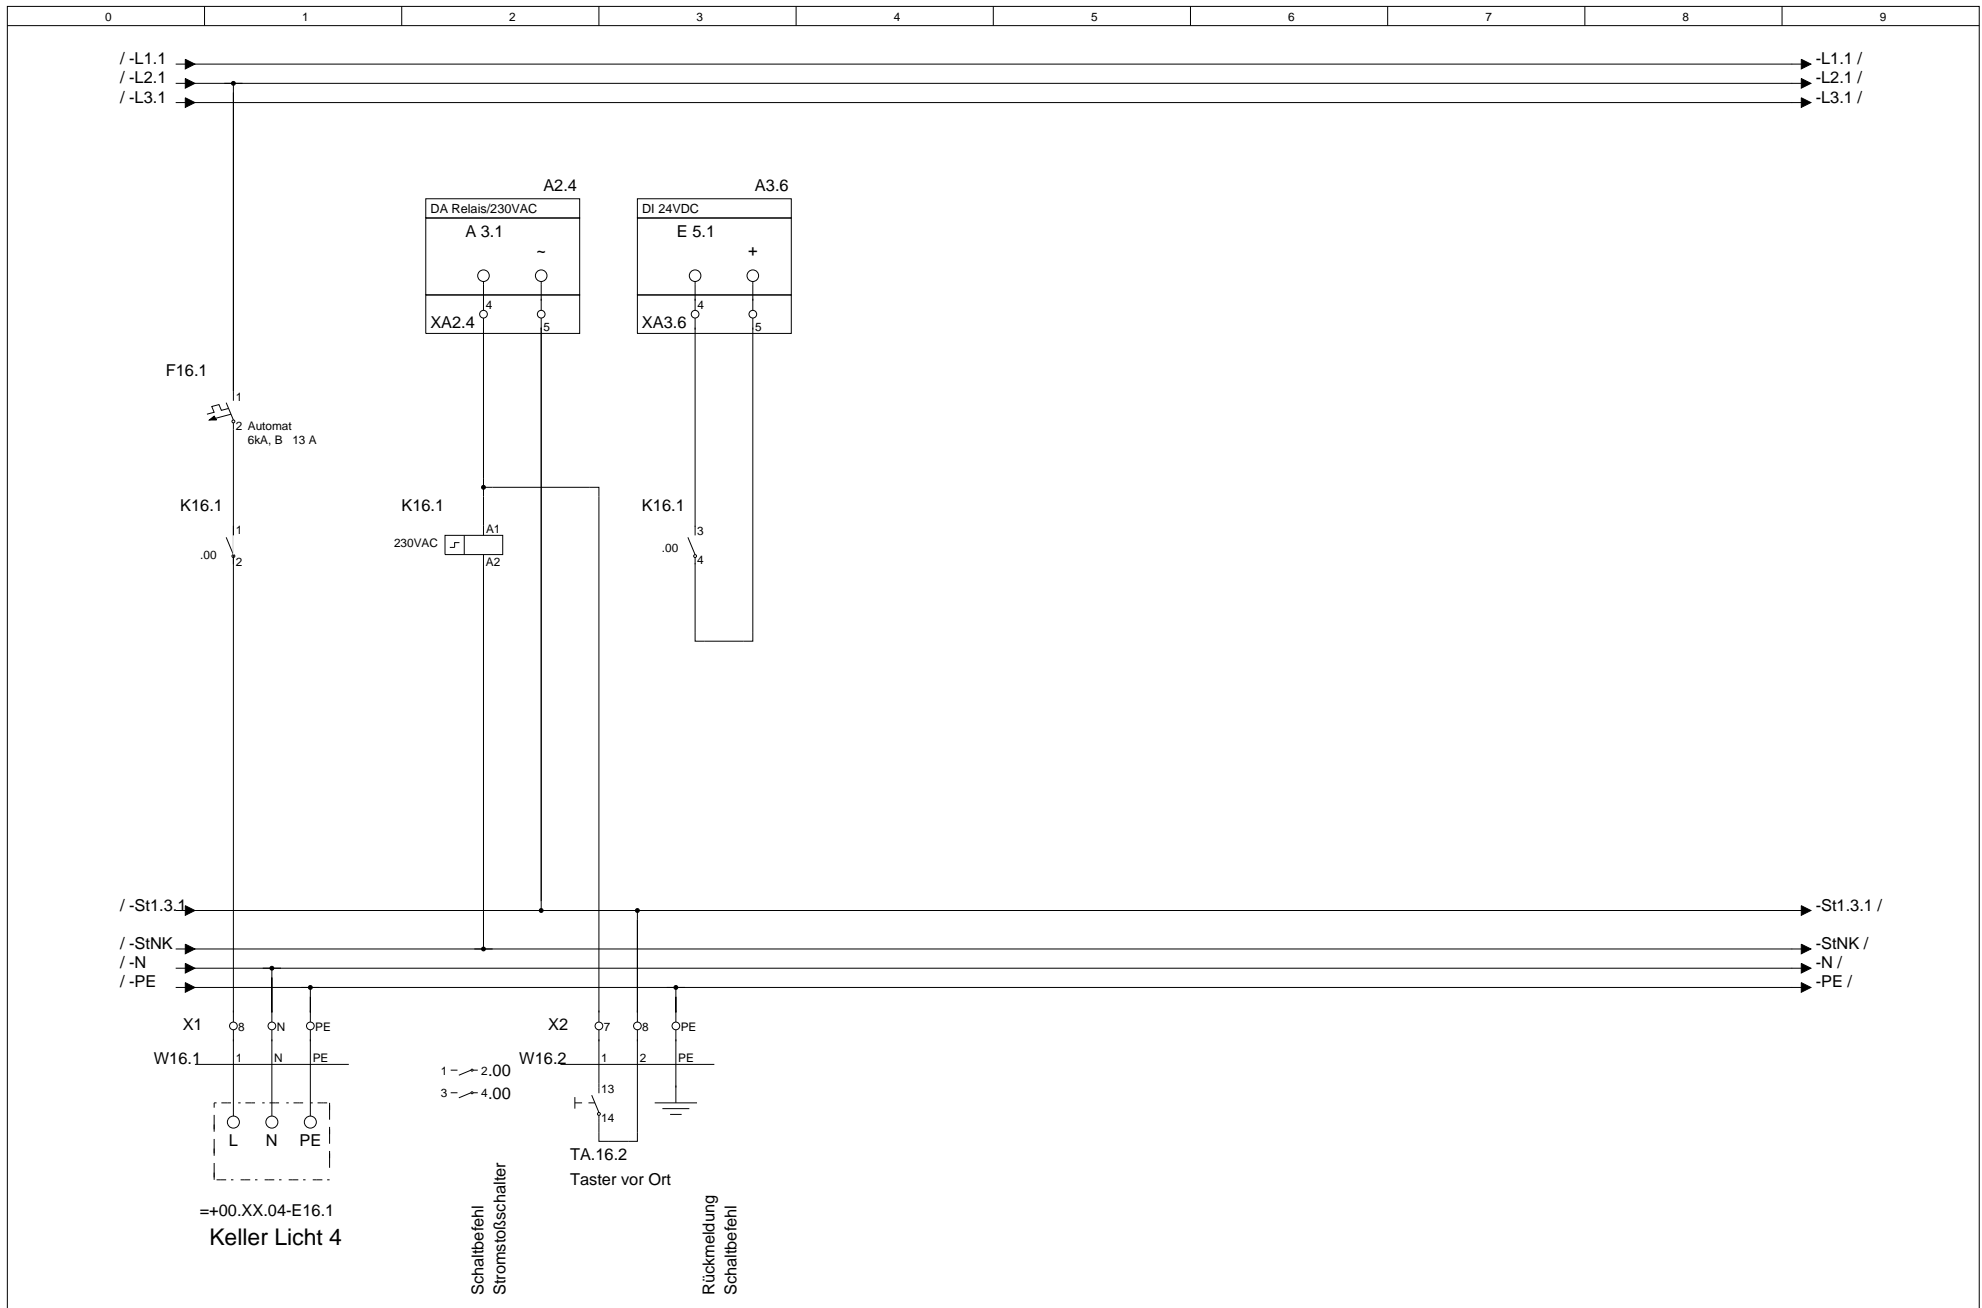


			Datum		MOStec GbR Wyhraer Str.36 04552 Neukirchen	Telefon.: 03433-903498	Kundenname.: MOStec GbR	Projektname.: Musteranlage	Feld Nr.: 2	Baugruppenebene.: 1	= F2
			Bearb.	null		e-Mail.: info@mostec.de	Verteilerlangbezeichnung.: Kellergeschoss	Baugruppenbezeichnung.: Keller Licht 4	+ M1		
Änderung	Datum	Name	Norm			Urspr.	Ers. f.	Ers. d.	UV1		

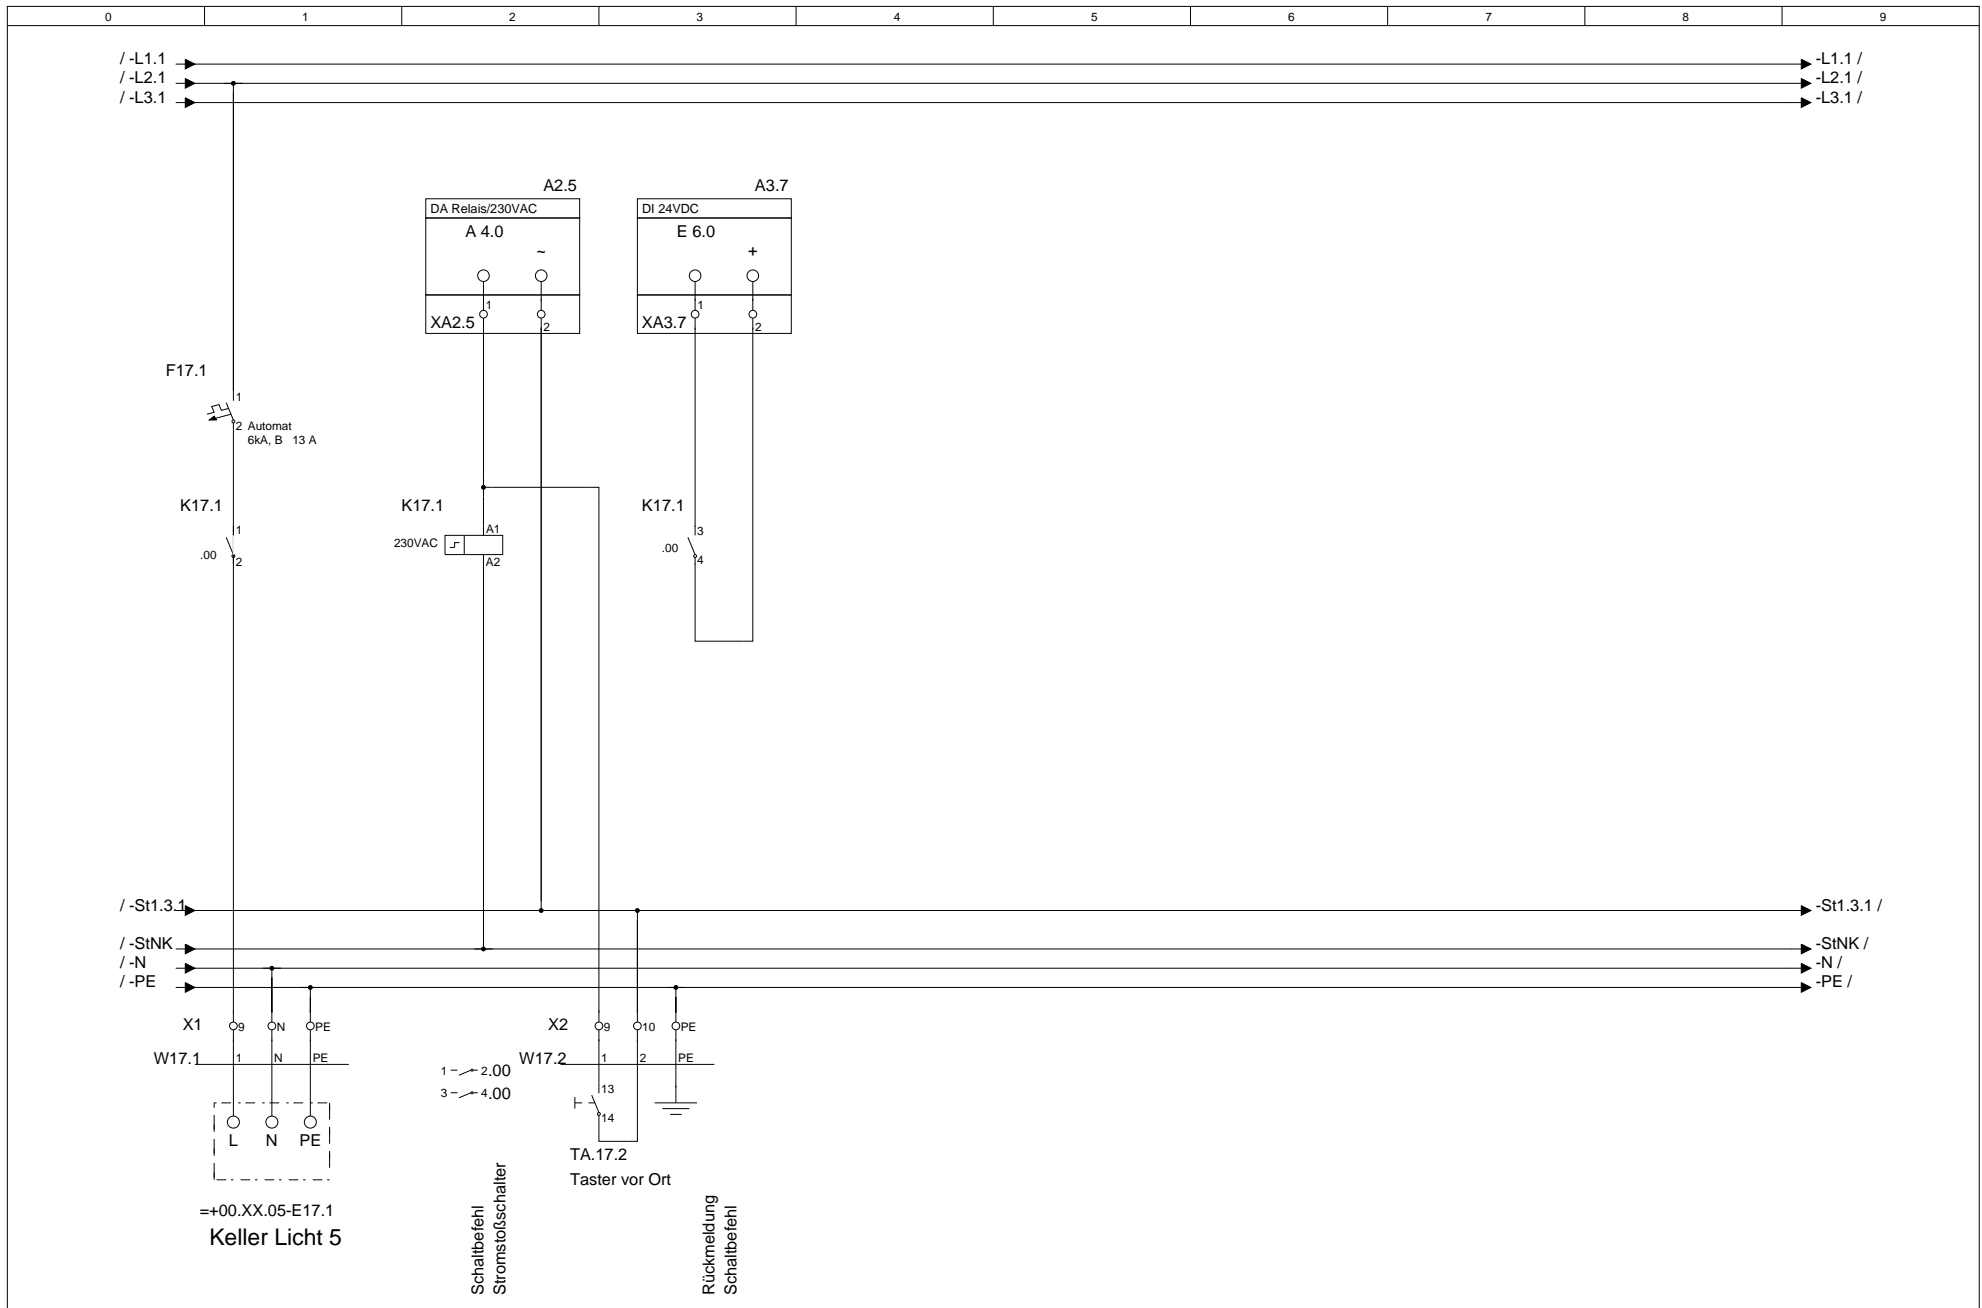


				MOStec GbR Wyhraer Str.36 04552 Neukirchen		Telefon.: 03433-903498 Telefax.: 03433-906538 e-Mail.: info@mostec.de		Kundenname.: MOStec GbR Verteilerkurzbezeichnung.: UV1		Projektname.: Musteranlage Verteilerlangbezeichnung.: Kellergeschoss		Feld Nr.: 2		Baugruppenebene.: 1		= F2 + M1	
										Baugruppenbezeichnung.: Keller Licht 5		Blatt 20 von Bl.					

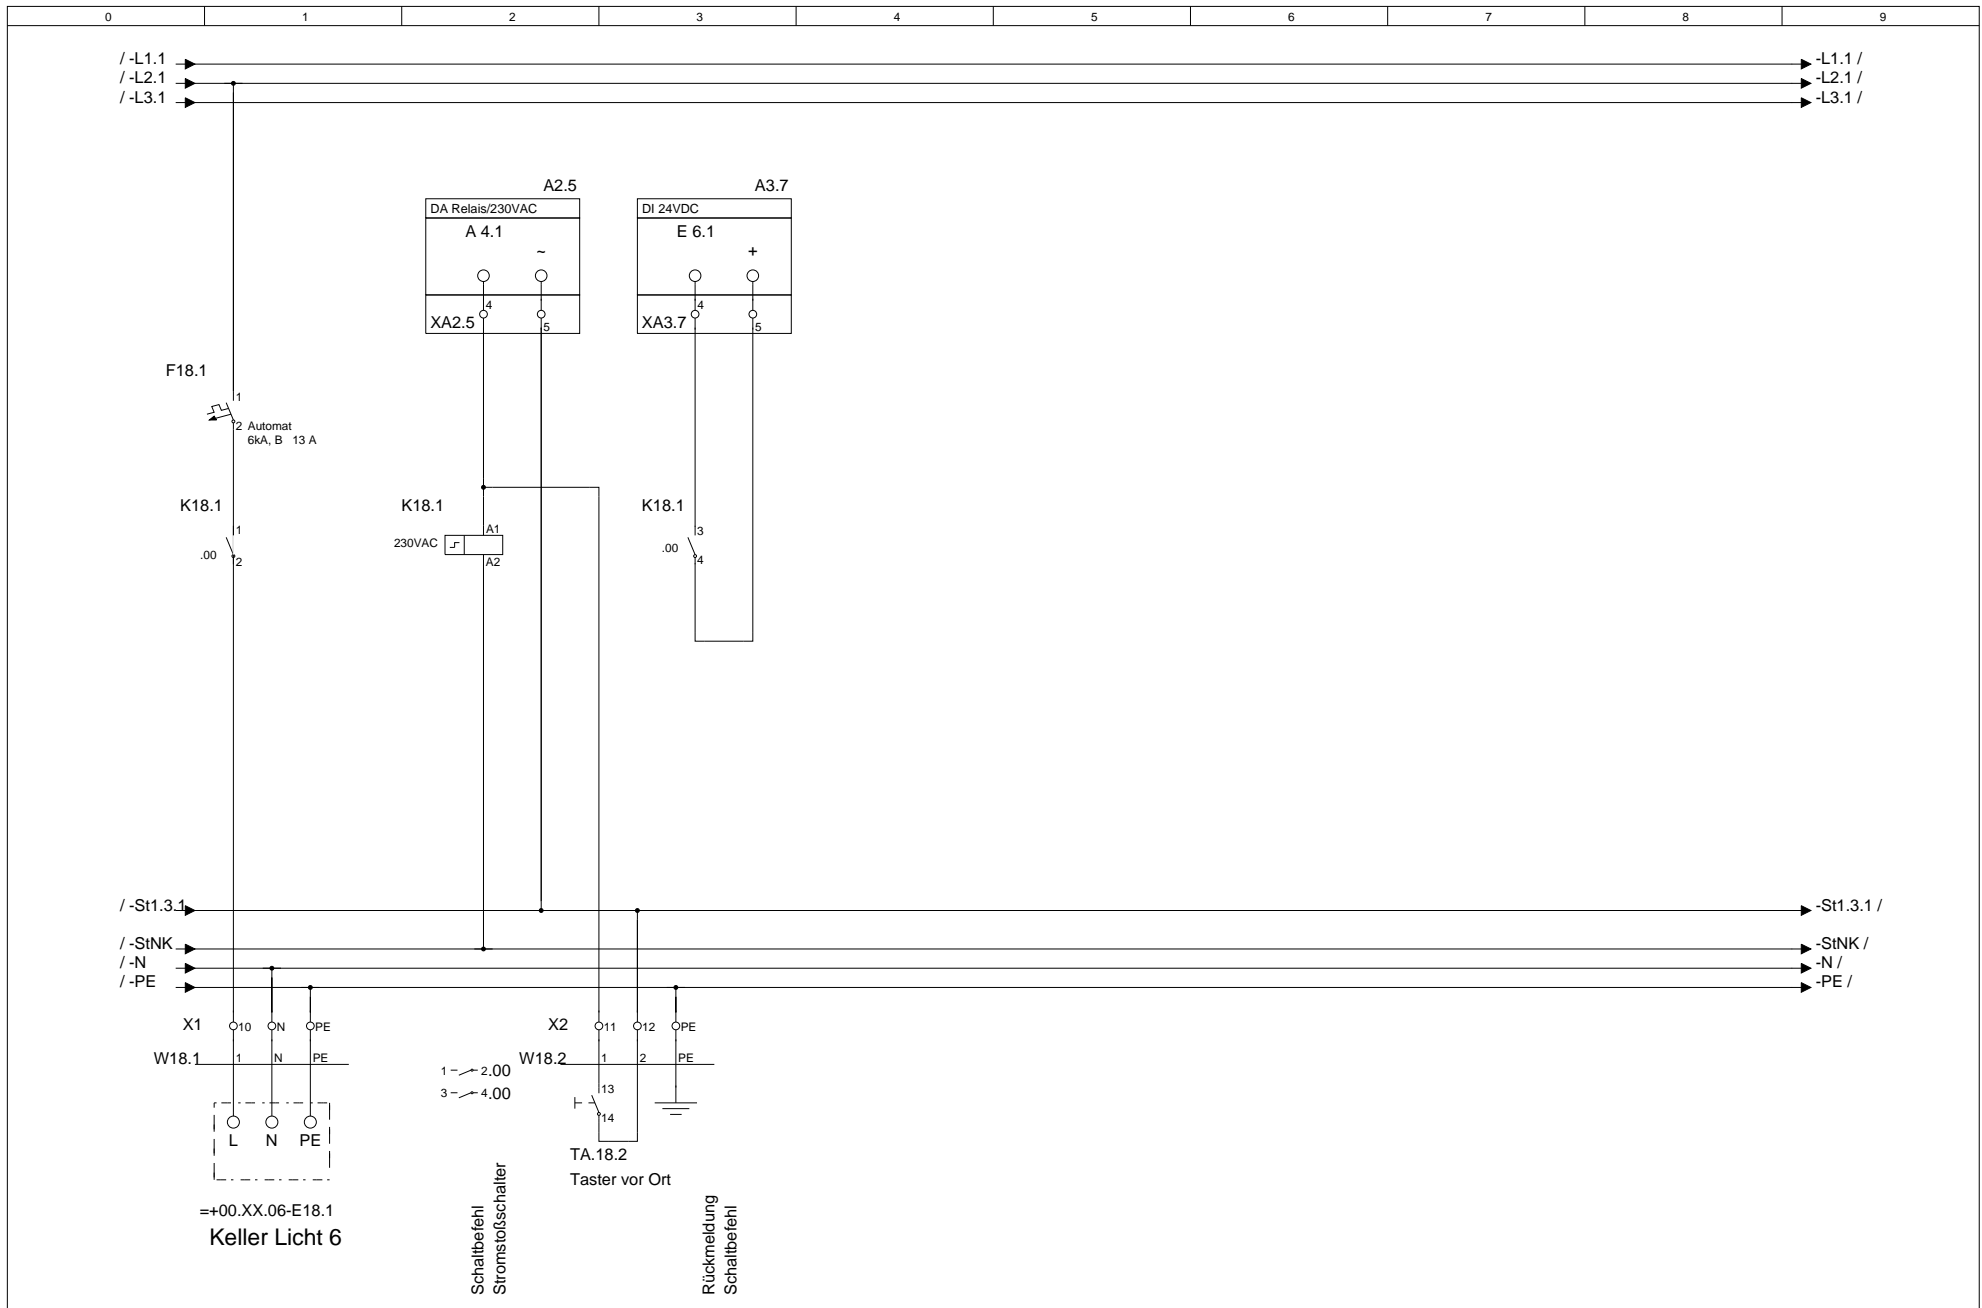


				MOStec GbR Wyhraer Str.36 04552 Neukirchen		Telefon.: 03433-903498 Telefax.: 03433-906538 e-Mail.: info@mostec.de		Kundenname.: MOStec GbR Verteilerkurzbezeichnung.: UV1		Projektname.: Musteranlage Verteilerlangbezeichnung.: Kellergeschoss		Feld Nr.: 2 Baugruppenbezeichnung.: Keller Licht 6		Baugruppenebene.: 1 = F2 + M1	
Änderung	Datum	Name	Norm	Urspr.	Ers. f.	Ers. d.								Blatt 21 von	Bl.

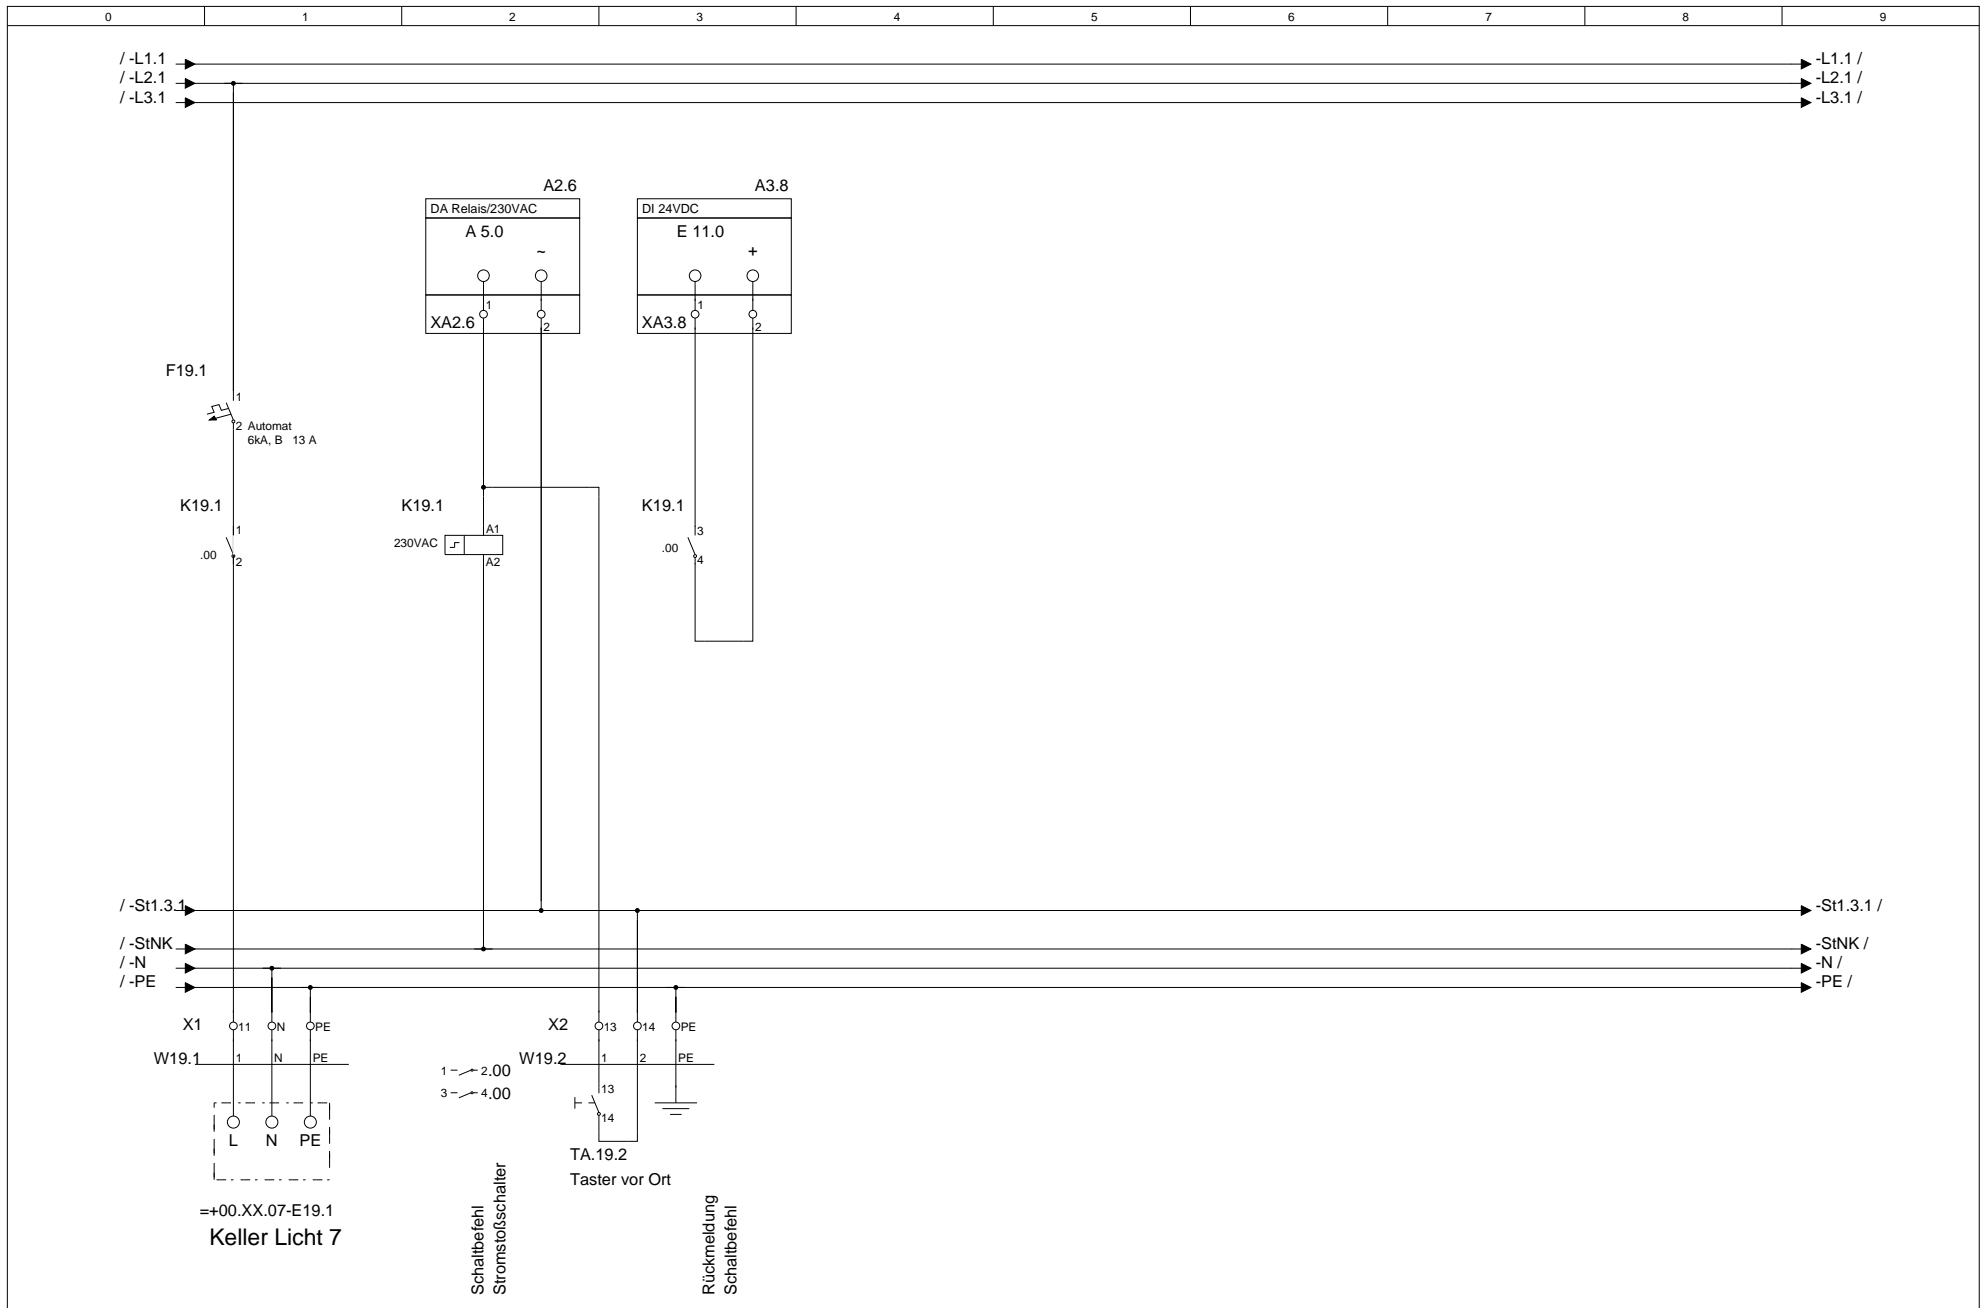


			Datum		MOStec GbR Wyhraer Str.36 04552 Neukirchen	Telefon.: 03433-903498	Kundenname.: MOStec GbR	Projektname.: Musteranlage	Feld Nr.: 2	Baugruppenebene.: 1	= F2 + M1
			Bearb.	null		e-Mail.: info@mostec.de	Verteilerlangbezeichnung.: Kellergeschoss	Baugruppenbezeichnung.: Keller Licht 7			
Änderung	Datum	Name	Norm			Urspr.	Ers. f.	Ers. d.	UV1		

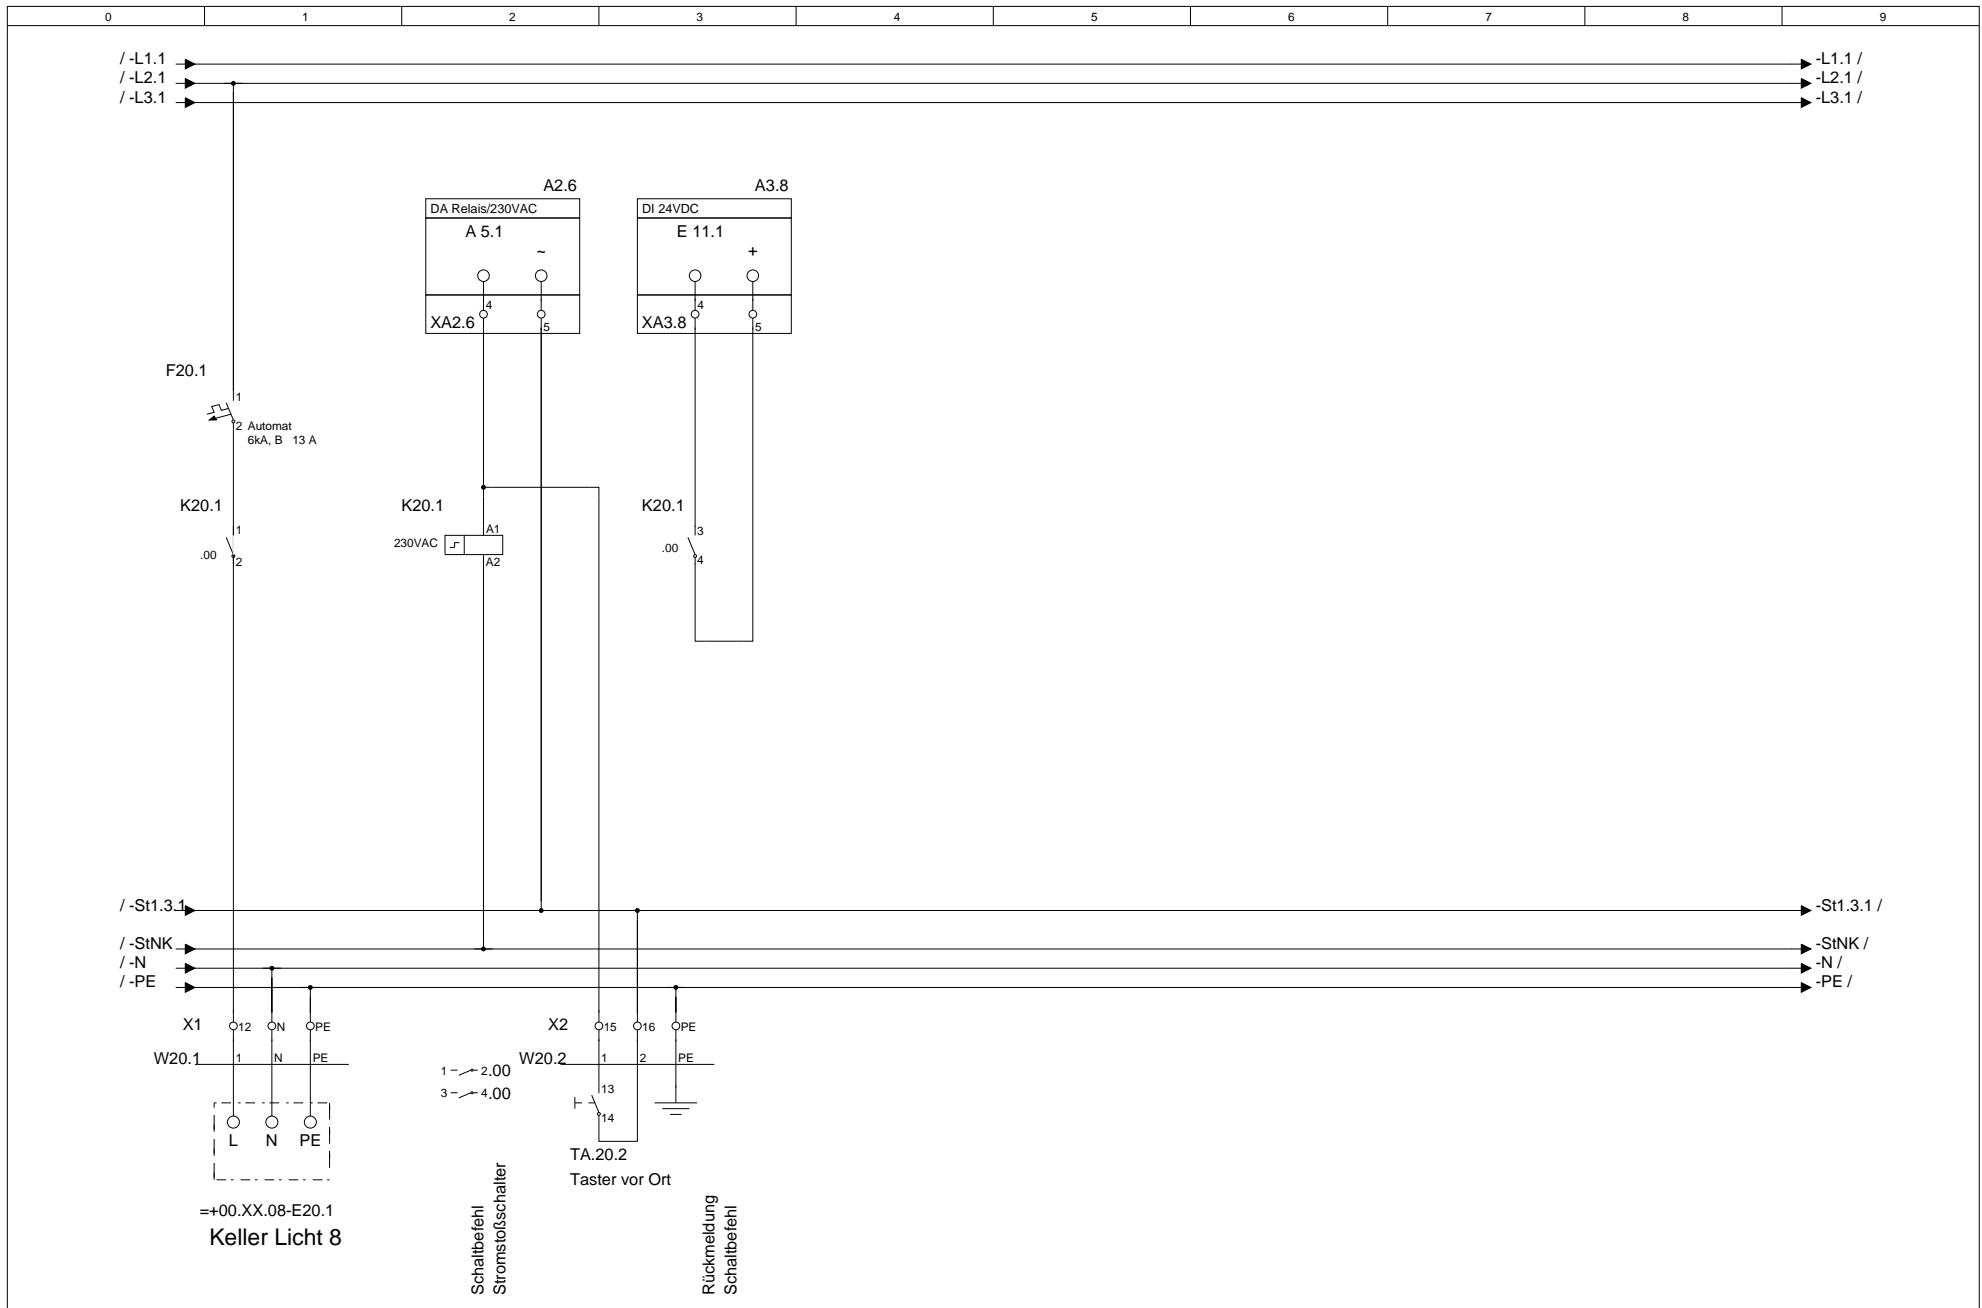


			Datum		MOStec GbR Wyhraer Str.36 04552 Neukirchen	Telefon.: 03433-903498	Kundenname.: MOStec GbR	Projektname.: Musteranlage	Feld Nr.: 2	Baugruppenebene.: 1	= F2 + M1
			Bearb.	null		e-Mail.: info@mostec.de	Verteilerlangbezeichnung.: Kellergeschoss	Baugruppenbezeichnung.: Keller Licht 8			
Änderung	Datum	Name	Norm			Urspr.	Ers. f.	Ers. d.	UV1		

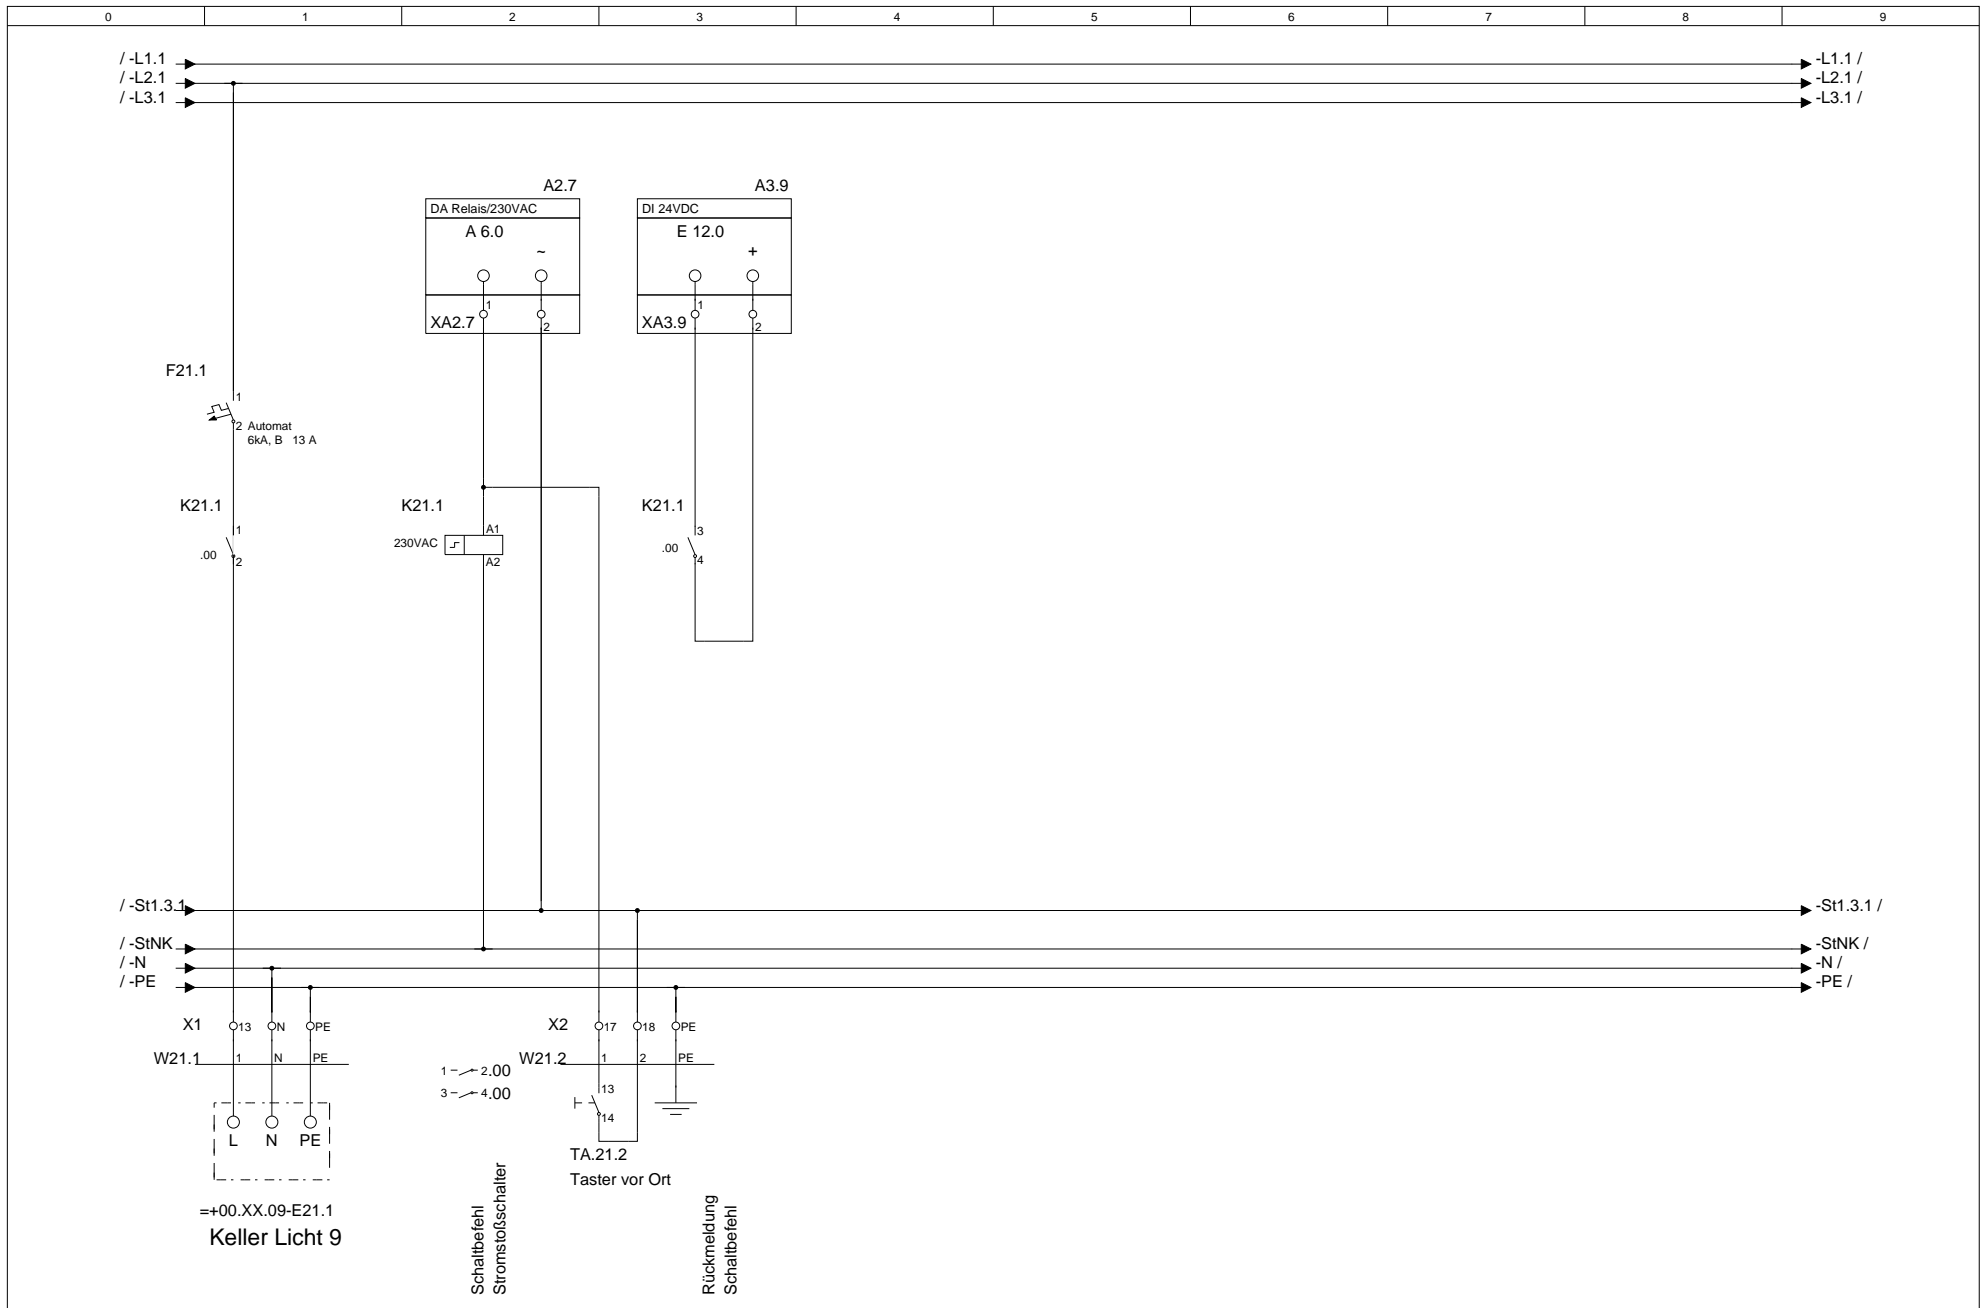


			Datum		MOStec GbR Wyhraer Str.36 04552 Neukirchen	Telefon.: 03433-903498	Kundenname.: MOStec GbR	Projektname.: Musteranlage	Feld Nr.: 2	Baugruppenebene.: 1	= F2 + M1	
			Bearb.	null			Telefax.: 03433-906538	Verteilerlangbezeichnung.: Kellergeschoss	Baugruppenbezeichnung.: Keller Licht 9			Blatt 24
			Gepr.				e-Mail.: info@mostec.de					von Bl.
Änderung	Datum	Name	Norm		Urspr.	Ers. f.	Ers. d.	UV1				

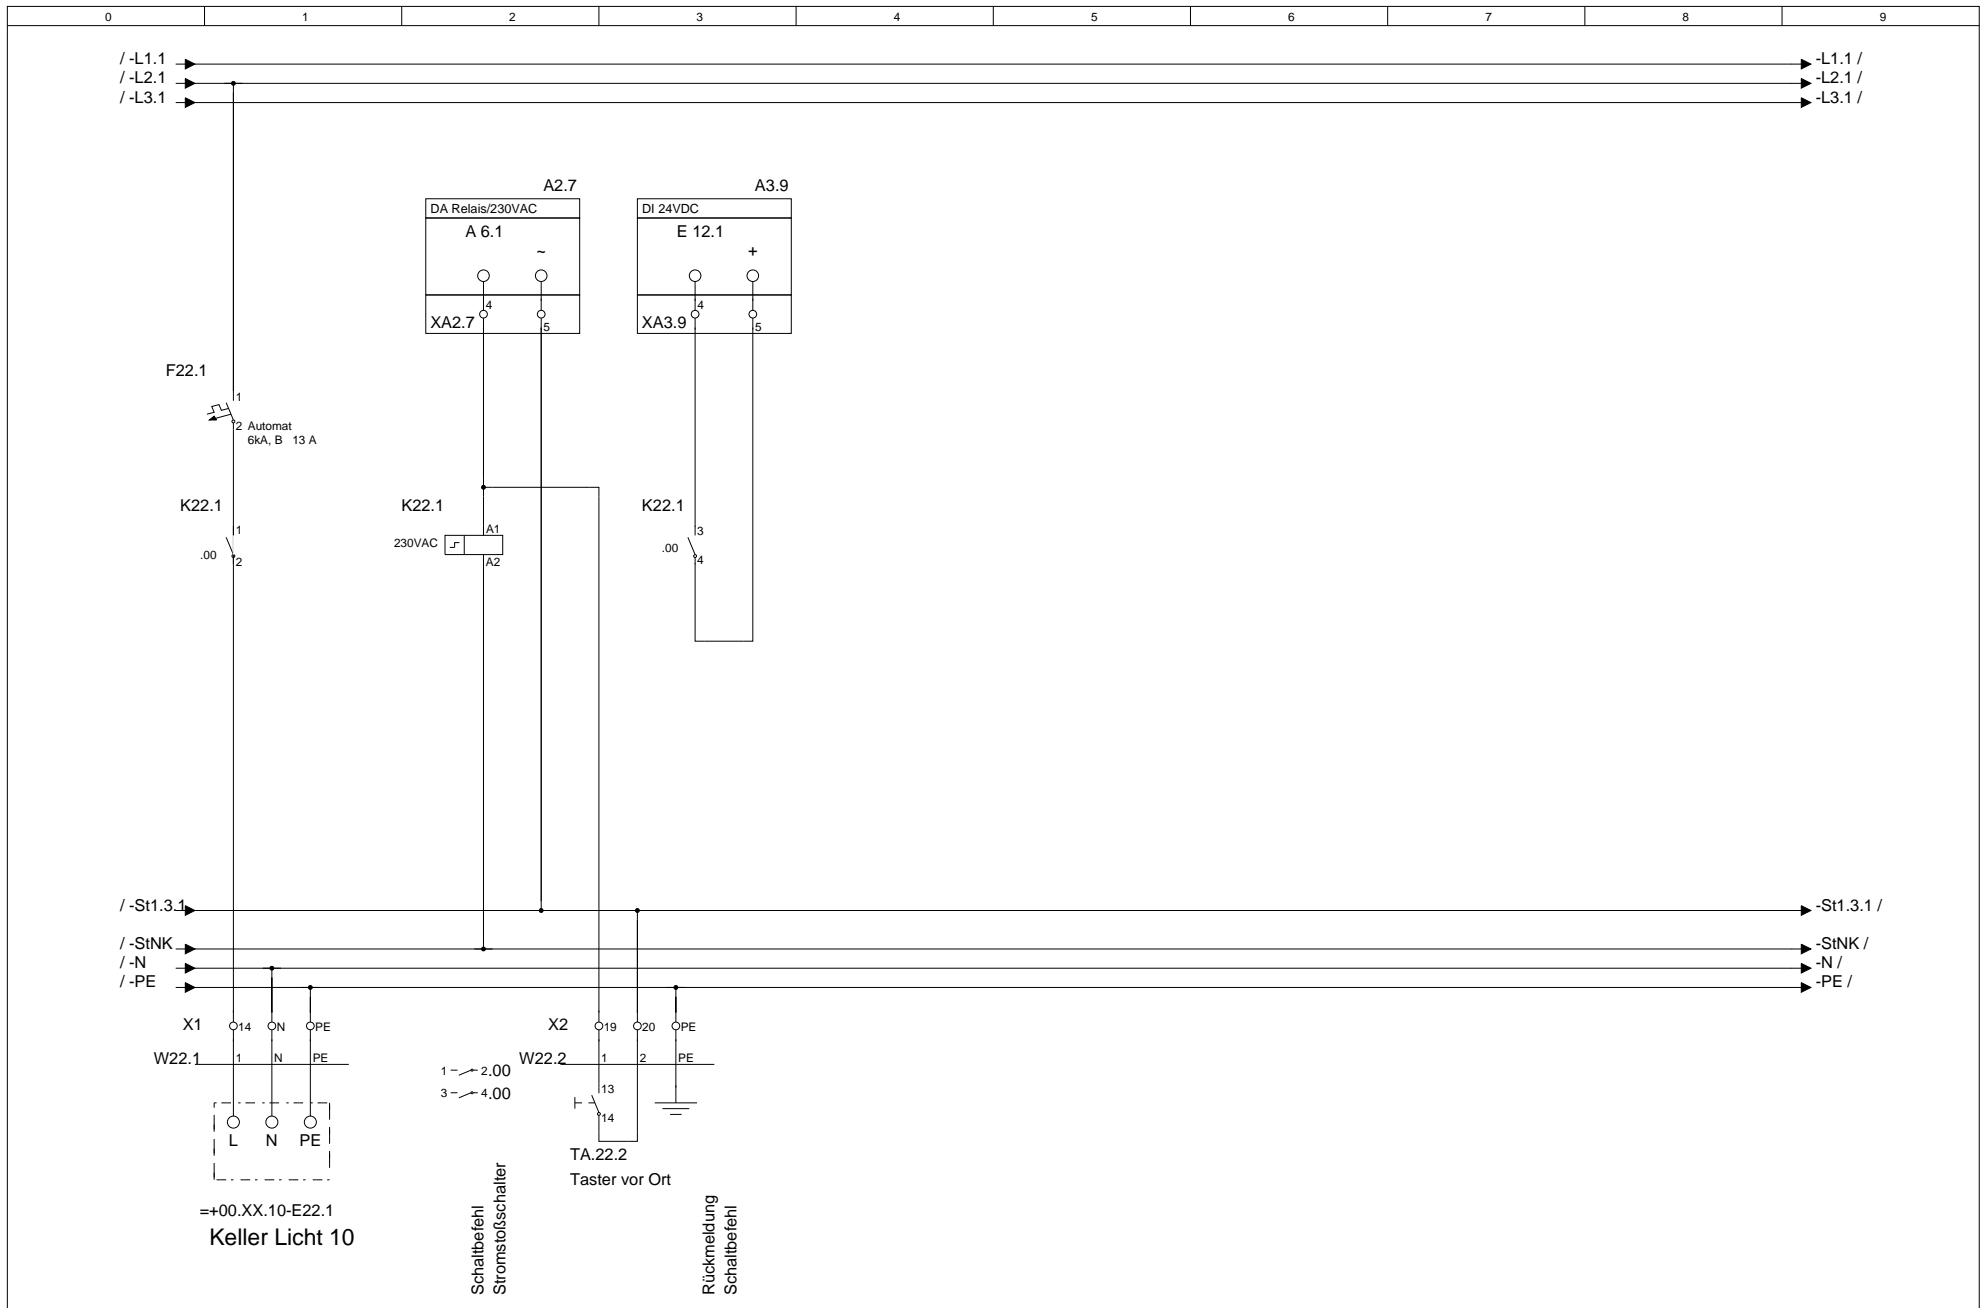

			Datum		MOStec GbR Wyhraer Str.36 04552 Neukirchen	Telefon.: 03433-903498	Kundenname.: MOStec GbR	Projektname.: Musteranlage	Feld Nr.: 2	Baugruppenebene.: 1	= F2 + M1	
			Bearb.	null			Telefax.: 03433-906538	Verteilerlangbezeichnung.: Kellergeschoss	Baugruppenbezeichnung.: Keller Licht 10			Blatt 25
			Gepr.				e-Mail.: info@mostec.de					von Bl.
Änderung	Datum	Name	Norm		Urspr.	Ers. f.	Ers. d.	UV1				

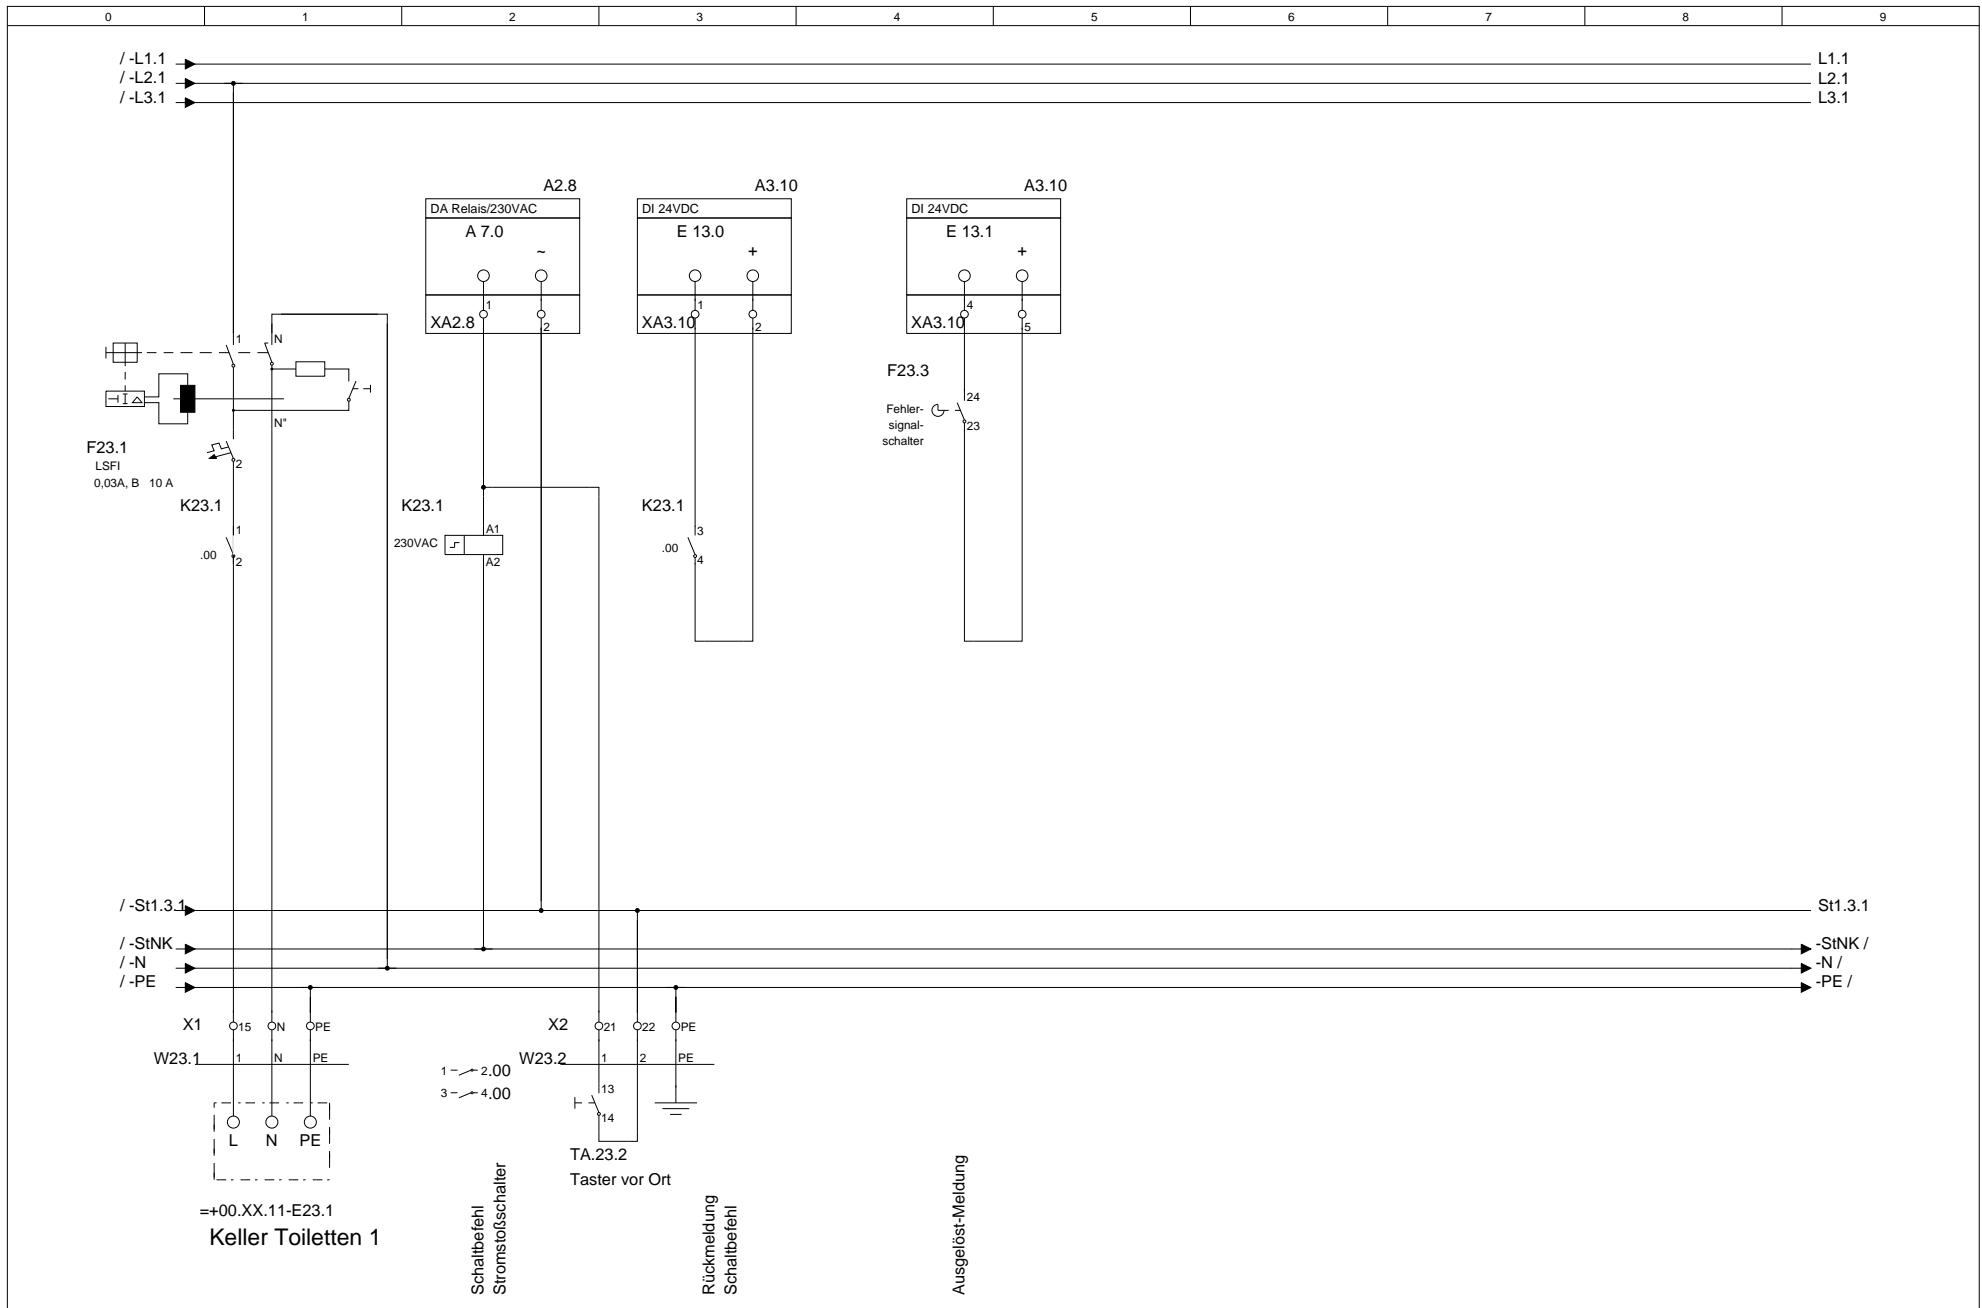


<table border="1"> <tr><td>Datum</td><td></td></tr> <tr><td>Bearb.</td><td>null</td></tr> <tr><td>Gepr.</td><td></td></tr> </table>				Datum		Bearb.	null	Gepr.		MOSTec GbR Wyhraer Str.36 04552 Neukirchen		Telefon.: 03433-903498 Telefax.: 03433-906538 e-Mail.: info@mostec.de		Kundename.: MOSTec GbR		Projektname.: Musteranlage		Feld Nr.: 2	Baugruppenebene.: 1	= F2 + M1
Datum																				
Bearb.	null																			
Gepr.																				
Änderung Datum Name Norm				Urspr. Ers. f.		Ers. d.		Verteilerlangbezeichnung.: Kellergeschoss		Baugruppenbezeichnung.: Keller Toiletten 1		Blatt 26 von Bl.								

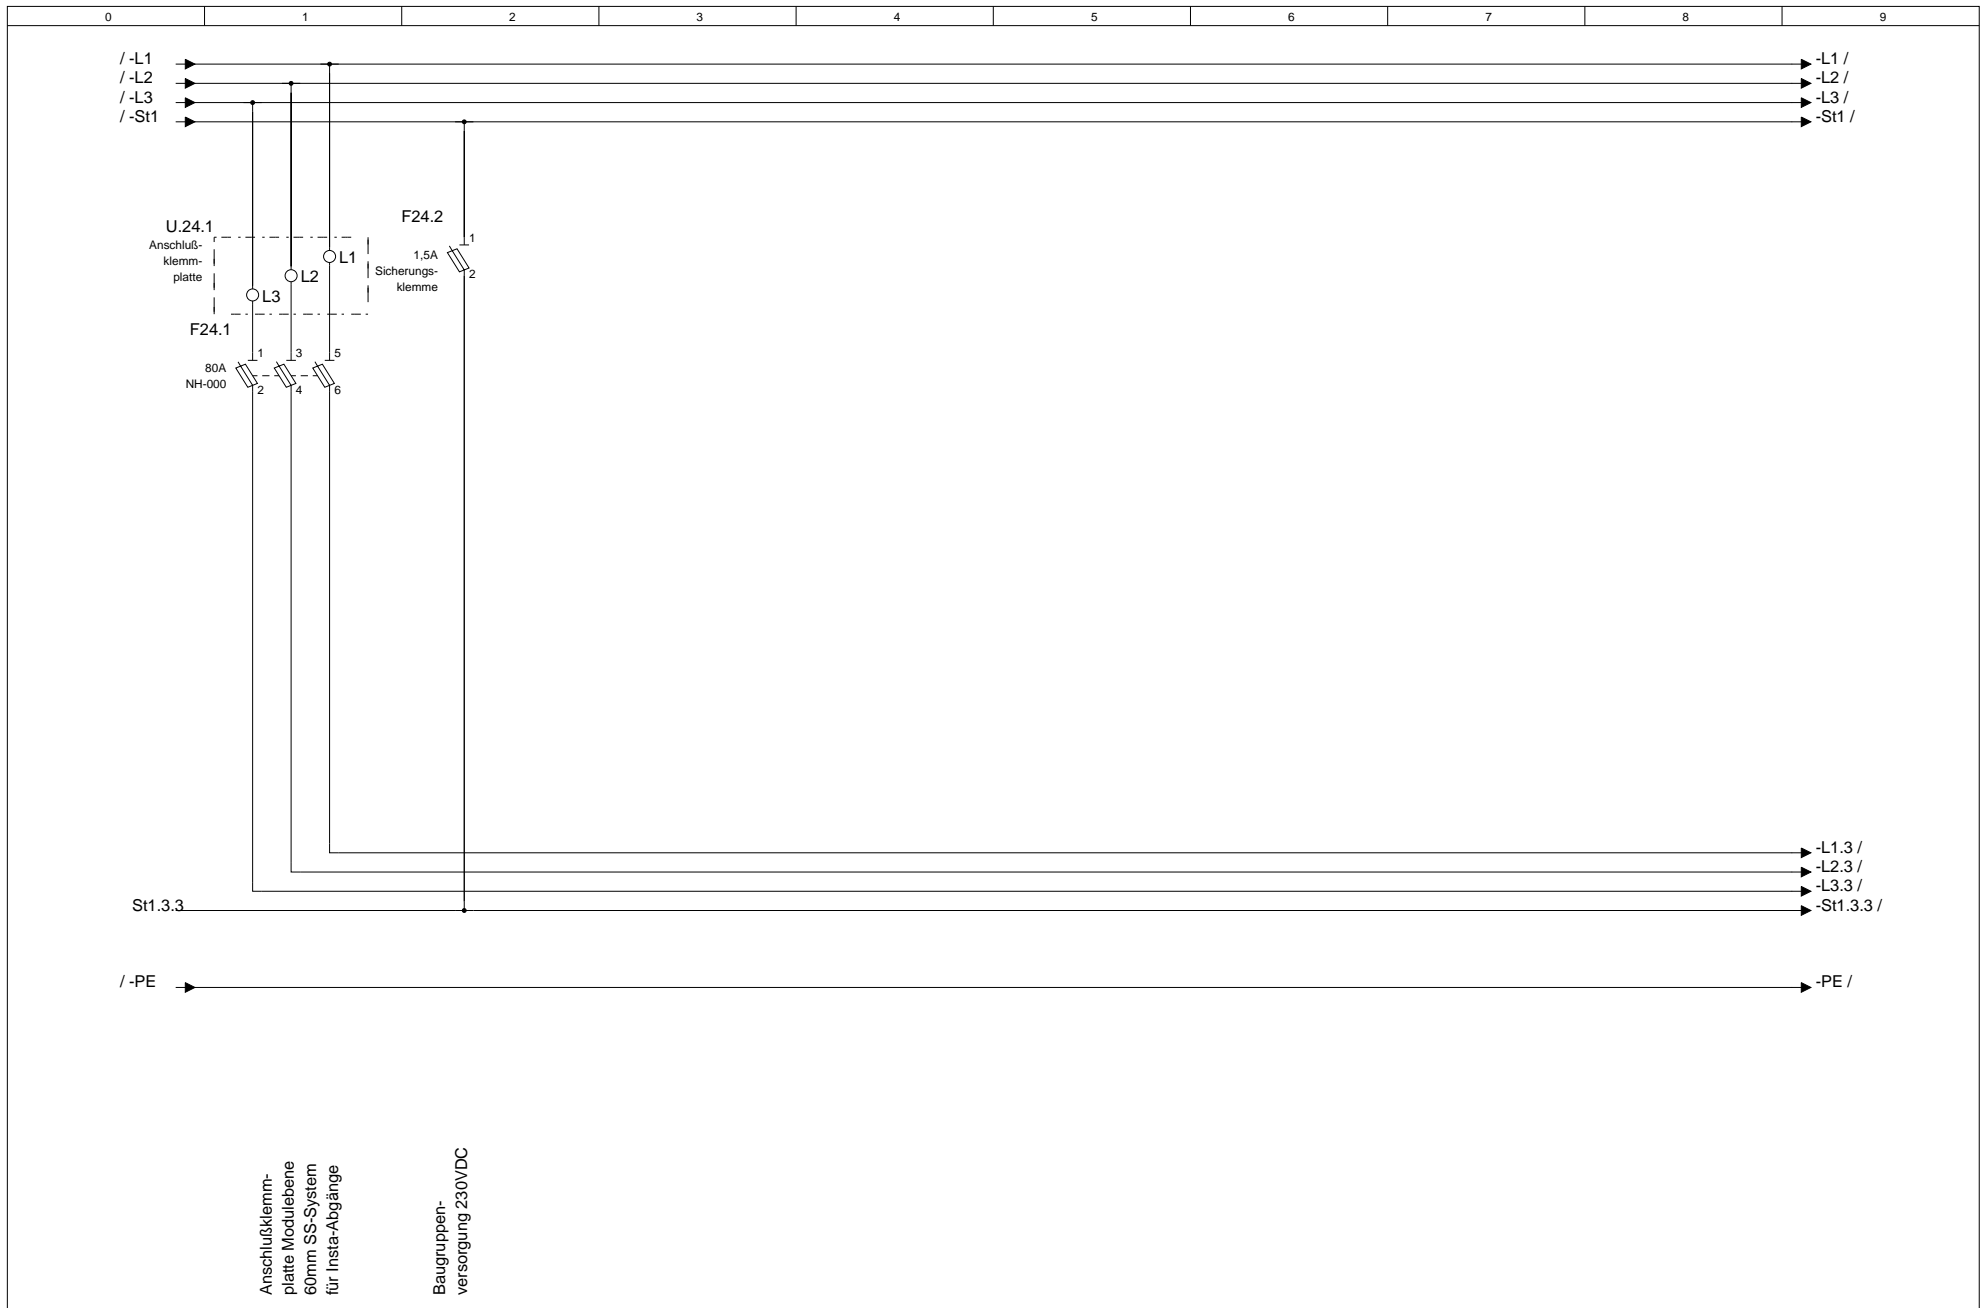

Anschlußklemm-
platte Modulebene
60mm SS-System
für Insta-Abgänge

Baugruppen-
versorgung 230VDC

			Datum		MOSTec GbR	Telefon.: 03433-903498	Kundenname.:	Projektname.:	Feld Nr.:	Baugruppenebene.:	= F2
			Bearb.	null	Wyhraer Str.36	Telefax.: 03433-906538	MOSTec GbR	Musteranlage	2	3	+ M3
			Gepr.		04552 Neukirchen	e-Mail.: info@mostec.de	Verteilerkurzbezeichnung.:	Verteilerlangbezeichnung.:	Baugruppenbezeichnung.:		Blatt 27
Änderung	Datum	Name	Norm		Urspr.	Ers. f.	Ers. d.	UV1	Kellergeschoss	Modulplatte 3	von Bl.

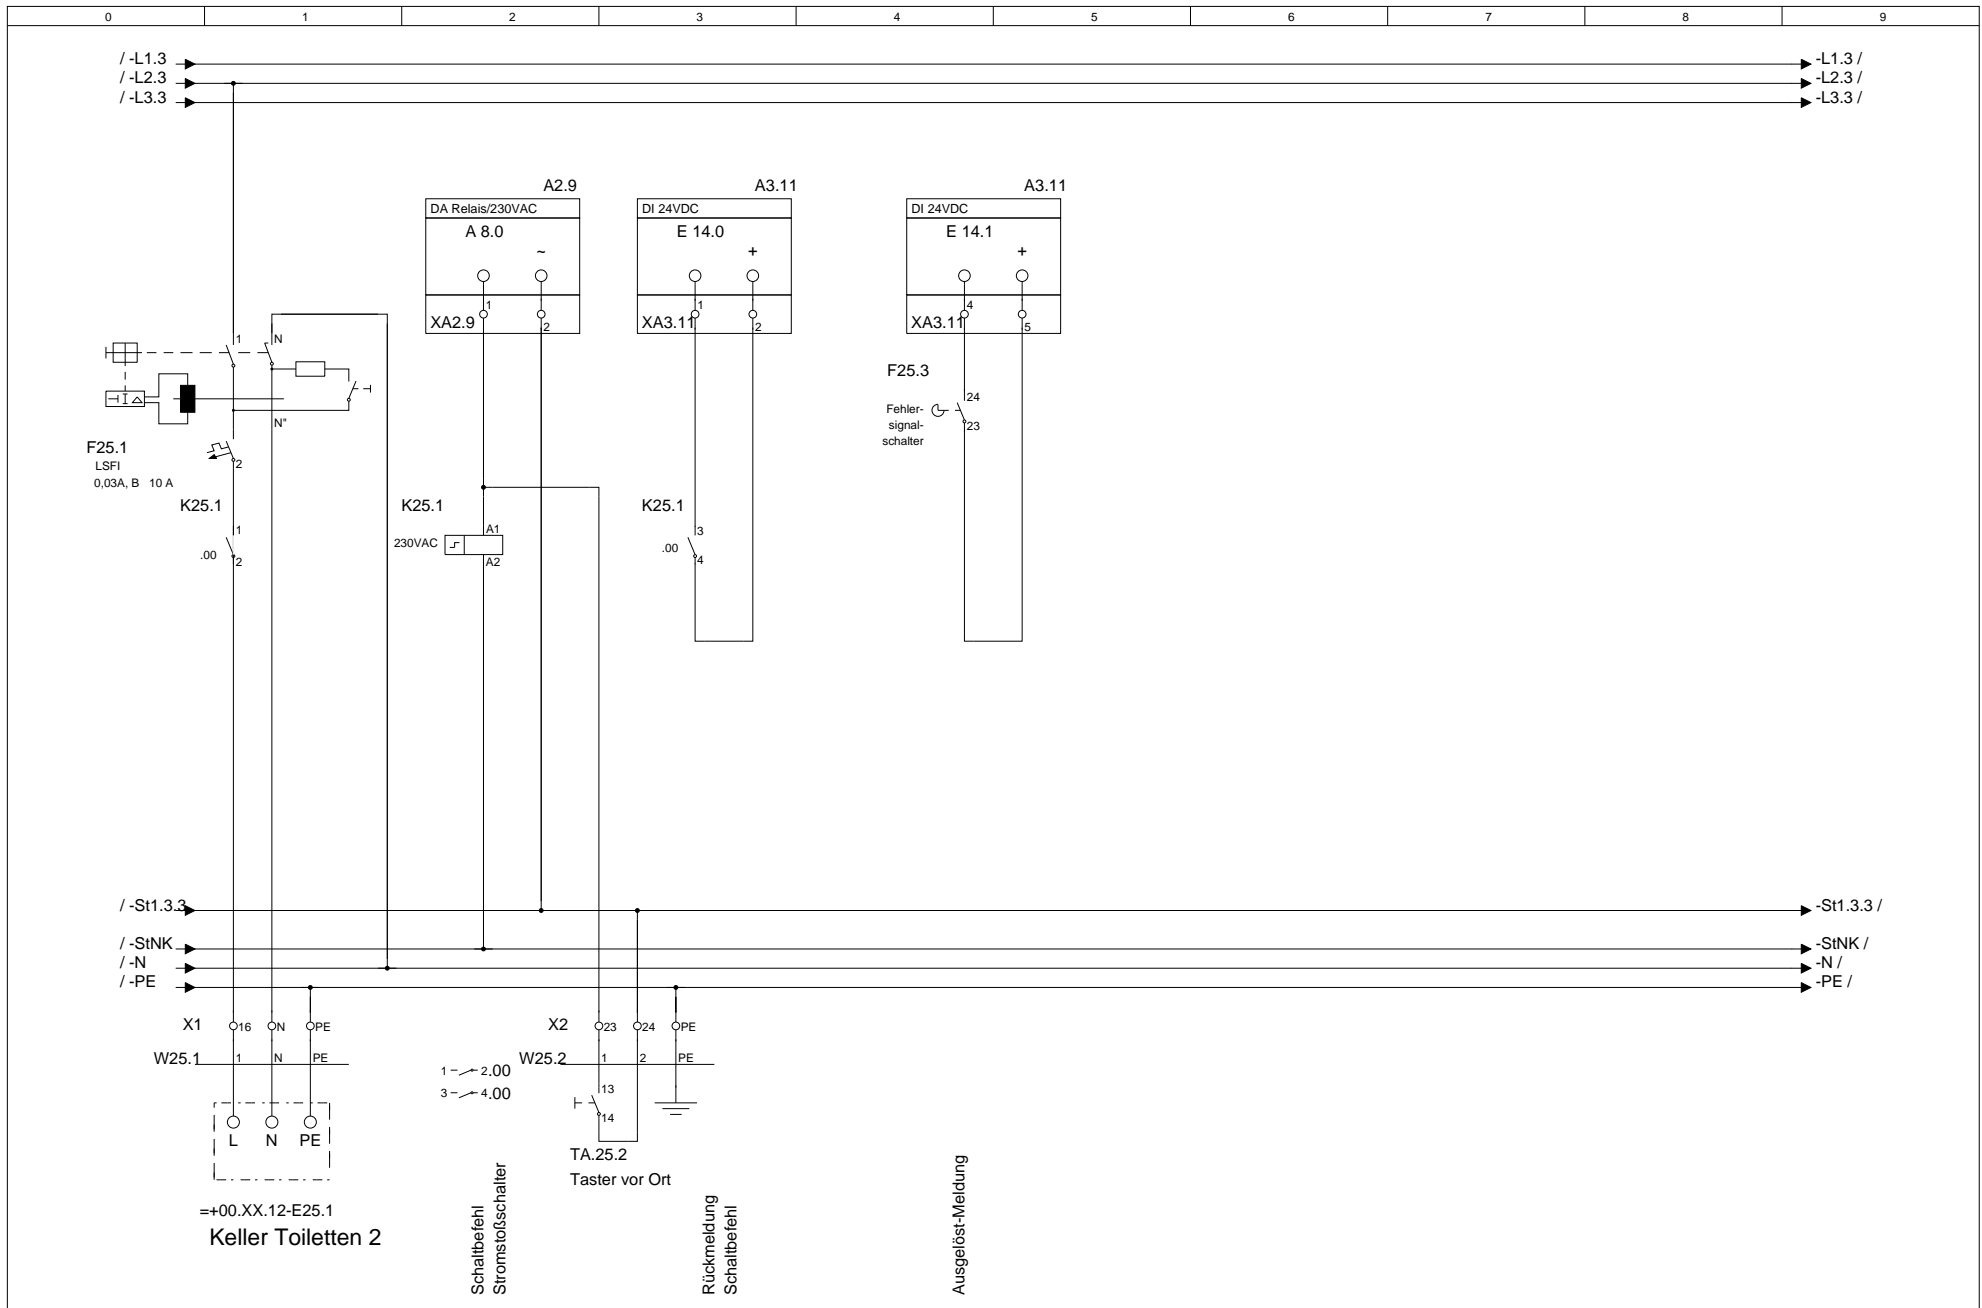


==00.XX.12-E25.1
Keller Toileten 2

Schaltbefehl
Stromloschalter


Rückmeldung
Schaltbefehl

Ausgelöst-Meldung


			Datum			Telefon.: 03433-903498	Kundenname.:	Projektname.:	Feld Nr.:	Baugruppenebene.:	= F2
			Bearb.	null		Telefax.: 03433-906538	MOSTec GbR	Musteranlage	2	3	+ M3
			Gepr.		04552	e-Mail.: info@mostec.de	Verteilerkurzbezeichnung.:	Verteilerlangbezeichnung.:	Baugruppenbezeichnung.:		
Änderung	Datum	Name	Norm		Urspr.	Ers. f.	Ers. d.	UV1	Kellergeschoss	Keller Toileten 2	Blatt 28 von Bl.

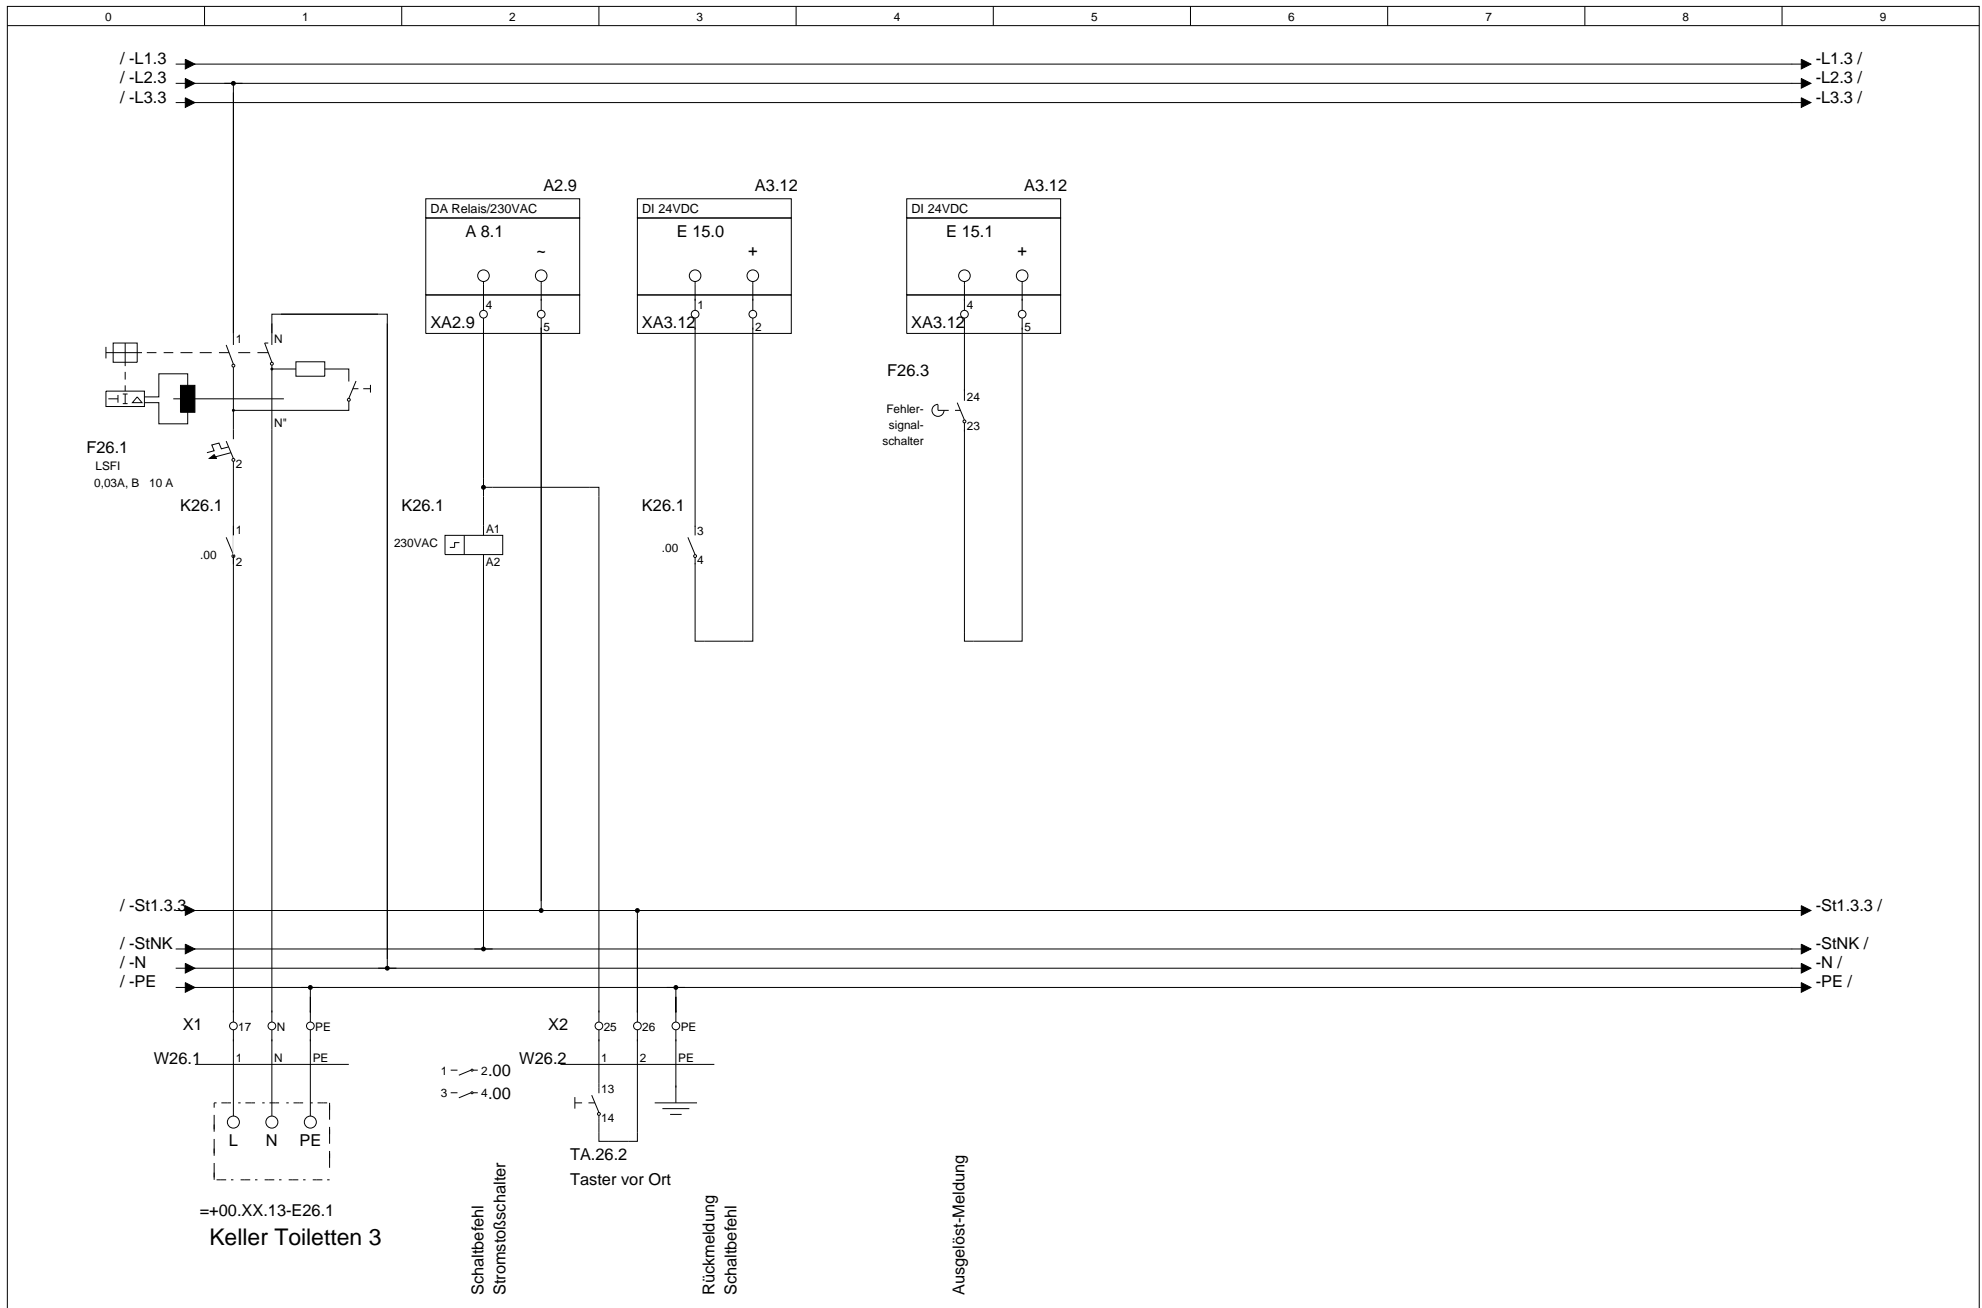


			Datum			Telefon.: 03433-903498	Kundenname.: MOSTec GbR	Projektname.: Musteranlage	Feld Nr.: 2	Baugruppenebene.: 3	= F2
			Bearb.	null		Telefax.: 03433-906538	Verteilerlangbezeichnung.: Kellergeschoss	Verteilerlangbezeichnung.: Kellergeschoss	2	3	+ M3
			Gepr.		04552	e-Mail.: info@mostec.de	Verteilerkurzbezeichnung.: UV1	Baugruppenbezeichnung.: Keller Toileten 3	Blatt 29		
Änderung	Datum	Name	Norm	Urspr.	Ers. f.	Ers. d.			Keller Toileten 3		von Bl.

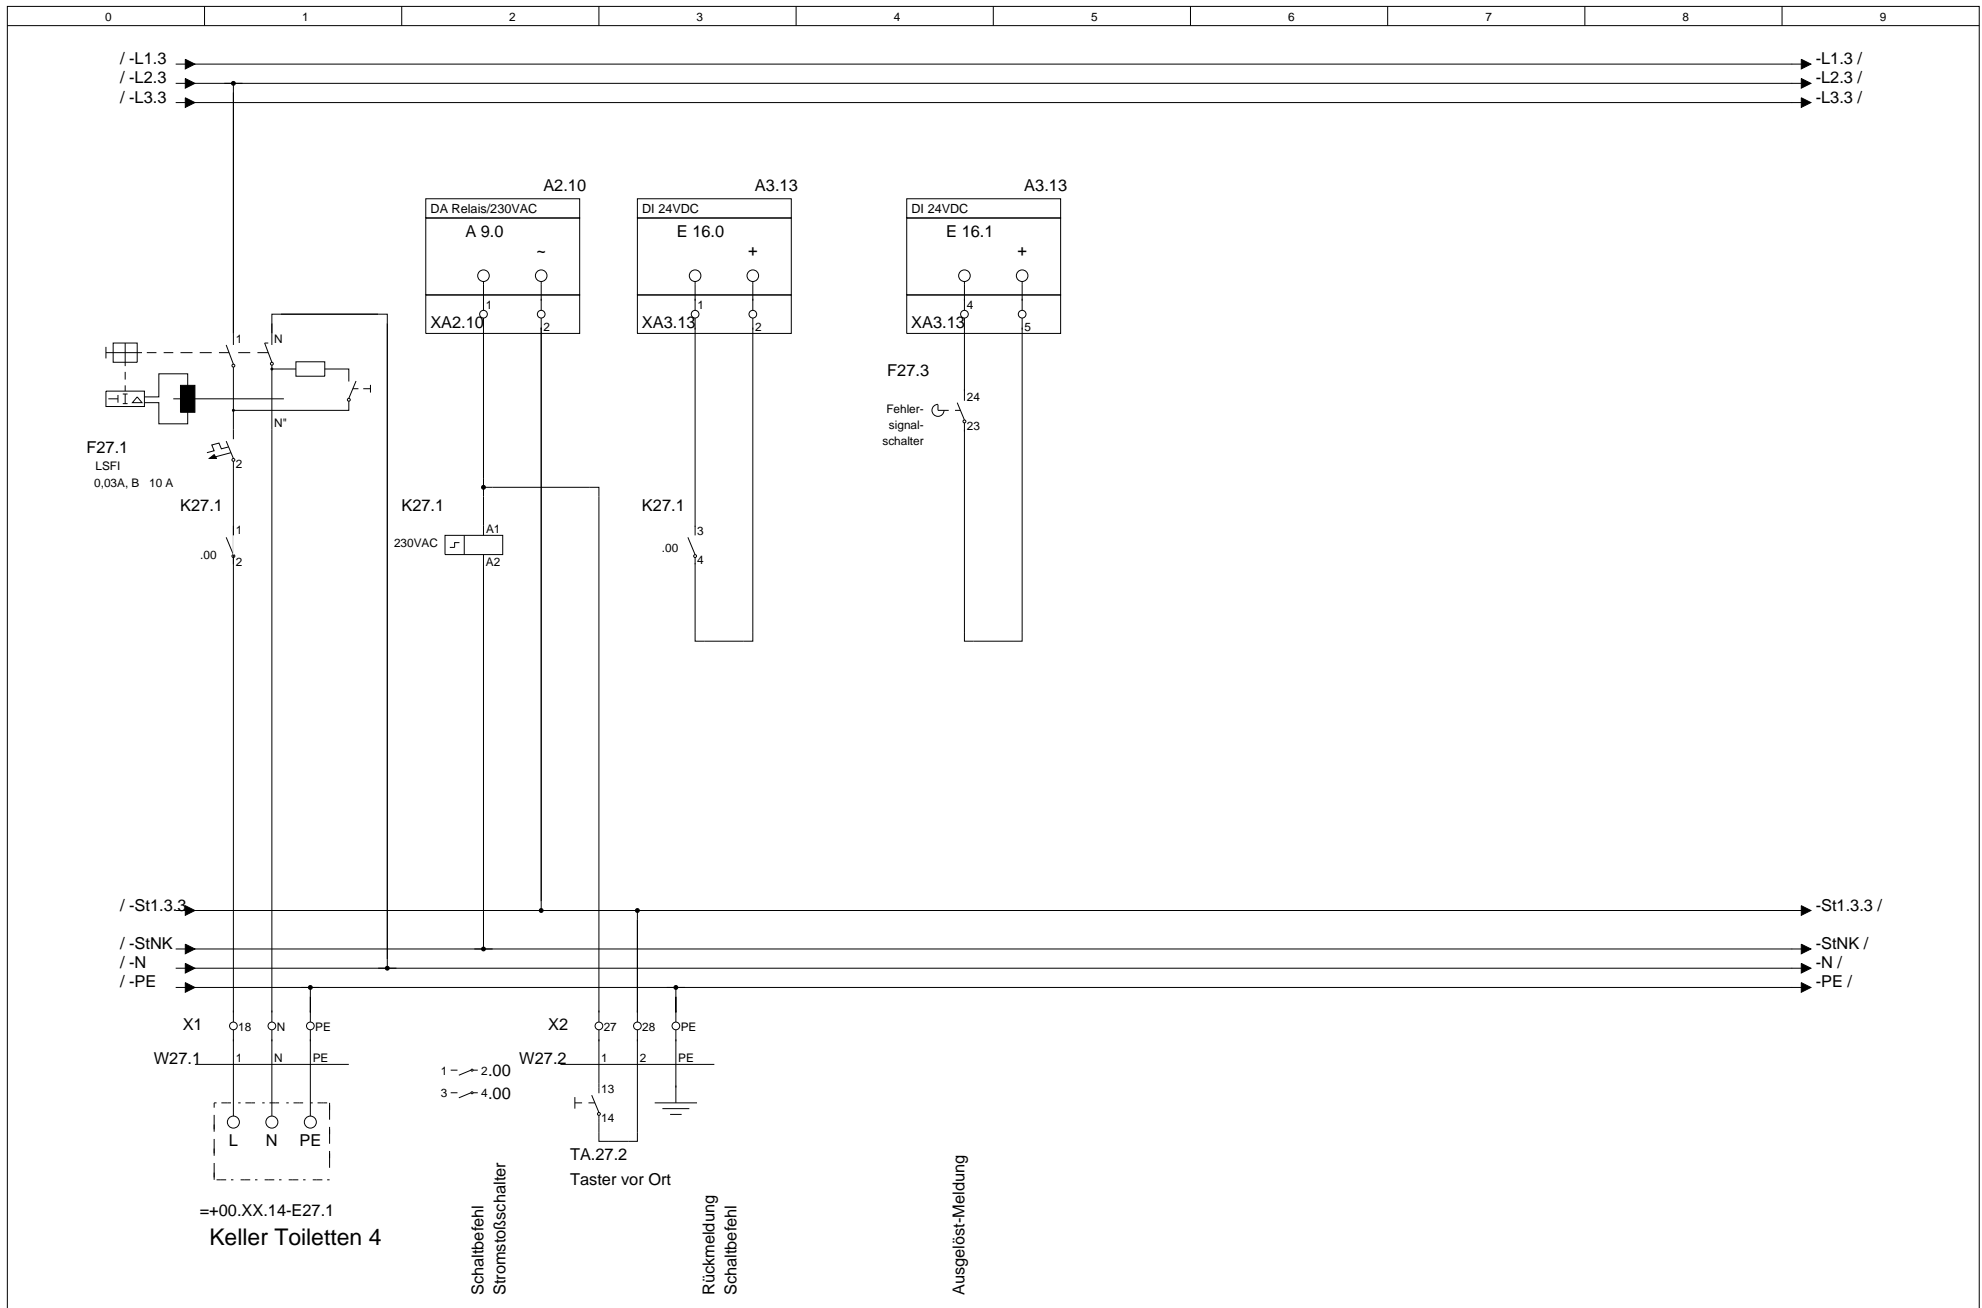


<table border="1"> <tr><td>Datum</td><td></td></tr> <tr><td>Bearb.</td><td>null</td></tr> <tr><td>Gepr.</td><td></td></tr> </table>				Datum		Bearb.	null	Gepr.		MOSTec GbR Wyhraer Str.36 04552 Neukirchen		Telefon.: 03433-903498 Telefax.: 03433-906538 e-Mail.: info@mostec.de		Kundename.: MOSTec GbR		Projektname.: Musteranlage		Feld Nr.: 2	Baugruppenebene.: 3	= F2 + M3
Datum																				
Bearb.	null																			
Gepr.																				
Änderung Datum Name Norm				Urspr. Ers. f.		Ers. d.		Verteilerlangbezeichnung.: Kellergeschoss		Baugruppenbezeichnung.: Keller Toileten 4		Blatt 30 von Bl.								

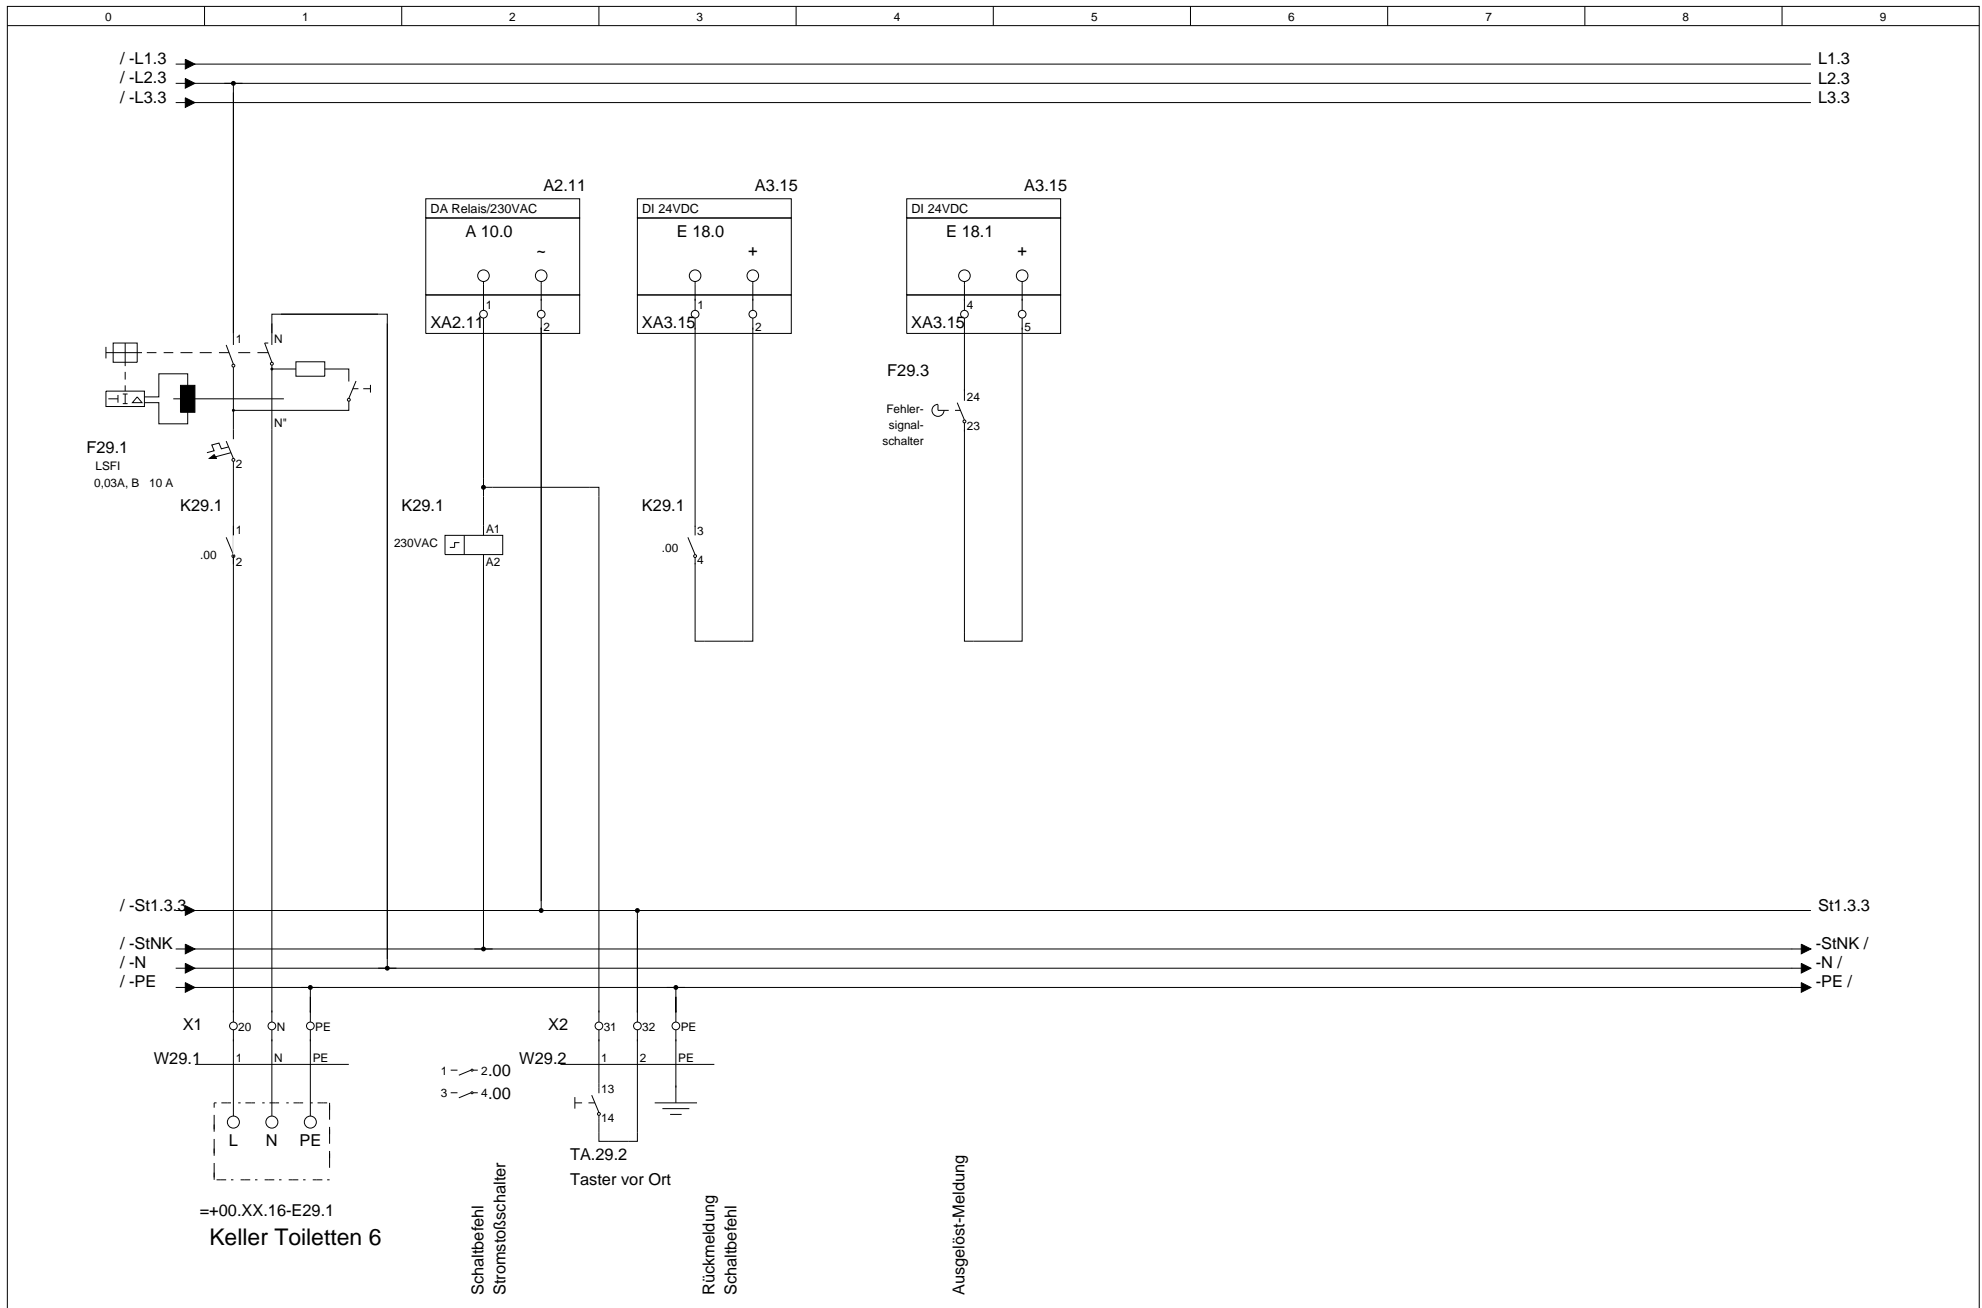

			Datum			Telefon.: 03433-903498	Kundenname.: MOSTec GbR	Projektname.: Musteranlage	Feld Nr.: 2	Baugruppenebene.: 3	= F2
			Bearb.	null		Telefax.: 03433-906538					+ M3
			Gepr.		04552	e-Mail.: info@mostec.de	Verteilerkurzbezeichnung.: UV1	Verteilerlangbezeichnung.: Kellergeschoss	Baugruppenbezeichnung.: Keller Toiletten 6		Blatt 32
Änderung	Datum	Name	Norm		Urspr.	Ers. f.	Ers. d.				von Bl.

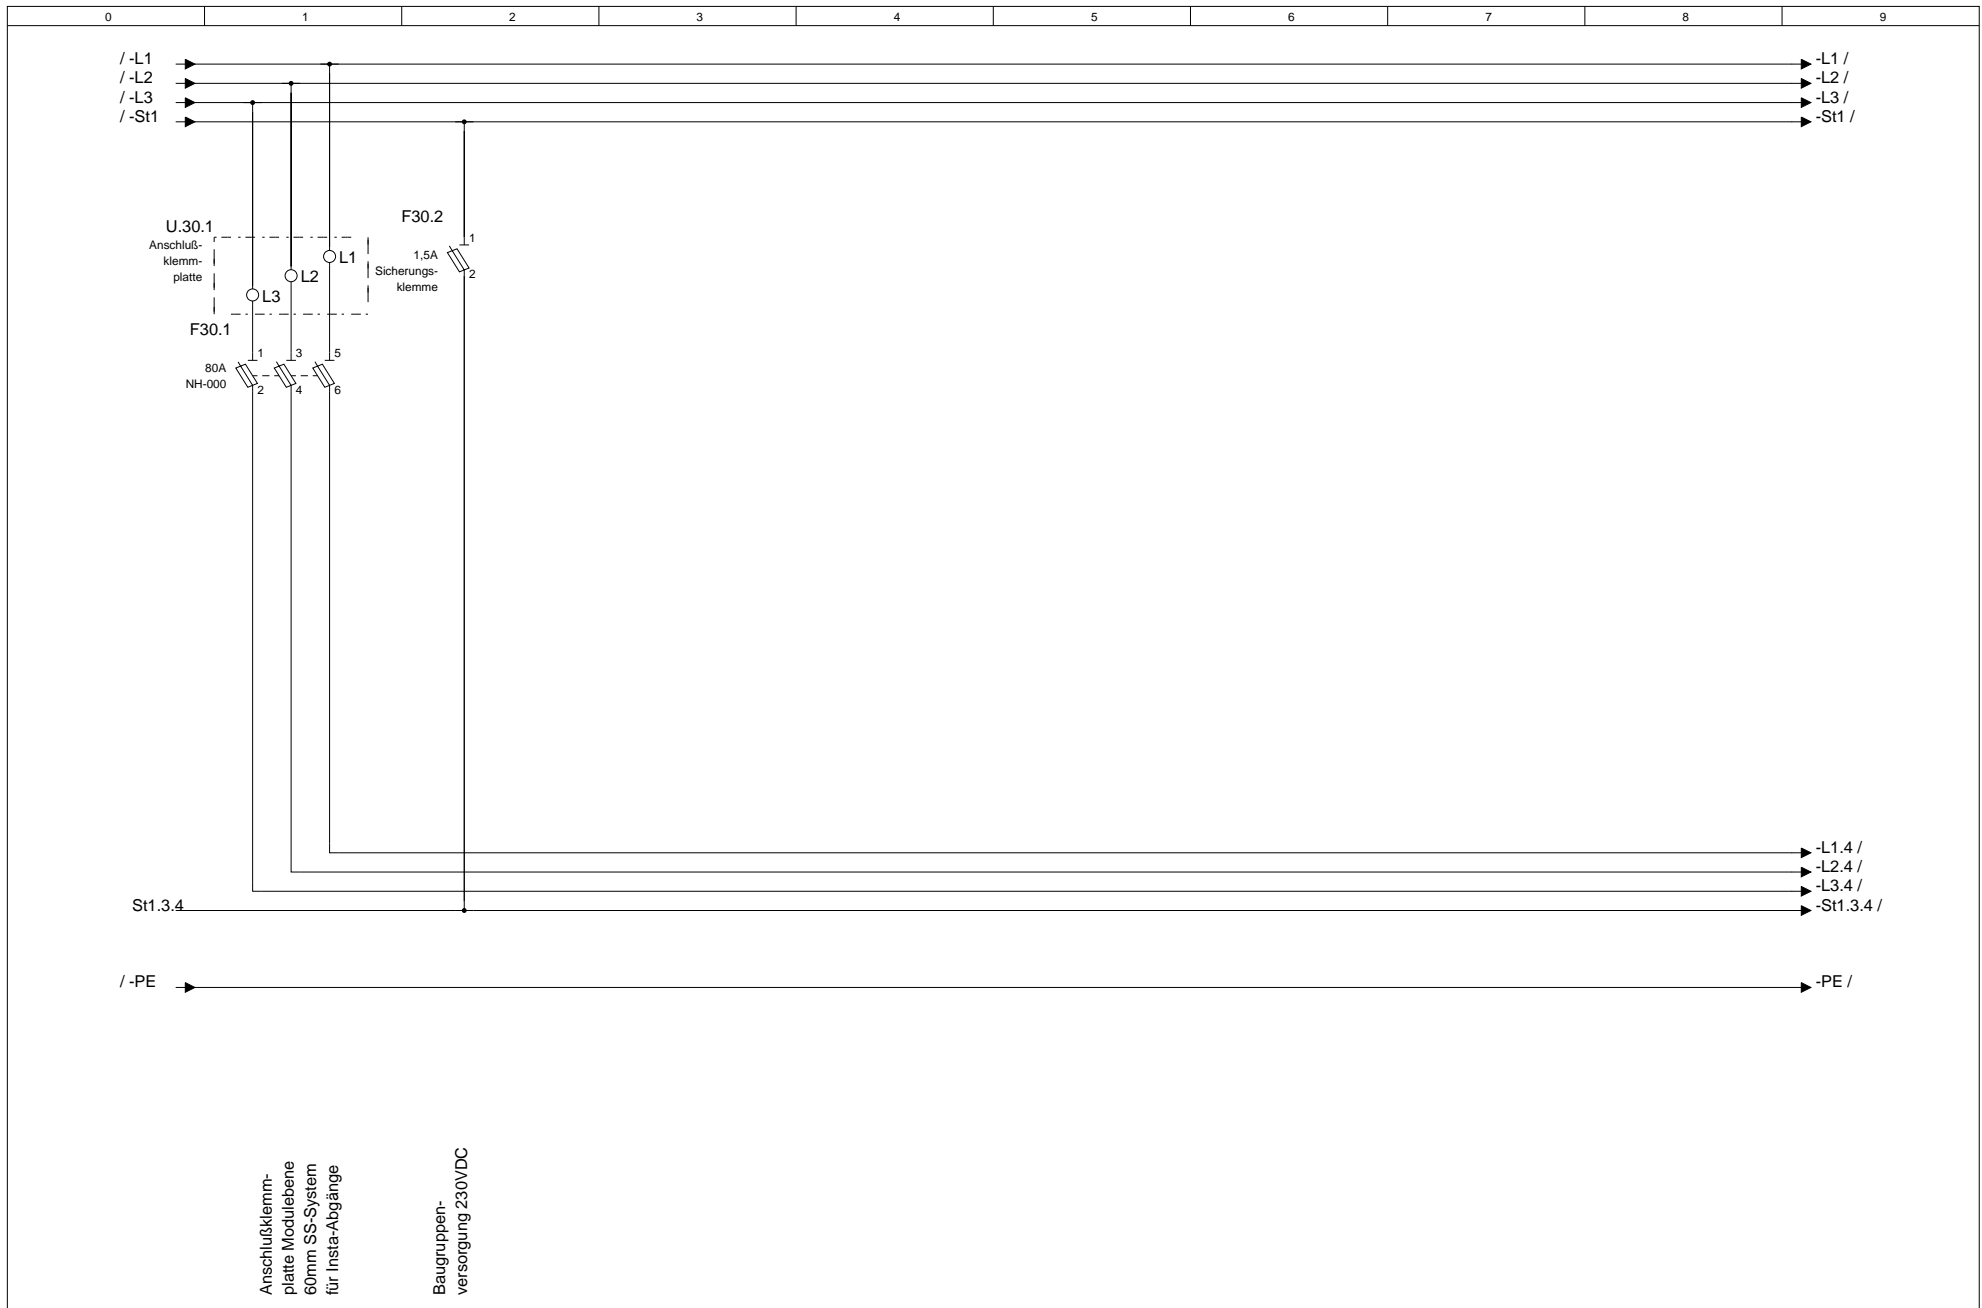

			Datum		MOSTec GbR	Telefon.: 03433-903498	Kundenname.:	Projektname.:	Feld Nr.:	Baugruppenebene.:	= F2
			Bearb.	null	Wyhraer Str.36	Telefax.: 03433-906538	MOSTec GbR	Musteranlage	2	4	+ M4
			Gepr.		04552 Neukirchen	e-Mail.: info@mostec.de	Verteilerkurzbezeichnung.:	Verteilerlangbezeichnung.:	Baugruppenbezeichnung.:		
Änderung	Datum	Name	Norm		Urspr.	Ers. f.	Ers. d.	UV1	Kellergeschoss	Modulplatte 4	Blatt 33
										von	Bl.

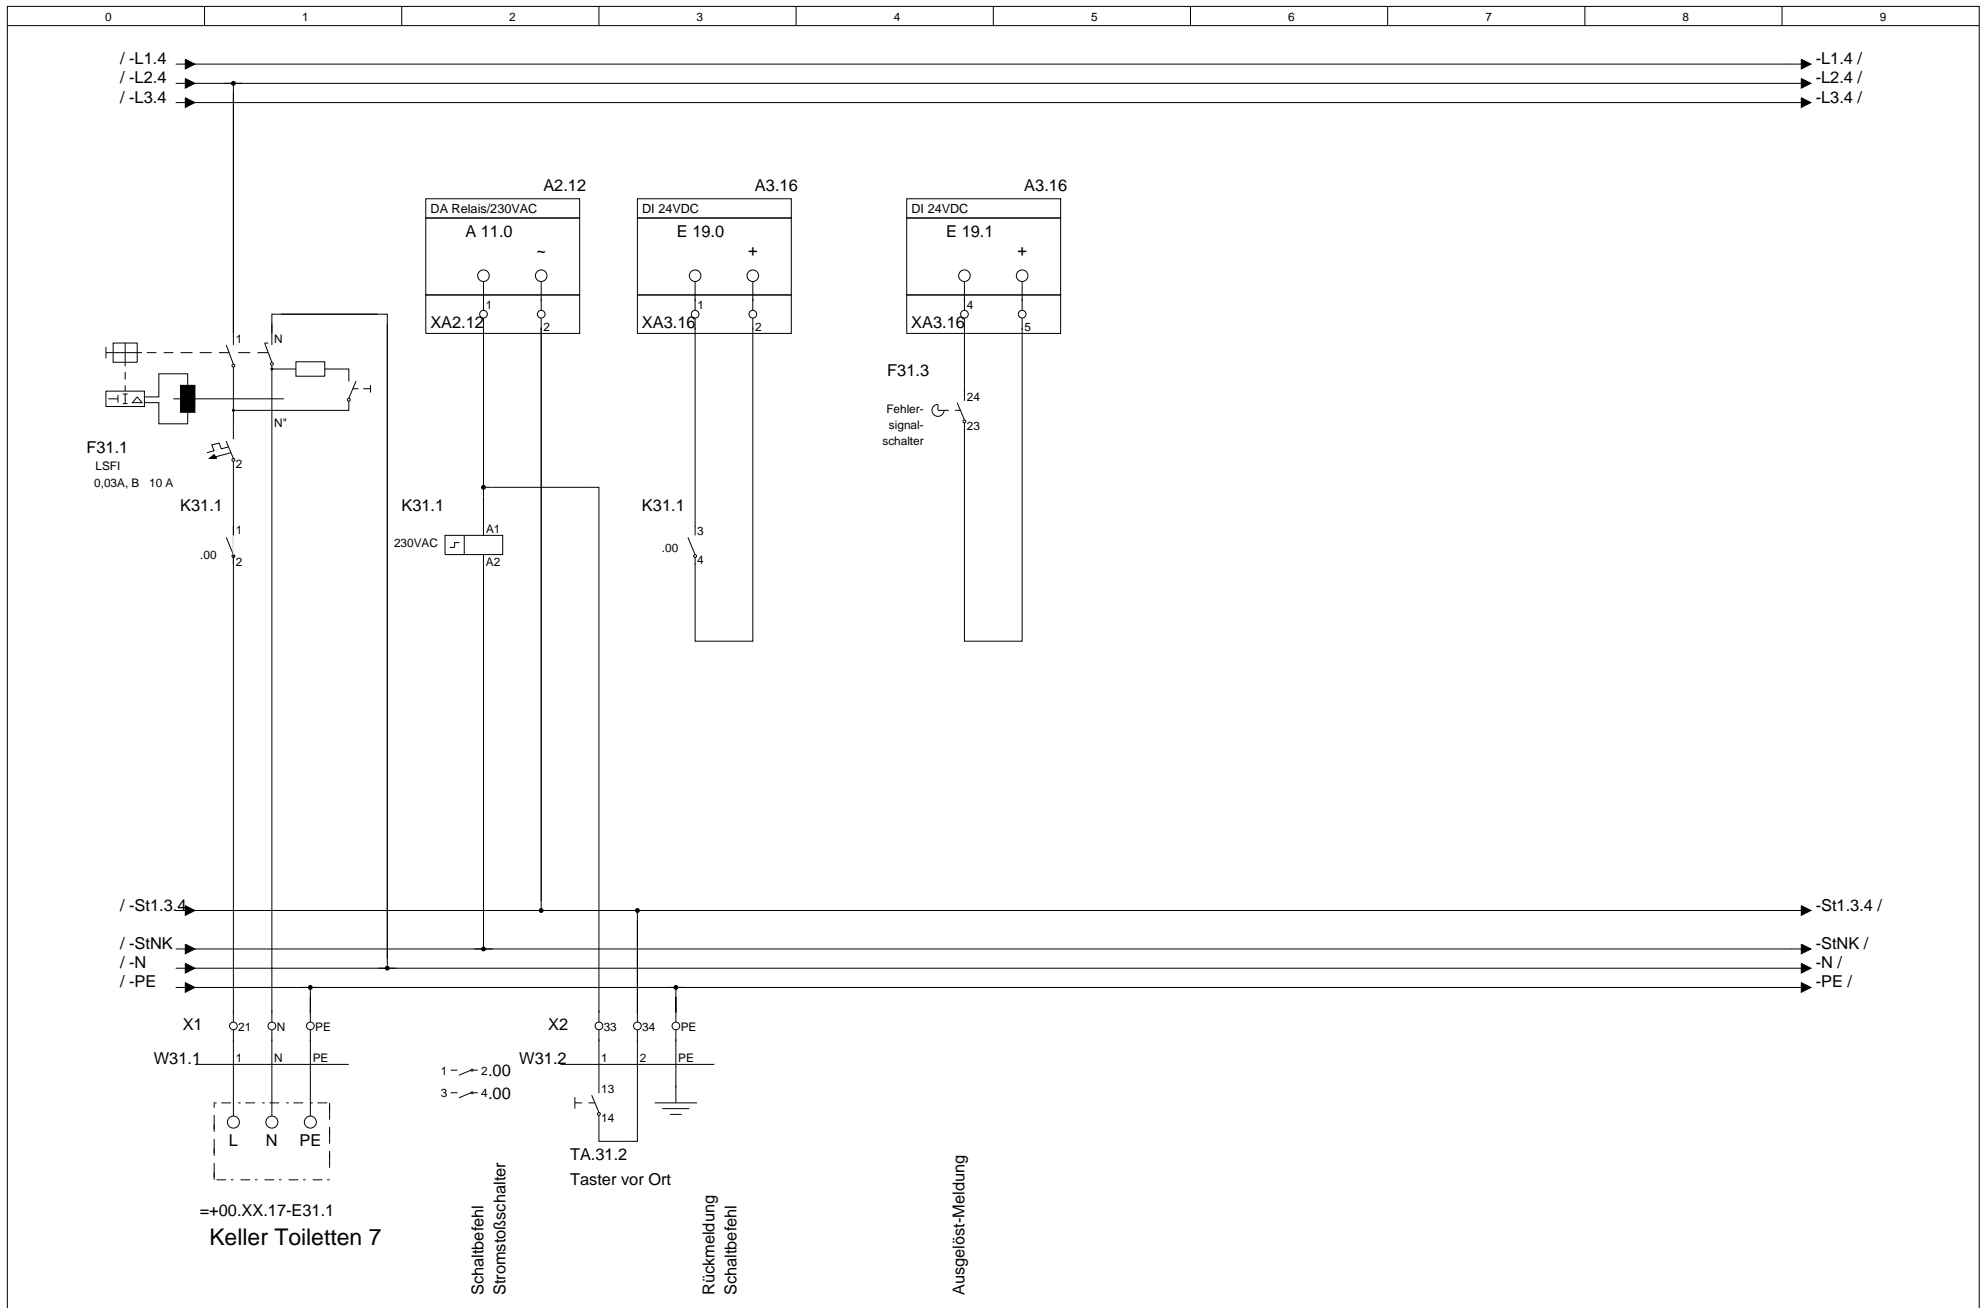


==+00.XX.17-E31.1
Keller Toileten 7

Schaltbeifehl
Stromstoßschalter


Rückmeldung
Schaltbeifehl

Ausgelöst-Meldung


			Datum			Telefon.: 03433-903498	Kundenname.: MOSTec GbR	Projektname.: Musteranlage	Feld Nr.: 2	Baugruppenebene.: 4	= F2 + M4
			Bearb.	null		Telefax.: 03433-906538					
			Gepr.		04552	e-Mail.: info@mostec.de	Verteilerkurzbezeichnung.: UV1	Verteilerlangbezeichnung.: Kellergeschoss	Baugruppenbezeichnung.: Keller Toileten 7		Blatt 34 von Bl.
Änderung	Datum	Name	Norm		Urspr.	Ers. f.	Ers. d.				

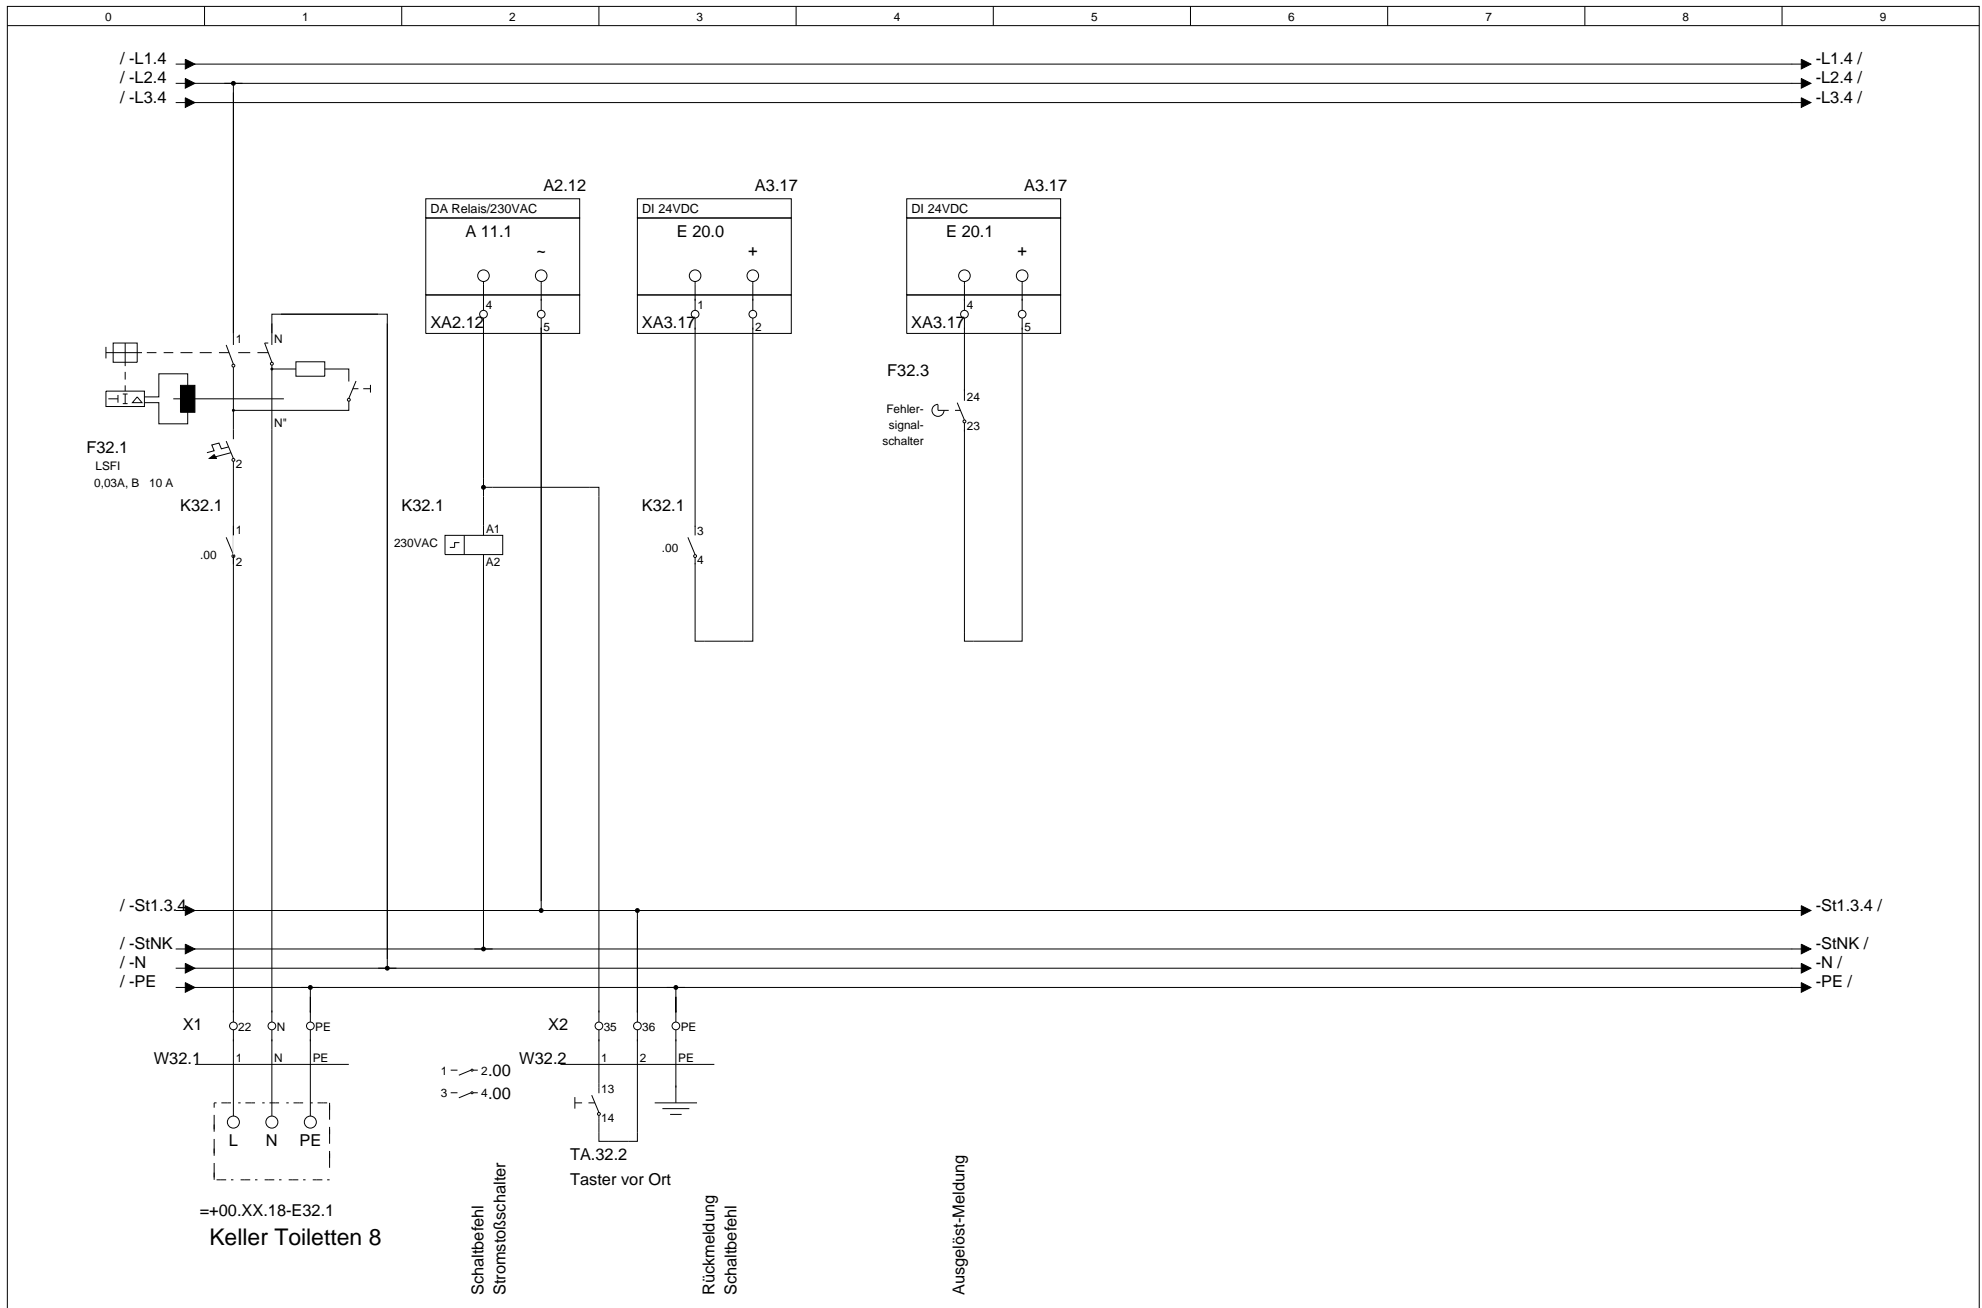


				MOStec GbR Wyhraer Str.36 04552 Neukirchen		Telefon.: 03433-903498 Telefax.: 03433-906538 e-Mail.: info@mostec.de		Kundenname.: MOStec GbR		Projektname.: Musteranlage		Feld Nr.: 2		Baugruppenebene.: 4		= F2 + M4	
				Urspr.		Ers. f.		Ers. d.		Verteilerlangbezeichnung.: Kellergeschoss		Baugruppenbezeichnung.: Keller Toileten 8		Blatt 35 von		Bl.	

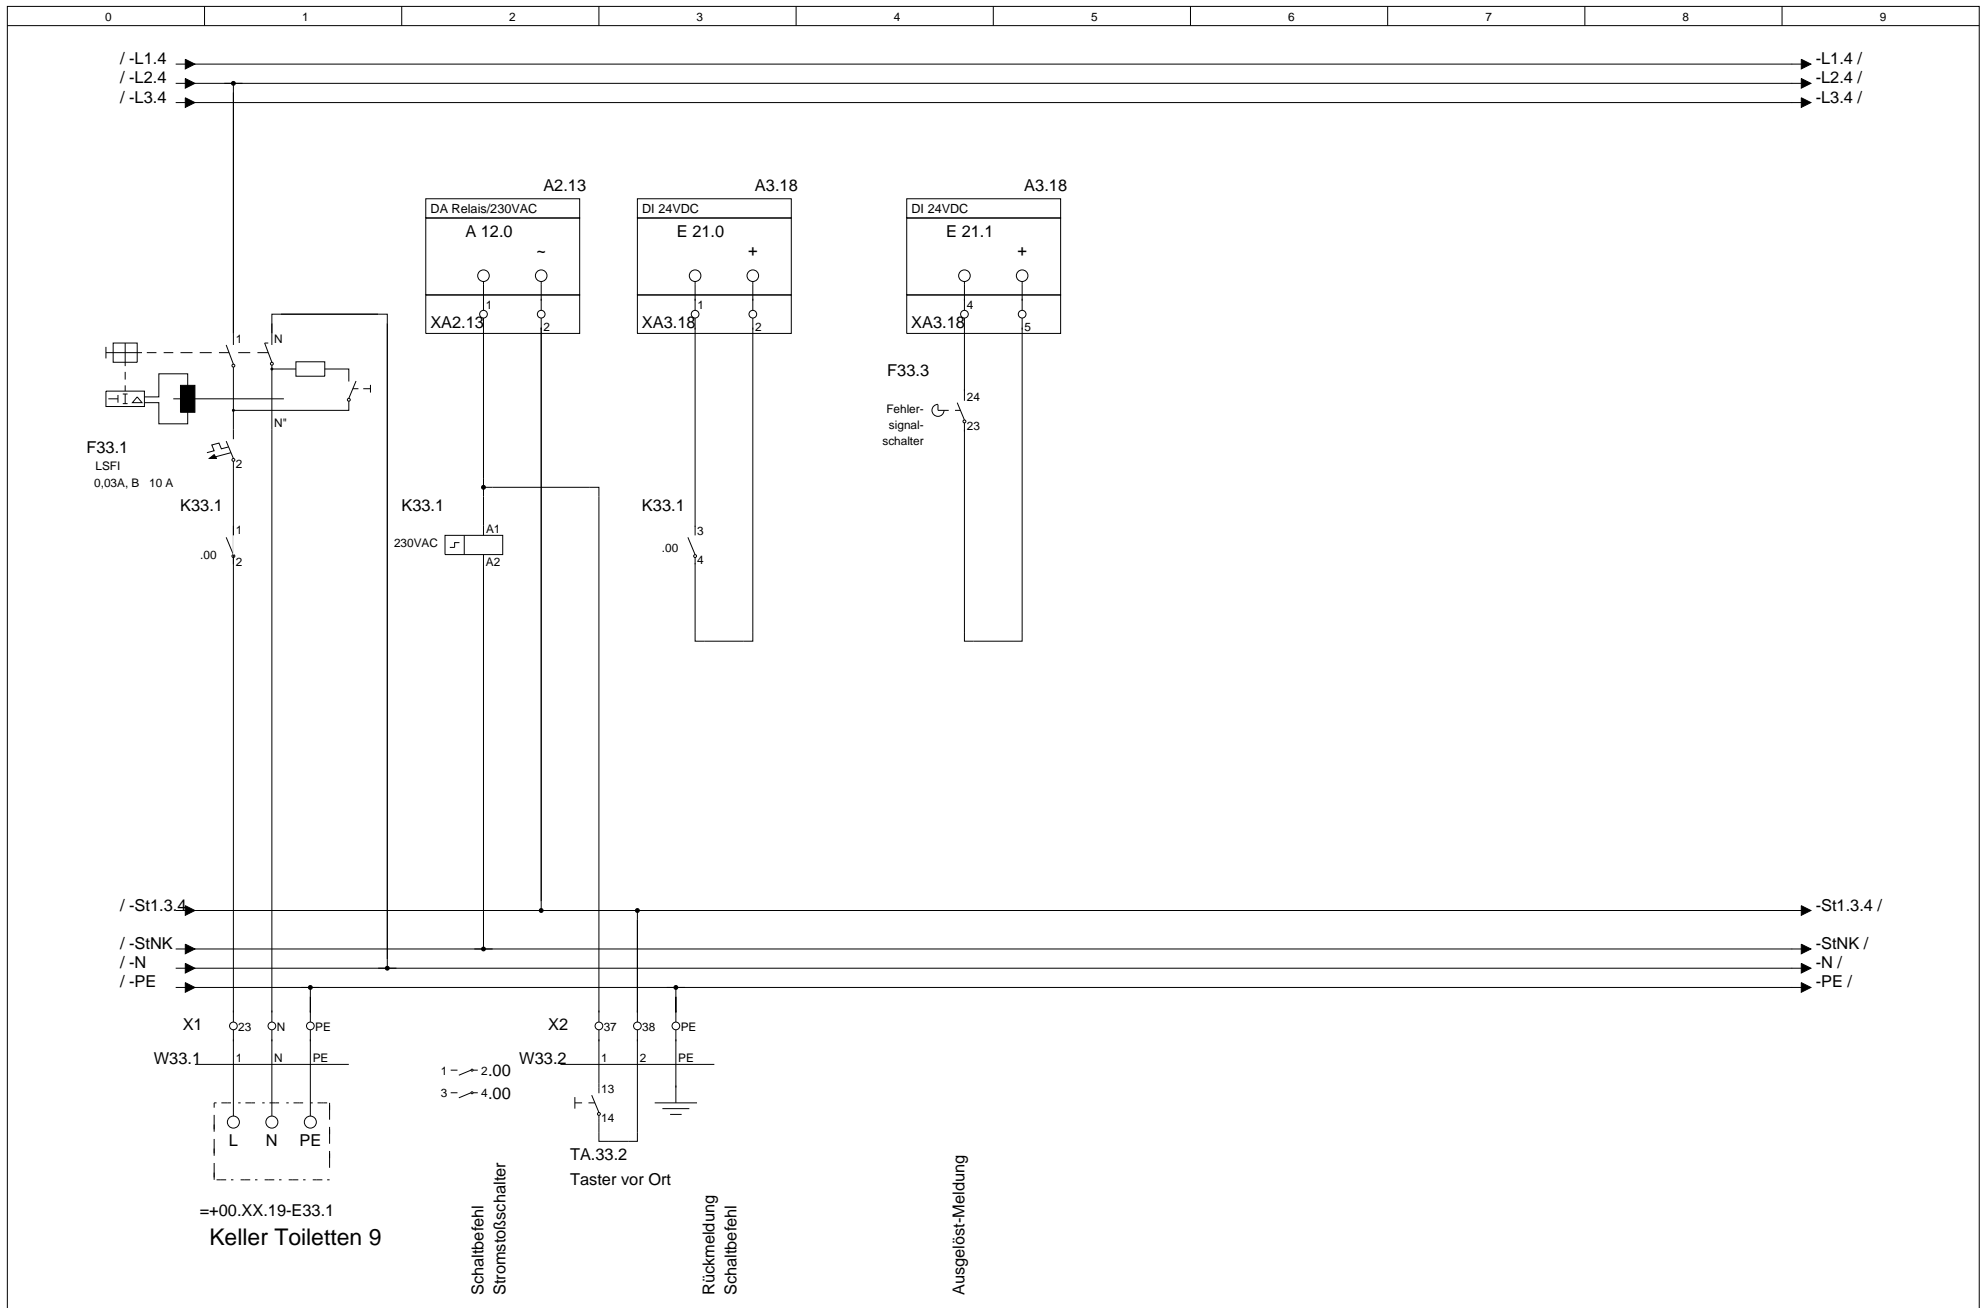

		Datum		MOStec GbR		Telefon.: 03433-903498	Kundenname.:	Projektname.:	Feld Nr.:	Baugruppenebene.:	= F2
		Bearb.	null	Wyhraer Str.36		Telefax.: 03433-906538	MOStec GbR	Musteranlage	2	4	+ M4
		Gepr.		04552 Neukirchen		e-Mail.: info@mostec.de	Verteilerkurzbezeichnung.:	Kellergeschoss	Baugruppenbezeichnung.:		Blatt 36
Änderung	Datum	Name	Norm	Urspr.	Ers. f.	Ers. d.	UV1	Kellergeschoss	Keller Toileten 9		von Bl.

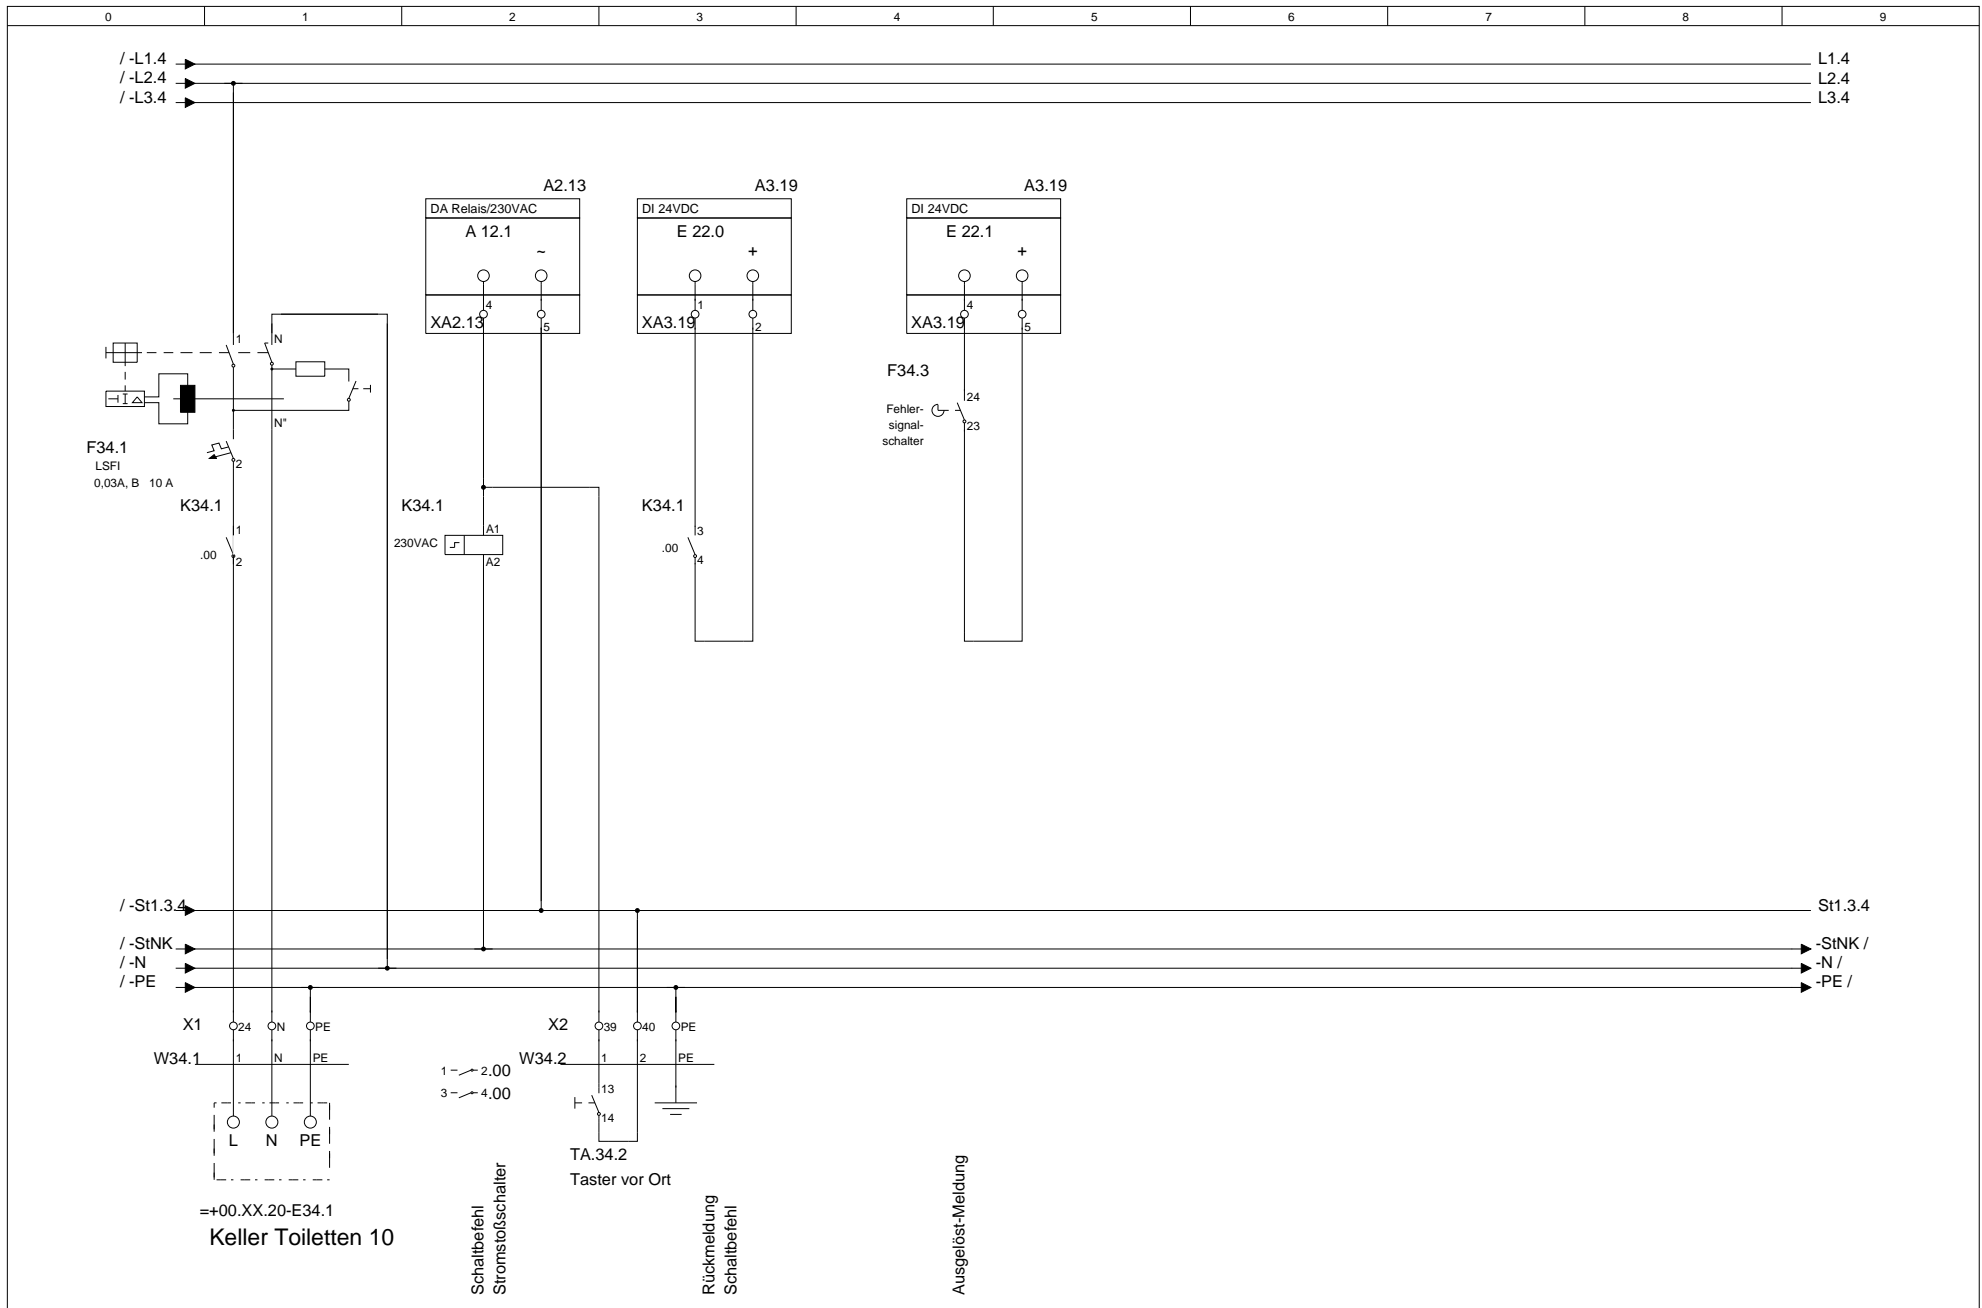


				Datum Bearb. null Gepr.		MOStec GbR Wyhraer Str.36 04552 Neukirchen		Telefon.: 03433-903498 Telefax.: 03433-906538 e-Mail.: info@mostec.de		Kundename.: MOStec GbR Verteilerkurzbezeichnung.: UV1		Projektname.: Musteranlage Verteilerlangbezeichnung.: Kellergeschoss		Feld Nr.: 2		Baugruppenebene.: 4		= F2 + M4	
Änderung				Datum		Name		Norm		Urspr.		Ers. f.		Ers. d.		Baugruppenbezeichnung.: Keller Toiletten 10		Blatt 37 von Bl.	

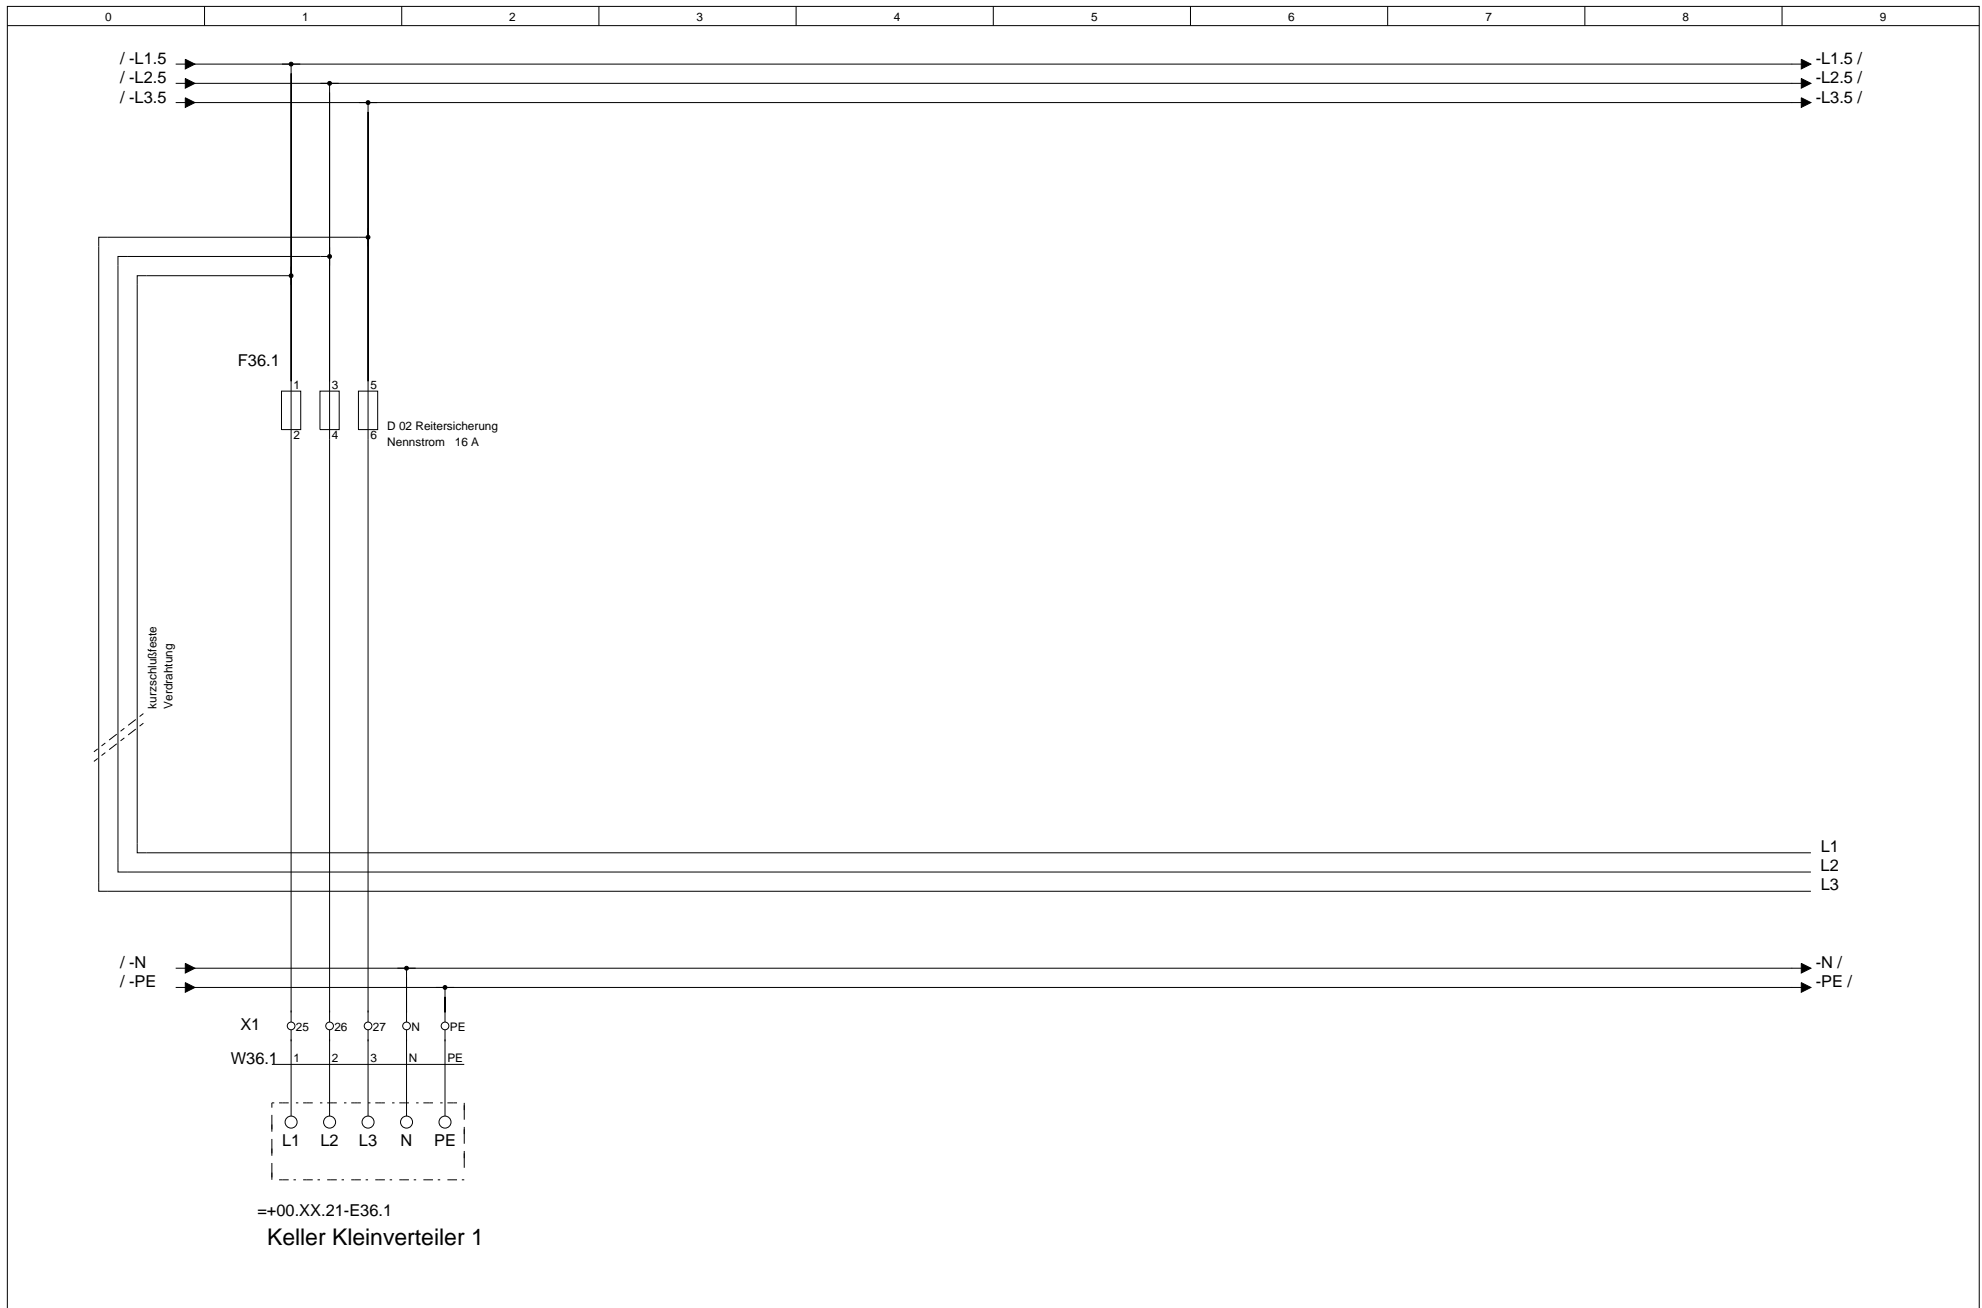


==+00.XX.21-E36.1
Keller Kleinverteiler 1


			Datum		MOSTec GbR Wyhraer Str.36 04552 Neukirchen	Telefon.: 03433-903498	Kundenname.: MOSTec GbR	Projektname.: Musteranlage	Feld Nr.: 2	Baugruppenebene.: 5	= F2 + M5
			Bearb.	null		e-Mail.: info@mostec.de	Verteilerlangbezeichnung.: UV1	Verteilerlangbezeichnung.: Kellergeschoss	Baugruppenbezeichnung.: Keller Kleinverteiler 1	Blatt 39 von Bl.	
Änderung	Datum	Name	Norm	Urspr.		Ers. f.	Ers. d.				

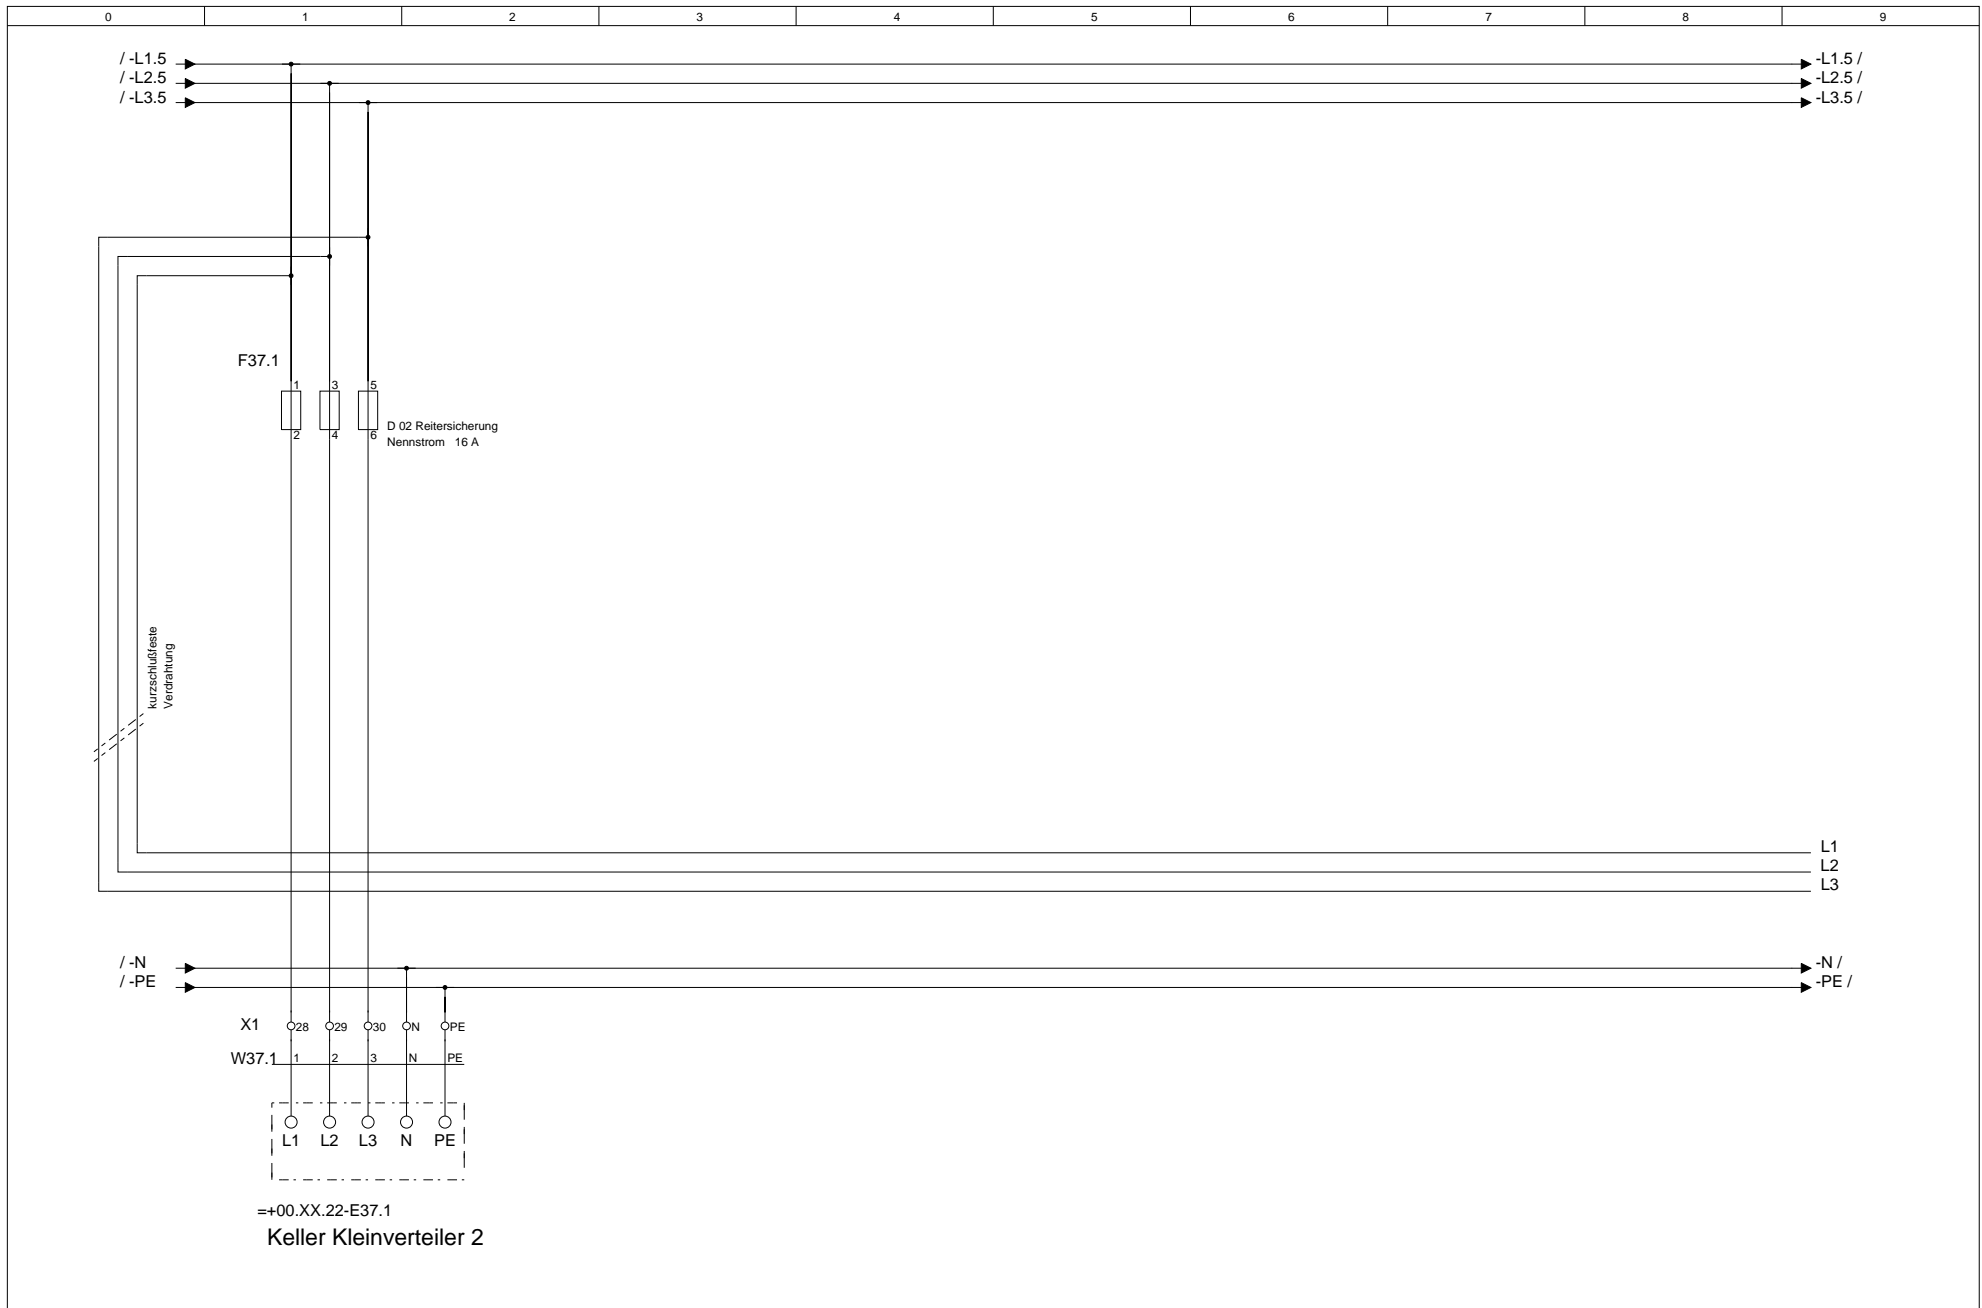


			Datum		MOSTec GbR	Telefon.: 03433-903498	Kundenname.: MOSTec GbR	Projektname.: Musteranlage	Feld Nr.: 2	Baugruppenebene.: 5	= F2
			Bearb.	null	Wyhraer Str.36	Telefax.: 03433-906538					+ M5
			Gepr.		04552 Neukirchen	e-Mail.: info@mostec.de	Verteilerkurzbezeichnung.: UV1	Verteilerlangbezeichnung.: Kellergeschoss	Baugruppenbezeichnung.: Keller Kleinverteiler 2		Blatt 40
Änderung	Datum	Name	Norm		Urspr.	Ers. f.	Ers. d.				von Bl.

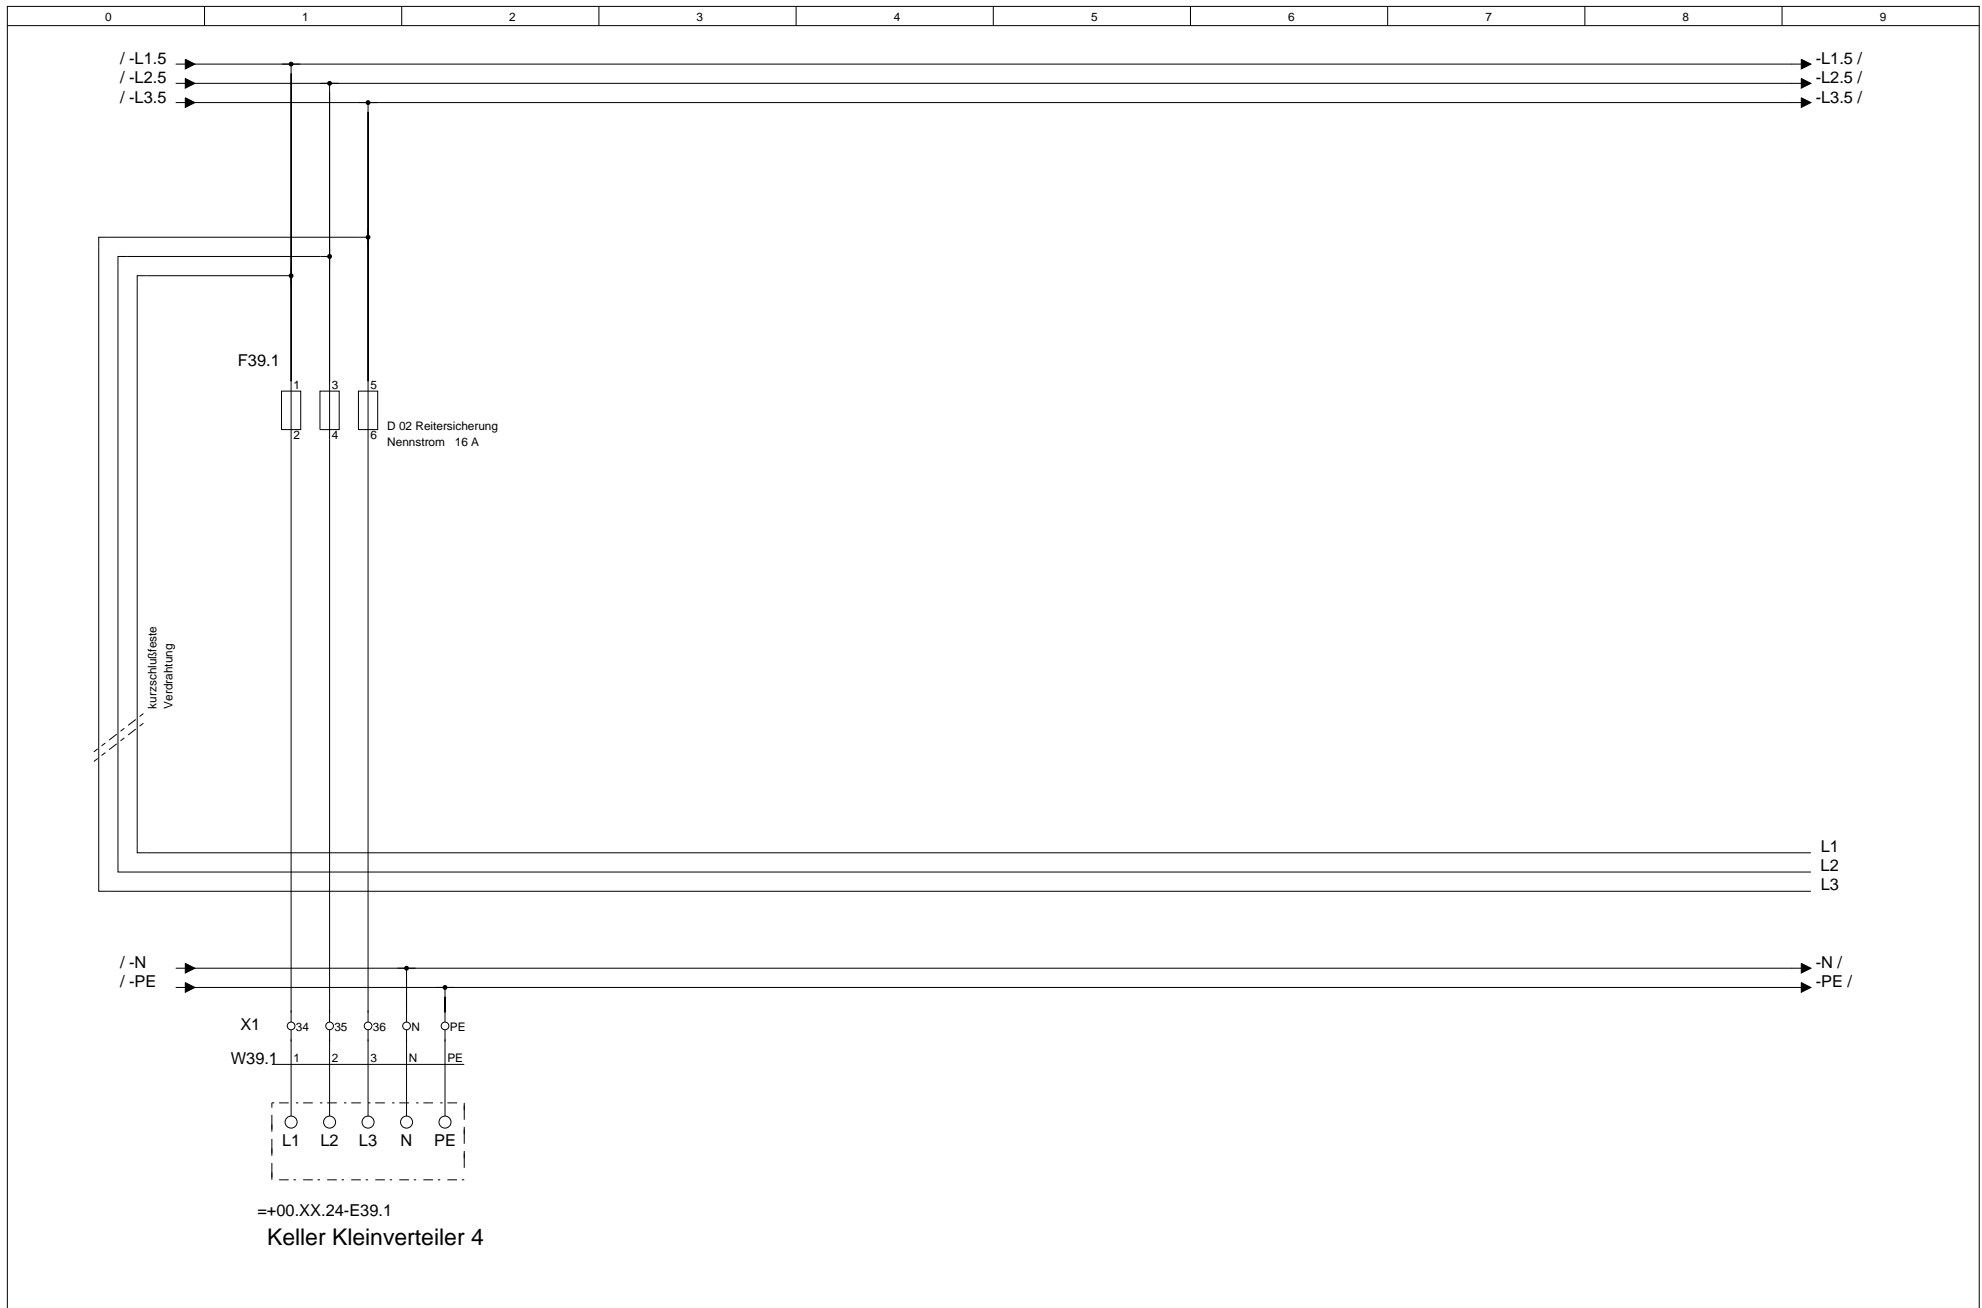


			Datum			Telefon.: 03433-903498	Kundenname.: MOSTec GbR	Projektname.: Musteranlage	Feld Nr.: 2	Baugruppenebene.: 5	= F2 + M5
			Bearb.	null		Telefax.: 03433-906538					
			Gepr.		04552 Neukirchen	e-Mail.: info@mostec.de	Verteilerkurzbezeichnung.: UV1	Verteilerlangbezeichnung.: Kellergeschoss	Baugruppenbezeichnung.: Keller Kleinverteiler 4		Blatt 42 von
Änderung	Datum	Name	Norm		Urspr.	Ers. f.	Ers. d.				Bl. von

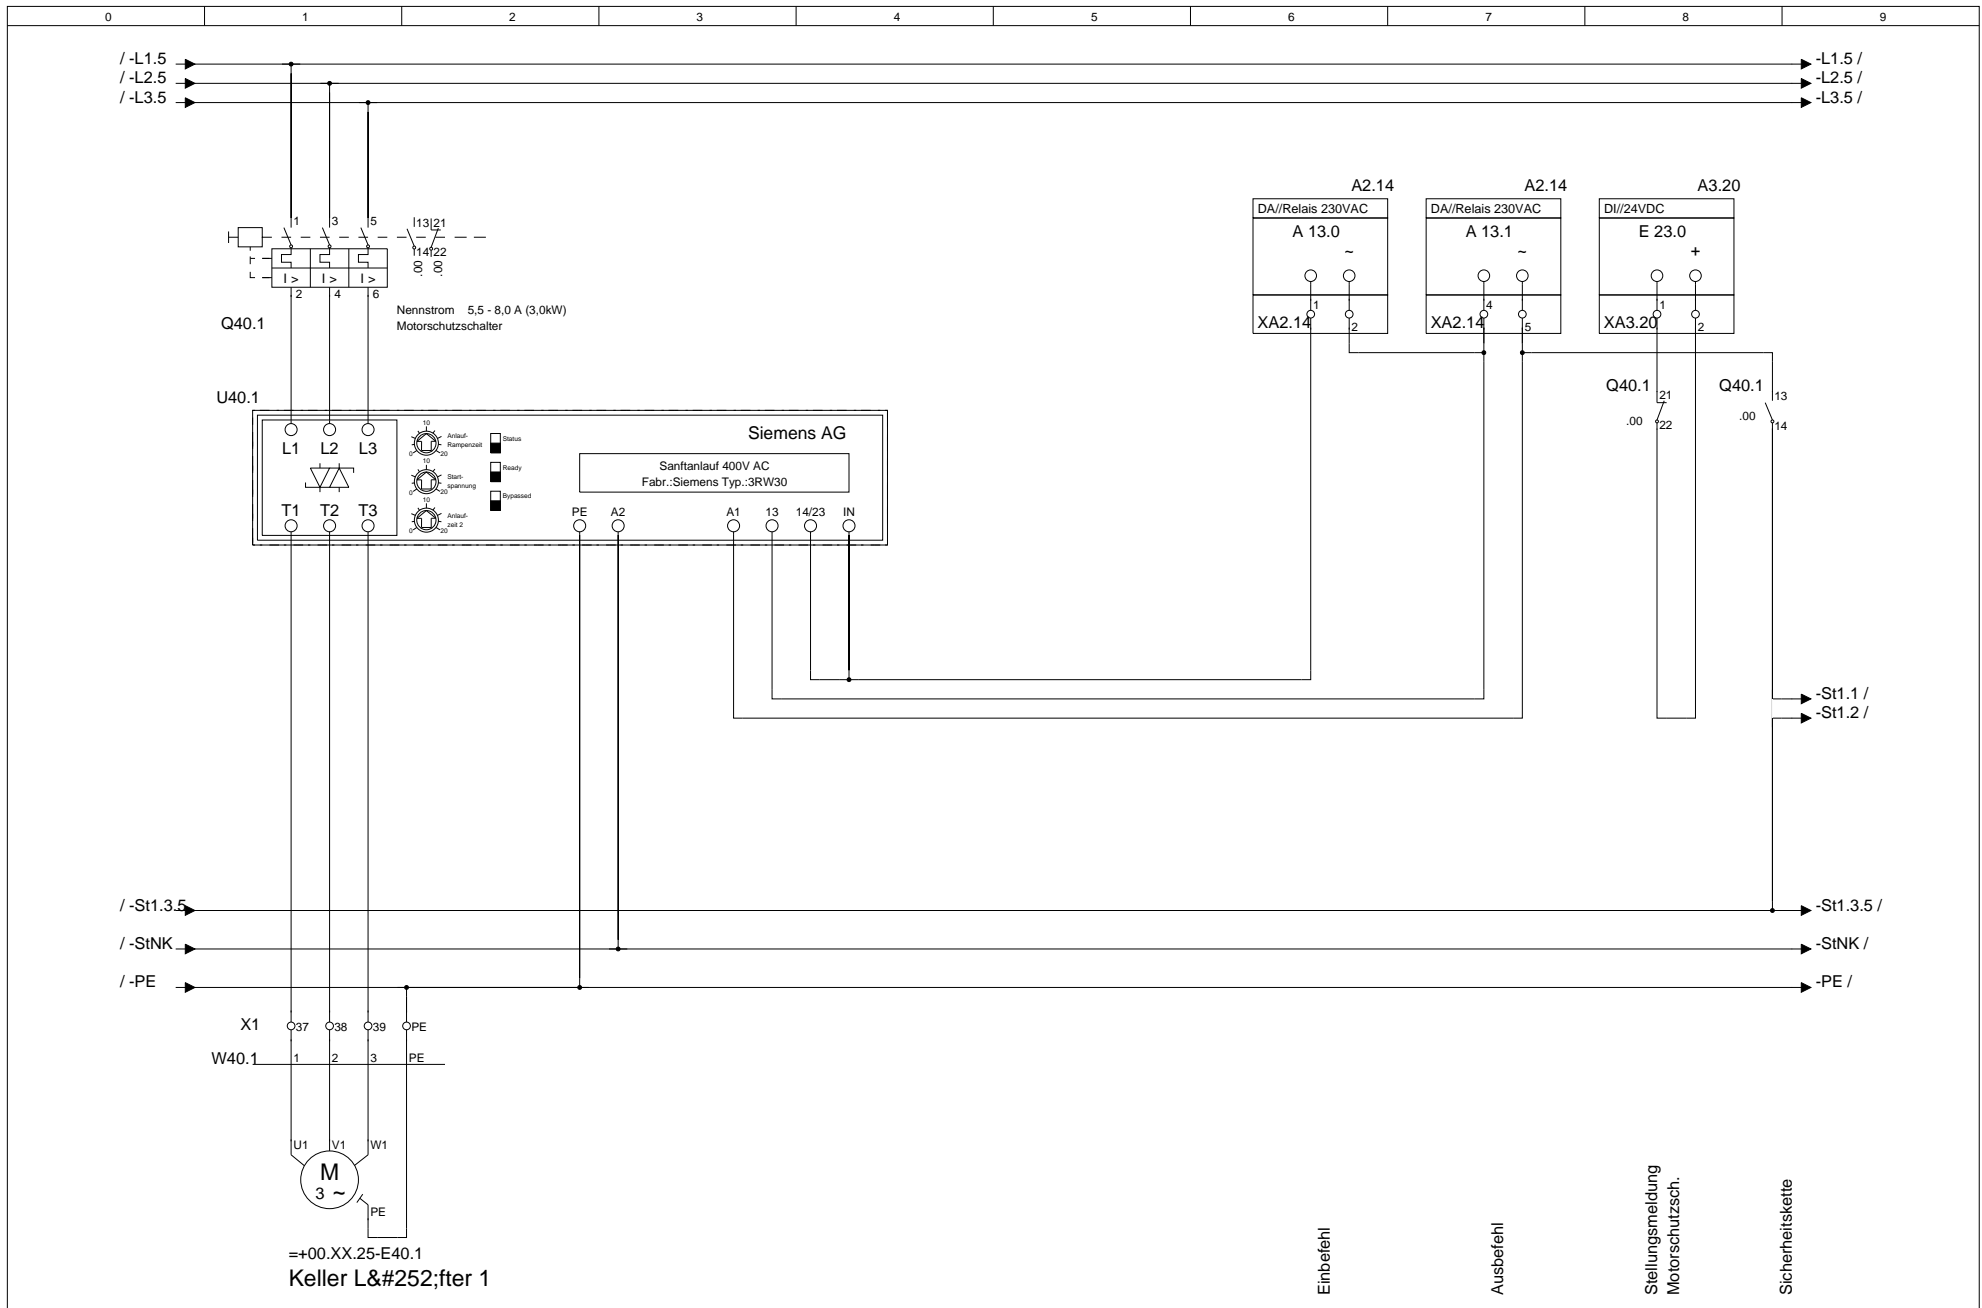

			Datum		MOSTec GbR	Telefon.: 03433-903498	Kundenname.:	Projektname.:	Feld Nr.:	Baugruppenebene.:	= F2
			Bearb.	null	Wyhraer Str.36	Telefax.: 03433-906538	MOSTec GbR	Musteranlage	2	5	+ M5
			Gepr.		04552 Neukirchen	e-Mail.: info@mostec.de	Verteilerkurzbezeichnung.:	Verteilerlangbezeichnung.:	Baugruppenbezeichnung.:		
Änderung	Datum	Name	Norm		Urspr.	Ers. f.	Ers. d.	UV1	Kellergeschoss	Keller Lüfter 1	
											Blatt 43
											von Bl.

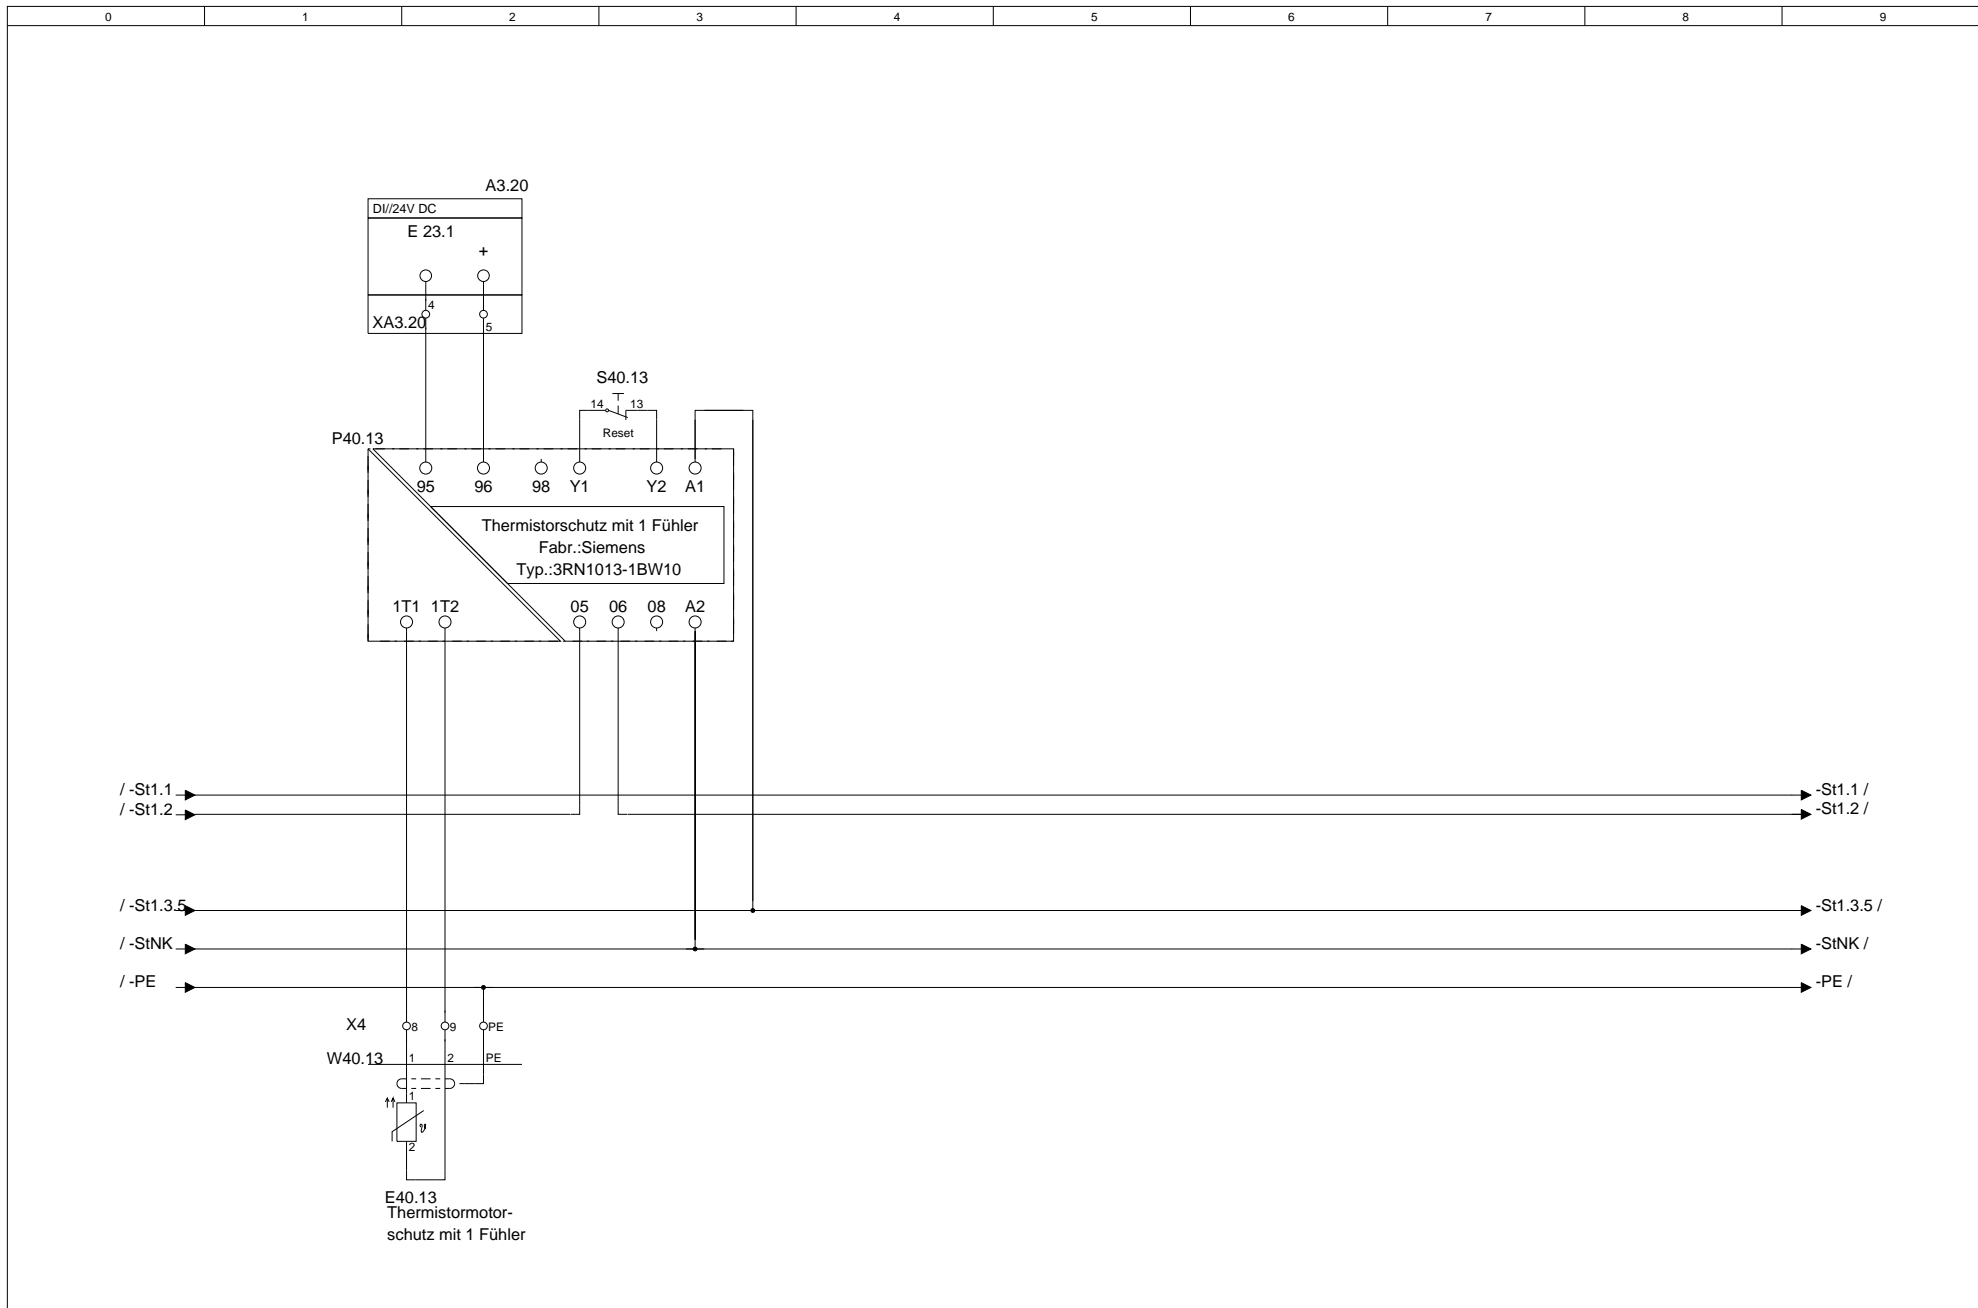


			Datum		MOStec GbR Wyhraer Str.36 04552 Neukirchen	Telefon.: 03433-903498	Kundenname.: MOStec GbR	Projektname.: Musteranlage	Feld Nr.: 2	Baugruppenebene.: 5	= F2 + M5
			Bearb.	null		e-Mail.: info@mostec.de	Verteilerkurzbezeichnung.: Kellergeschoss	Baugruppenbezeichnung.: Keller Lüfter 1			
Änderung	Datum	Name	Norm	Urspr.		Ers. f.	Ers. d.	UV1			

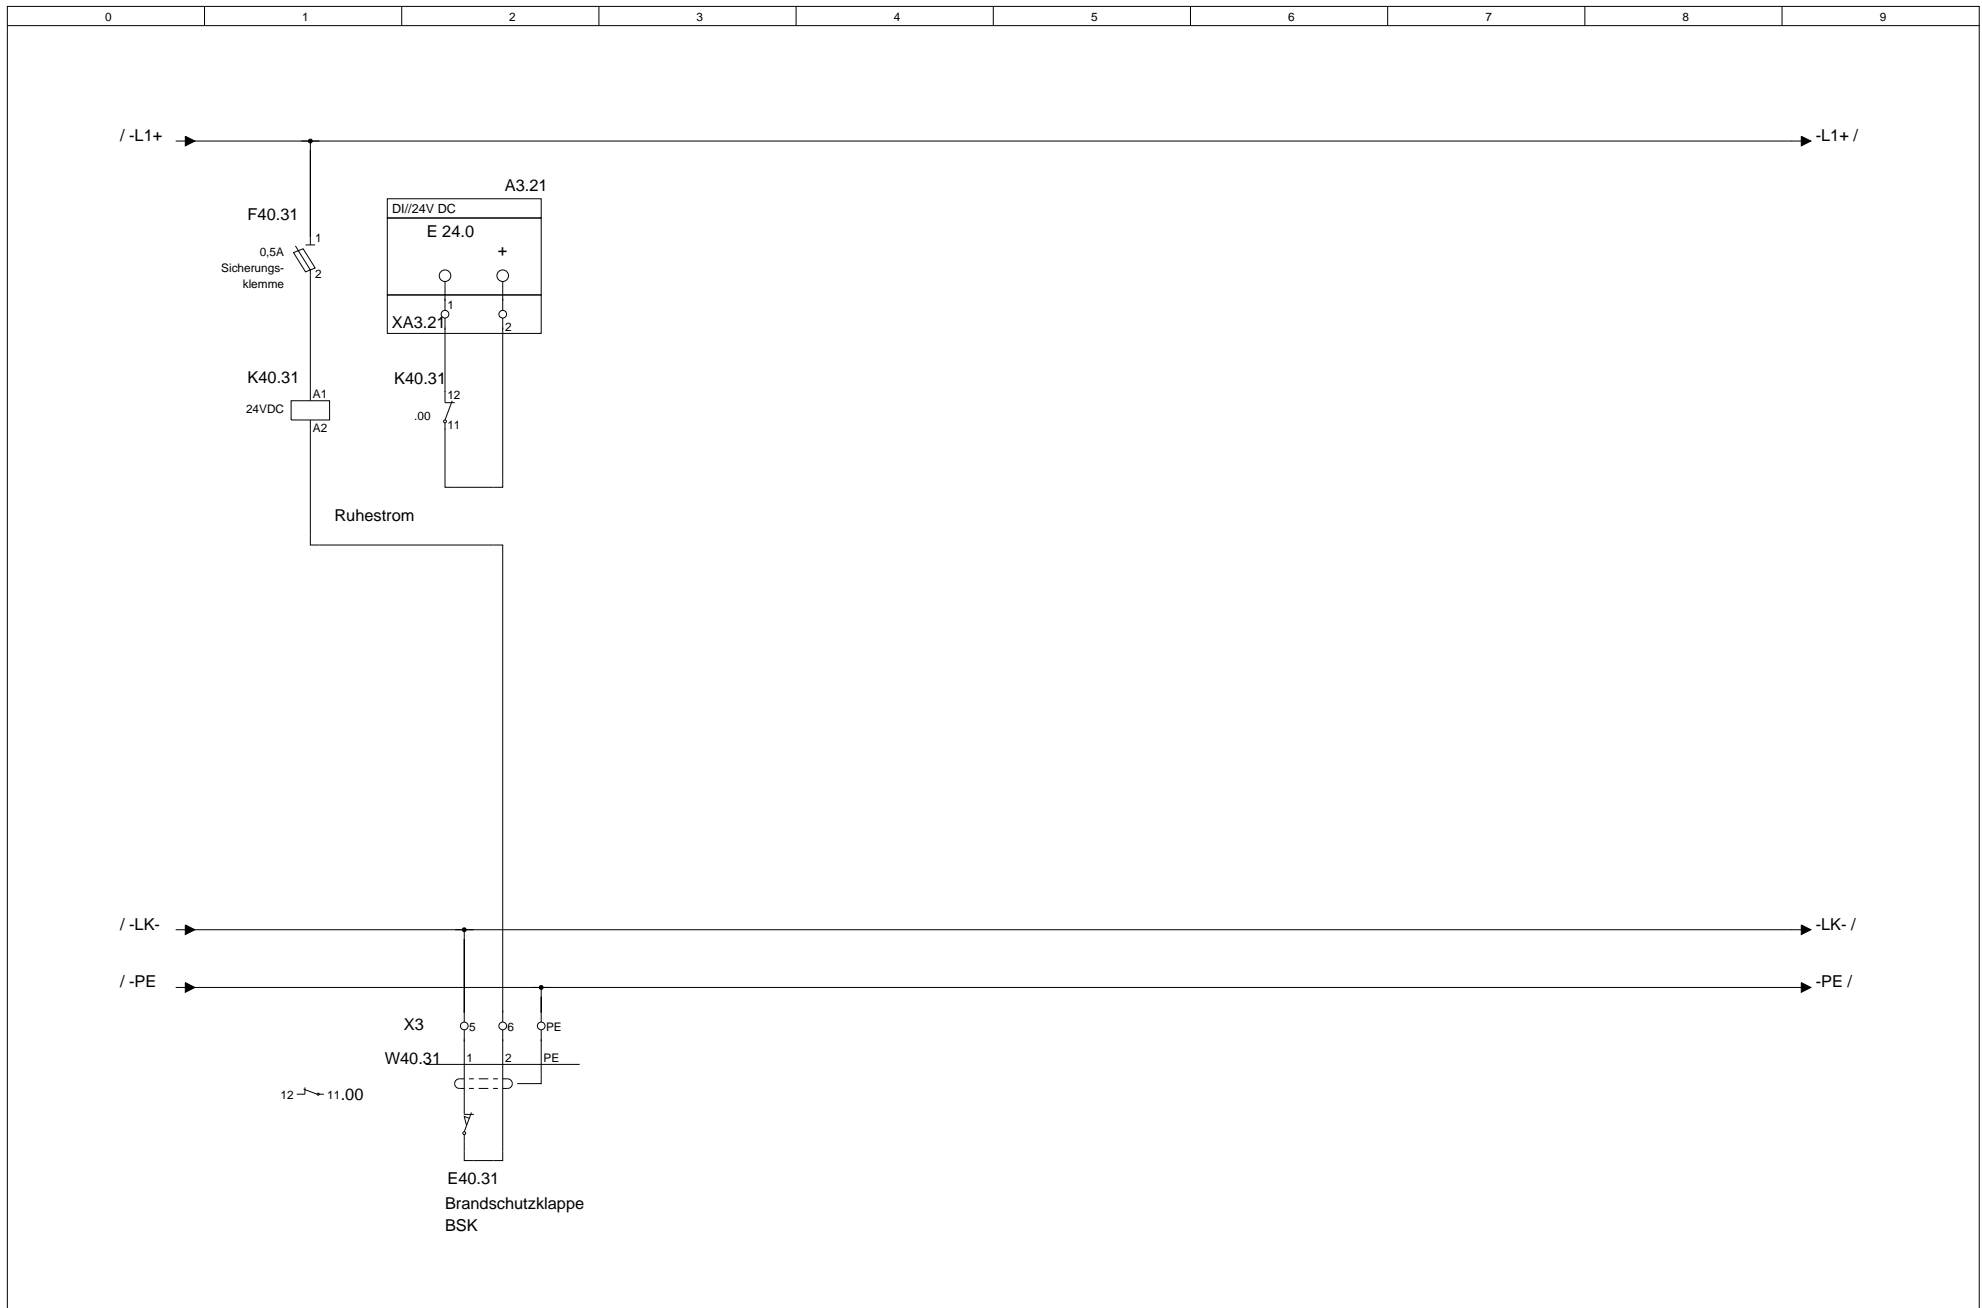

			Datum		MOSTec GbR Wyhraer Str.36 04552 Neukirchen	Telefon.: 03433-903498	Kundenname.: MOSTec GbR	Projektname.: Musteranlage	Feld Nr.: 2	Baugruppenebene.: 5	= F2 + M5
			Bearb.	null		e-Mail.: info@mostec.de	Verteilerlangbezeichnung.: Kellergeschoss	Baugruppenbezeichnung.: Keller Lüfter 1	Blatt 43.2		
Änderung	Datum	Name	Norm	Urspr.		Ers. f.	Ers. d.	UV1	Keller Lüfter 1		von


0	1	2	3	4	5	6	7	8	9
<div style="display: flex; align-items: center;"> <div style="margin-right: 10px;"> /-St1.1 /-St1.2 </div> <div style="border: 1px solid black; width: 800px; height: 15px;"></div> </div>									

			Datum		MOSTec GbR Wyhraer Str.36 04552 Neukirchen	Telefon.: 03433-903498	Kundenname.: MOSTec GbR	Projektname.: Musteranlage	Feld Nr.: 2	Baugruppenebene.: 5	= F2	
			Bearb	null		Telefax.: 03433-906538	e-Mail.: info@mostec.de	Verteilerkurzbezeichnung.: UV1	Verteilerlangbezeichnung.: Kellergeschoss	Baugruppenbezeichnung.: Keller Lüfter 1	+ M5	Blatt 43.3
Änderung	Datum	Name	Norm			Urspr.	Ers. f.	Ers. d.				von Bl.

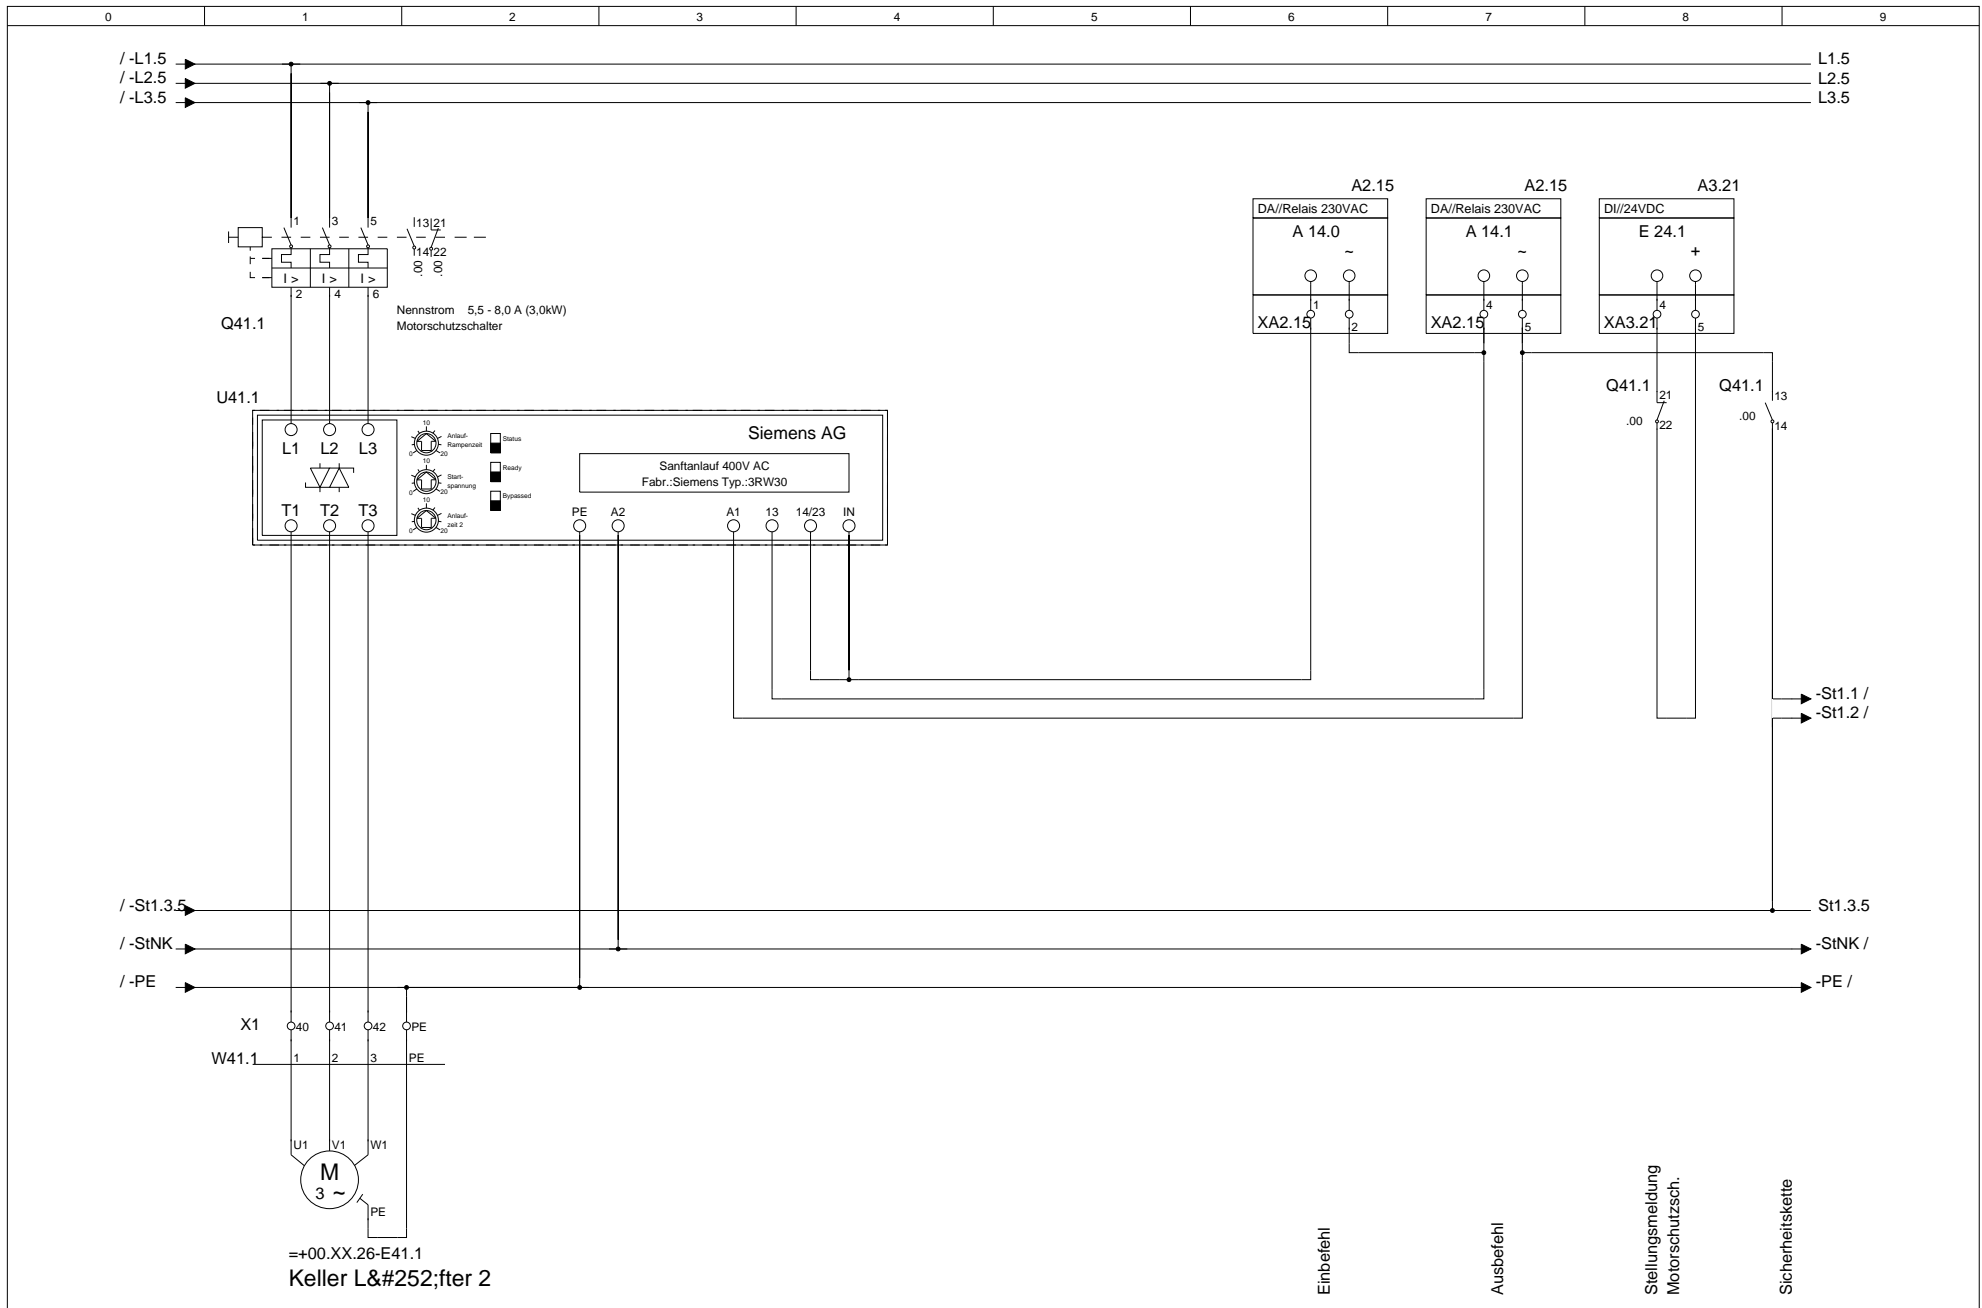


==+00.XX.26-E41.1
Keller Lüfter 2

			Datum		MOSTec GbR	Telefon.: 03433-903498	Kundenname.:	Projektname.:	Feld Nr.:	Baugruppenebene.:	= F2
			Bearb.	null	Wyhraer Str.36	Telefax.: 03433-906538	MOSTec GbR	Musteranlage	2	5	+ M5
			Gepr.		04552 Neukirchen	e-Mail.: info@mostec.de	Verteilerkurzbezeichnung.:	Kellergeschoss	Baugruppenbezeichnung.:		Blatt 44
Änderung	Datum	Name	Norm		Urspr.	Ers. f.	Ers. d.	UV1	Keller Lüfter 2		von Bl.

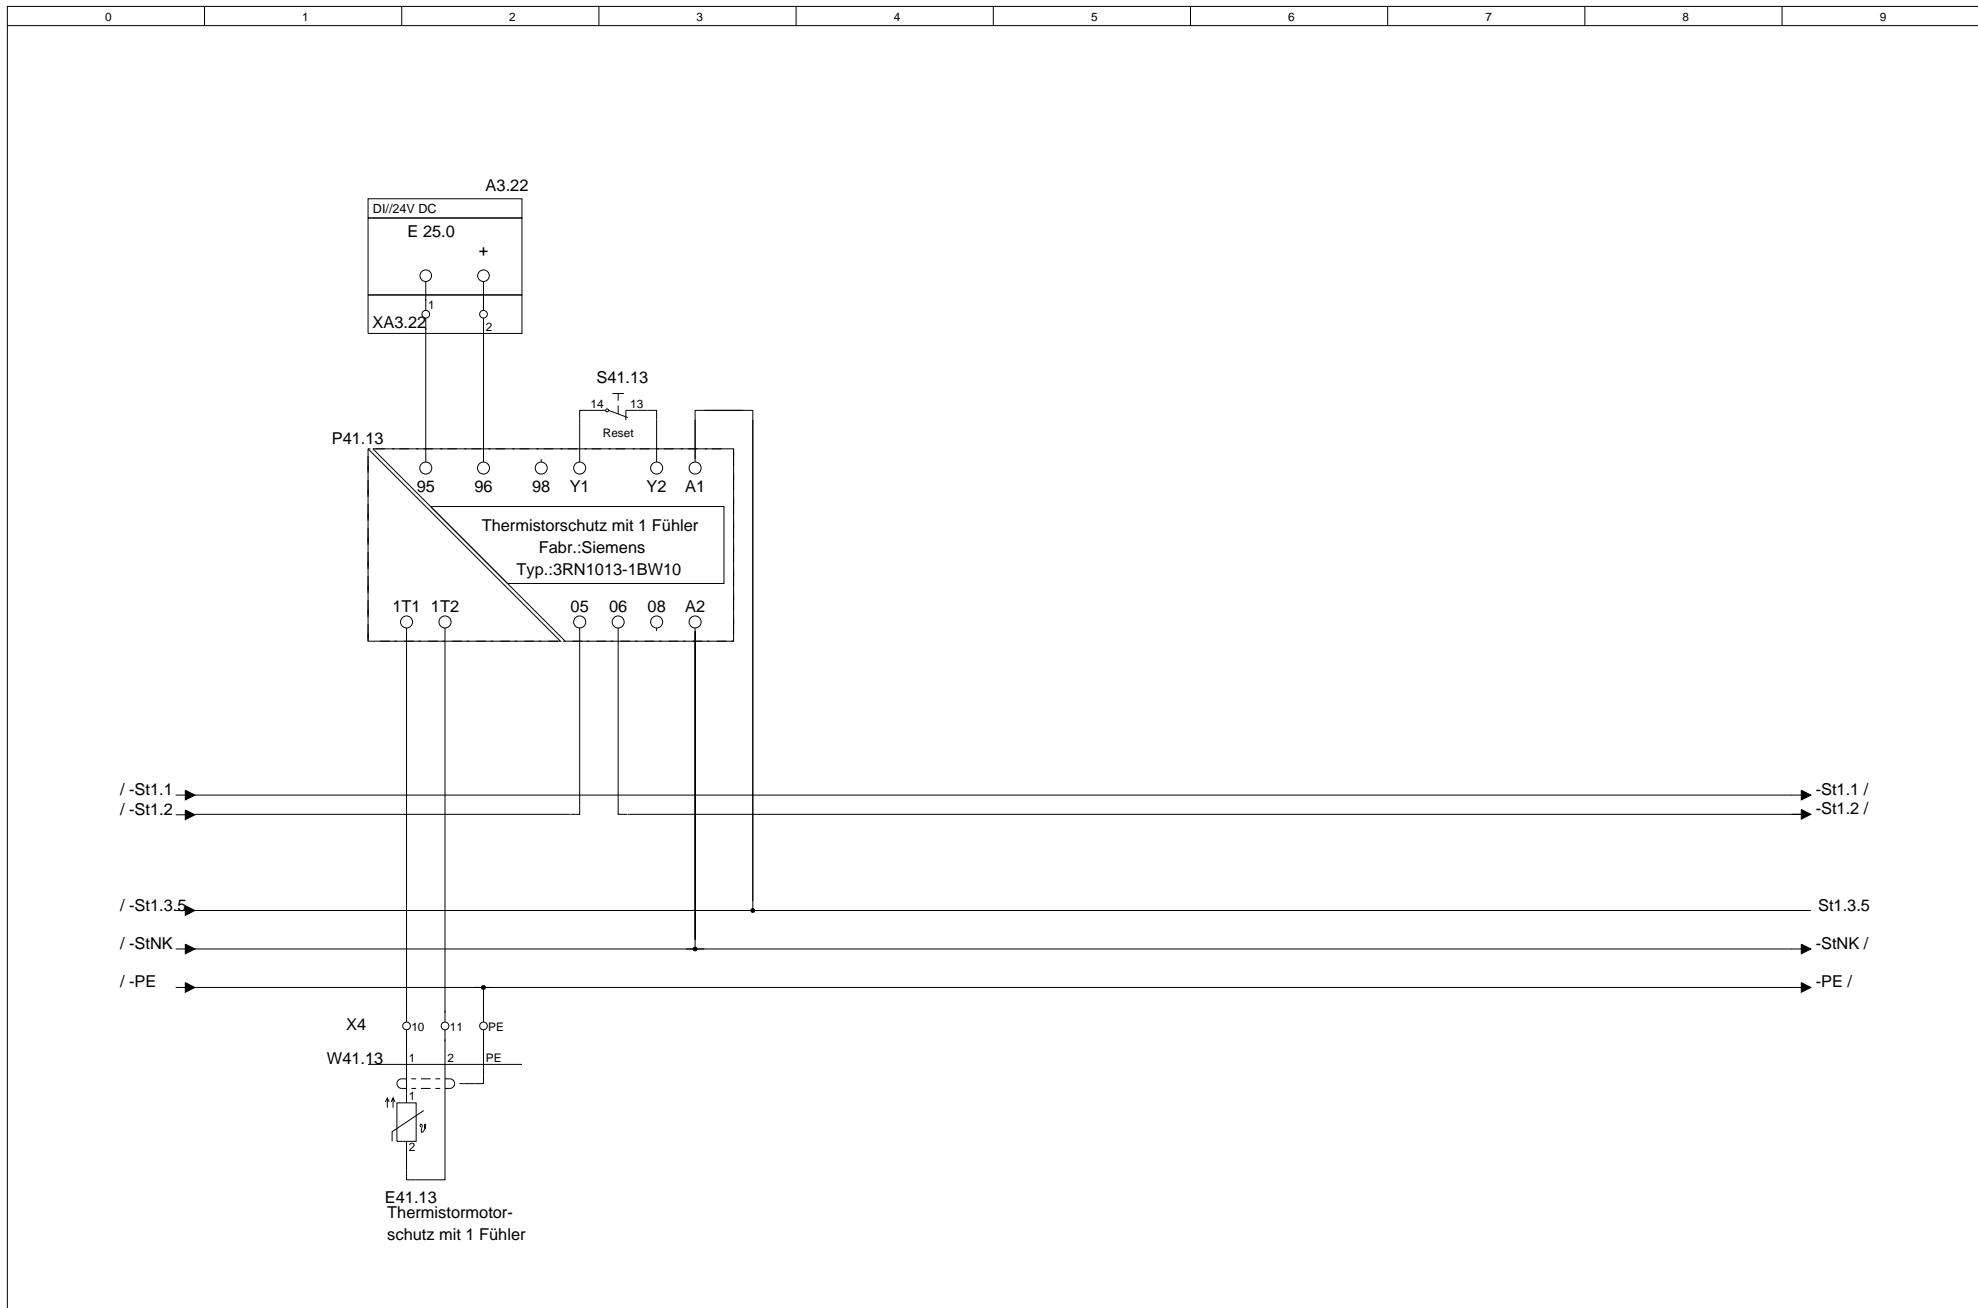


			Datum		MOStec GbR Wyhraer Str.36 04552 Neukirchen	Telefon.: 03433-903498	Kundenname.: MOStec GbR	Projektname.: Musteranlage	Feld Nr.: 2	Baugruppenebene.: 5	= F2
			Bearb.	null		e-Mail.: info@mostec.de	Verteilerkurzbezeichnung.: Kellergeschoss	Baugruppenbezeichnung.: Keller Lüfter 2	+ M5		
Änderung	Datum	Name	Norm	Urspr.		Ers. f.	Ers. d.	UV1			Blatt 44.1 von Bl.

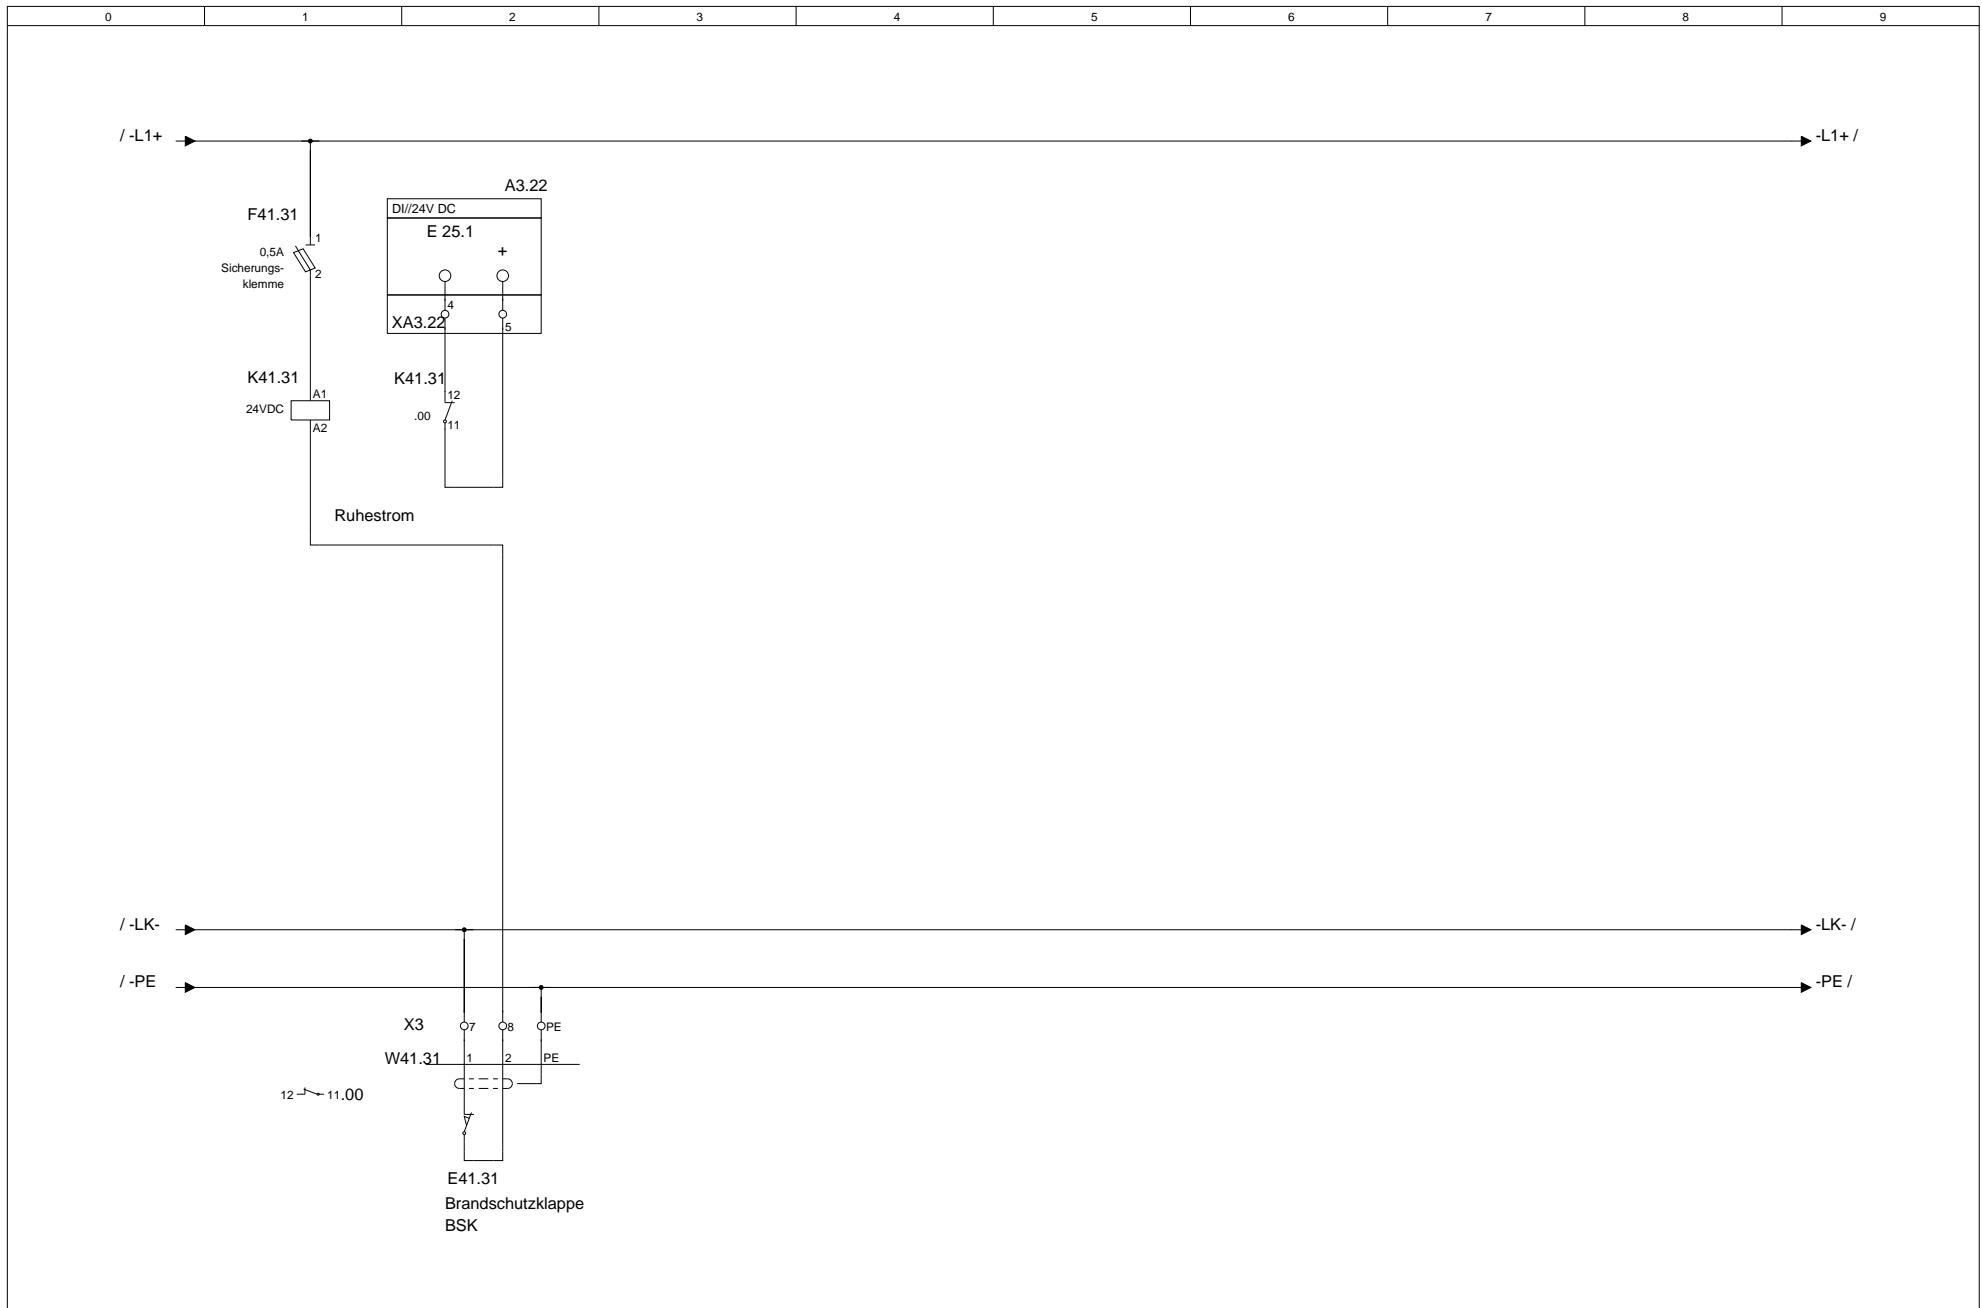

			Datum		MOSTec GbR Wyhraer Str.36 04552 Neukirchen	Telefon.: 03433-903498	Kundenname.:	Projektname.:	Feld Nr.:	Baugruppenebene.:	= F2
			Bearb.	null		Telefax.: 03433-906538	MOSTec GbR	Musteranlage	2	5	+ M5
			Gepr.			e-Mail.: info@mostec.de	Verteilerkurzbezeichnung.:	Verteilerlangbezeichnung.:	Baugruppenbezeichnung.:		Blatt 44.2
Änderung	Datum	Name	Norm		Urspr.	Ers. f.	Ers. d.	UV1	Kellergeschoss	Keller L&#252;fter 2	von Bl.

0	1	2	3	4	5	6	7	8	9
<div style="display: flex; align-items: center;"> <div style="margin-right: 10px;"> /-St1.1 /-St1.2 </div> <div style="border: 1px solid black; width: 800px; height: 15px;"></div> </div>									


			Datum		MOSTec GbR Wyhraer Str.36 04552 Neukirchen	Telefon.: 03433-903498	Kundenname.: MOSTec GbR	Projektname.: Musteranlage	Feld Nr.: 2	Baugruppenebene.: 5	= F2 + M5
			Bearb	null		e-Mail.: info@mostec.de	Verteilerkurzbezeichnung.: UV1	Verteilerlangbezeichnung.: Kellergeschoss	Baugruppenbezeichnung.: Keller Lüfter 2	Blatt 44.3 von Bl.	
Änderung	Datum	Name	Norm			Urspr.	Ers. f.	Ers. d.			

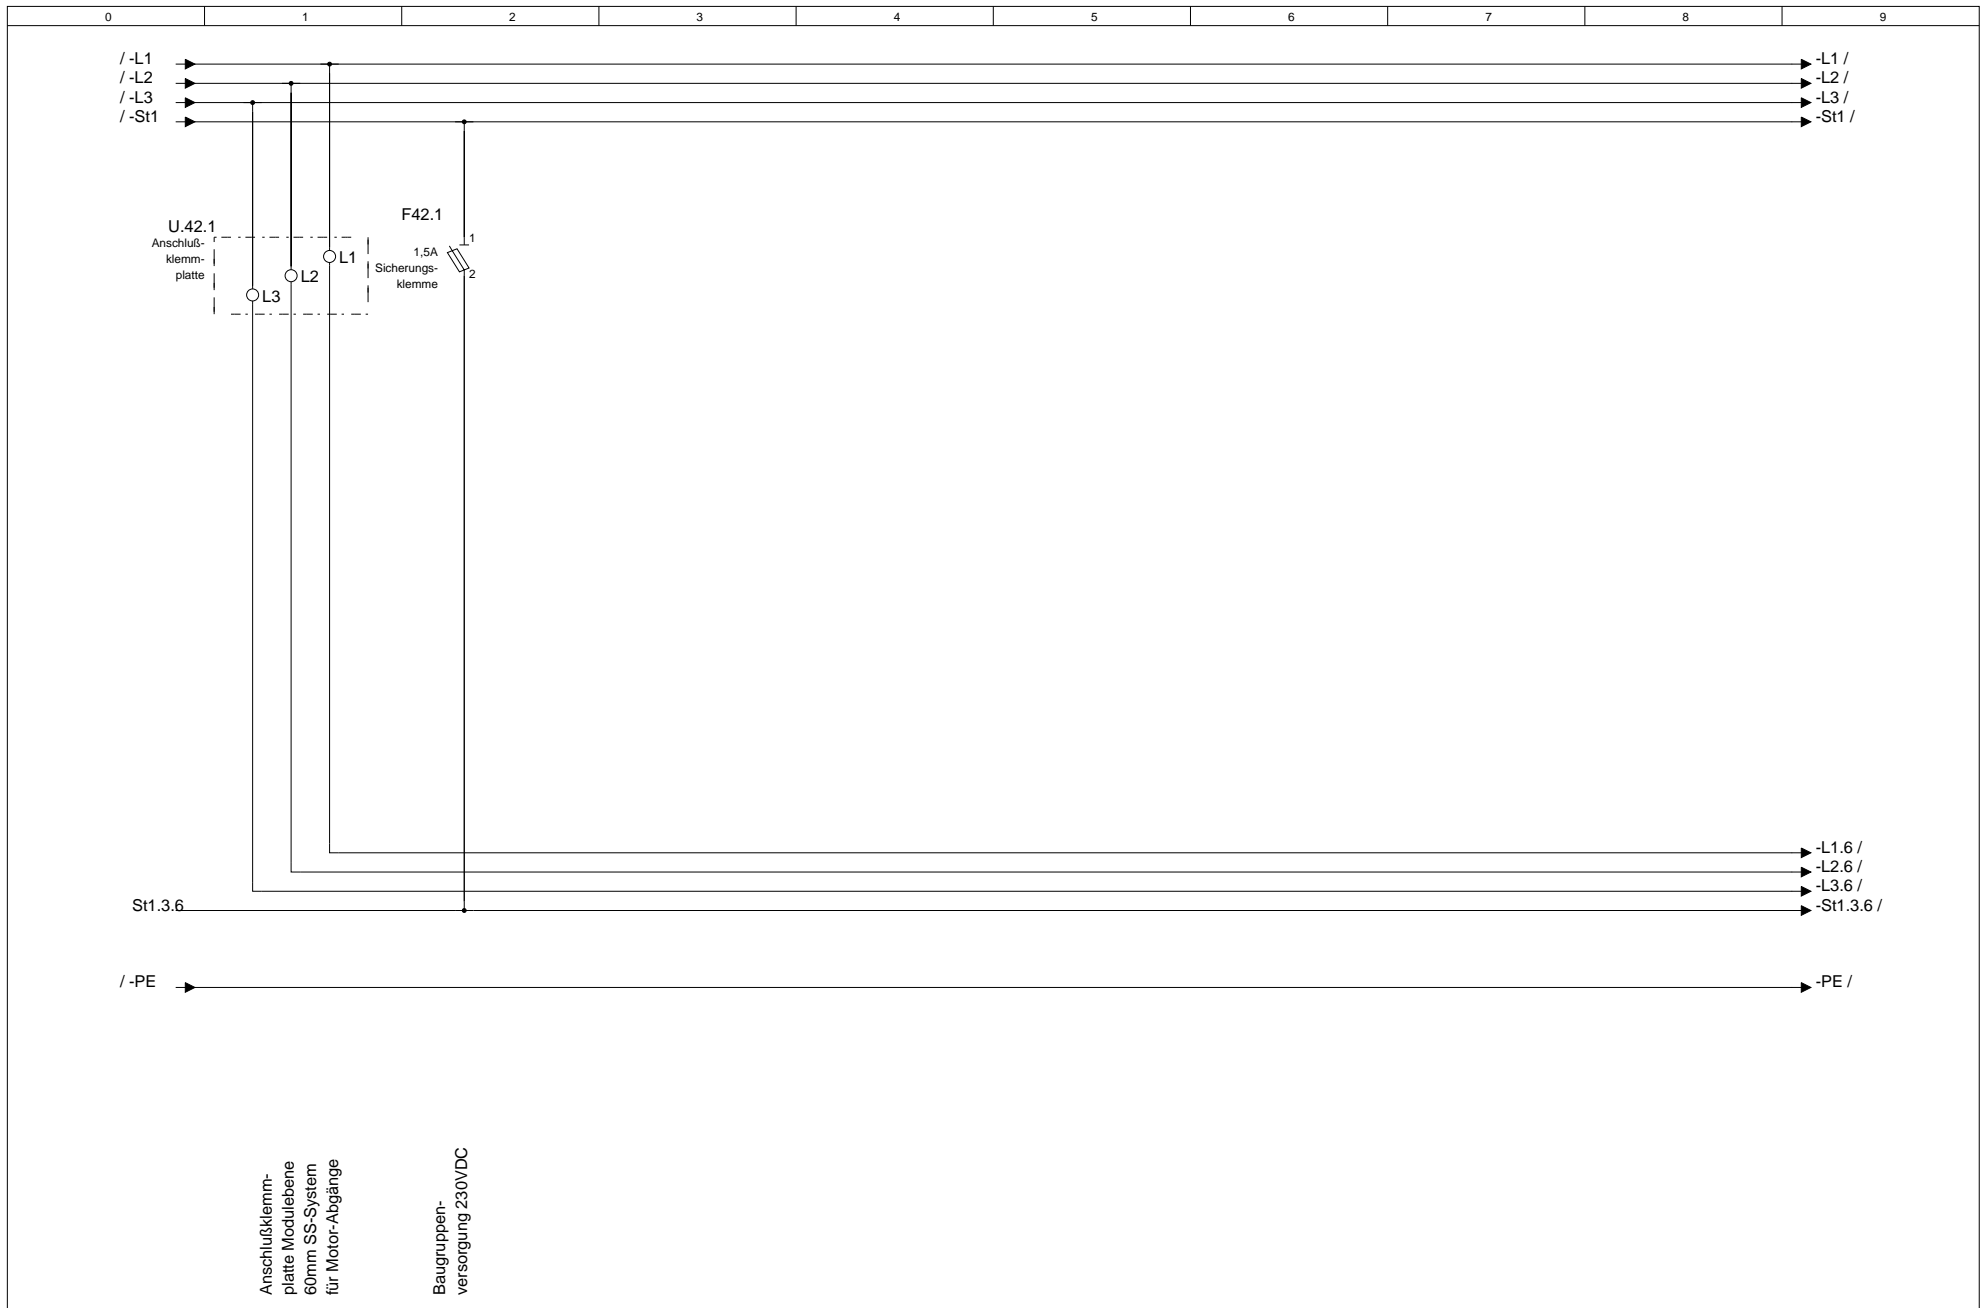


Anschlußklemm-
platte Modulebene
60mm SS-System
für Motor-Abgänge

Baugruppen-
versorgung 230VDC


			Datum		MOSTec GbR	Telefon.: 03433-903498	Kundenname.:	Projektname.:	Feld Nr.:	Baugruppenebene.:	= F2
			Bearb.	null	Wyhraer Str.36	Telefax.: 03433-906538	MOSTec GbR	Musteranlage	2	6	+ M6
			Gepr.		04552 Neukirchen	e-Mail.: info@mostec.de	Verteilerkurzbezeichnung.:	Verteilerlangbezeichnung.:	Baugruppenbezeichnung.:		Blatt 45
Änderung	Datum	Name	Norm	Urspr.	Ers. f.	Ers. d.	UV1	Kellergeschoss	Modulplatte 6		von Bl.

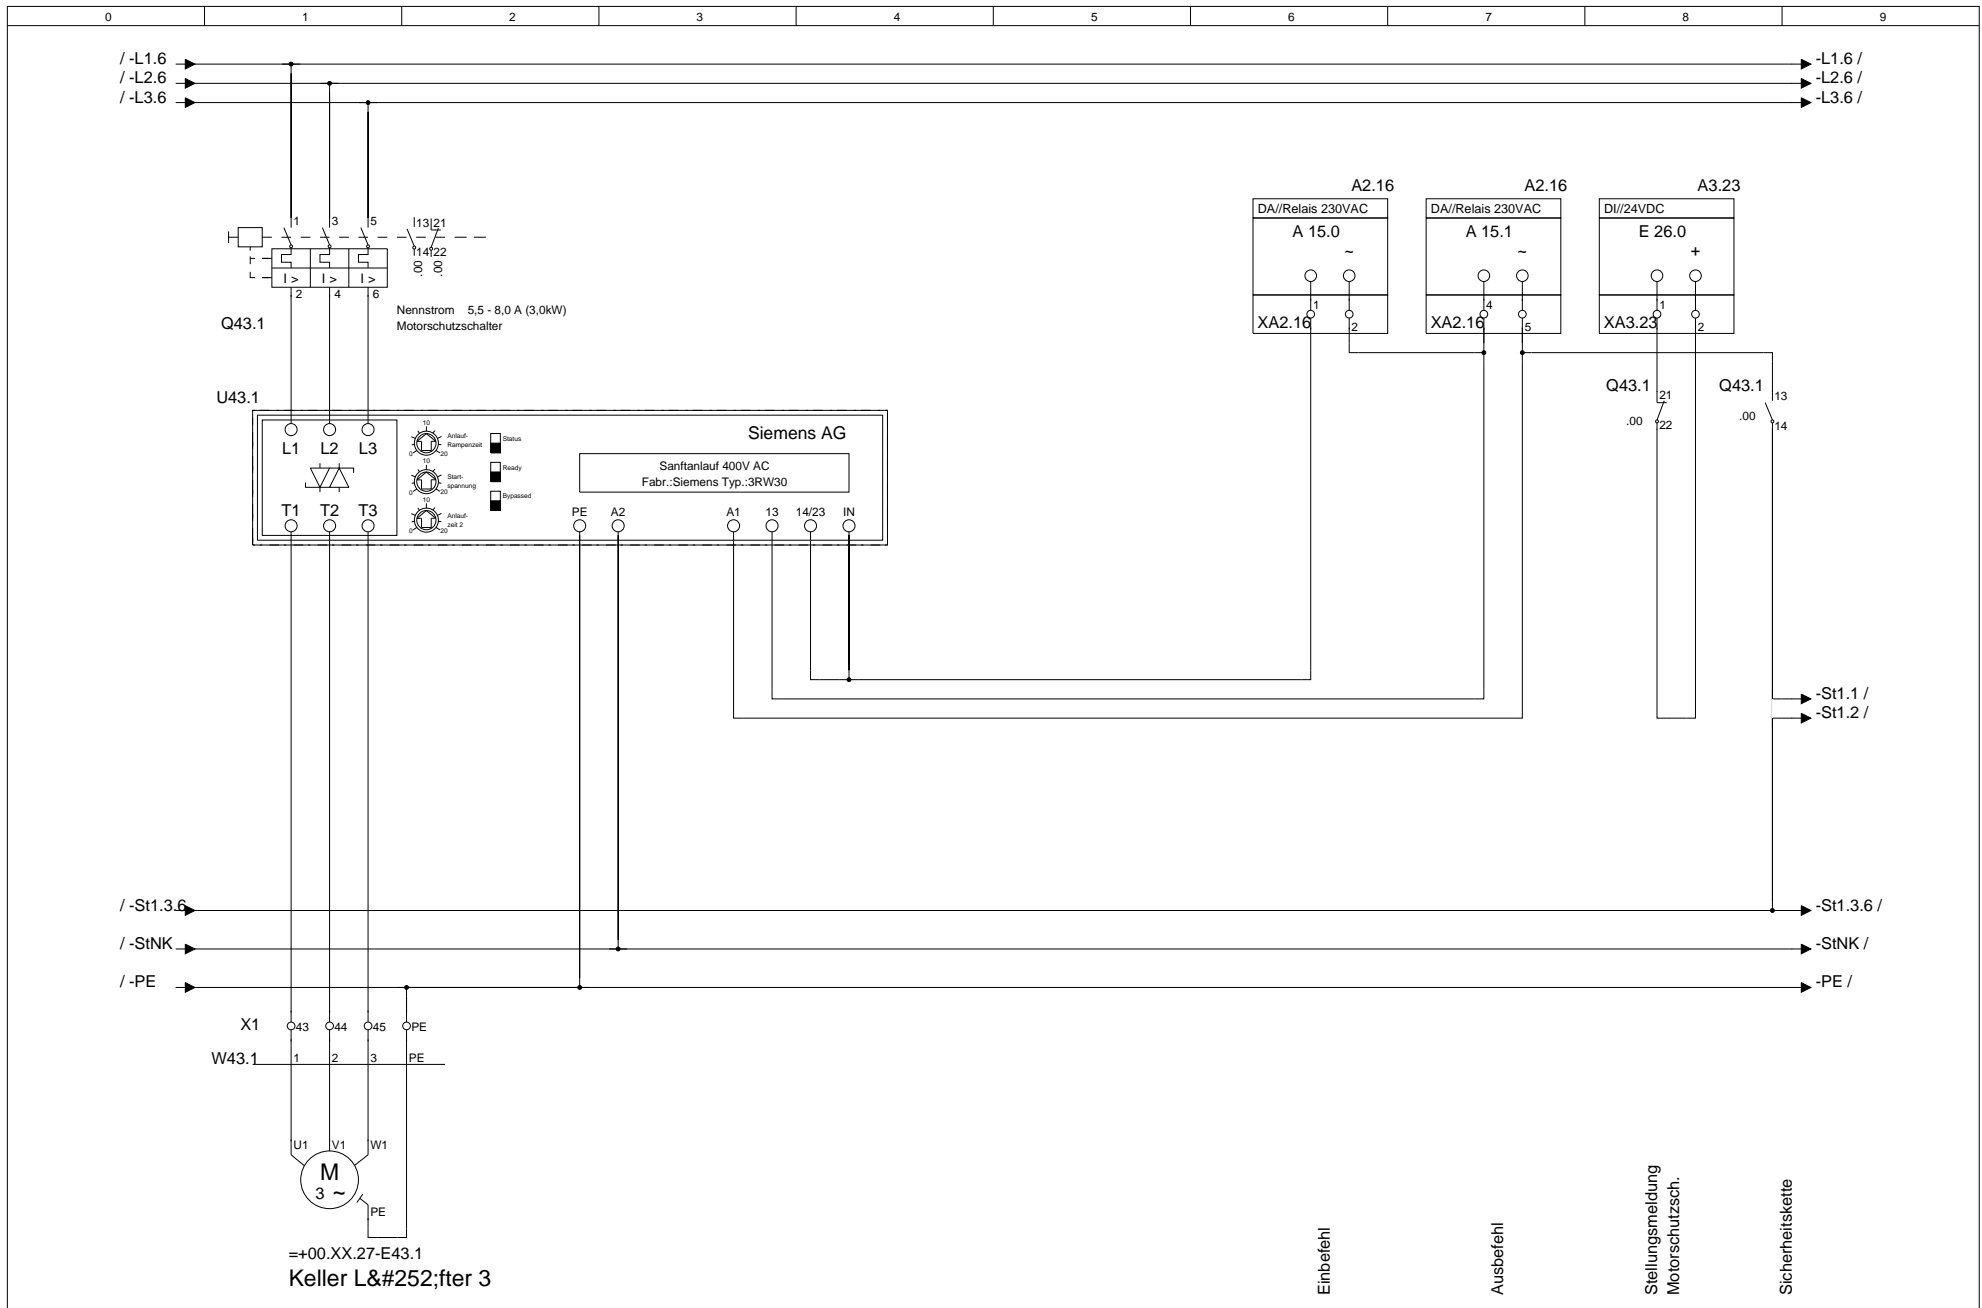

			Datum		MOSTec GbR	Telefon.: 03433-903498	Kundenname.:	Projektname.:	Feld Nr.:	Baugruppenebene.:	= F2
			Bearb.	null	Wyhraer Str.36	Telefax.: 03433-906538	MOSTec GbR	Musteranlage	2	6	+ M6
			Gepr.		04552 Neukirchen	e-Mail.: info@mostec.de	Verteilerkurzbezeichnung.:	Kellergeschoss	Baugruppenbezeichnung.:		Blatt 46
Änderung	Datum	Name	Norm		Urspr.	Ers. f.	Ers. d.	UV1	Keller Lüfter 3		von Bl.

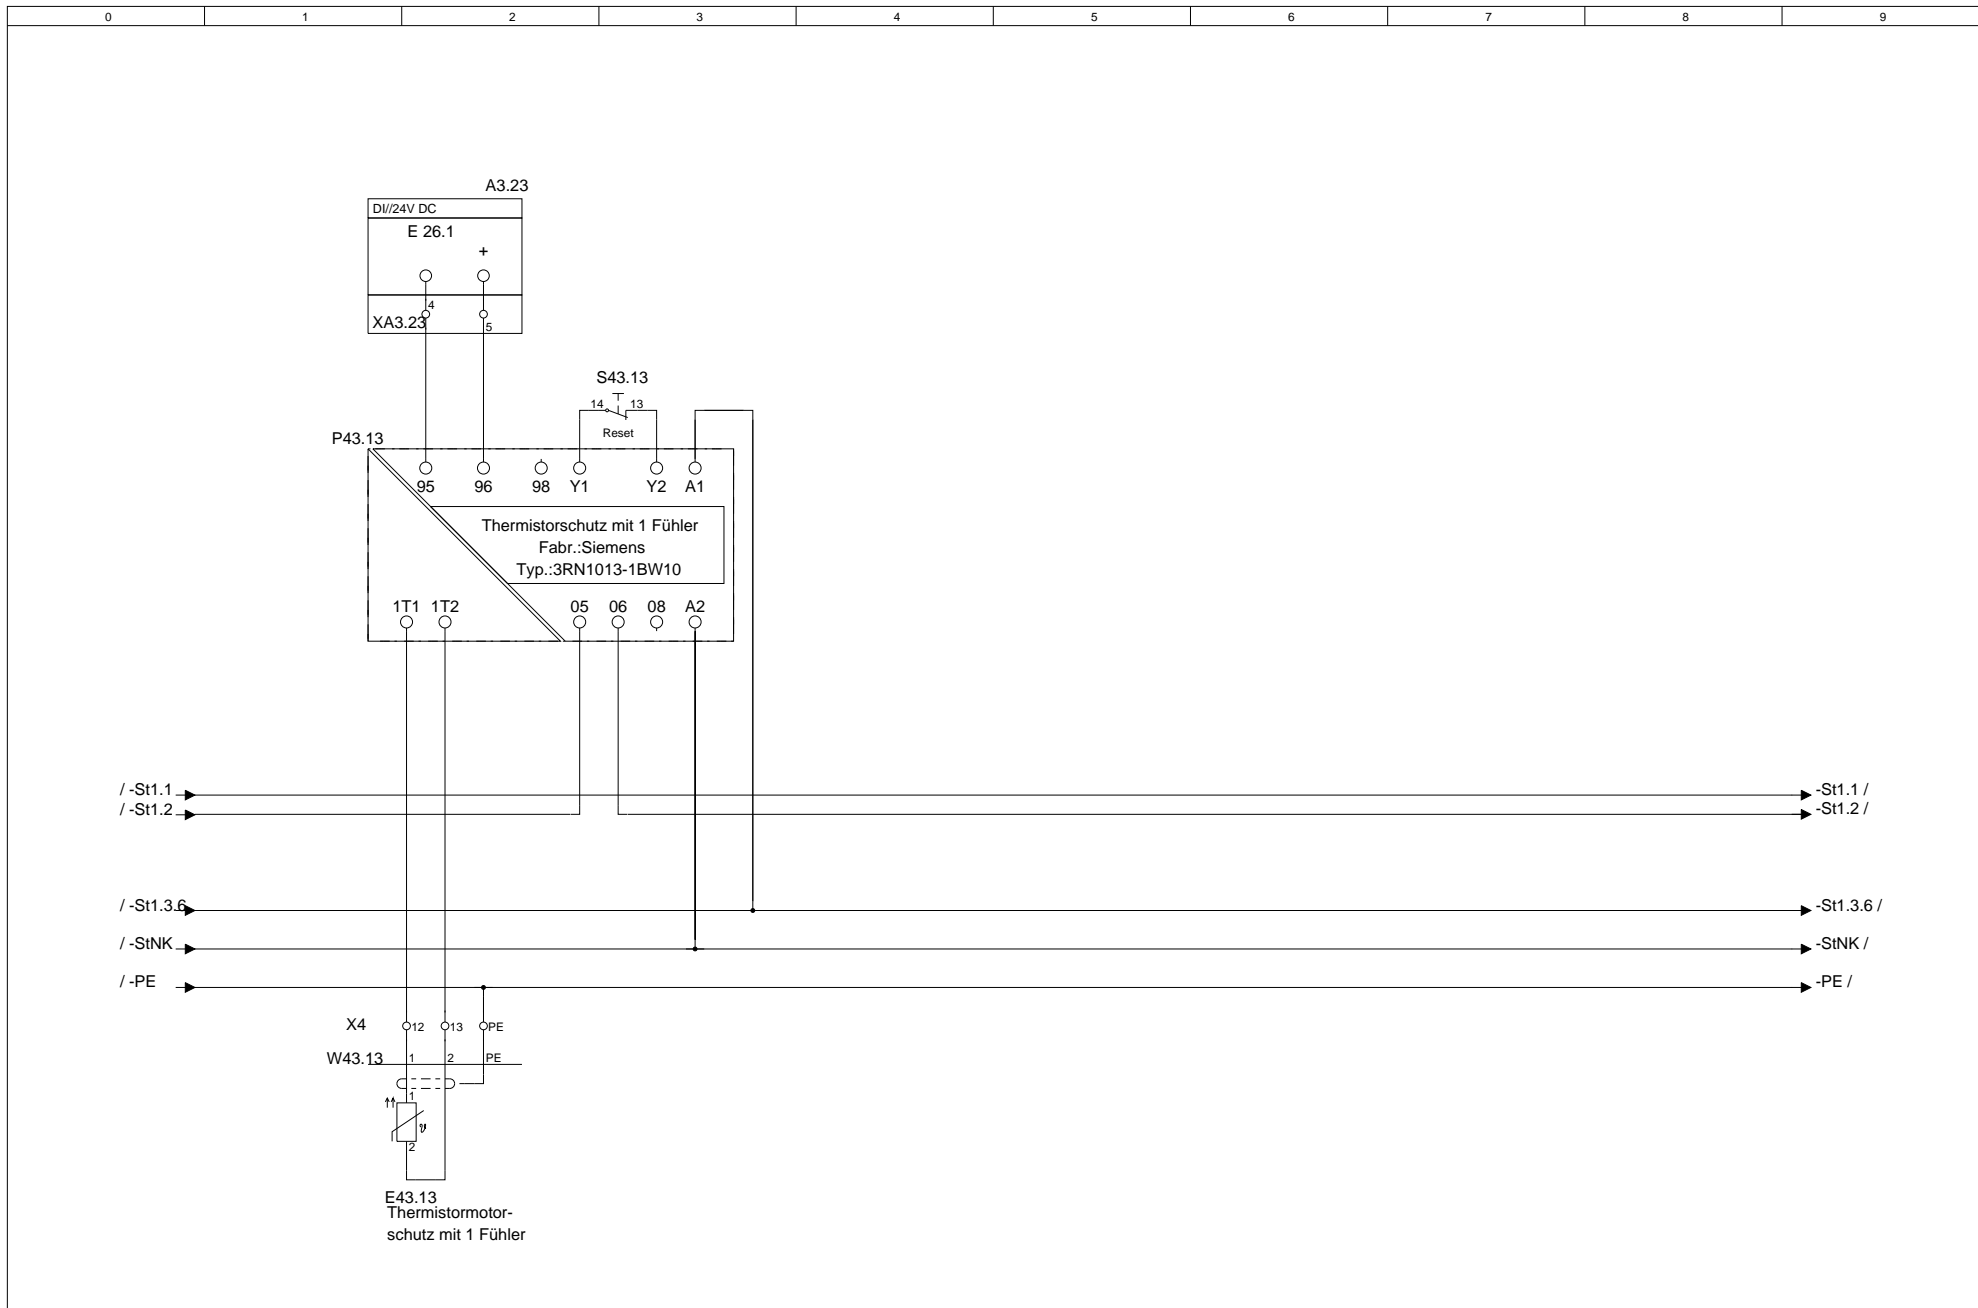


			Datum		MOStec GbR Wyhraer Str.36 04552 Neukirchen	Telefon.: 03433-903498	Kundenname.: MOStec GbR	Projektname.: Musteranlage	Feld Nr.: 2	Baugruppenebene.: 6	= F2
			Bearb.	null		e-Mail.: info@mostec.de	Verteilerkurzbezeichnung.: Kellergeschoss	Baugruppenbezeichnung.: Keller Lüfter 3	+ M6		
Änderung	Datum	Name	Norm	Urspr.		Ers. f.	Ers. d.	UV1			Blatt 46.1 von Bl.

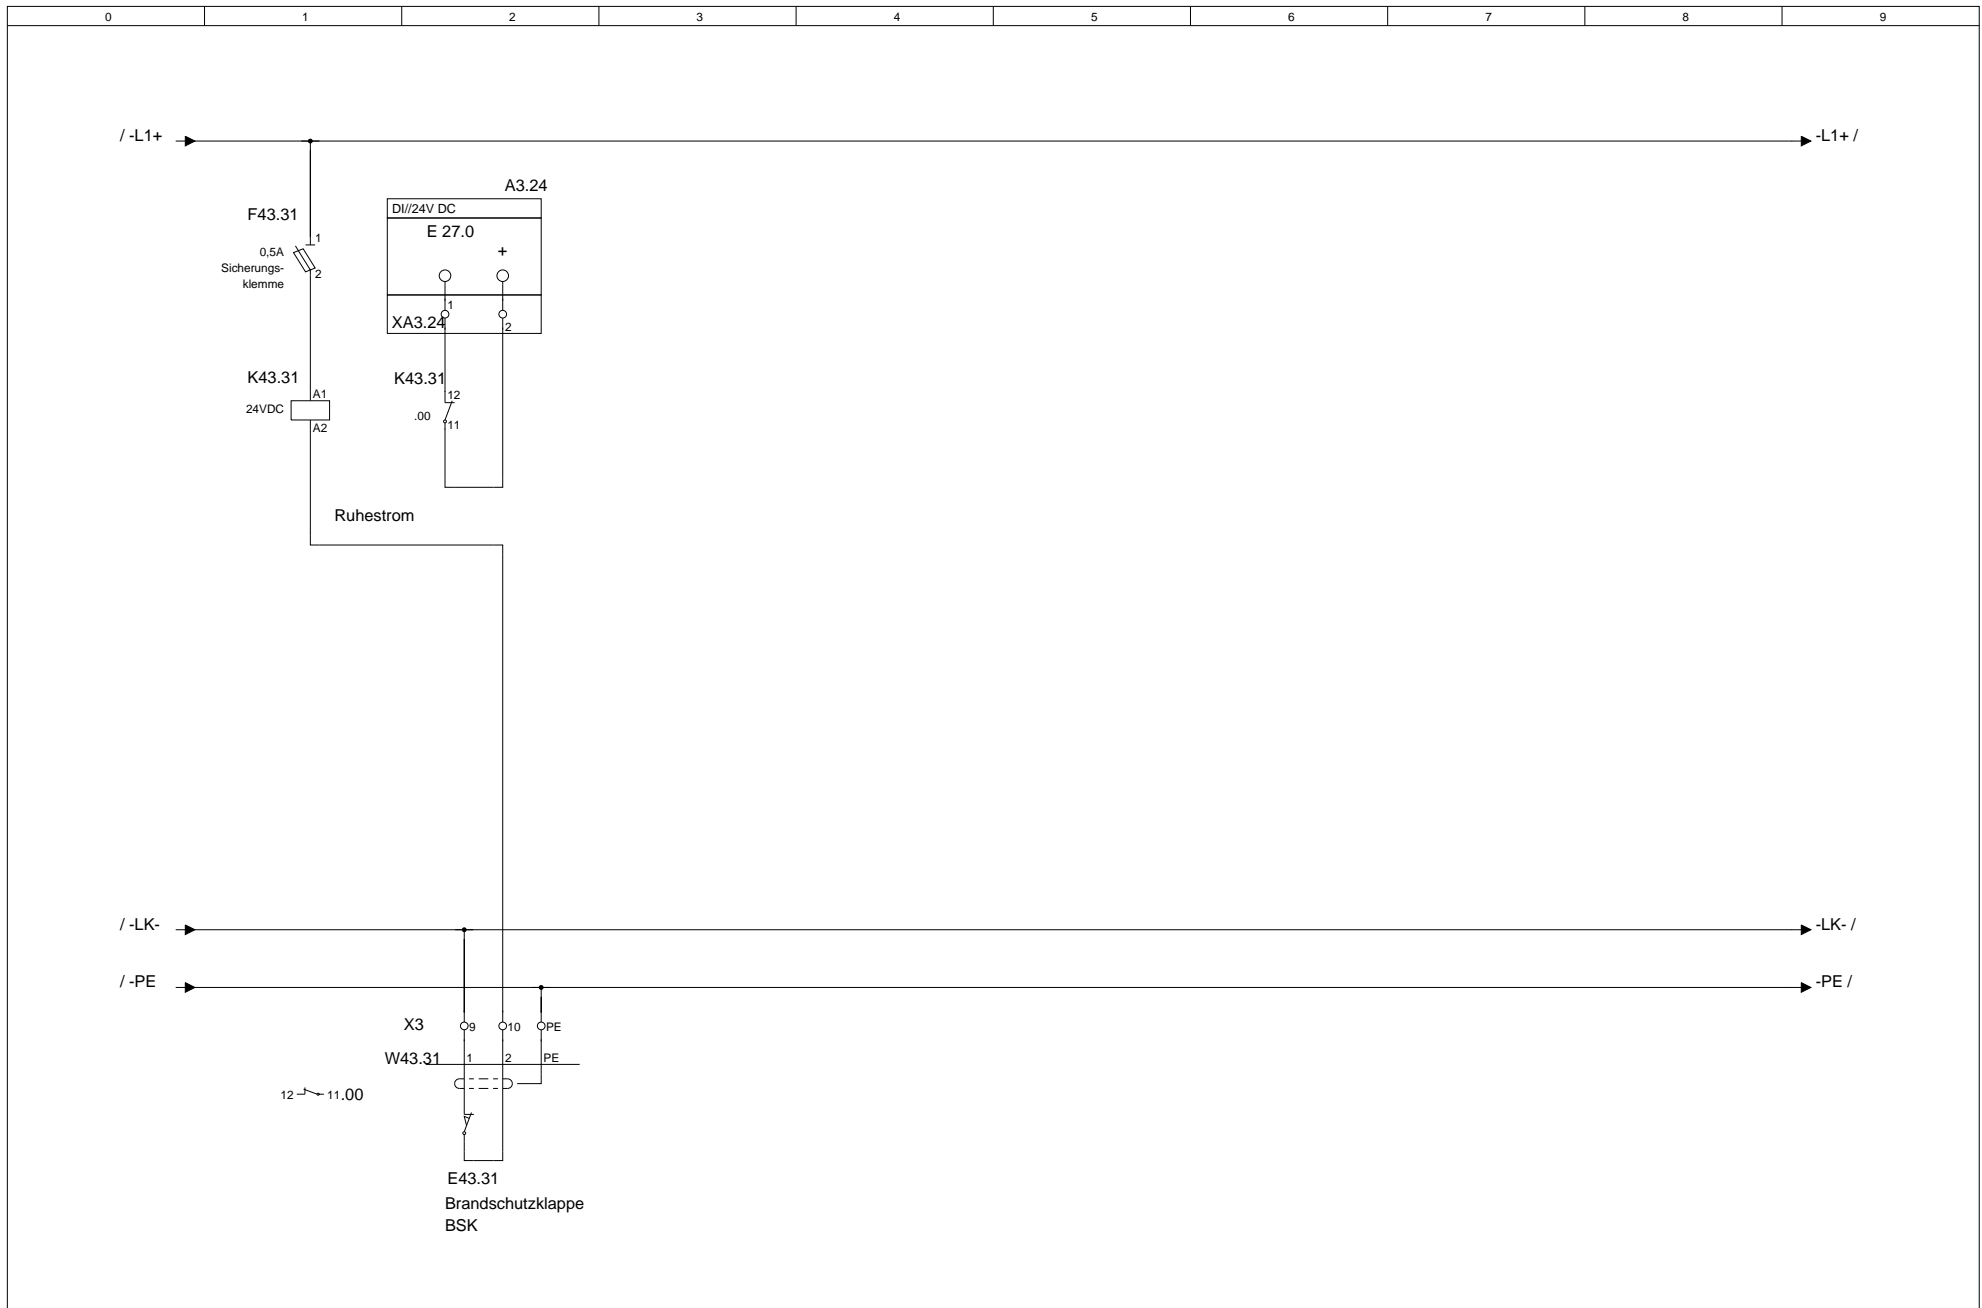

			Datum		MOSTec GbR Wyhraer Str.36 04552 Neukirchen	Telefon.: 03433-903498	Kundenname.: MOSTec GbR	Projektname.: Musteranlage	Feld Nr.: 2	Baugruppenebene.: 6	= F2 + M6
			Bearb.	null		e-Mail.: info@mostec.de	Verteilerlangbezeichnung.: UV1	Baugruppenbezeichnung.: Kellergeschoss	Blatt 46.2		
Änderung	Datum	Name	Norm	Urspr.		Ers. f.	Ers. d.	Keller L&#252;fter 3		von	Bl.


0	1	2	3	4	5	6	7	8	9
<div style="display: flex; align-items: center;"> <div style="margin-right: 10px;"> /-St1.1 /-St1.2 </div> <div style="border: 1px solid black; width: 800px; height: 15px;"></div> </div>									

			Datum		MOSTec GbR Wyhraer Str.36 04552 Neukirchen	Telefon.: 03433-903498	Kundenname.: MOSTec GbR	Projektname.: Musteranlage	Feld Nr.: 2	Baugruppenebene.: 6	= F2 + M6
			Bearb	null		e-Mail.: info@mostec.de	Verteilerkurzbezeichnung.: UV1	Verteilerlangbezeichnung.: Kellergeschoss	Baugruppenbezeichnung.: Keller Lüfter 3	Blatt 46.3	
Änderung	Datum	Name	Norm	Urspr.		Ers. f.	Ers. d.			von	Bl.

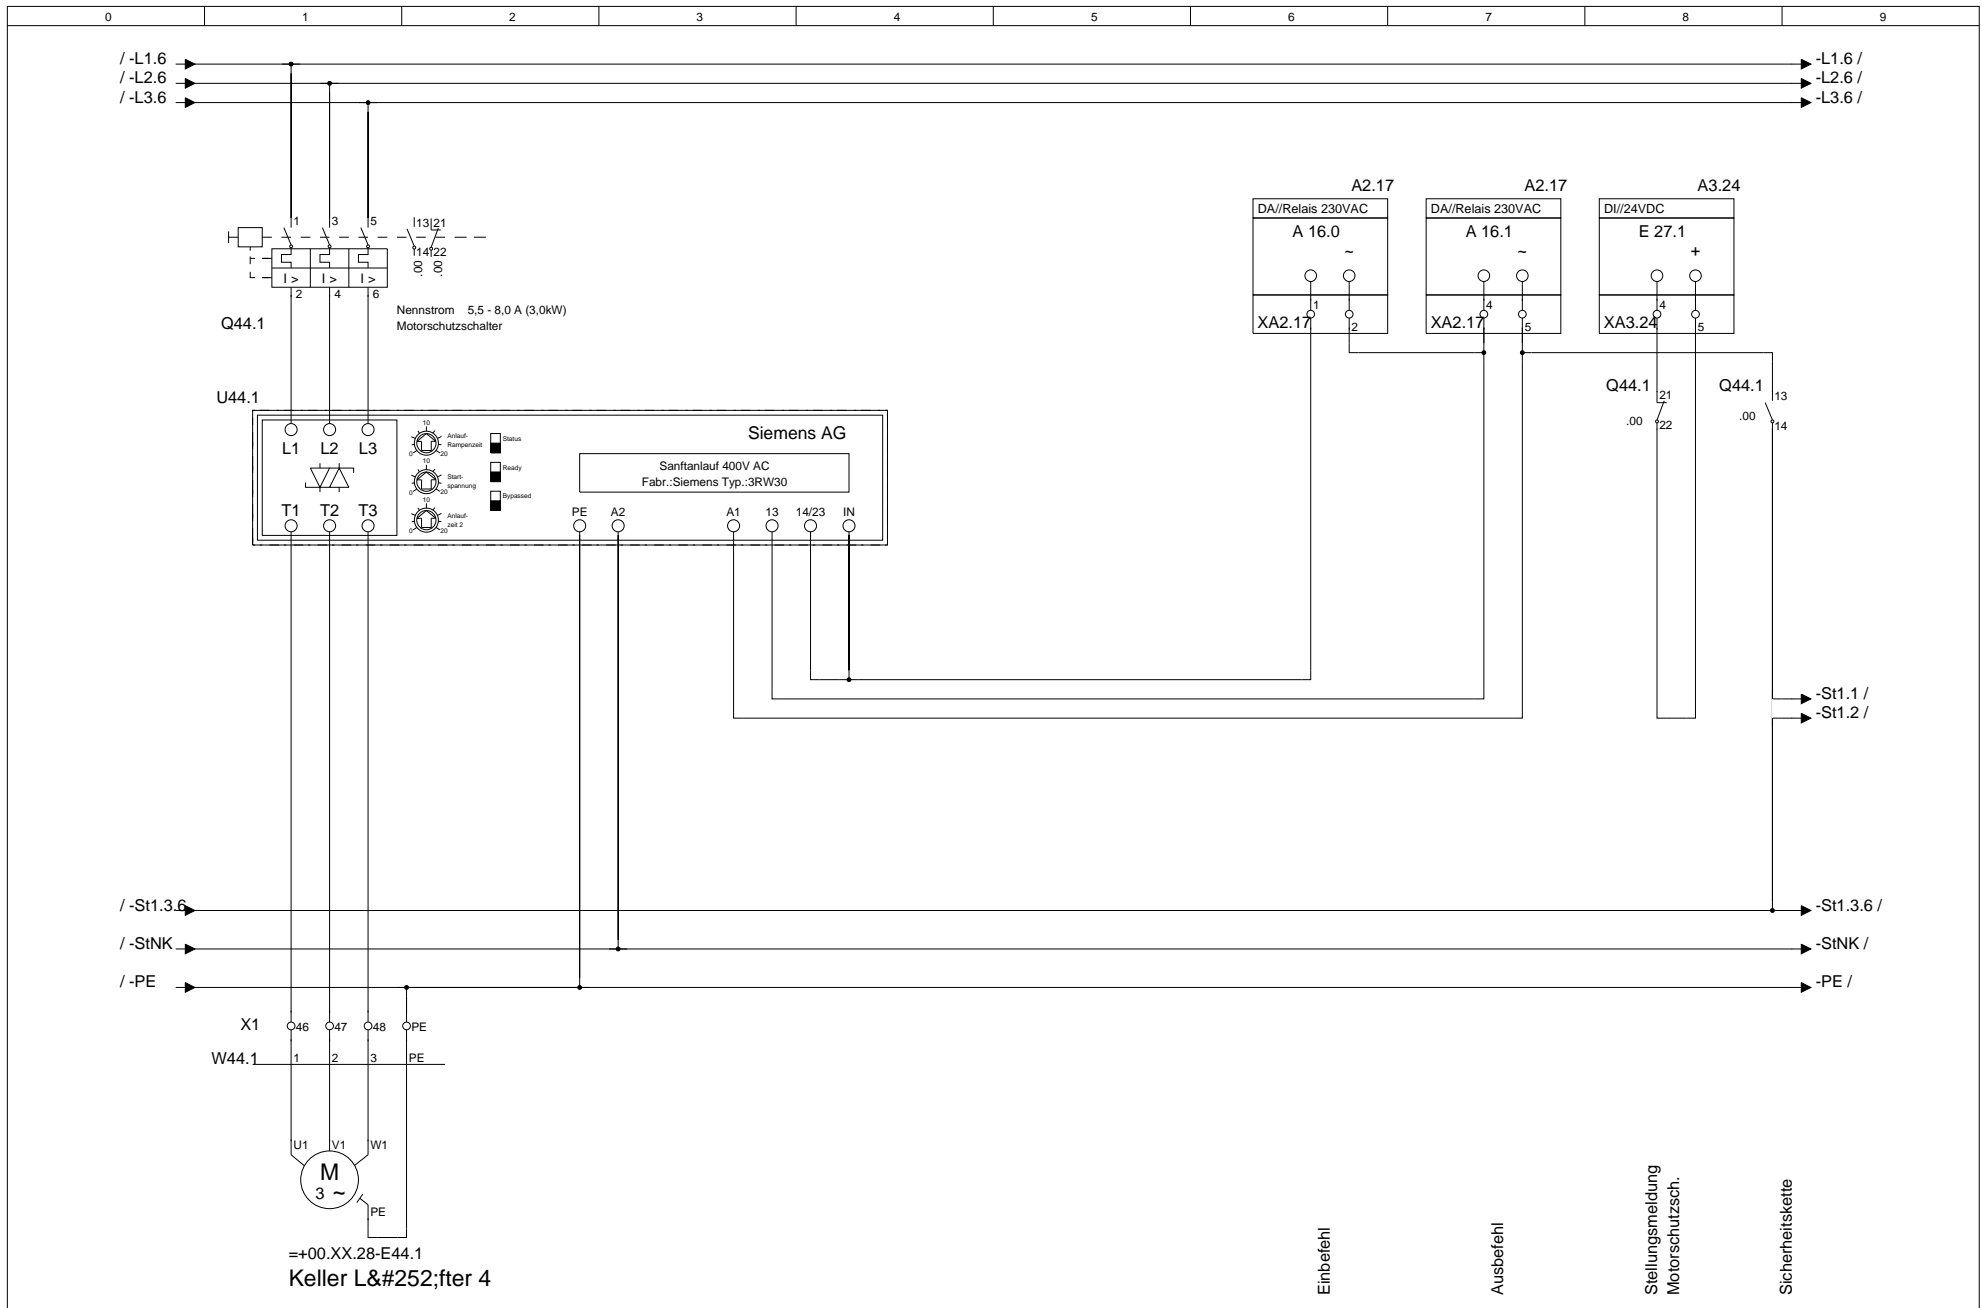


==+00.XX.28-E44.1
Keller Lüfter 4

			Datum		MOSTec GbR	Telefon.: 03433-903498	Kundenname.:	Projektname.:	Feld Nr.:	Baugruppenebene.:	= F2
			Bearb.	null	Wyhraer Str.36	Telefax.: 03433-906538	MOSTec GbR	Musteranlage	2	6	+ M6
			Gepr.		04552 Neukirchen	e-Mail.: info@mostec.de	Verteilerkurzbezeichnung.:	Kellergeschoss	Baugruppenbezeichnung.:		Blatt 47
Änderung	Datum	Name	Norm		Urspr.	Ers. f.	Ers. d.	UV1	Keller Lüfter 4		von Bl.

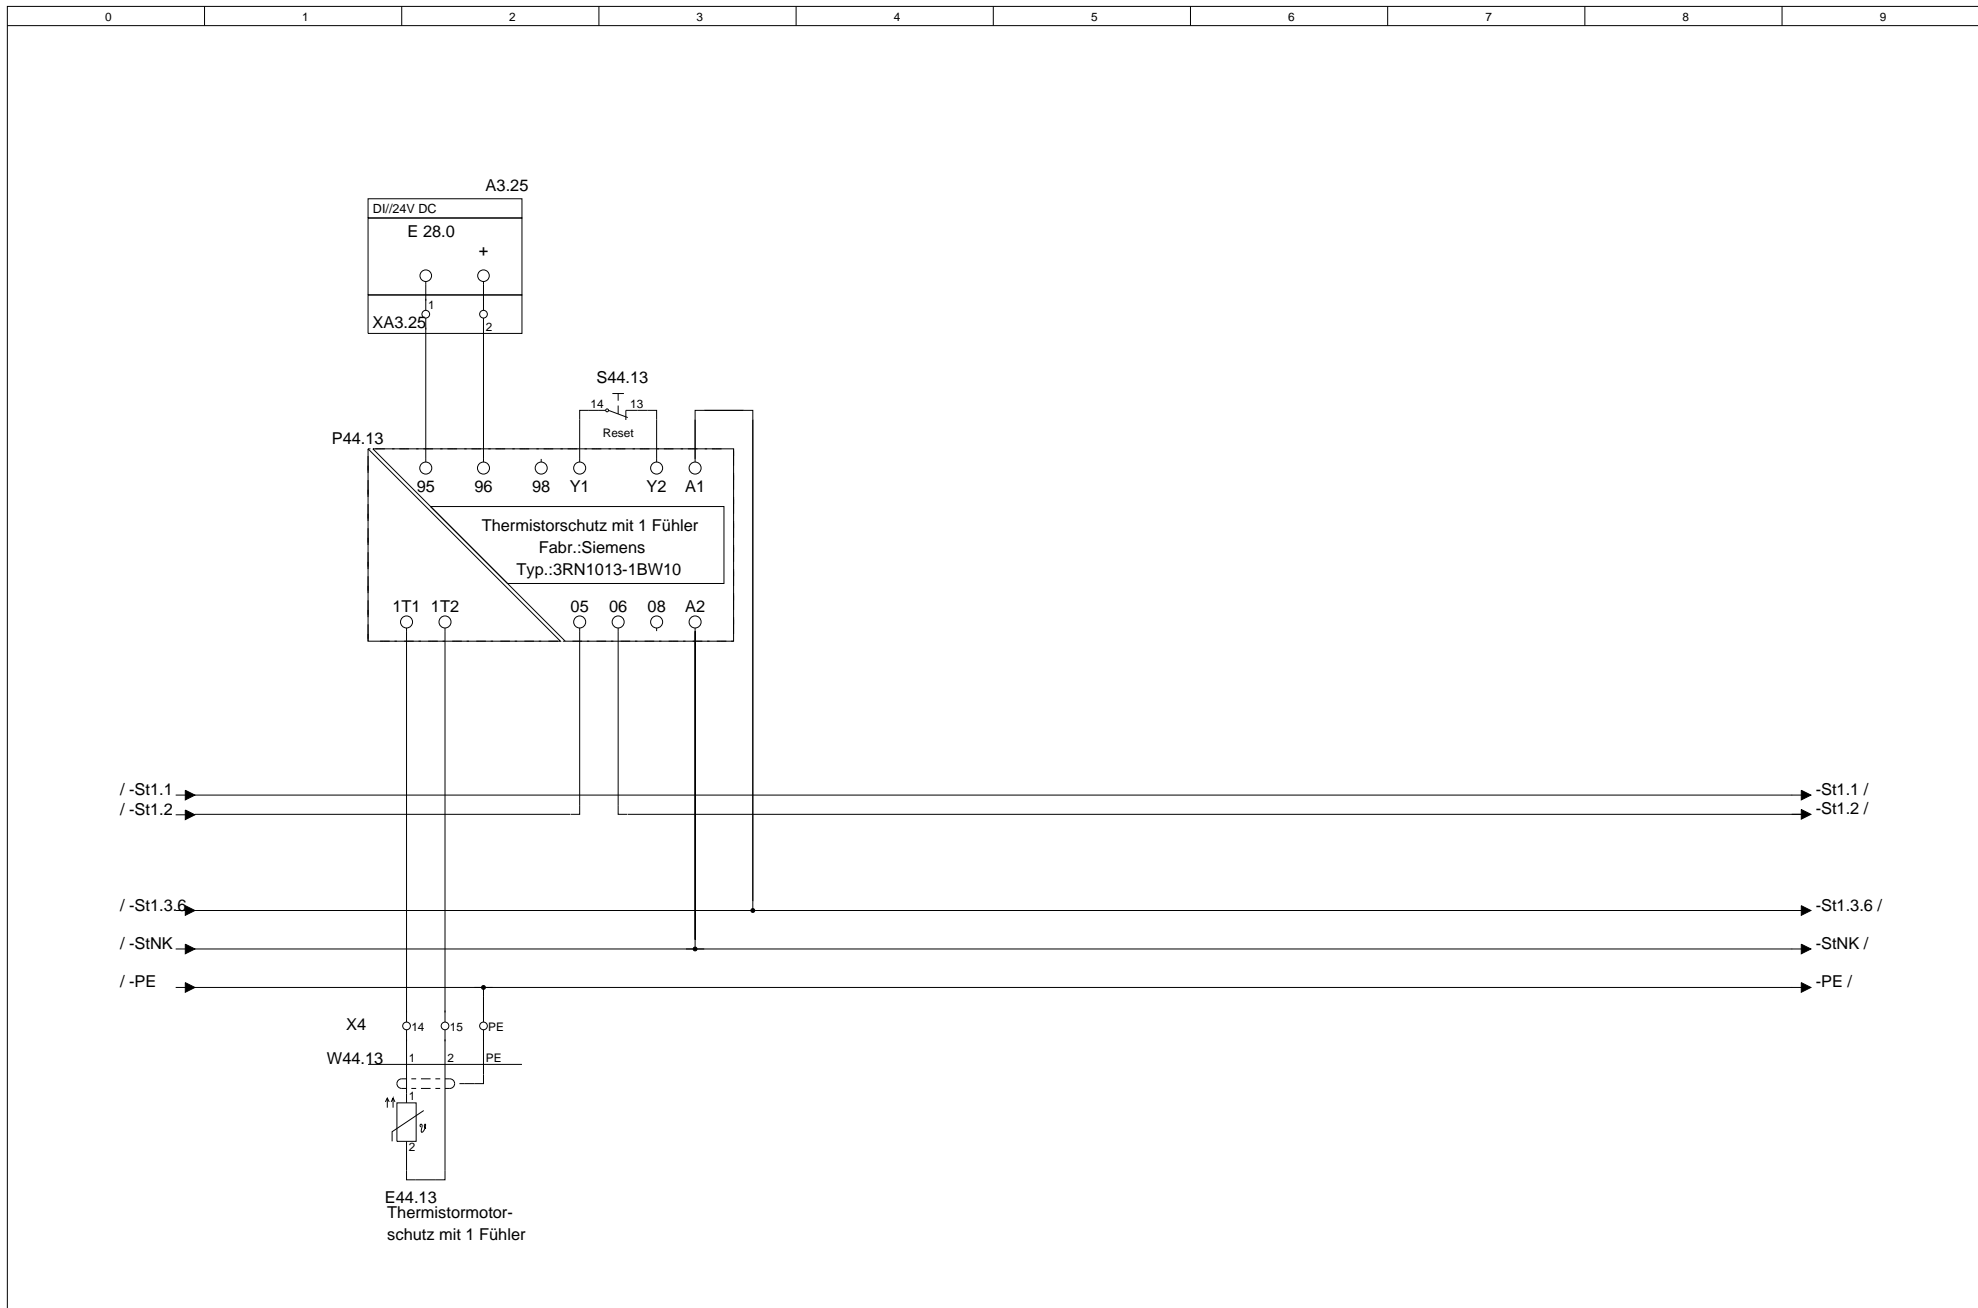


			Datum		MOStec GbR Wyhraer Str.36 04552 Neukirchen	Telefon.: 03433-903498	Kundenname.: MOStec GbR	Projektname.: Musteranlage	Feld Nr.: 2	Baugruppenebene.: 6	= F2
			Bearb.	null		e-Mail.: info@mostec.de	Verteilerkurzbezeichnung.: UV1	Verteilerlangbezeichnung.: Kellergeschoss	Baugruppenbezeichnung.: Keller Lüfter 4	+ M6	
Änderung	Datum	Name	Norm	Urspr.		Ers. f.	Ers. d.				Blatt 47.1 von Bl.

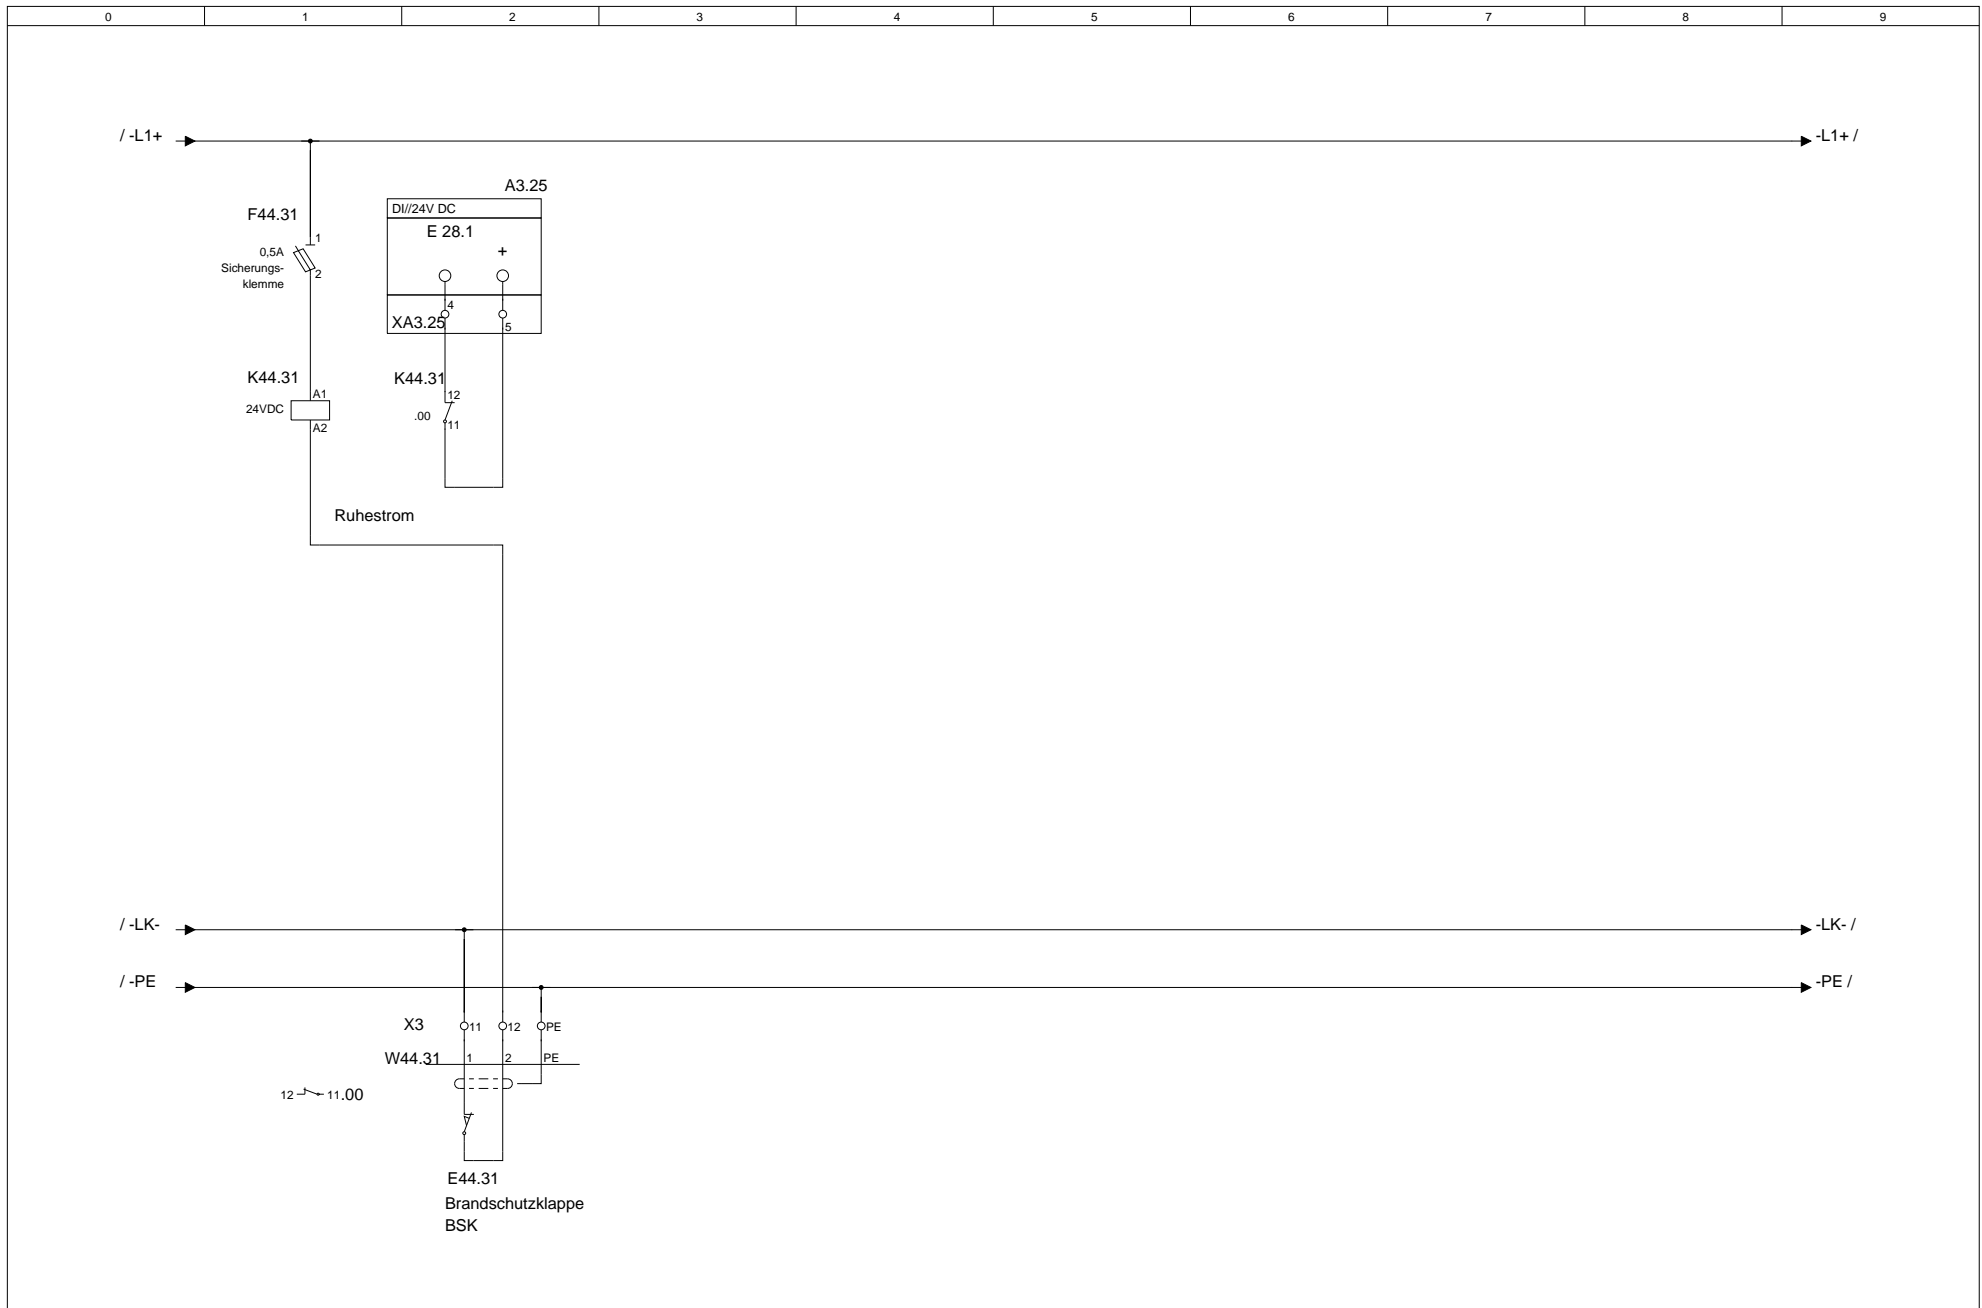


			Datum		MOSTec GbR Wyhraer Str.36 04552 Neukirchen	Telefon.: 03433-903498	Kundenname.:	Projektname.:	Feld Nr.:	Baugruppenebene.:	= F2
			Bearb.	null		Telefax.: 03433-906538	MOSTec GbR	Musteranlage	2	6	+ M6
			Gepr.			e-Mail.: info@mostec.de	Verteilerkurzbezeichnung.:	Verteilerlangbezeichnung.:	Baugruppenbezeichnung.:		Blatt 47.2
Änderung	Datum	Name	Norm		Urspr.	Ers. f.	Ers. d.	UV1	Kellergeschoss	Keller Lüfter 4	von Bl.

0	1	2	3	4	5	6	7	8	9
<div style="display: flex; align-items: center;"> <div style="margin-right: 10px;"> /-St1.1 /-St1.2 </div> <div style="border: 1px solid black; width: 800px; height: 15px;"></div> </div>									


			Datum		MOSTec GbR Wyhraer Str.36 04552 Neukirchen	Telefon.: 03433-903498	Kundenname.: MOSTec GbR	Projektname.: Musteranlage	Feld Nr.: 2	Baugruppenebene.: 6	= F2 + M6
			Bearb	null		e-Mail.: info@mostec.de	Verteilerkurzbezeichnung.: UV1	Verteilerlangbezeichnung.: Kellergeschoss	Baugruppenbezeichnung.: Keller Lüfter 4	Blatt 47.3 von Bl.	
Änderung	Datum	Name	Norm			Urspr.	Ers. f.	Ers. d.			

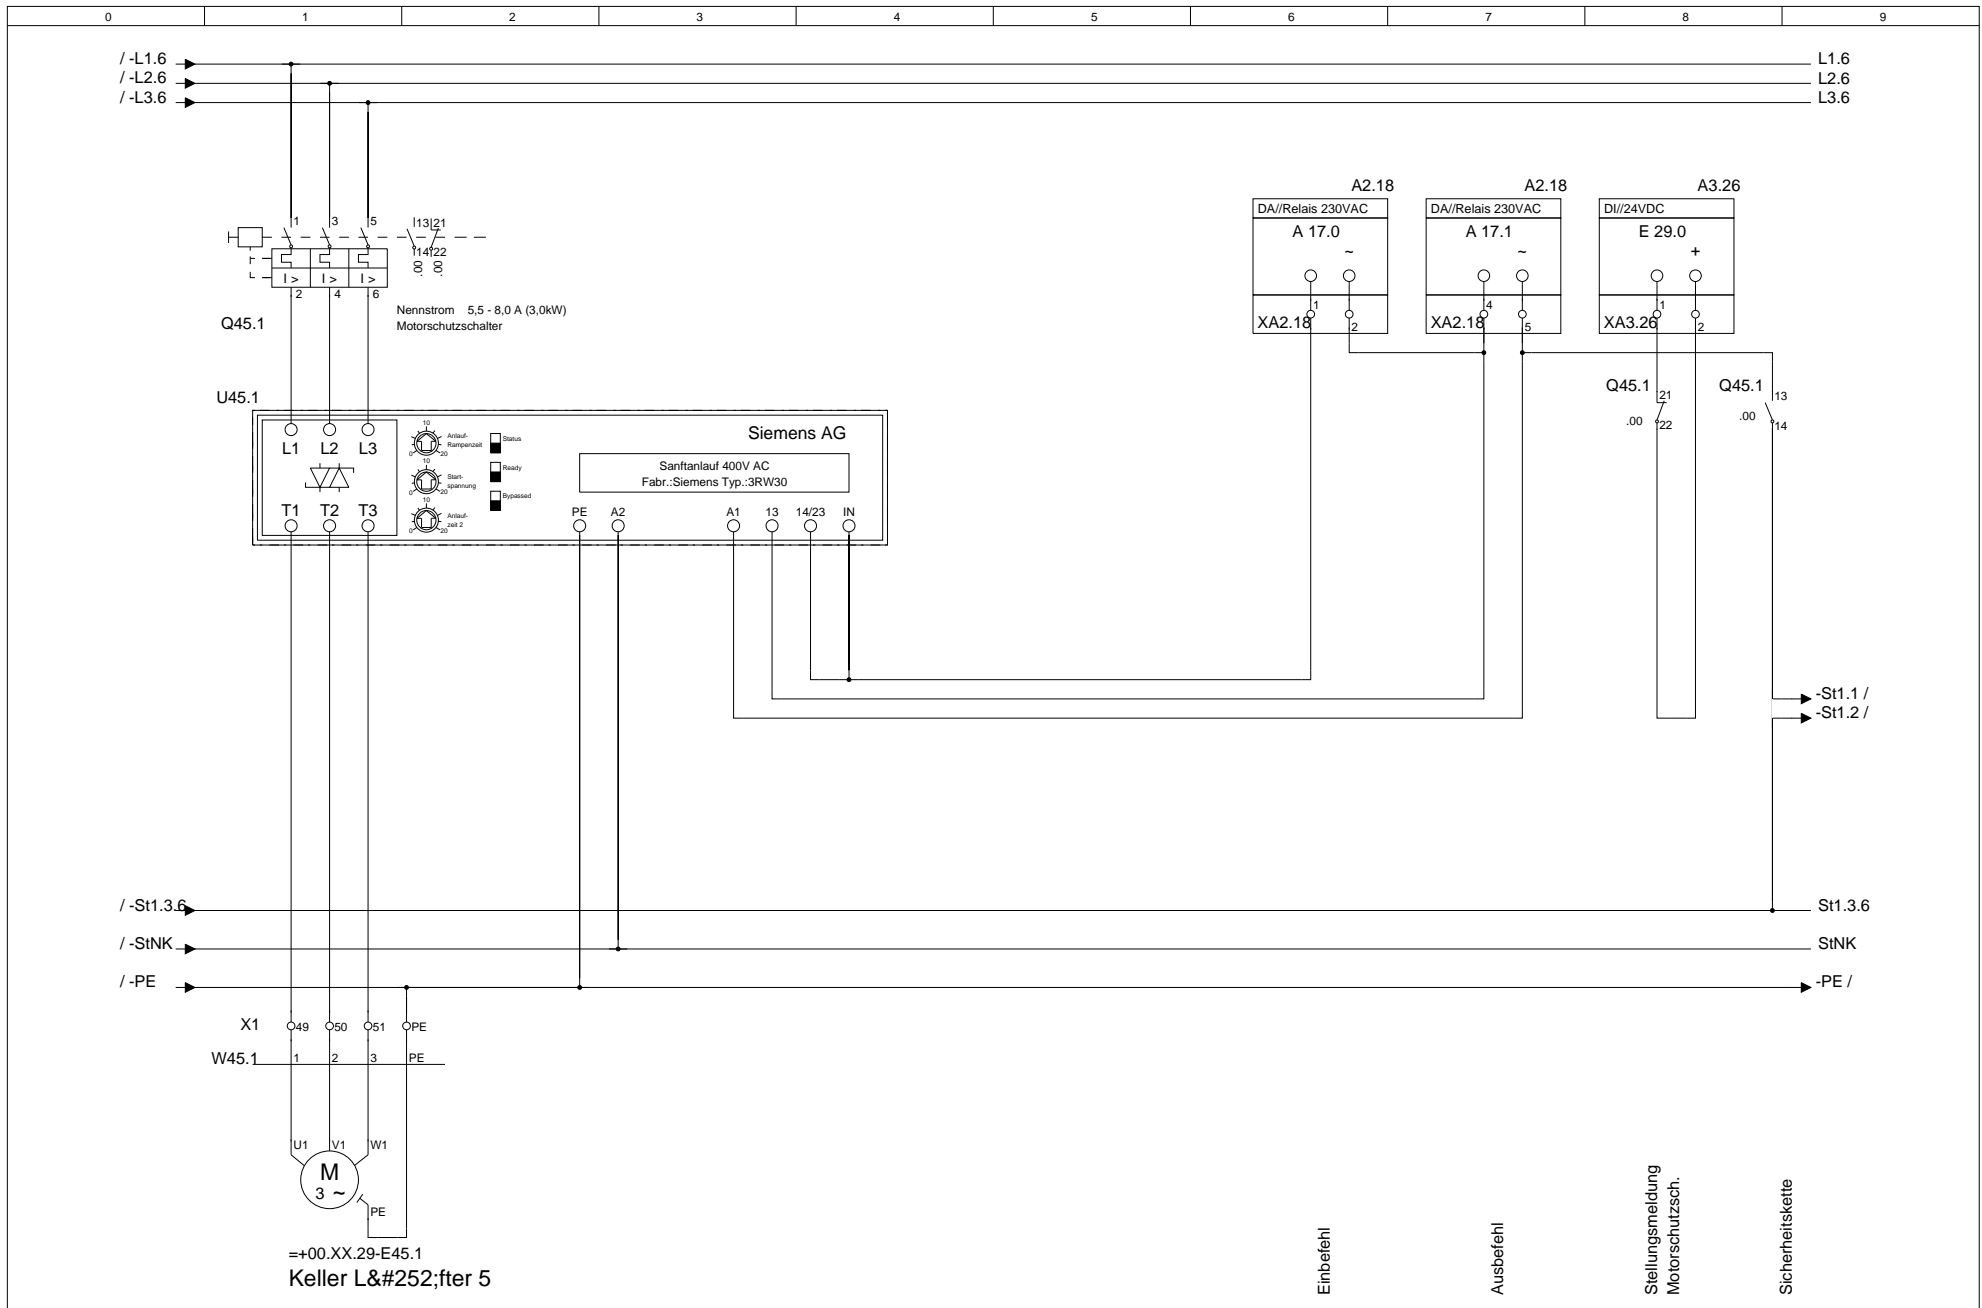

			Datum		MOSTec GbR	Telefon.: 03433-903498	Kundenname.:	Projektname.:	Feld Nr.:	Baugruppenebene.:	= F2
			Bearb.	null	Wyhraer Str.36	Telefax.: 03433-906538	MOSTec GbR	Musteranlage	2	6	+ M6
			Gepr.		04552 Neukirchen	e-Mail.: info@mostec.de	Verteilerlangbezeichnung.:	Kellergeschoss	Baugruppenbezeichnung.:		Blatt 48
Änderung	Datum	Name	Norm		Urspr.	Ers. f.	Ers. d.	UV1	Keller Lüfter 5		von Bl.

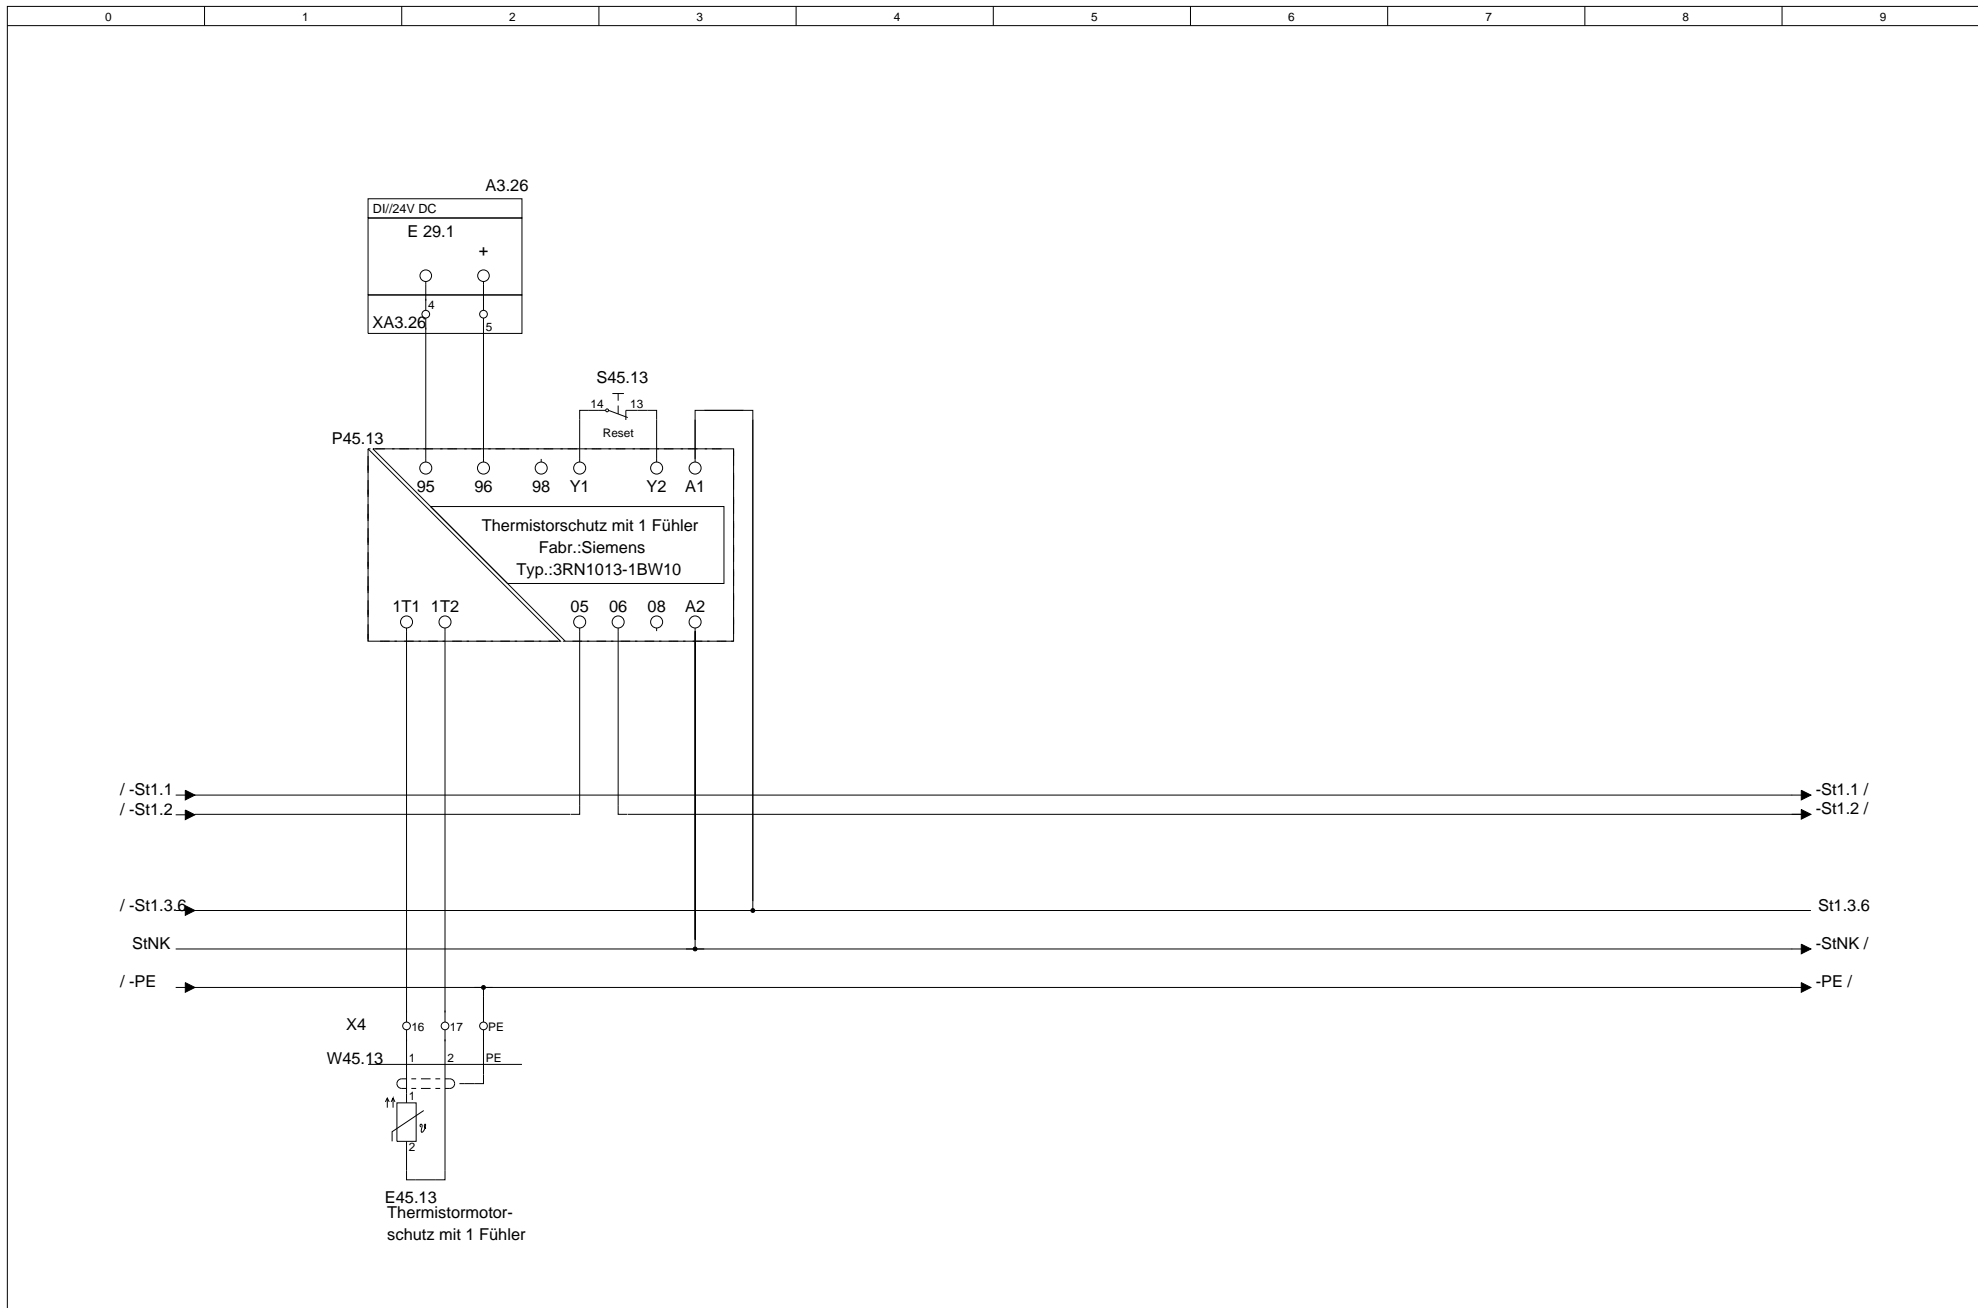

			Datum		MOStec GbR Wyhraer Str.36 04552 Neukirchen	Telefon.: 03433-903498	Kundenname.: MOStec GbR	Projektname.: Musteranlage	Feld Nr.: 2	Baugruppenebene.: 6	= F2
			Bearb.	null		e-Mail.: info@mostec.de	Verteilerkurzbezeichnung.: Kellergeschoss	Baugruppenbezeichnung.: Keller Lüfter 5	+ M6		
Änderung	Datum	Name	Norm	Urspr.		Ers. f.	Ers. d.	UV1			

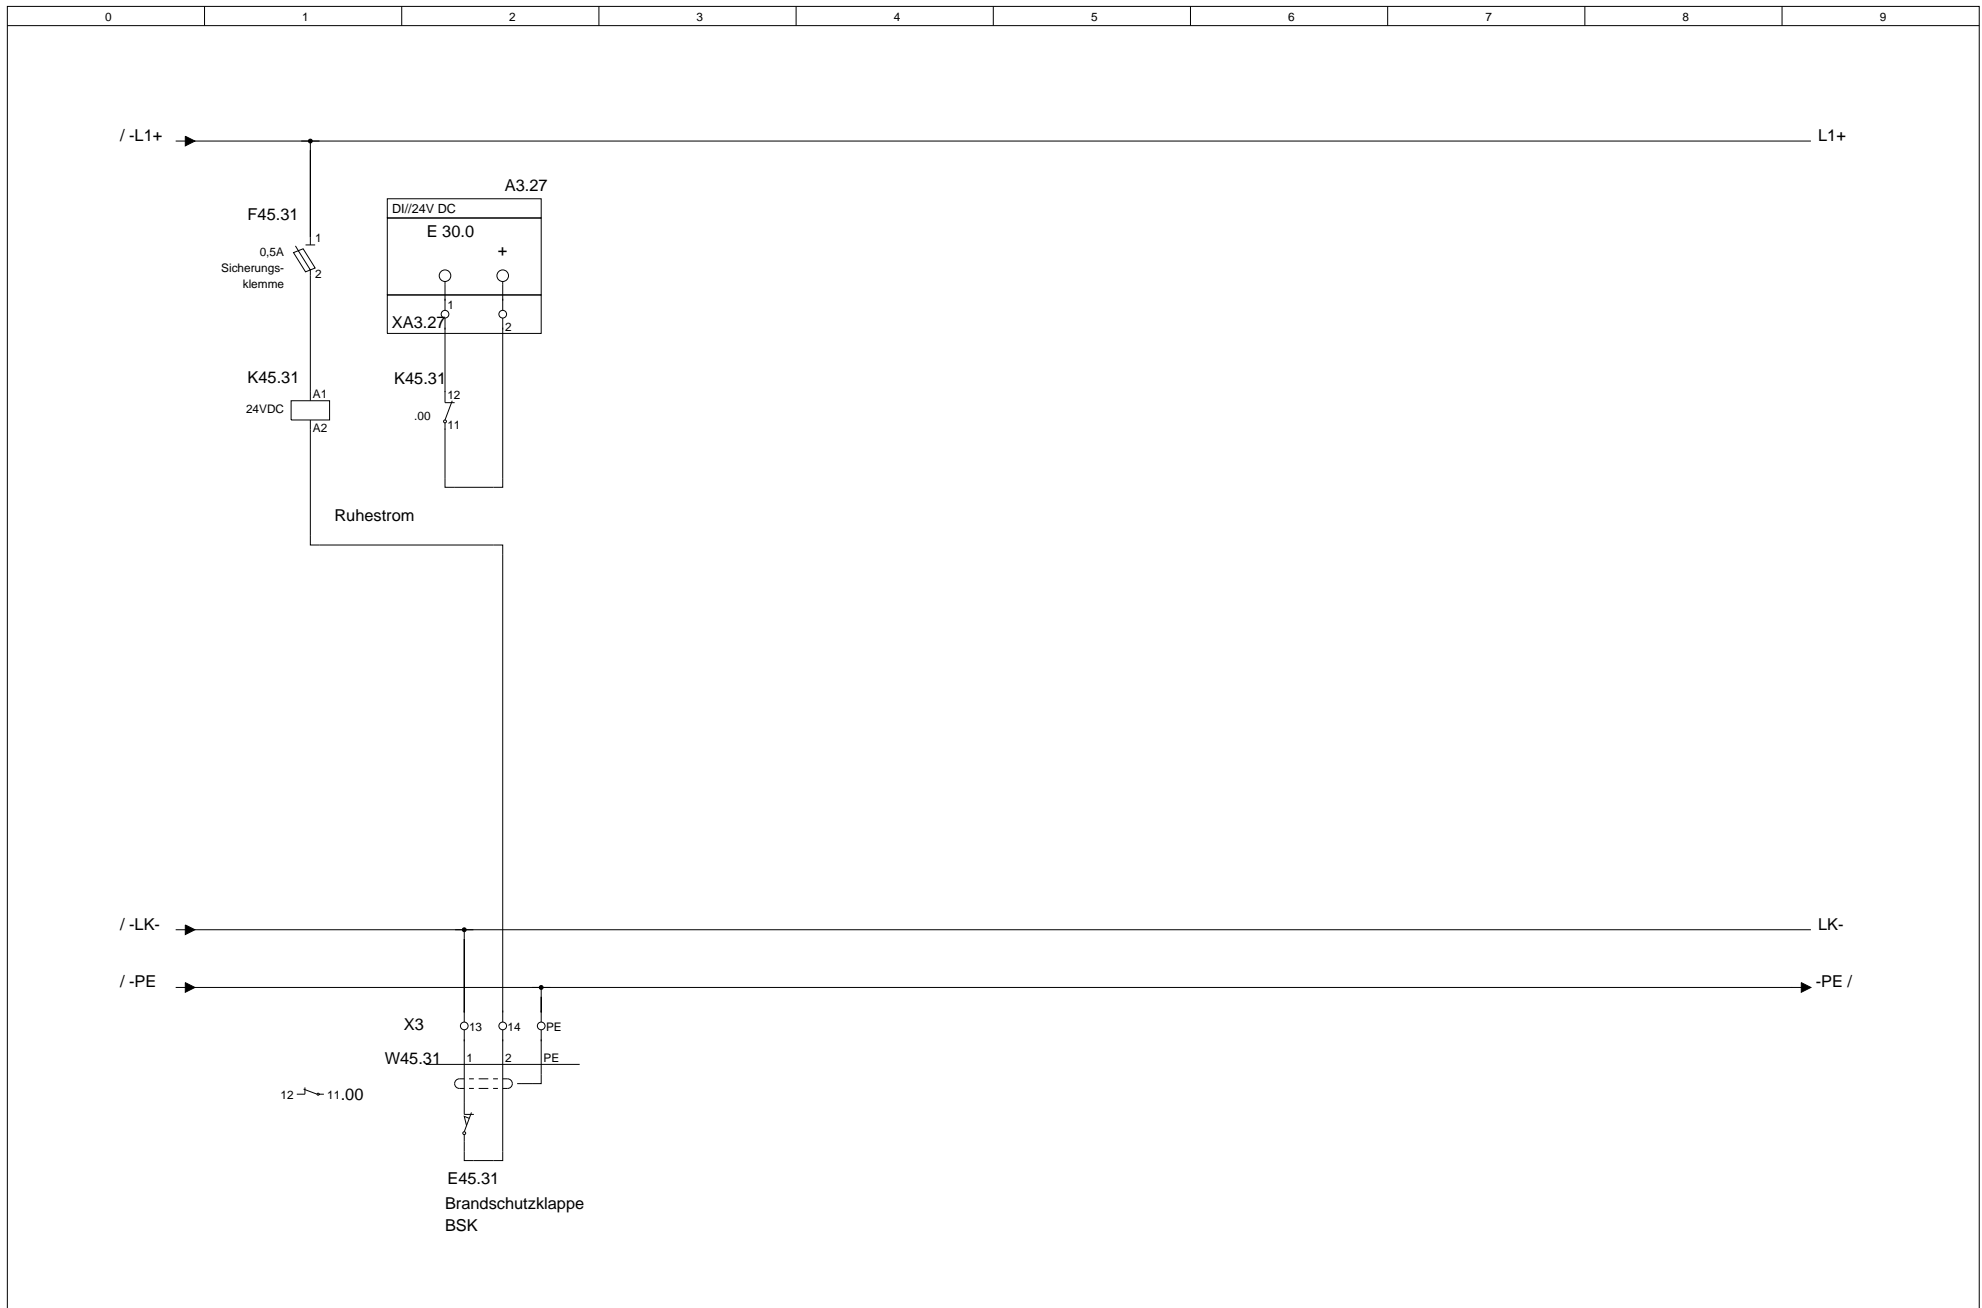

			Datum		MOStec GbR Wyhraer Str.36 04552 Neukirchen	Telefon.: 03433-903498	Kundenname.: MOStec GbR	Projektname.: Musteranlage	Feld Nr.: 2	Baugruppenebene.: 6	= F2 + M6
			Bearb.	null		e-Mail.: info@mostec.de	Verteilerlangbezeichnung.: UV1	Baugruppenbezeichnung.: Kellergeschoss	Blatt 48.2		
Änderung	Datum	Name	Norm	Urspr.		Ers. f.	Ers. d.	Keller Lüfter 5		von	Bl.

0	1	2	3	4	5	6	7	8	9
<div style="display: flex; align-items: center;"> <div style="margin-right: 10px;"> /-St1.1 /-St1.2 </div> <div style="border: 1px solid black; width: 800px; height: 15px;"></div> </div>									

			Datum		MOSTec GbR Wyhraer Str.36 04552 Neukirchen	Telefon.: 03433-903498	Kundenname.: MOSTec GbR	Projektname.: Musteranlage	Feld Nr.: 2	Baugruppenebene.: 6	= F2
			Bearb	null		Telefax.: 03433-906538	e-Mail.: info@mostec.de	Verteilerkurzbezeichnung.: UV1	Verteilerlangbezeichnung.: Kellergeschoss	Baugruppenbezeichnung.: Keller Lüfter 5	+ M6
Änderung	Datum	Name	Norm	Urspr.		Ers. f.	Ers. d.				Blatt 48.3 von