


Übergabeklemmleiste
für Systemspannungen
von Feld zu Feld.

			Datum		MOSTec GbR	Telefon.: 03433-903498	Kundenname.: MOSTec GbR	Projektname.: Musteranlage	Feld Nr.: 1	Baugruppenebene.: 0	= F1
			Bearb.	null	Wyhraer Str.36	Telefax.: 03433-906538					+ M0
			Gepr.		04552 Neukirchen	e-Mail.: info@mostec.de	Verteilerkurzbezeichnung.: UV1	Verteilerlangbezeichnung.: Kellergeschoss	Baugruppenbezeichnung.: Feldversorgung Feld 1		Blatt 4
Änderung	Datum	Name	Norm		Urspr.	Ers. f.	Ers. d.				von Bl.

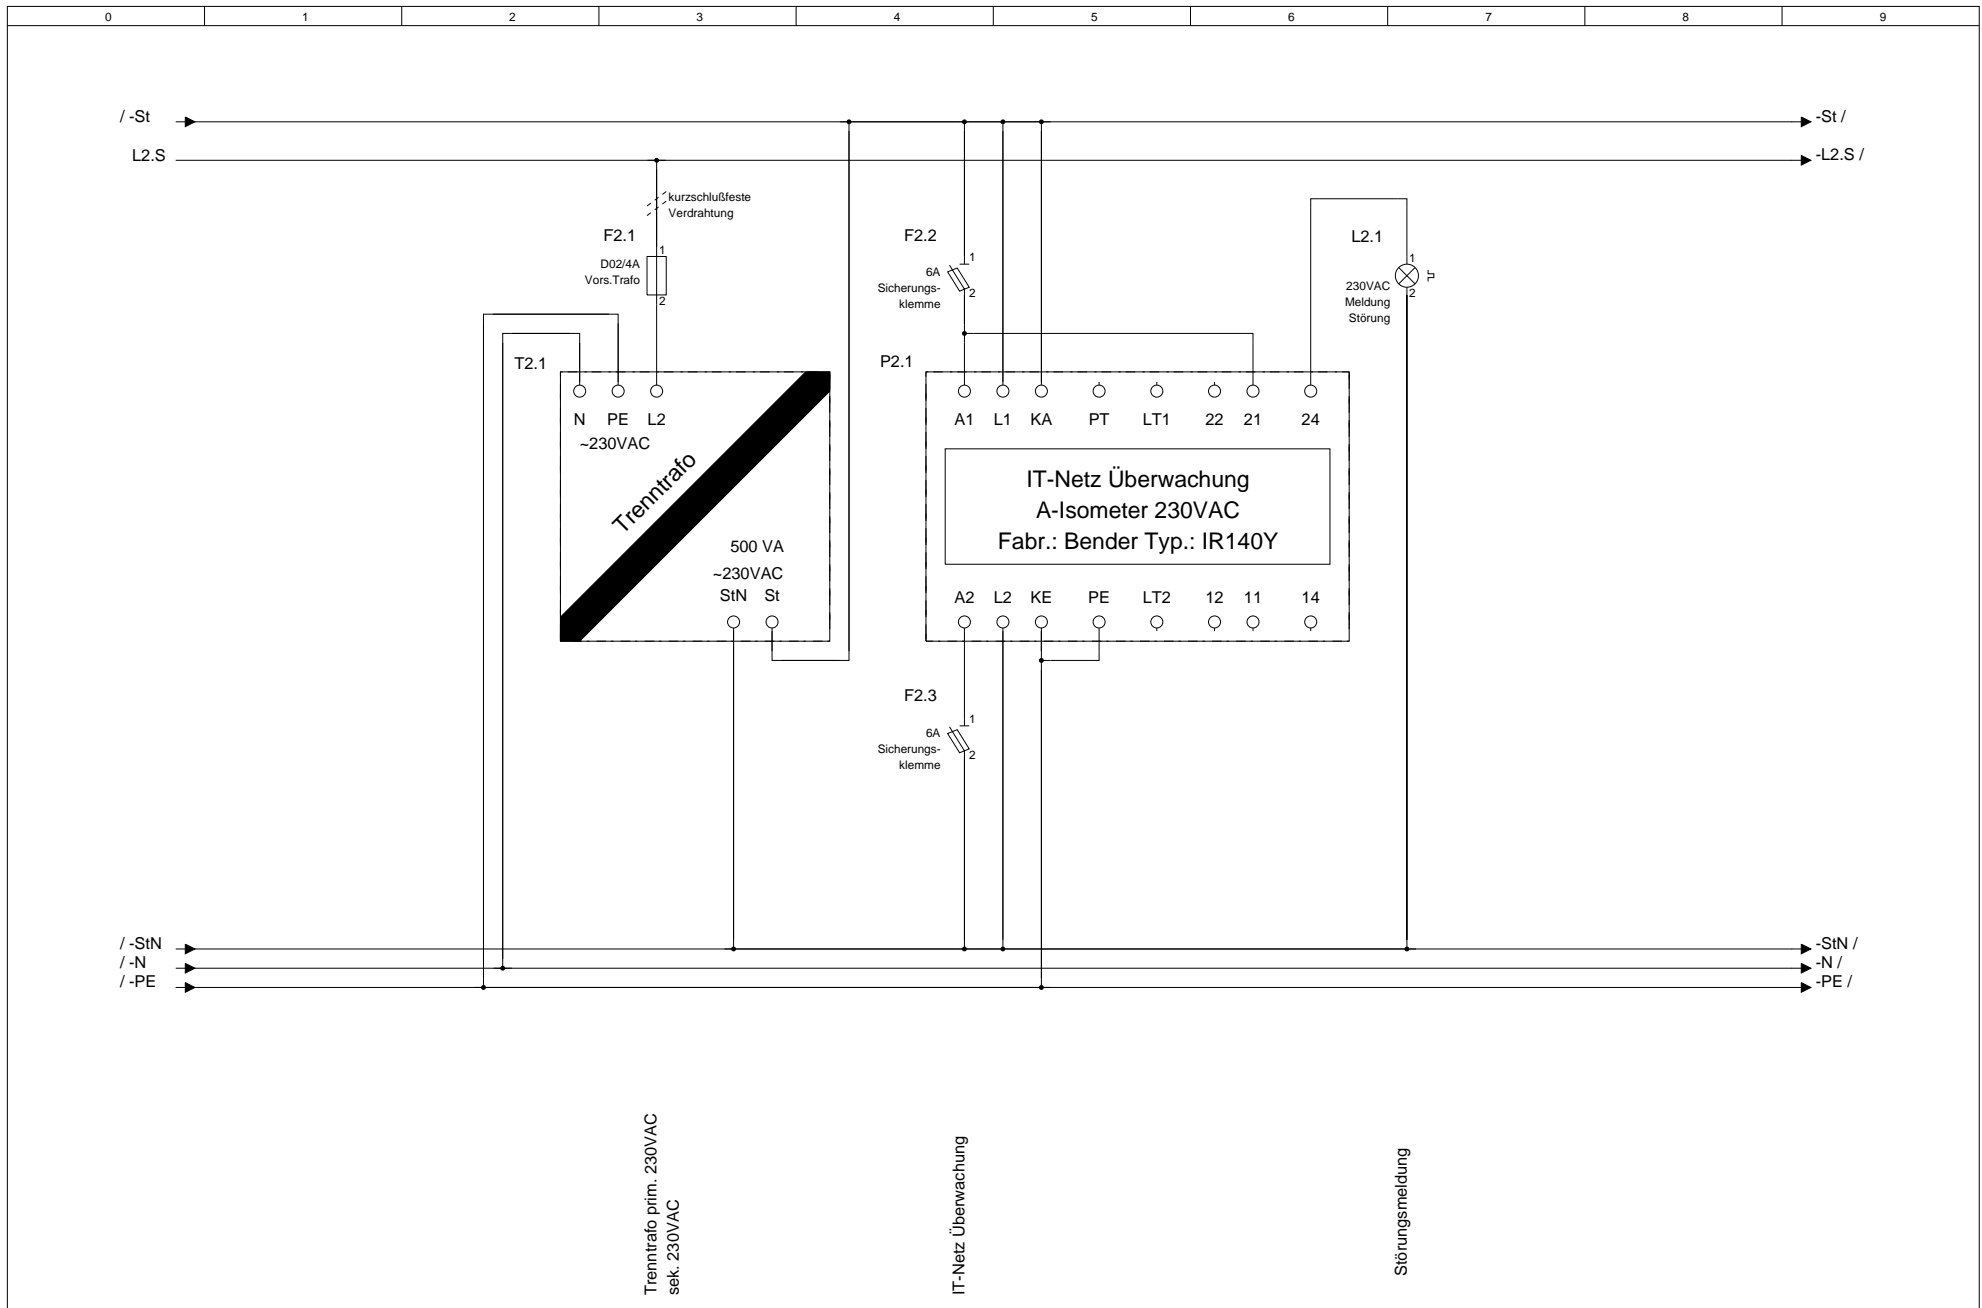


Trenntrafo prim. 230VAC
sek. 230VAC


IT-Netz Überwachung

Störungsmeldung


			Datum		MOSTec GbR	Telefon.: 03433-903498	Kundenname.:	Projektname.:	Feld Nr.:	Baugruppenebene.:	= F1
			Bearb.	null	Wyhraer Str.36	Telefax.: 03433-906538	MOSTec GbR	Musteranlage	1	0	+ M0
			Gepr.		04552 Neukirchen	e-Mail.: info@mostec.de	Verteilerkurzbezeichnung.:	Verteilerlangbezeichnung.:	Baugruppenbezeichnung.:		Blatt 5
Änderung	Datum	Name	Norm		Urspr.	Ers. f.	Ers. d.	Kellergeschoss	Hilfssp.-Versorgung AV (500 W)		von Bl.

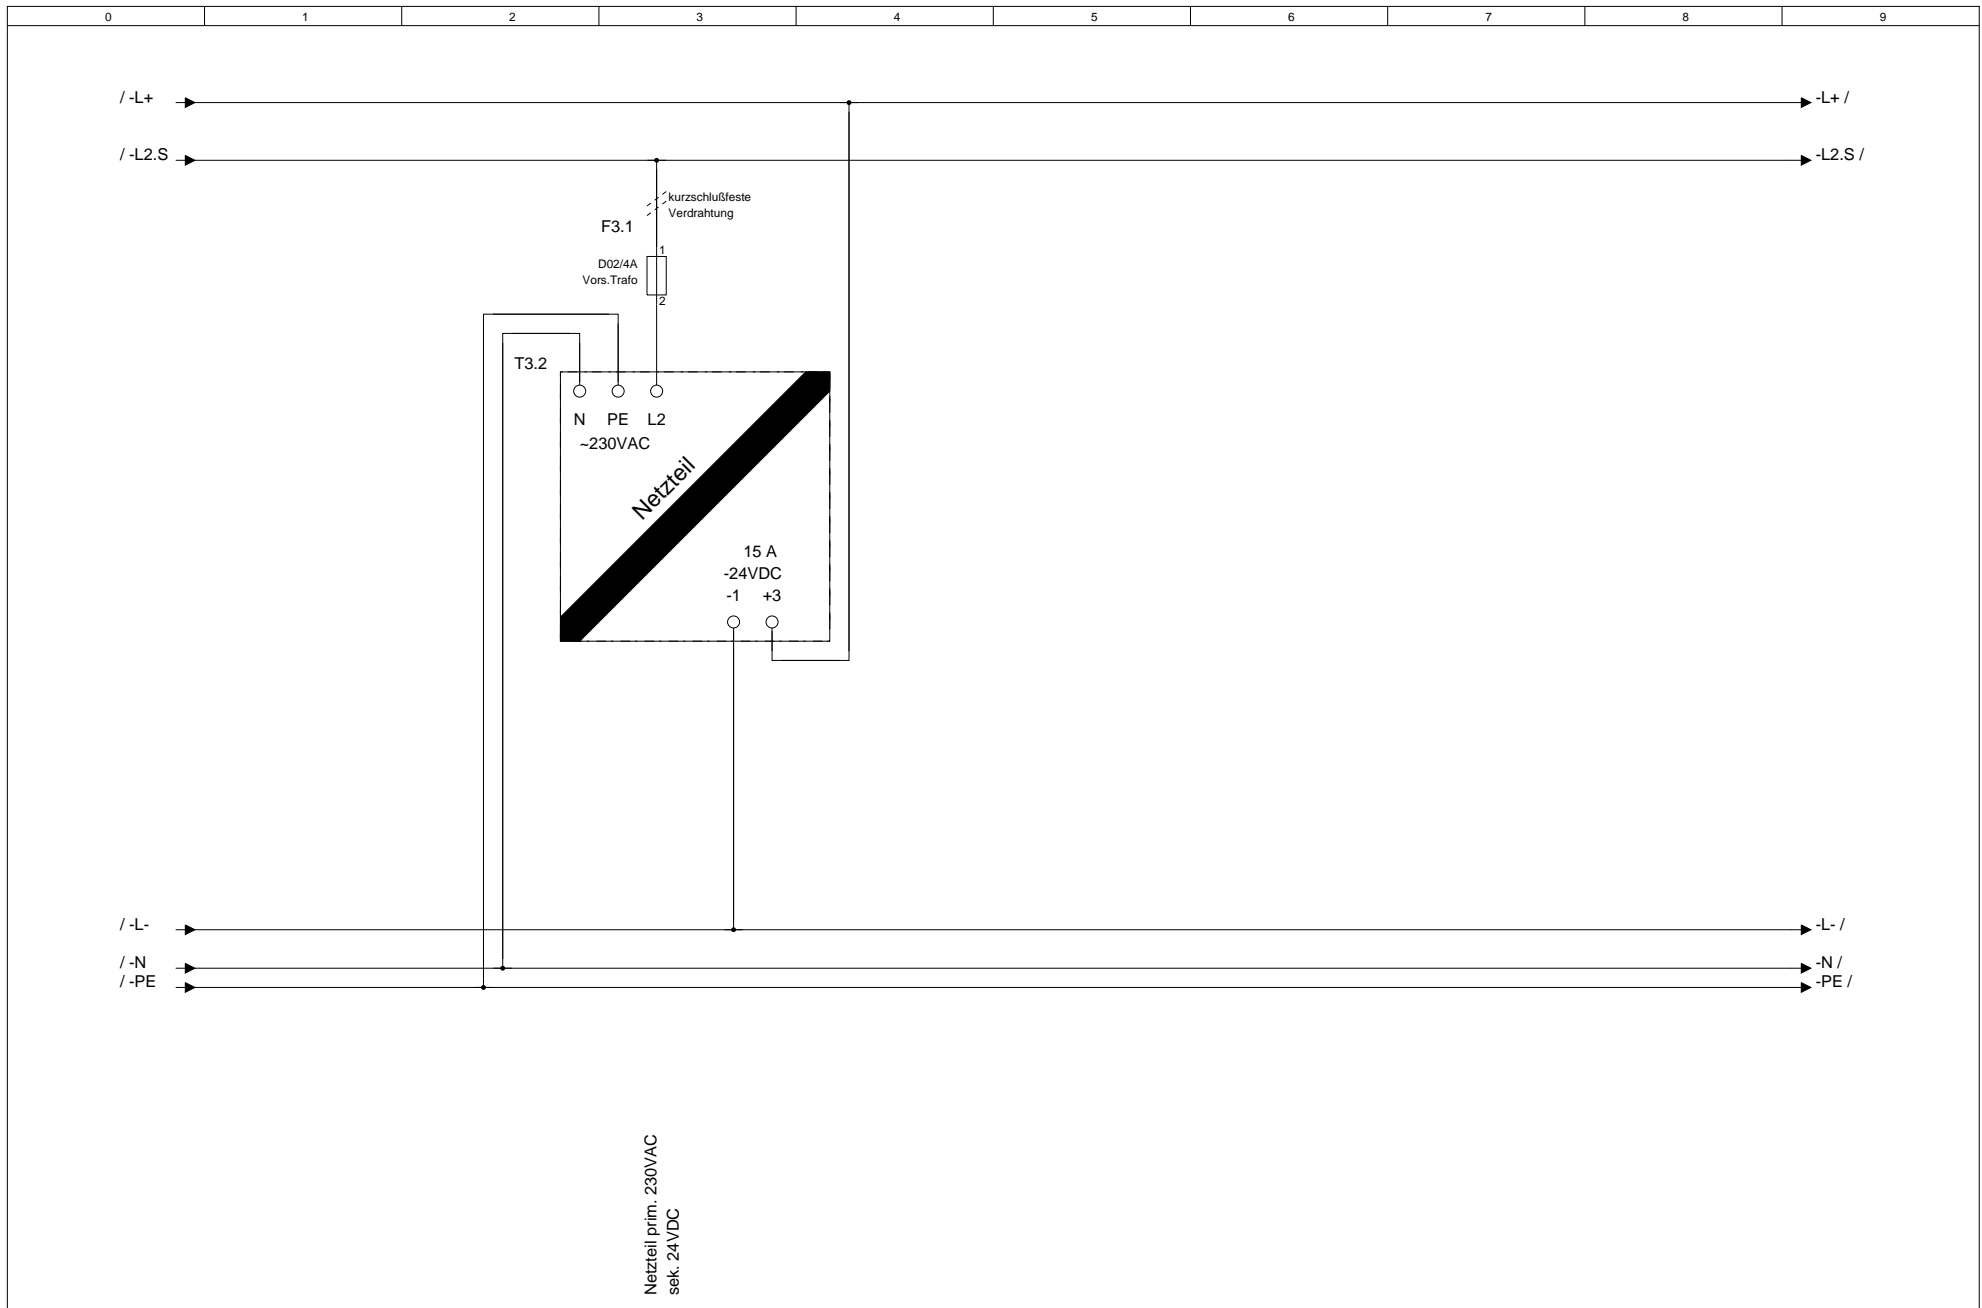

			Datum		MOSTec GbR	Telefon.: 03433-903498	Kundenname.:	Projektname.:	Feld Nr.:	Baugruppenebene.:	= F1
			Bearb.	null	Wyhraer Str.36	Telefax.: 03433-906538	MOSTec GbR	Musteranlage	1	0	+ M0
			Gepr.		04552 Neukirchen	e-Mail.: info@mostec.de	Verteilerkurzbezeichnung.:	Verteilerlangbezeichnung.:	Baugruppenbezeichnung.:		Blatt 6
Änderung	Datum	Name	Norm		Urspr.	Ers. f.	Ers. d.	UV1	Kellergeschoss	Hilfssp.-Versorgung AV (15 A)	von Bl.

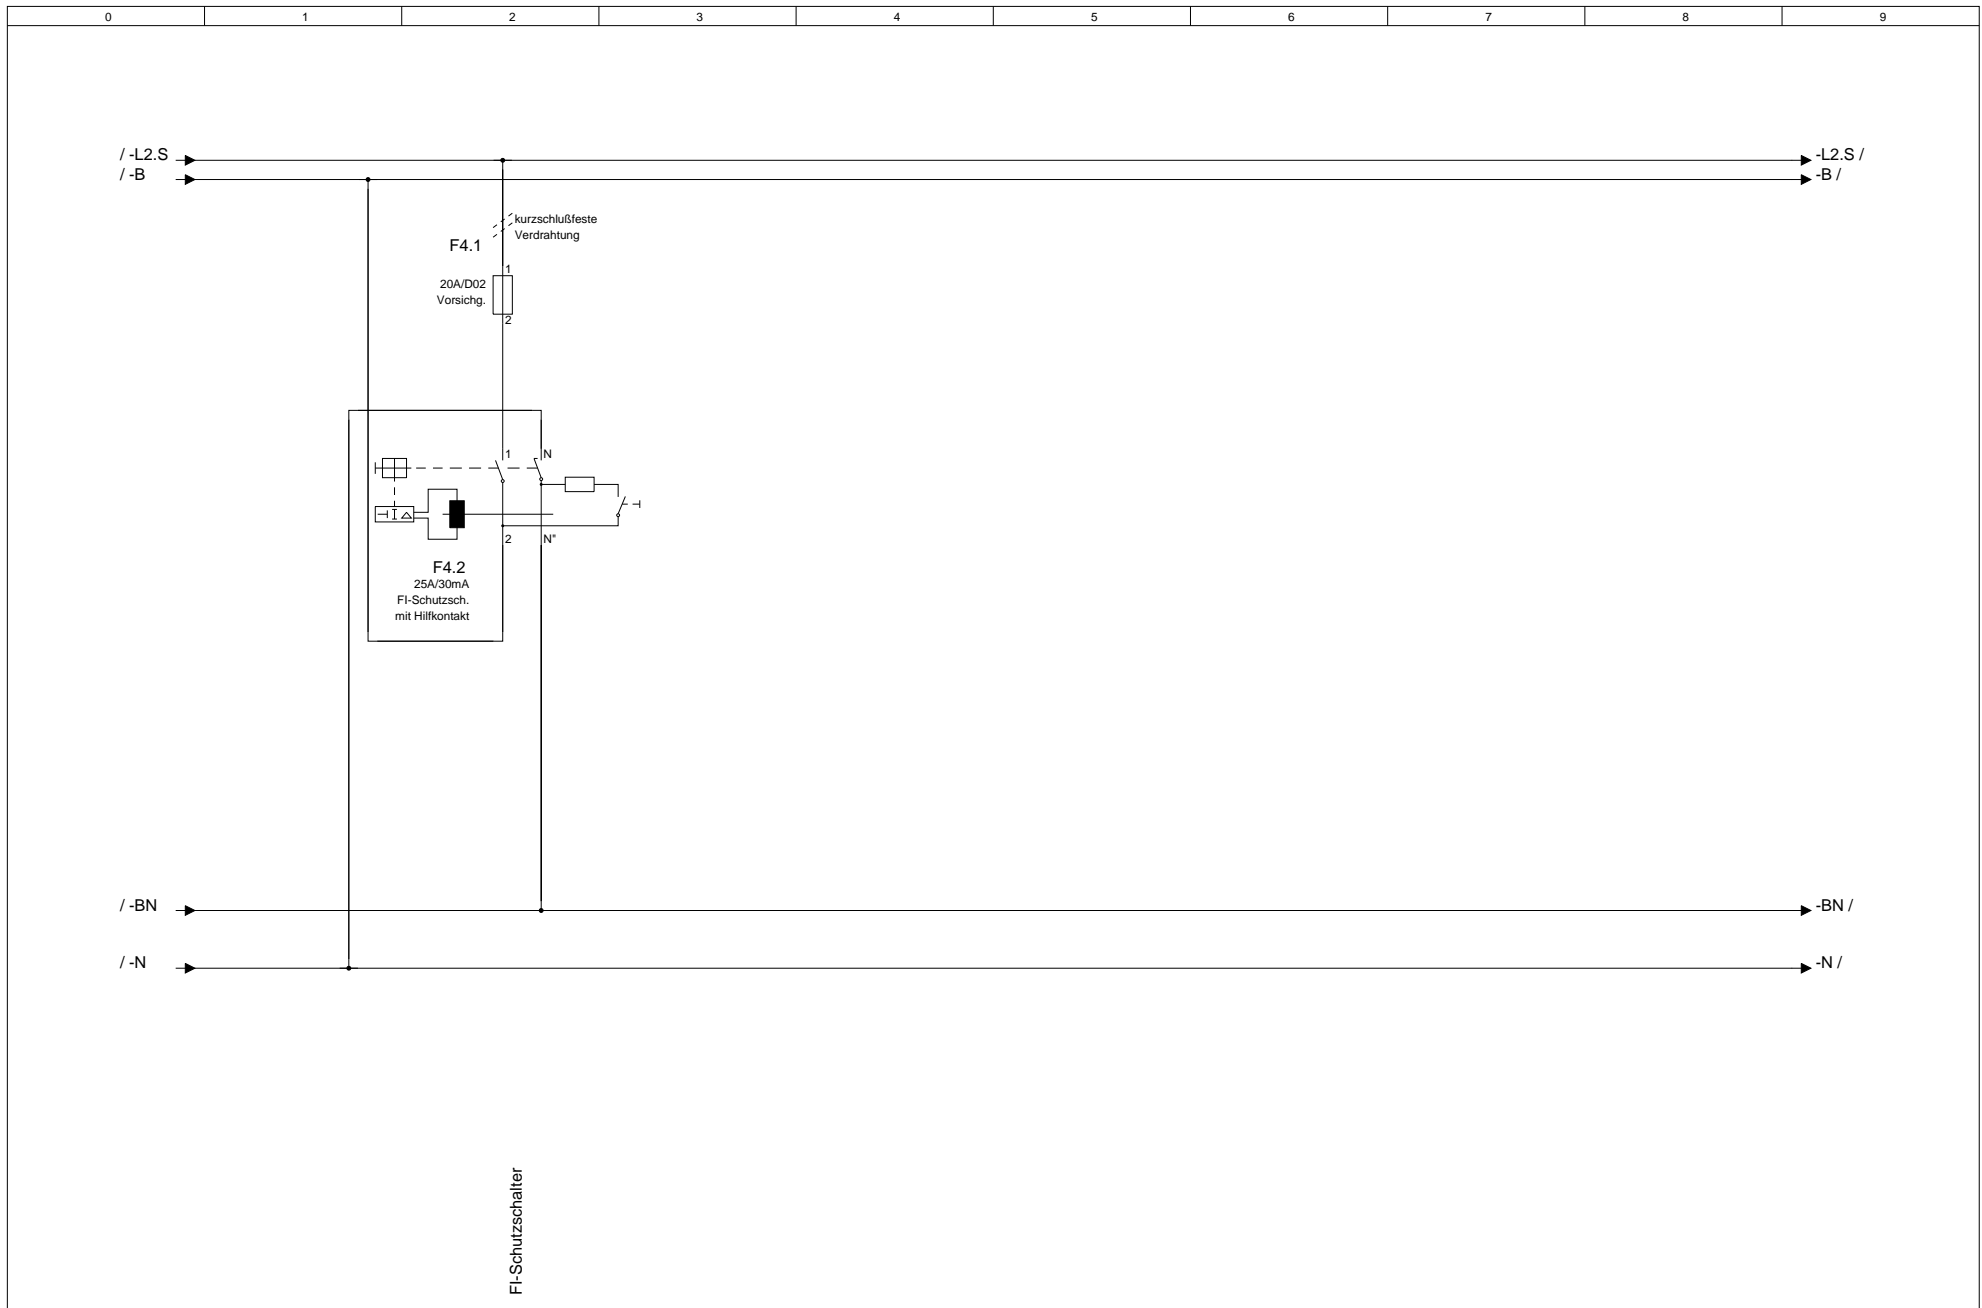


			Datum		MOStec GbR Wyhraer Str.36 04552 Neukirchen	Telefon.: 03433-903498	Kundenname.: MOStec GbR	Projektname.: Musteranlage	Feld Nr.: 1	Baugruppenebene.: 0	= F1 + M0
			Bearb.	null		e-Mail.: info@mostec.de	Verteilerkurzbezeichnung.: UV1	Verteilerlangbezeichnung.: Kellergeschoss	Baugruppenbezeichnung.: Vors. Schaltschrank-Beleuchtung AV	Blatt 7 von Bl.	
Änderung	Datum	Name	Norm			Urspr.	Ers. f.	Ers. d.			

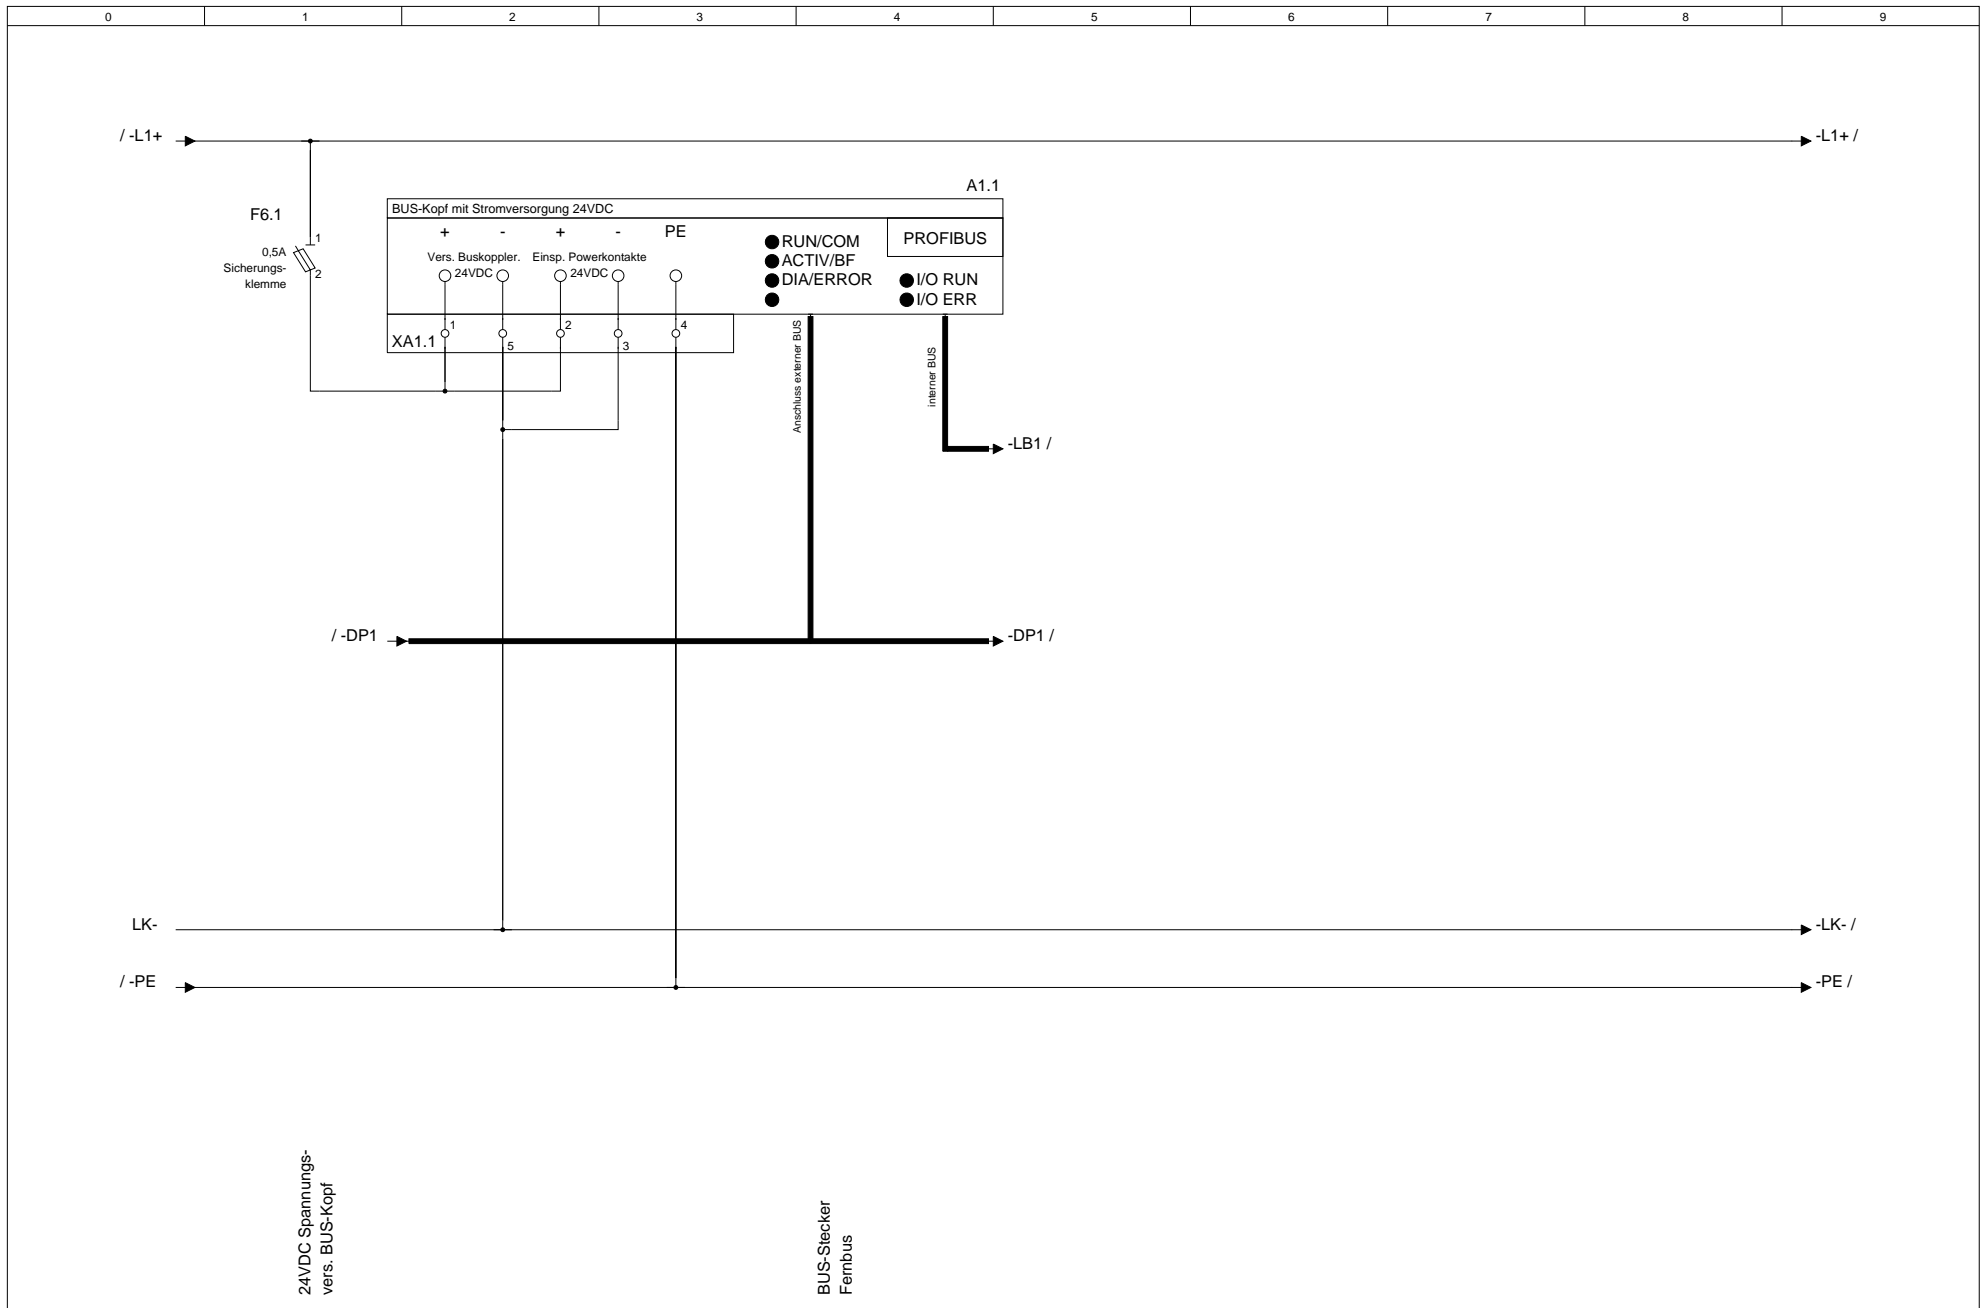



			Datum		MOStec GbR Wyhraer Str.36 04552 Neukirchen	Telefon.: 03433-903498	Kundenname.: MOStec GbR	Projektname.: Musteranlage	Feld Nr.: 1	Baugruppenebene.: 0	= F1 + M0
			Bearb	null		e-Mail.: info@mostec.de	Verteilerkurzbezeichnung.: UV1	Verteilerlangbezeichnung.: Kellergeschoss	Baugruppenbezeichnung.: Bus-Modul Kopfstation Feld 1	Blatt 9 von Bl.	
Änderung	Datum	Name	Norm	Urspr.		Ers. f.	Ers. d.				

24VDC Spannungs-
vers. BUS-Kopf

BUS-Stecker
Femibus

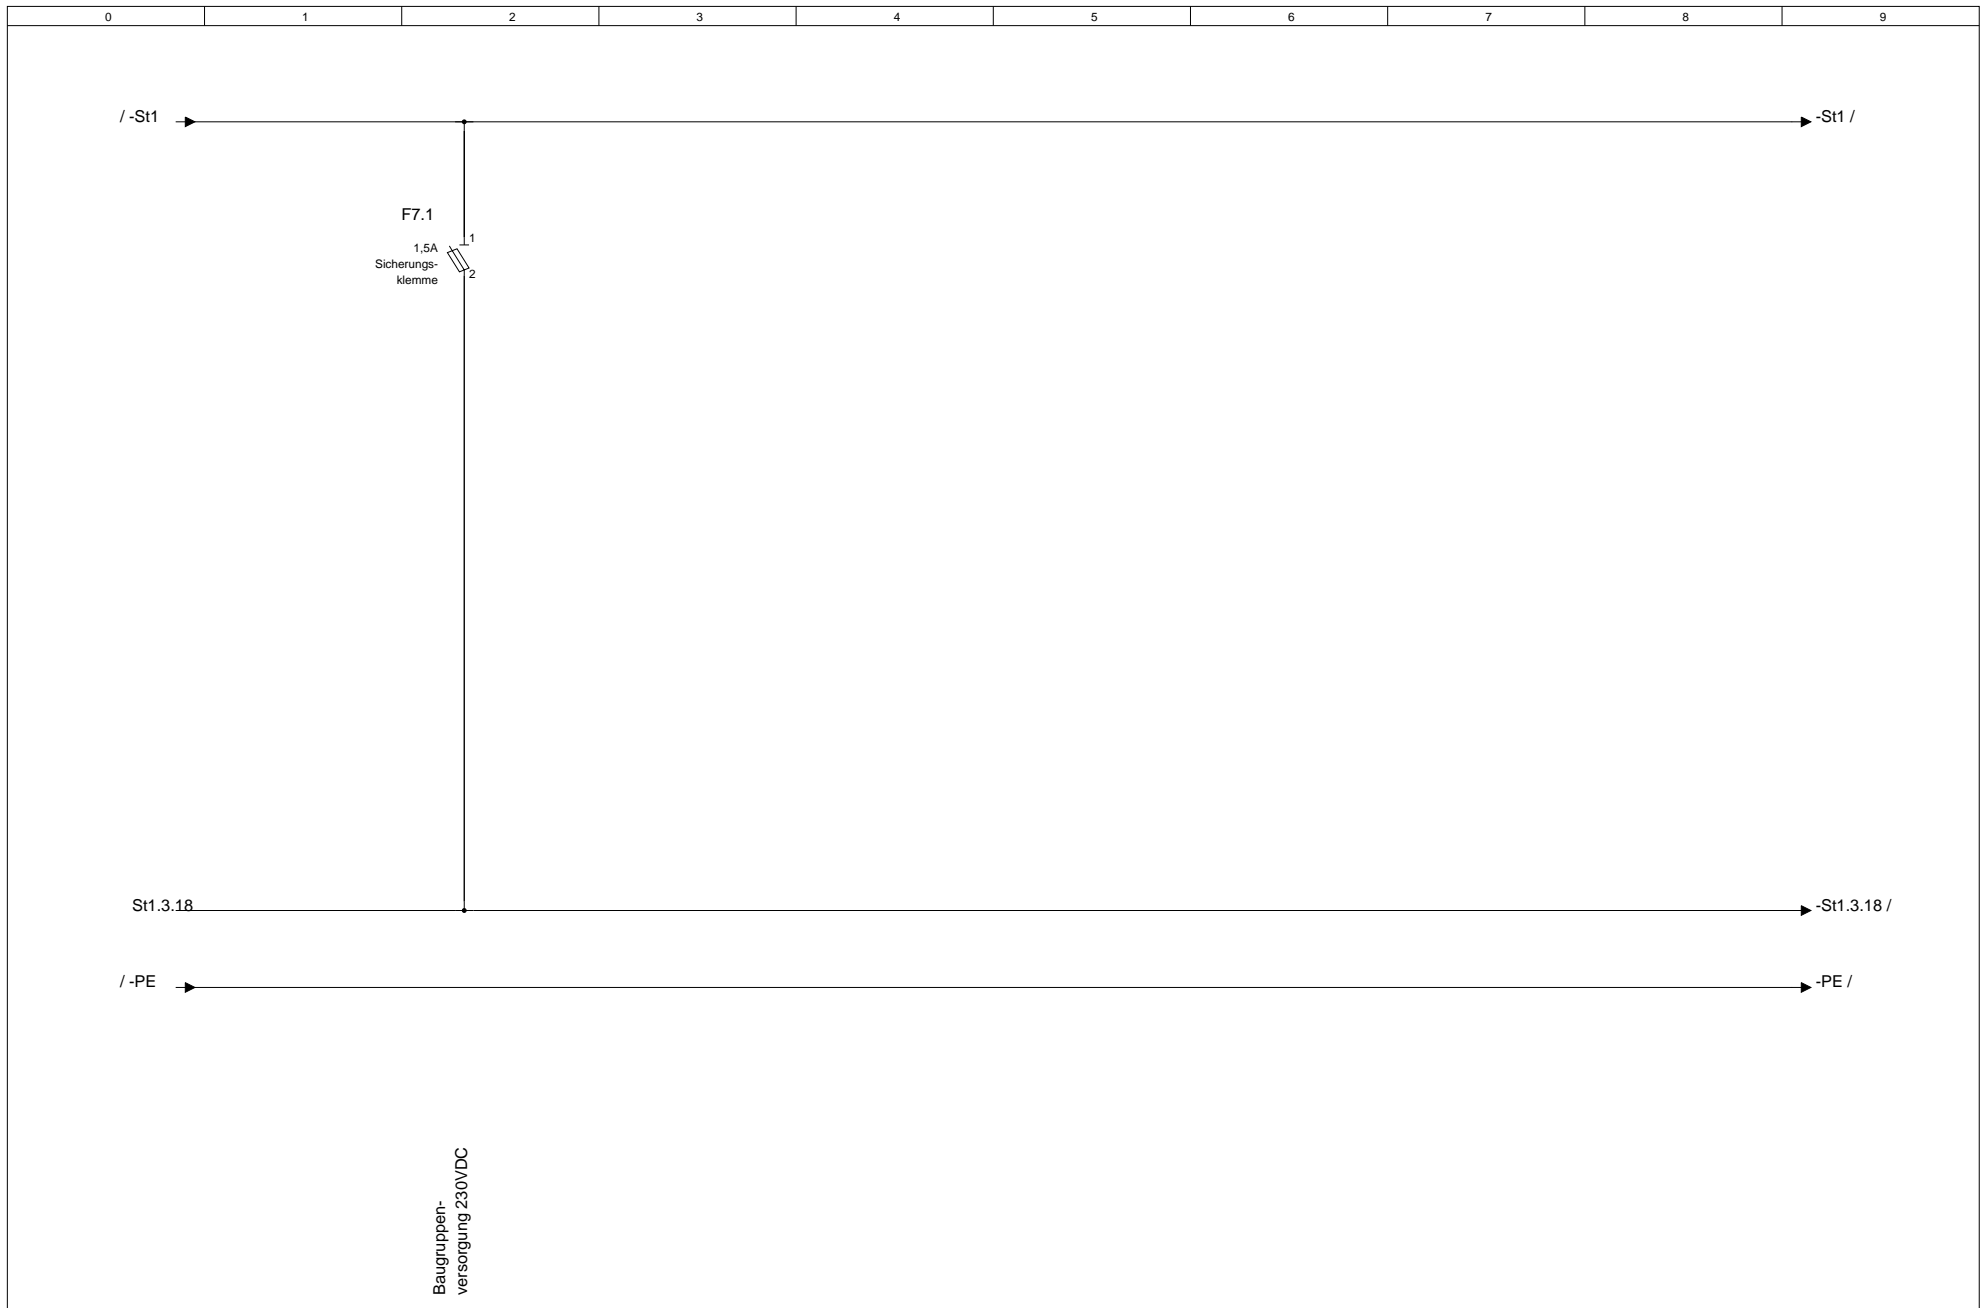

			Datum		04552 MOSTec GbR Wyhraer Str.36 Neukirchen	Telefon.: 03433-903498	Kundenname.:	Projektname.:	Feld Nr.:	Baugruppenebene.:	= F1
			Bearb.	null		Telefax.: 03433-906538	MOSTec GbR	Musteranlage	1	18	+ M18
			Gepr.			e-Mail.: info@mostec.de	Verteilerkurzbezeichnung.:	Verteilerlangbezeichnung.:	Baugruppenbezeichnung.:		Blatt 10
Änderung	Datum	Name	Norm		Urspr.	Ers. f.	Ers. d.	UV1	Kellergeschoss	Modulplatte 18	von Bl.

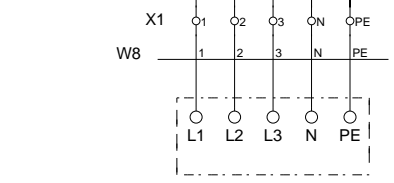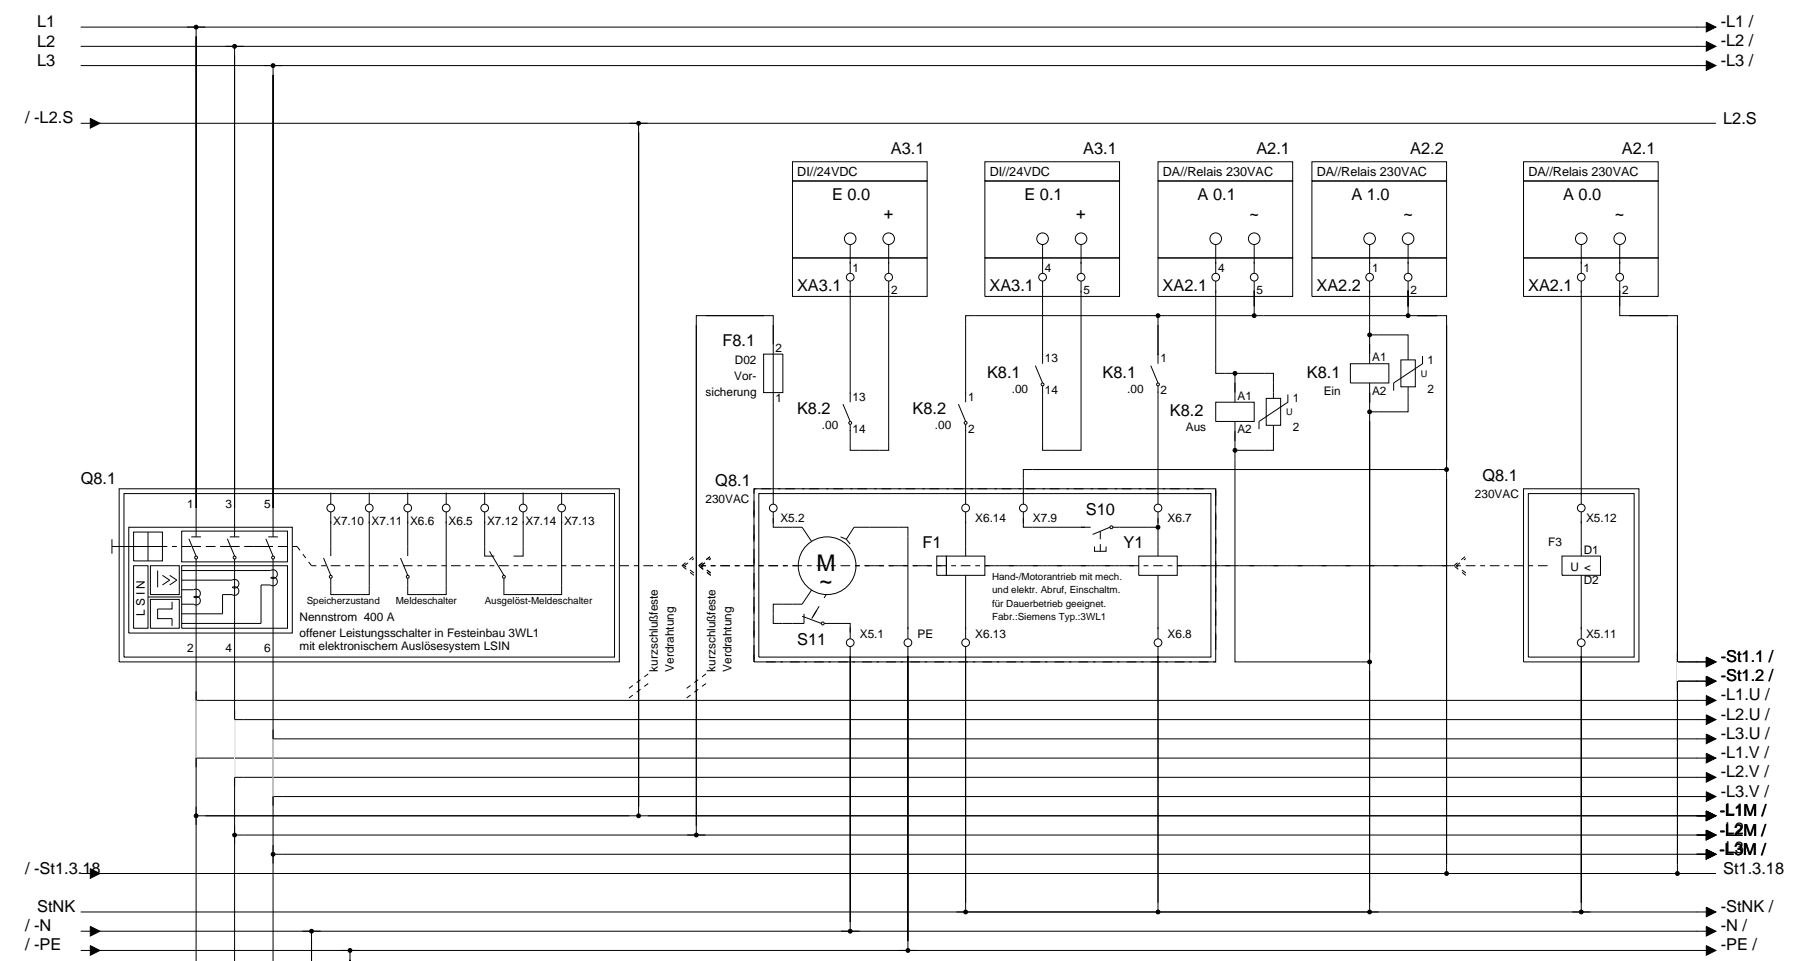

==+04.XX.01-E8
Einspeisung - AV (400.0 A)

Anschluss sichere Versorgung
Steuersp. und Beleuchtung.

Vorsicherung 230VAC
Motorantrieb

Motor für
Federspeicher
Rückmeldung
Schalter AUS

Spannungsauslöser
Schalter AUS

Rückmeldung
Schalter EIN

Taster S10 intern
Schalter EIN

Einschaltmagnet
Schalter EIN

Schalter AUS


Schalter EIN

Unterspannungs-
auslöser F3 230VAC


Sicherheitskette

1 → 2 .00 1 → 2 .00
13 → 14.00 13 → 14.00


			Datum		MOSTec GbR	Telefon.: 03433-903498	Kundenname: MOSTec GbR	Projektname: Musteranlage	Feld Nr.: 1	Baugruppenebene.: 18	= F1
			Bearb. null		Wyhraer Str.36	Telefax.: 03433-906538	Verteilerlangbezeichnung: UV1	Kellergeschoss	1	18	+ M18
			Gepr.		04552 Neukirchen	e-Mail: info@mostec.de			Baugruppenbezeichnung: Einspeisung - AV (400.0 A)		Blatt 11
Änderung	Datum	Name	Norm	Urspr.	Ers. f.	Ers. d.			Einspeisung - AV (400.0 A)		von Bl.

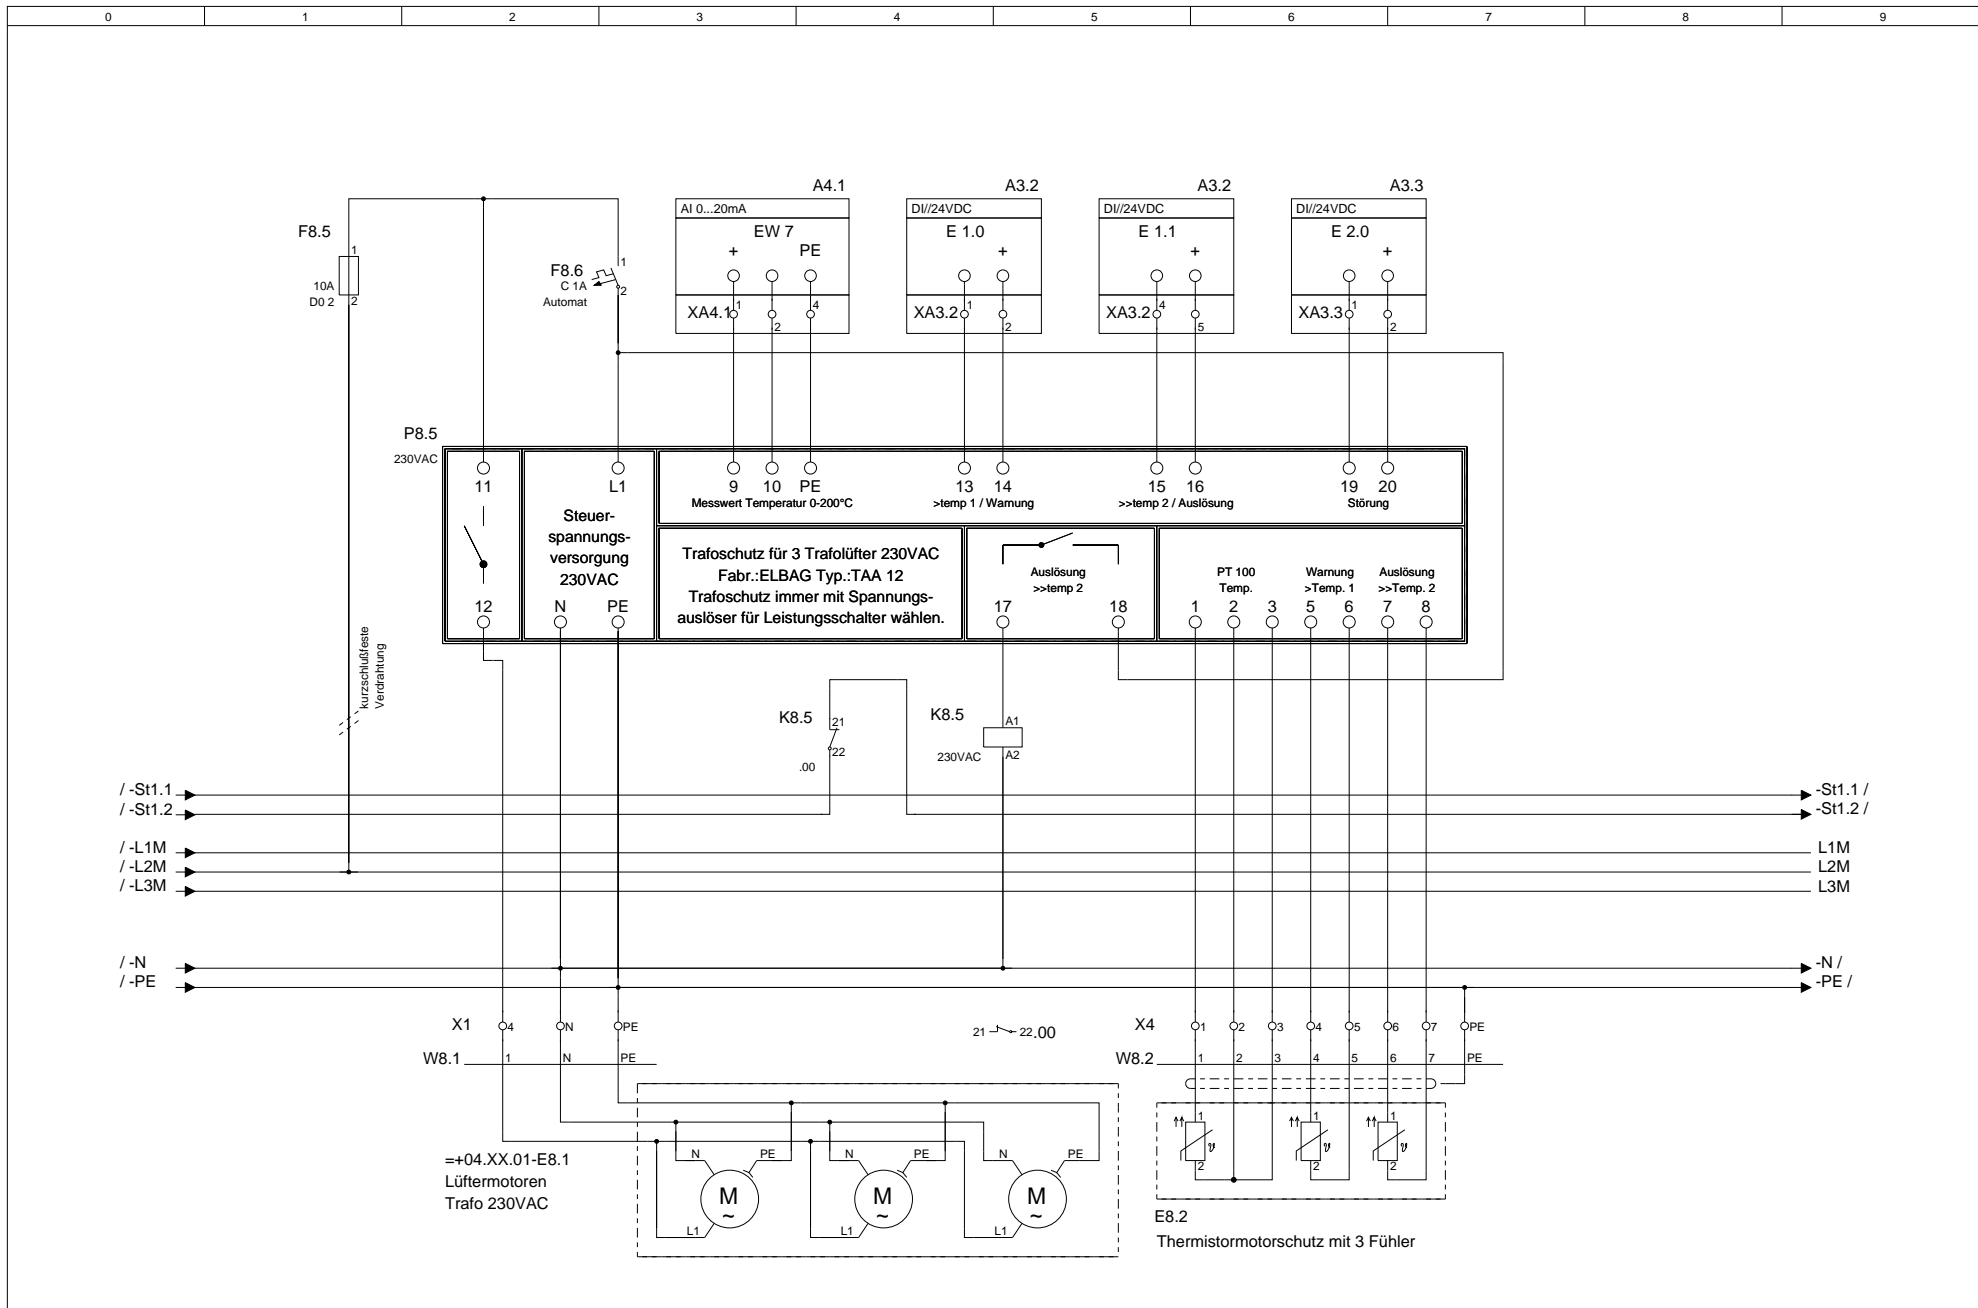

			Datum		MOSTec GbR	Telefon.: 03433-903498	Kundenname.:	Projektname.:	Feld Nr.:	Baugruppenebene.:	= F1
			Bearb.	null	Wyhraer Str.36	Telefax.: 03433-906538	MOSTec GbR	Musteranlage	1	18	+ M18
			Gepr.		04552 Neukirchen	e-Mail.: info@mostec.de	Verteilerkurzbezeichnung.:	Verteilerlangbezeichnung.:	Baugruppenbezeichnung.:		Blatt 11.1
Änderung	Datum	Name	Norm		Urspr.	Ers. f.	Ers. d.	UV1	Einspeisung - AV (400.0 A)		von Bl.

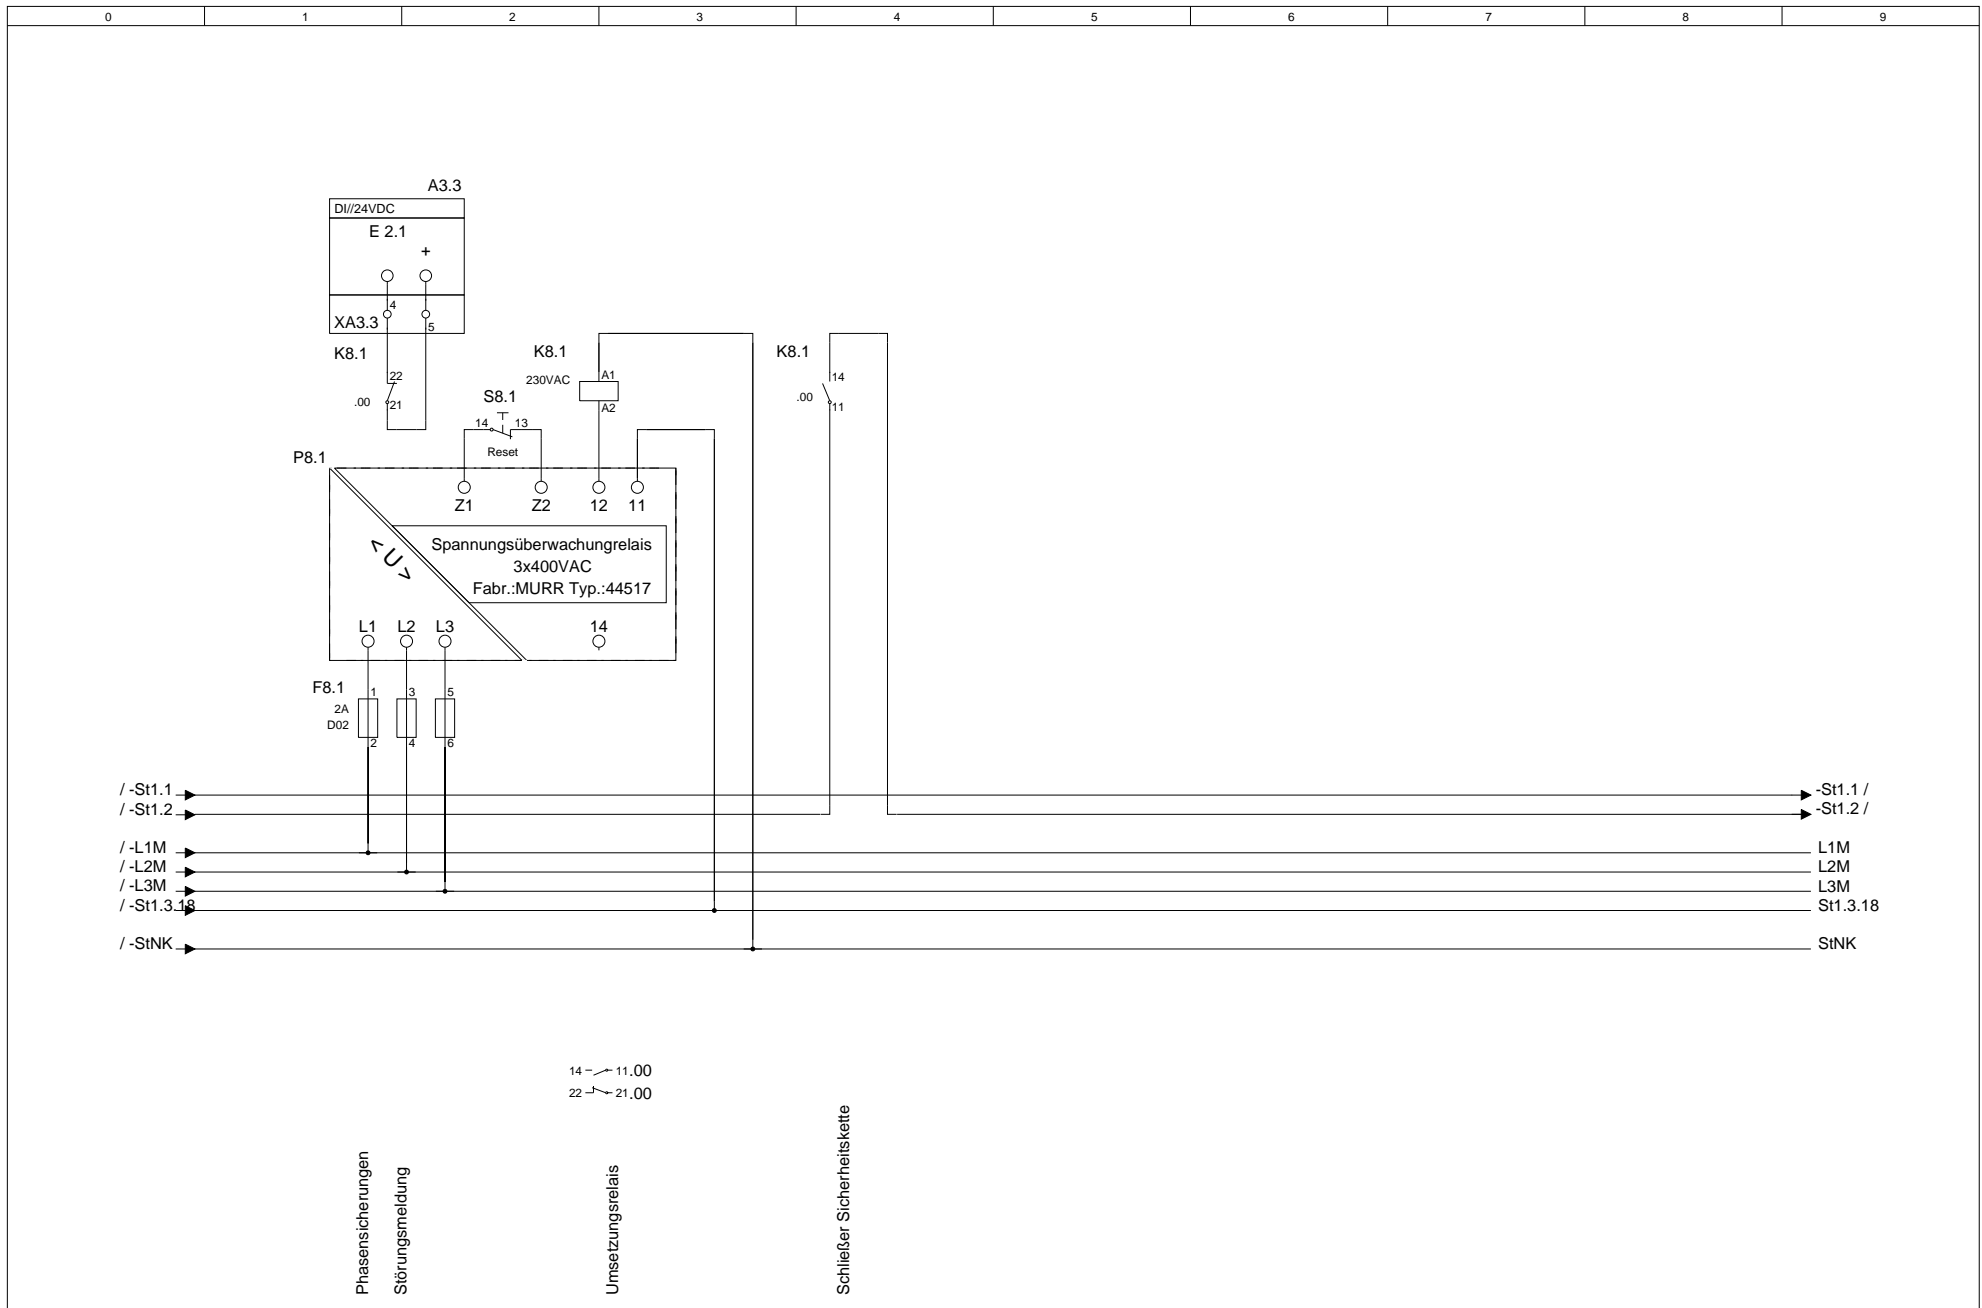

			Datum		MOSTec GbR	Telefon.: 03433-903498	Kundenname.:	Projektname.:	Feld Nr.:	Baugruppenebene.:	= F1
			Bearb	null	Wyhraer Str.36	Telefax.: 03433-906538	MOSTec GbR	Musteranlage	1	18	+ M18
			Gepr.		04552 Neukirchen	e-Mail.: info@mostec.de	Verteilerkurzbezeichnung.:	Verteilerlangbezeichnung.:	Baugruppenbezeichnung.:		Blatt 11.2
Änderung	Datum	Name	Norm		Urspr.	Ers. f.	Ers. d.	UV1	Kellergeschoss	Einspeisung - AV (400.0 A)	von Bl.

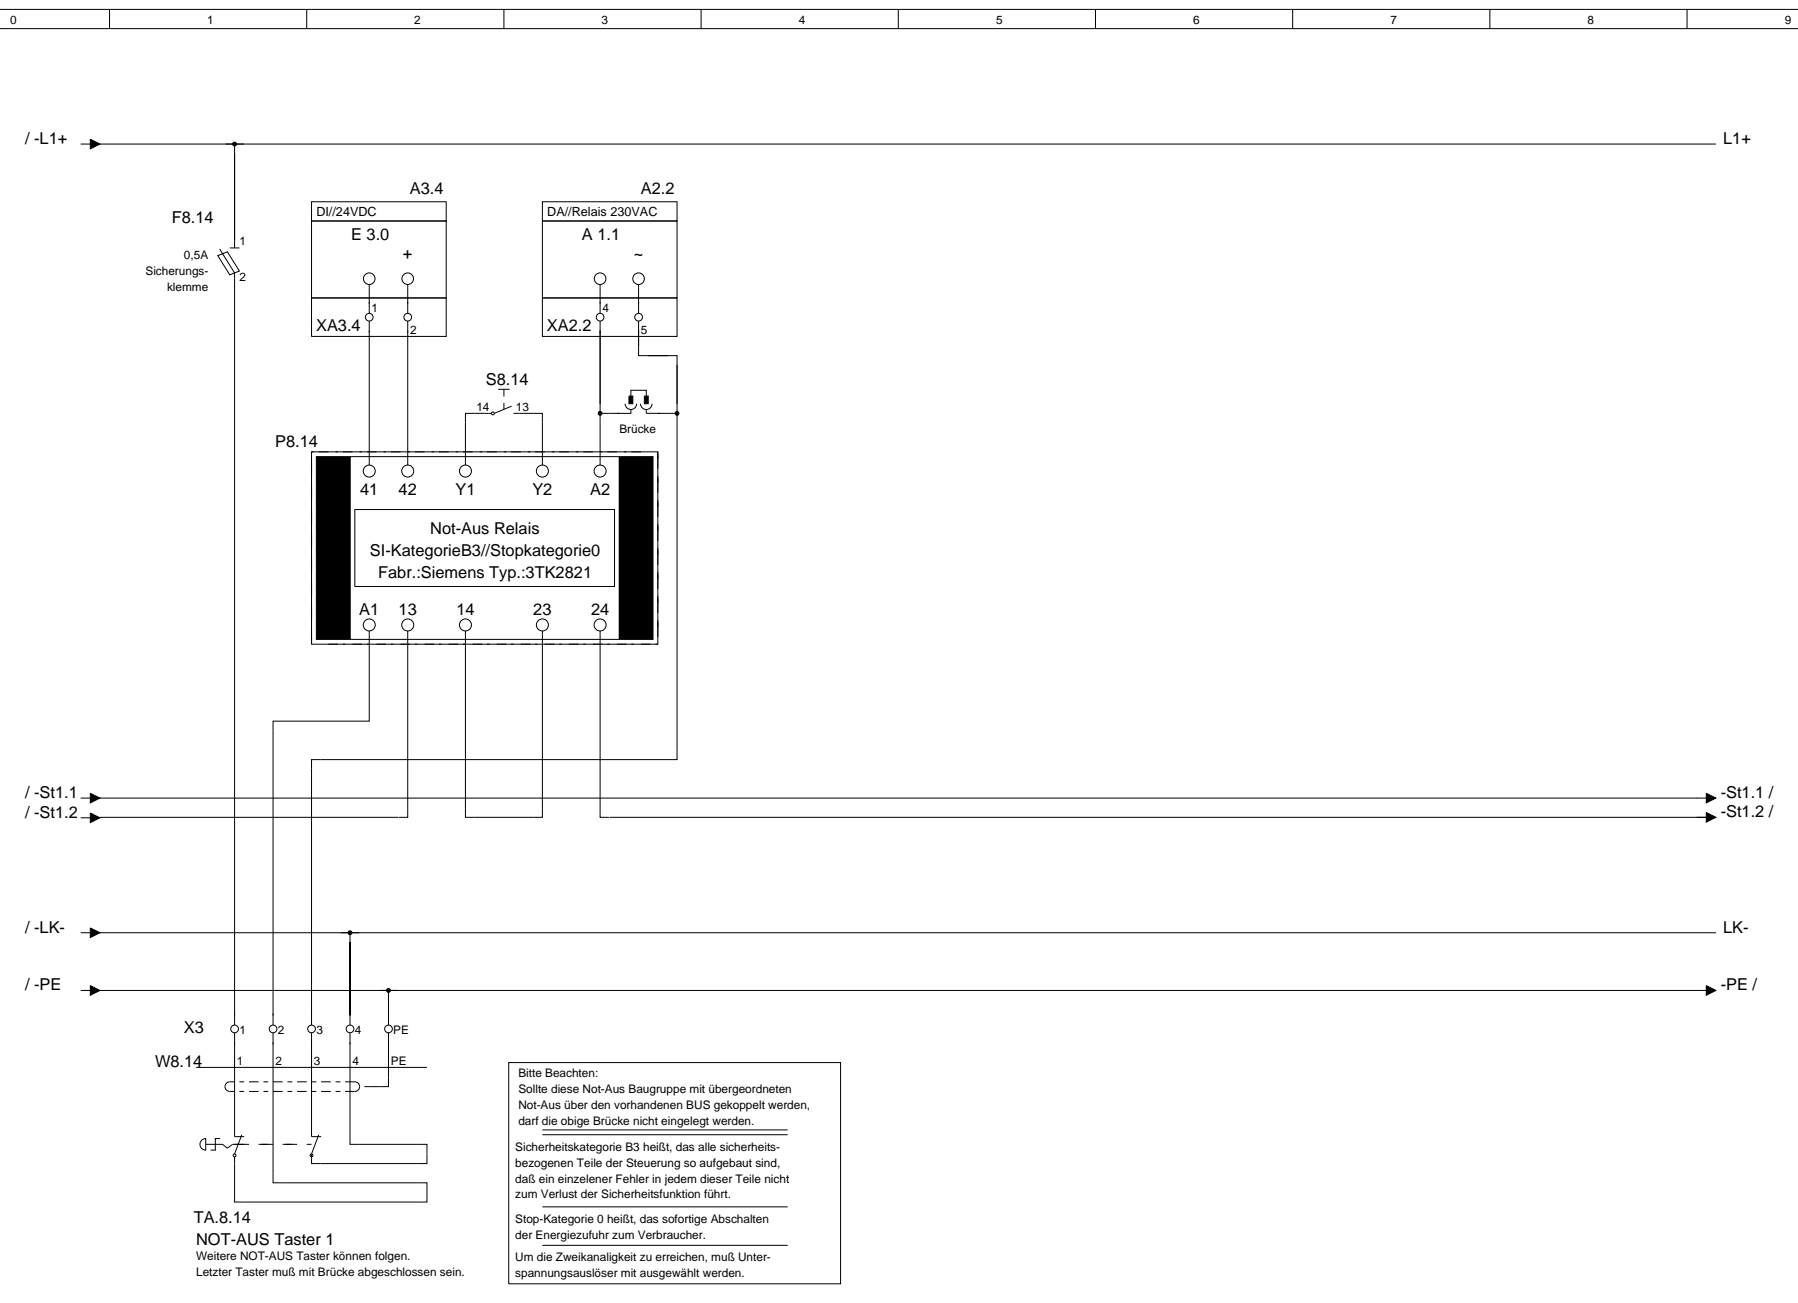

Bitte Beachten:
 Sollte diese Not-Aus Baugruppe mit übergeordneten Not-Aus über den vorhandenen BUS gekoppelt werden, darf die obige Brücke nicht eingelegt werden.


Sicherheitskategorie B3 heißt, das sicherheitsbezogenen Teile der Steuerung so aufgebaut sind, daß ein einzelner Fehler in jedem dieser Teile nicht zum Verlust der Sicherheitsfunktion führt.

Stop-Kategorie 0 heißt, das sofortige Abschalten der Energiezufuhr zum Verbraucher.

Um die Zweikanaligkeit zu erreichen, muß Unterspannungsauslöser mit ausgewählt werden.

TA.8.14
NOT-AUS Taster 1
 Weitere NOT-AUS Taster können folgen.
 Letzter Taster muß mit Brücke abgeschlossen sein.

			Datum			Telefon.: 03433-903498	Kundenname.:	Projektname.:	Feld Nr.:	Baugruppenebene.:	= F1		
			Bearb.	null		Telefax.: 03433-906538	MOSTec GbR	Musteranlage	1	18	+ M18		
			Gepr.		04552	e-Mail.: info@mostec.de	Verteilerkurzbezeichnung.:	Verteilerlangbezeichnung.:	Baugruppenbezeichnung.:				
Änderung	Datum	Name	Norm		Urspr.	Ers. f.	Ers. d.	UV1	Kellergeschoss		Blatt 11.3		
										Einspeisung - AV (400.0 A)		von	Bl.

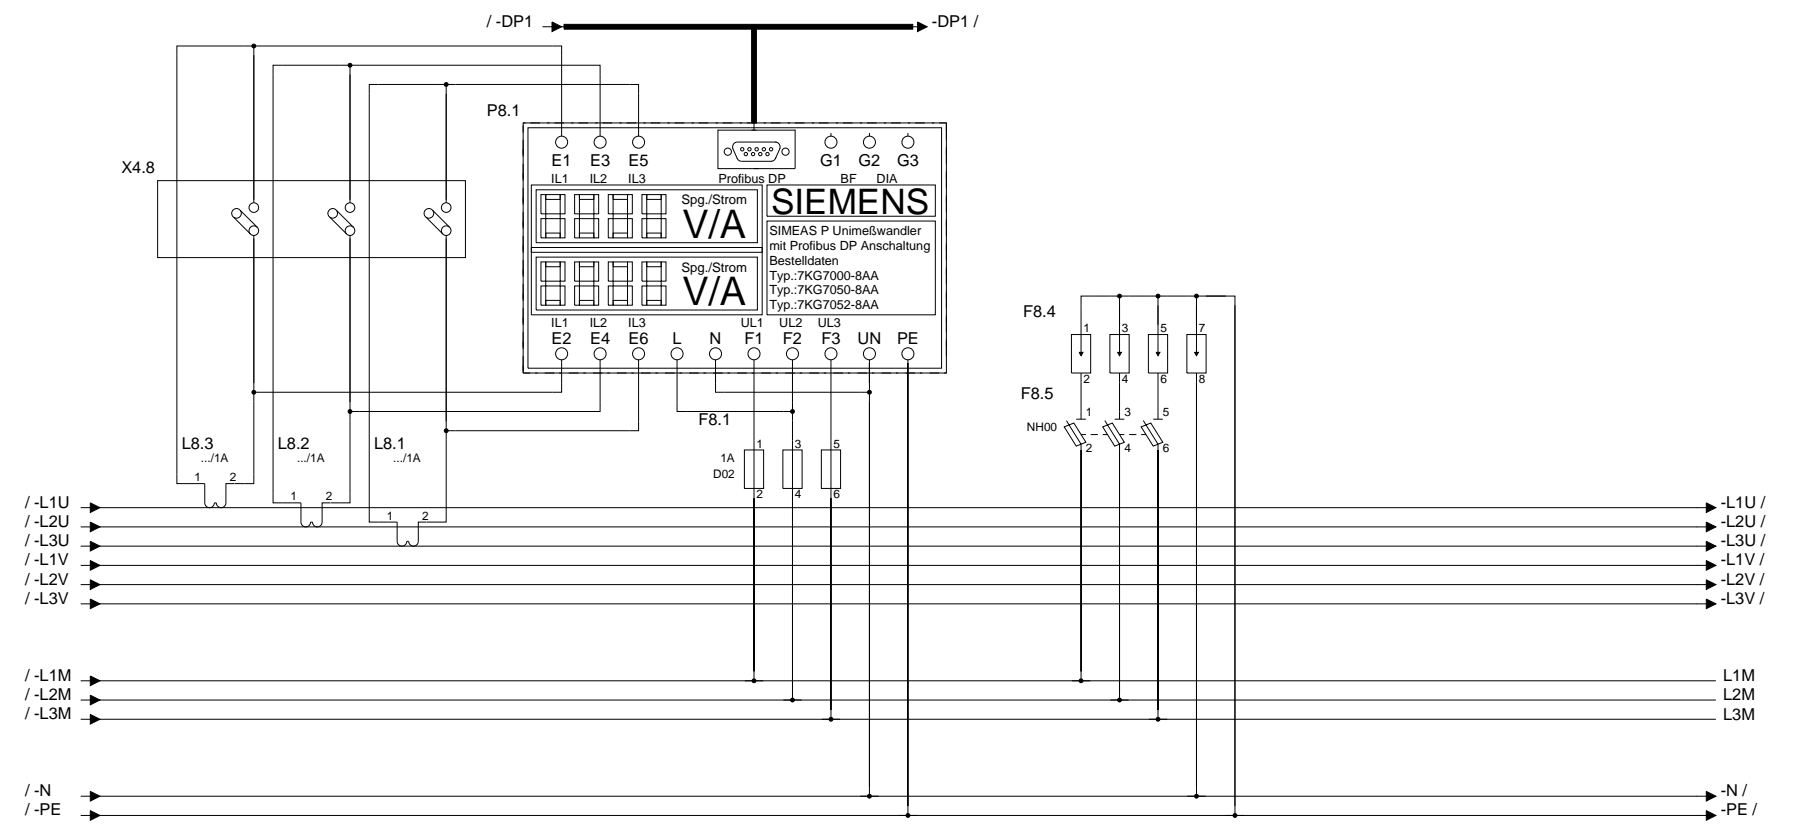

Trennklemmen für Wandler

DurchführungswandlerA/1A


Meßwertumformer 0...1A/BUS DP

Phasensicherungen für Spg.messung

Vorsicherung NH-000 Blitzschutz


Klasse B 4xFLT-25-400 1xMPB 18/1-4 Fabr.:Phönix

			Datum		MOSTec GbR	Telefon.: 03433-903498	Kundenname.: MOSTec GbR	Projektname.: Musteranlage	Feld Nr.: 1	Baugruppenebene.: 18	= F1
			Bearb	null	Wyhraer Str.36	Telefax.: 03433-906538			1	+ M18	
			Gepr.		04552 Neukirchen	e-Mail.: info@mostec.de	Verteilerkurzbezeichnung.: UV1	Verteilerlangbezeichnung.: Kellergeschoss	Baugruppenbezeichnung.: Einspeisung - AV (400.0 A)		Blatt 11.4
Änderung	Datum	Name	Norm		Urspr.	Ers. f.	Ers. d.		Einspeisung - AV (400.0 A)		von Bl.

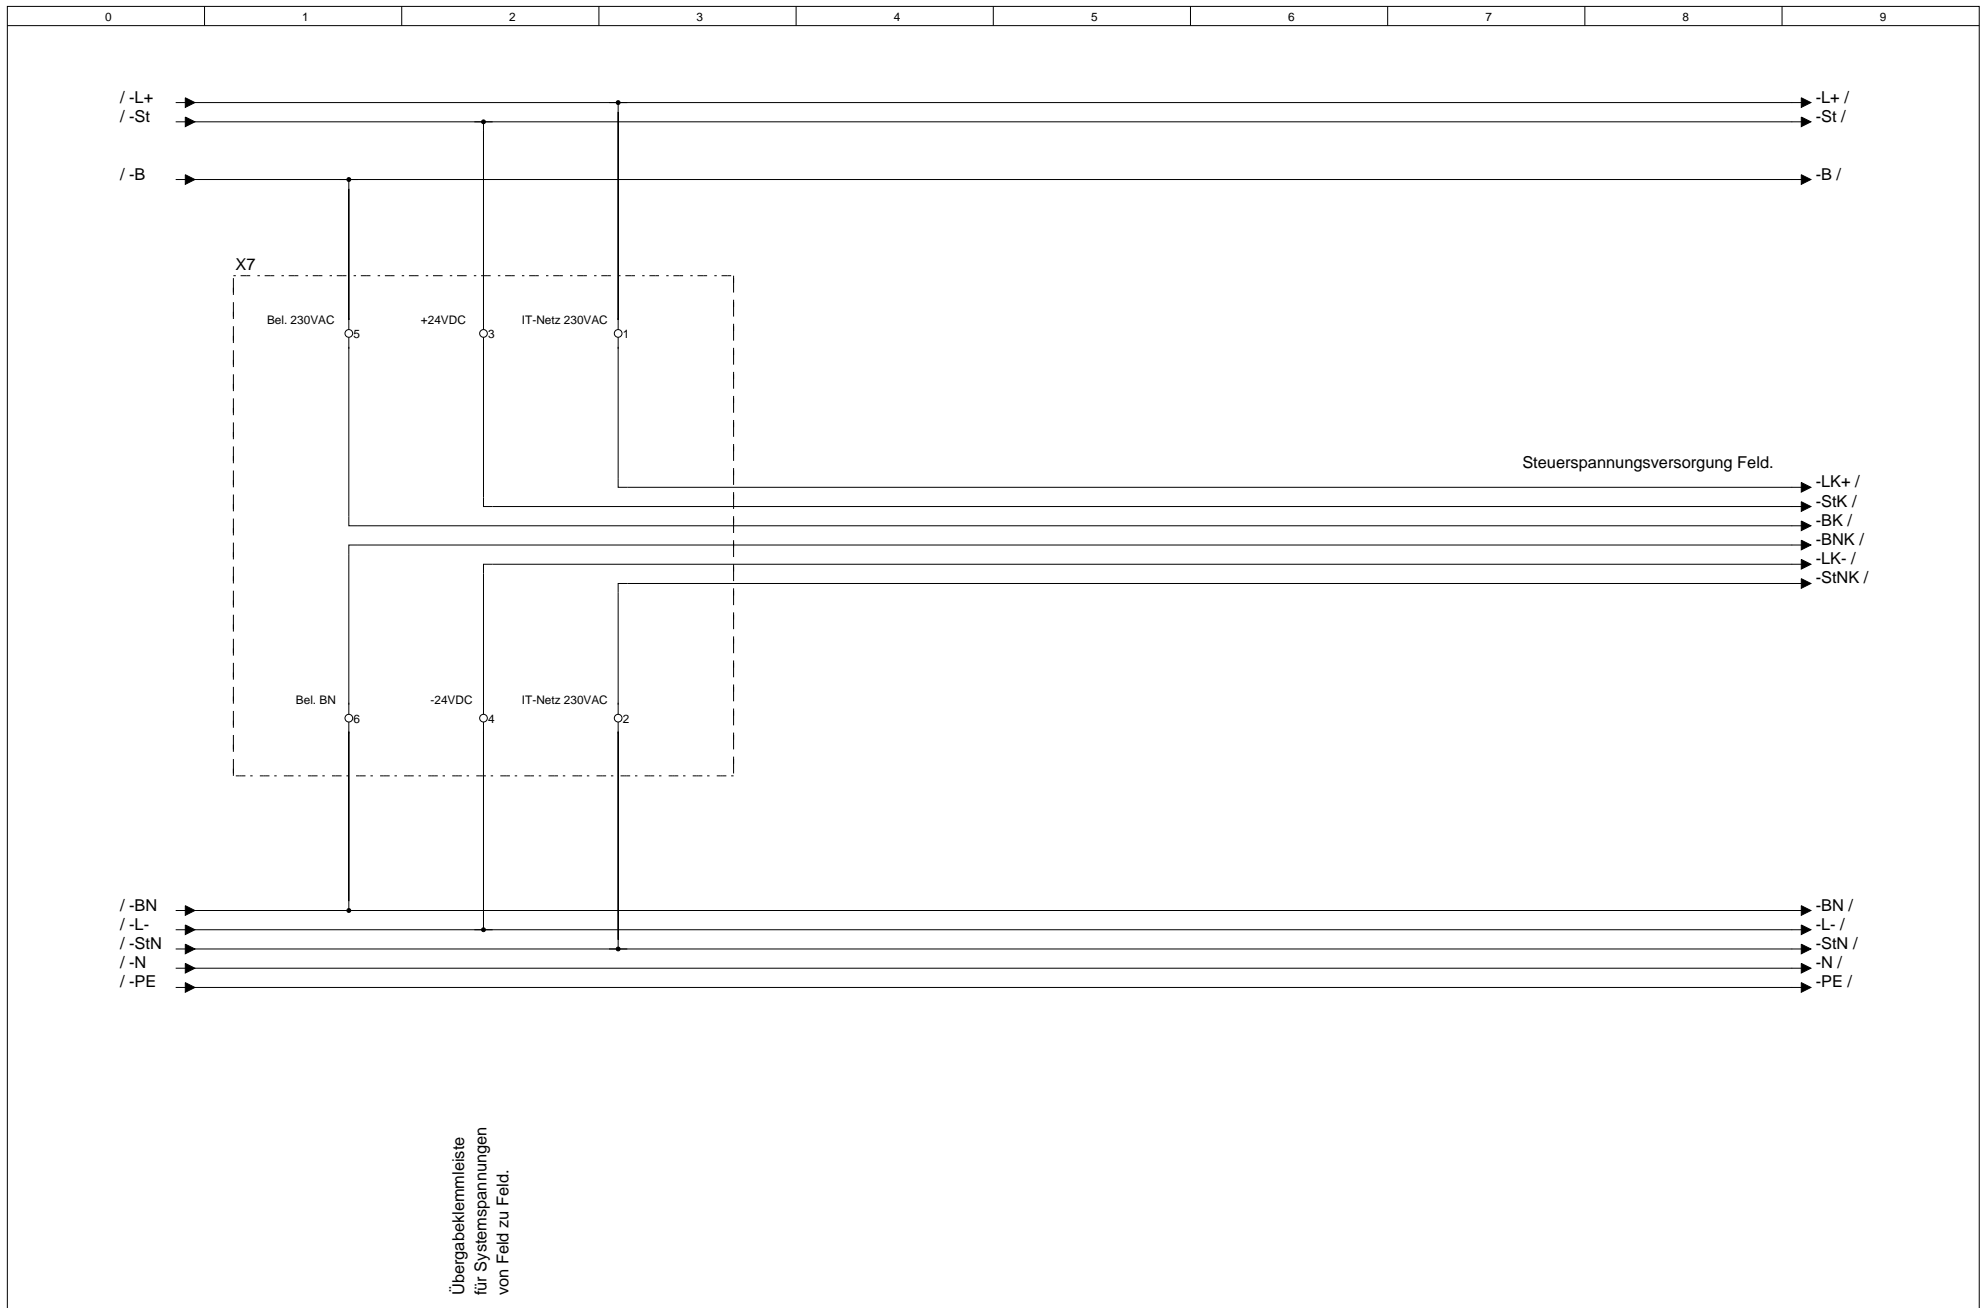

Übergabeklemmleiste
für Systemspannungen
von Feld zu Feld.

			Datum		MOSTec GbR Wyhraer Str.36 04552 Neukirchen	Telefon.: 03433-903498	Kundenname.: MOSTec GbR	Projektname.: Musteranlage	Feld Nr.: 2	Baugruppenebene.: 0	= F2 + M0
			Bearb.	null		e-Mail.: info@mostec.de	Verteilerkurzbezeichnung.: UV1	Verteilerlangbezeichnung.: Kellergeschoss	Baugruppenbezeichnung.: Feldversorgung Feld 2		
Änderung	Datum	Name	Norm			Urspr.	Ers. f.	Ers. d.			

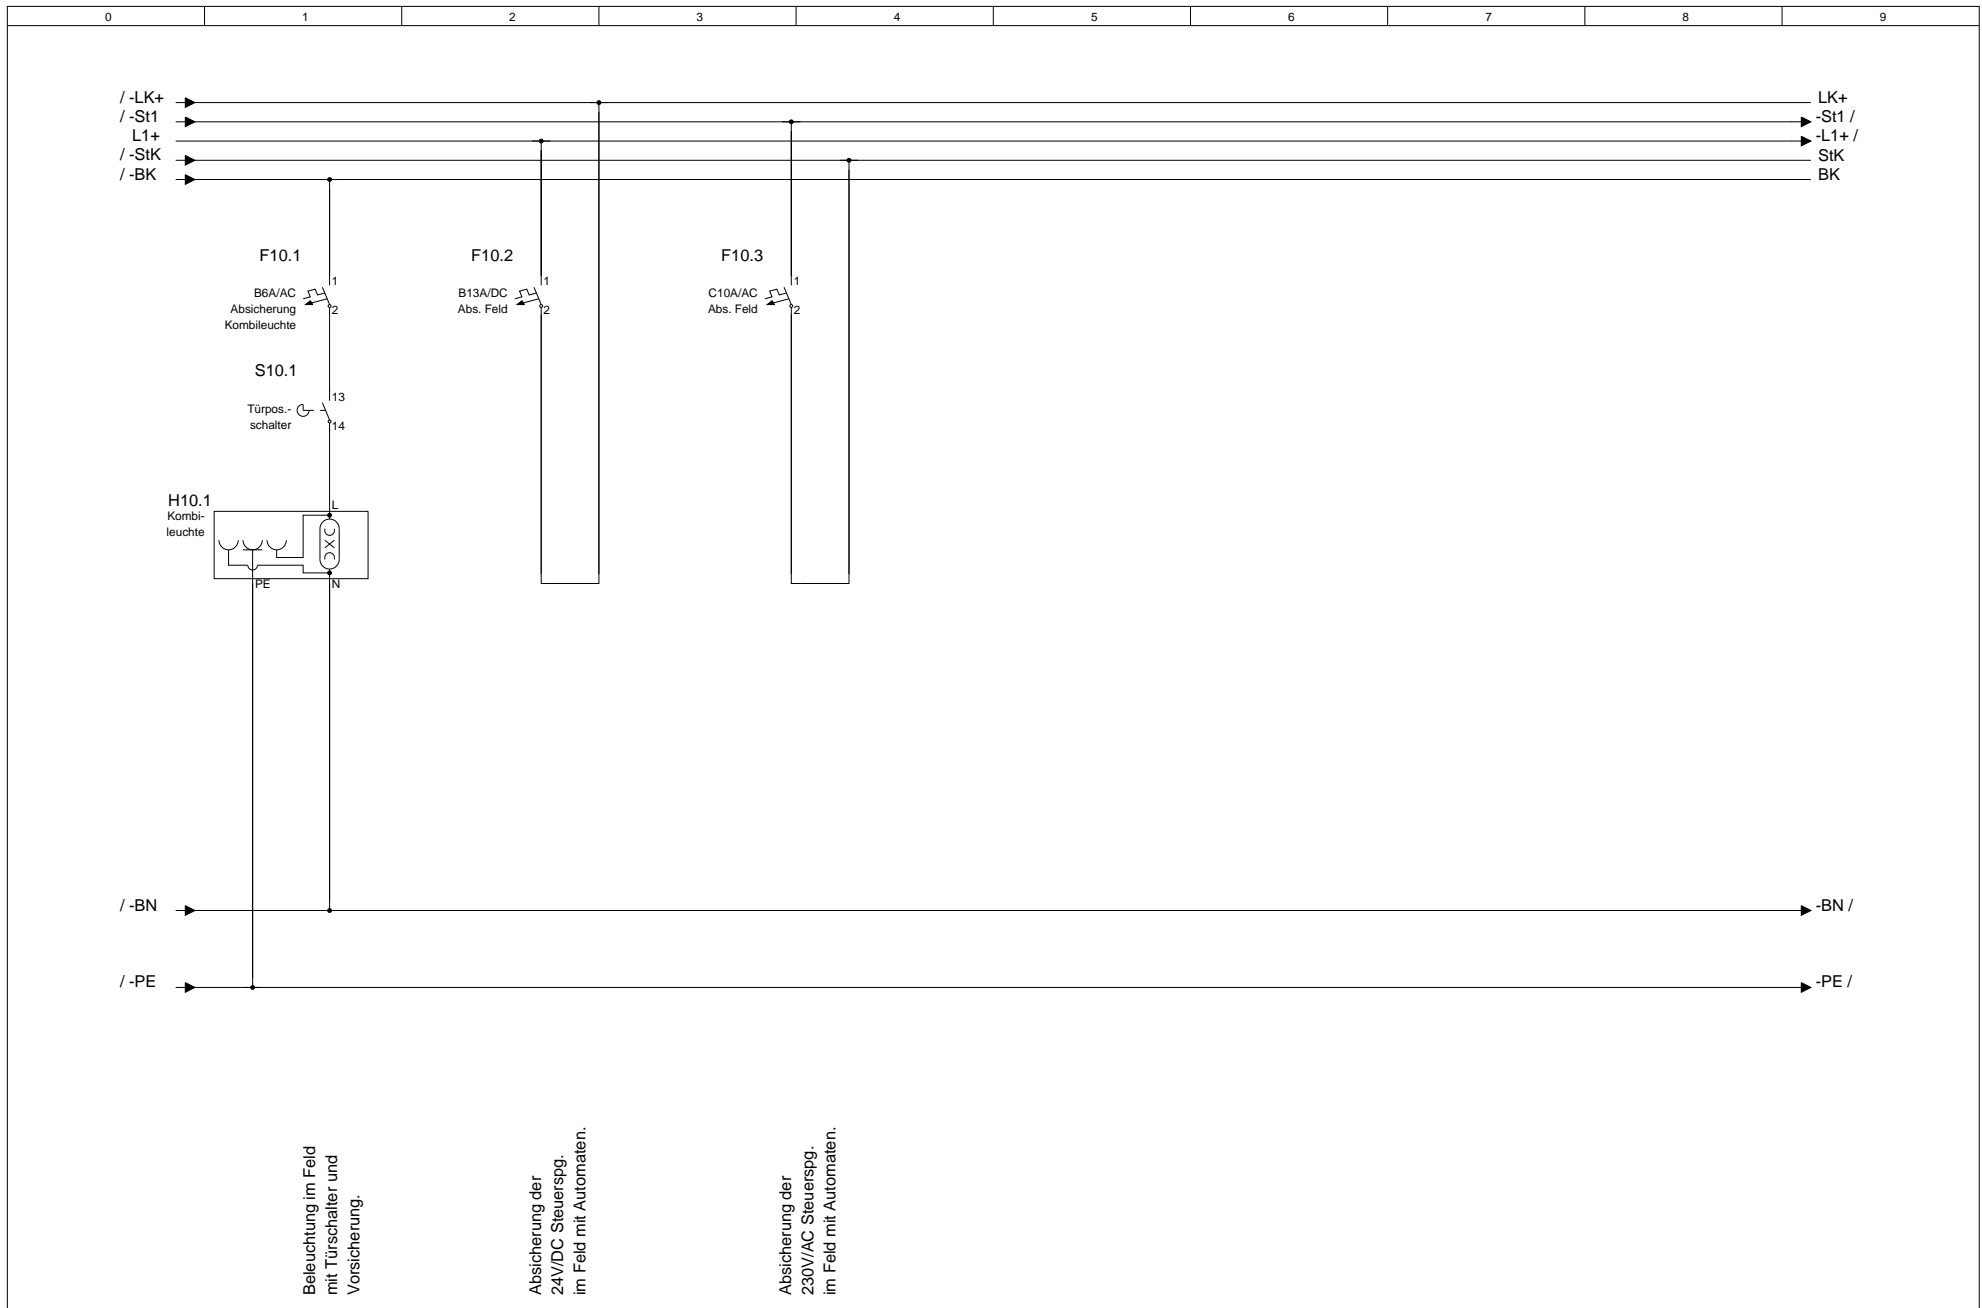


Beleuchtung im Feld
mit Türschalter und
Vorsicherung.


Absicherung der
24V/DC Steuerspg.
im Feld mit Automaten.

Absicherung der
230V/AC Steuerspg.
im Feld mit Automaten.


			Datum		MOSTec GbR	Telefon.: 03433-903498	Kundenname.:	Projektname.:	Feld Nr.:	Baugruppenebene.:	= F2
			Bearb.	null	Wyhraer Str.36	Telefax.: 03433-906538	MOSTec GbR	Musteranlage	2	0	+ M0
			Gepr.		04552 Neukirchen	e-Mail.: info@mostec.de	Verteilerkurzbezeichnung.:	Verteilerlangbezeichnung.:	Baugruppenbezeichnung.:		Blatt 13
Änderung	Datum	Name	Norm		Urspr.	Ers. f.	Ers. d.	UV1	Kellergeschoss	Schaltschrank-Beleuchtung Feld 2	von Bl.

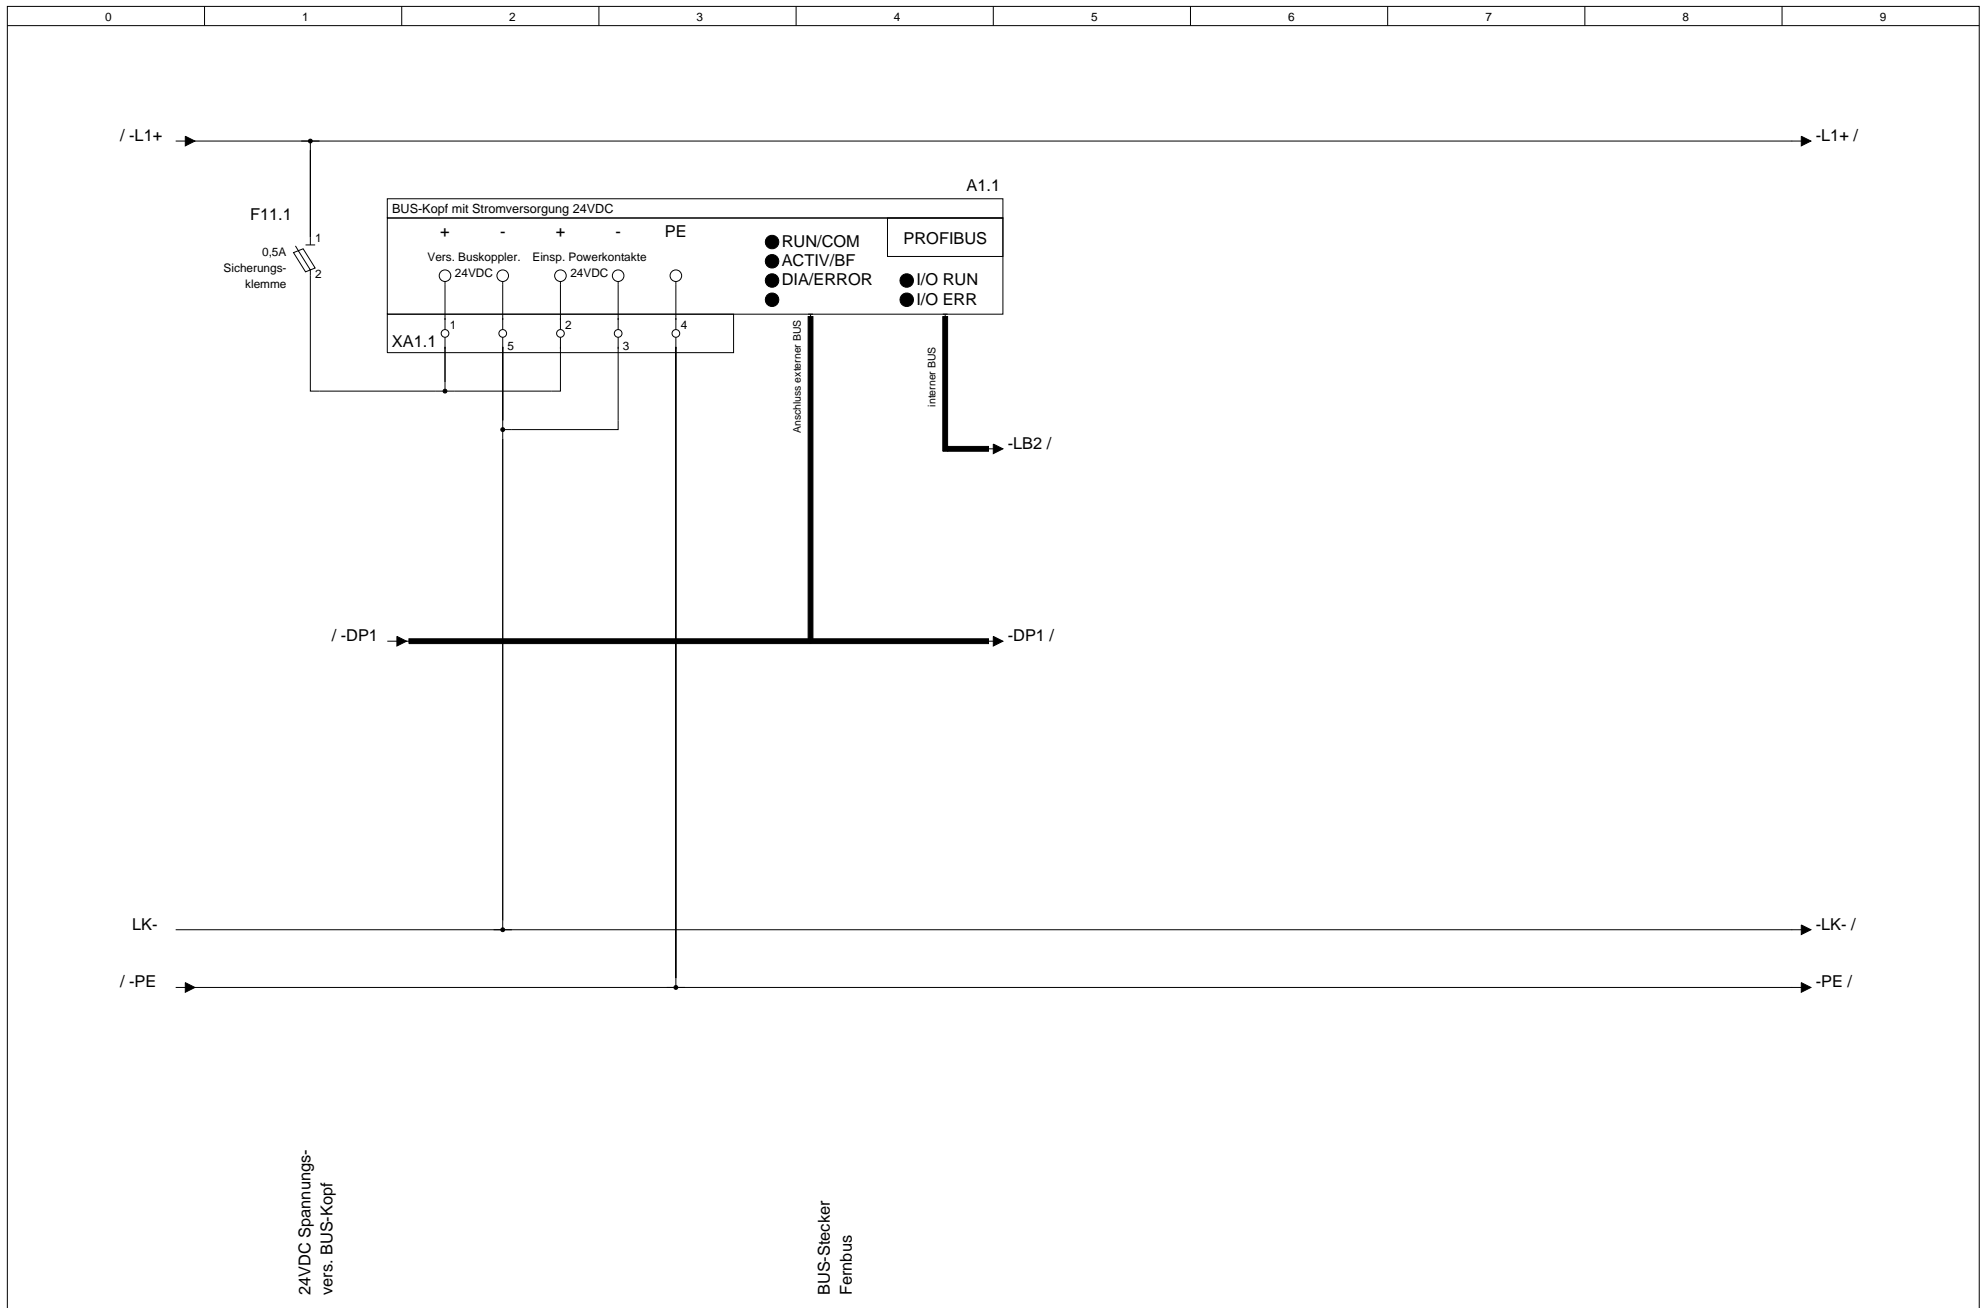


			Datum		MOStec GbR Wyhraer Str.36 04552 Neukirchen	Telefon.: 03433-903498	Kundenname.: MOStec GbR	Projektname.: Musteranlage	Feld Nr.: 2	Baugruppenebene.: 0	= F2 + M0	
			Bearb	null			e-Mail.: info@mostec.de	Verteilerlangbezeichnung.: Kellergeschoss	Baugruppenbezeichnung.: Bus-Modul Kopfstation Feld 2			Blatt 14
Änderung	Datum	Name	Norm			Urspr.	Ers. f.	Ers. d.	UV1			von

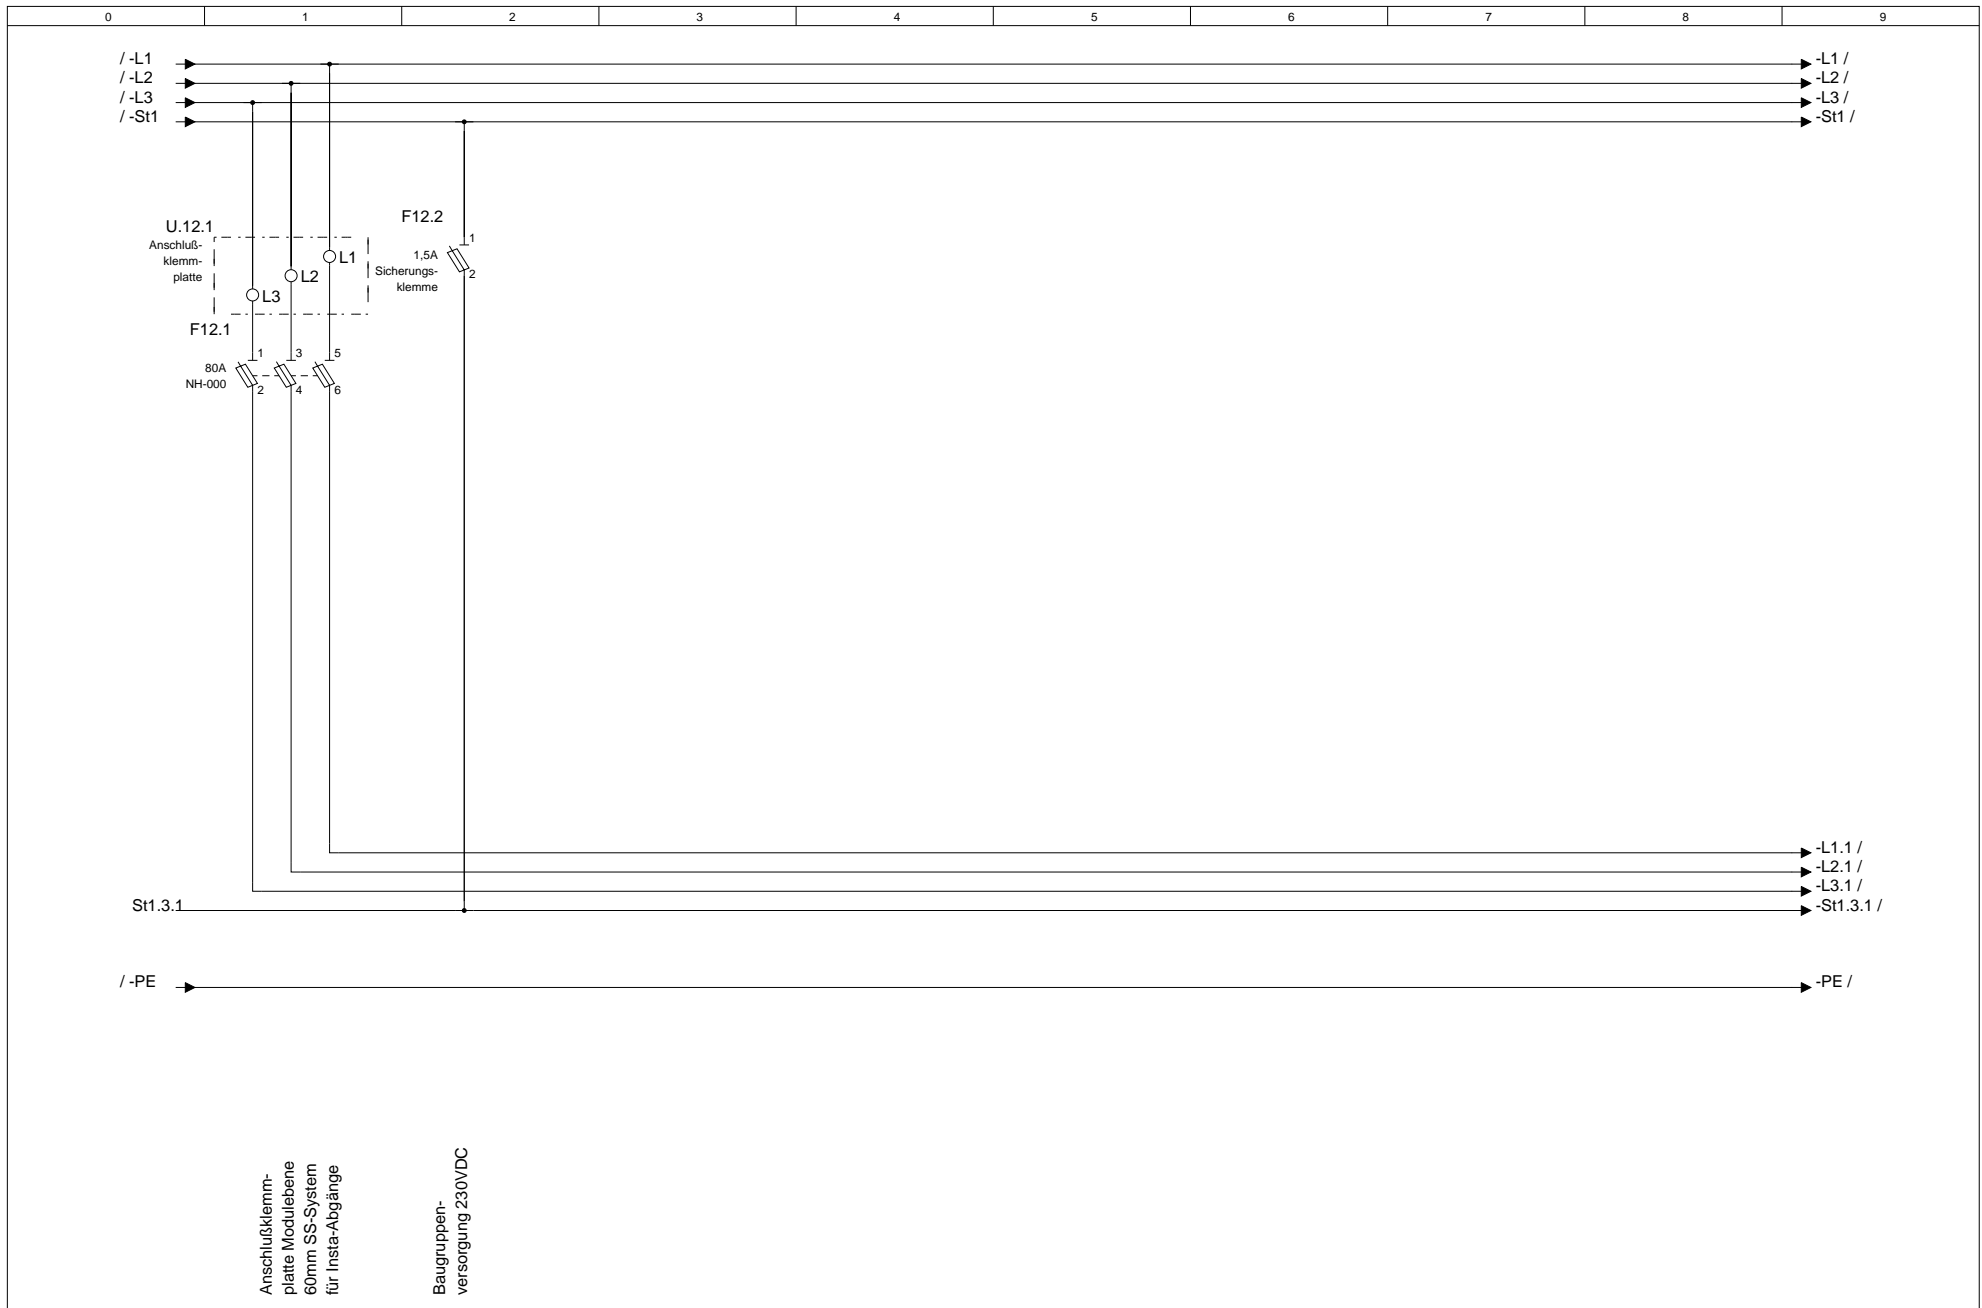


			Datum		MOStec GbR Wyhraer Str.36 04552 Neukirchen	Telefon.: 03433-903498	Kundenname.: MOStec GbR	Projektname.: Musteranlage	Feld Nr.: 2	Baugruppenebene.: 1	= F2 + M1
			Bearb.	null		e-Mail.: info@mostec.de	Verteilerlangbezeichnung.: UV1	Verteilerlangbezeichnung.: Kellergeschoss	Baugruppenbezeichnung.: Modulplatte 1		
Änderung	Datum	Name	Norm			Urspr.	Ers. f.	Ers. d.			

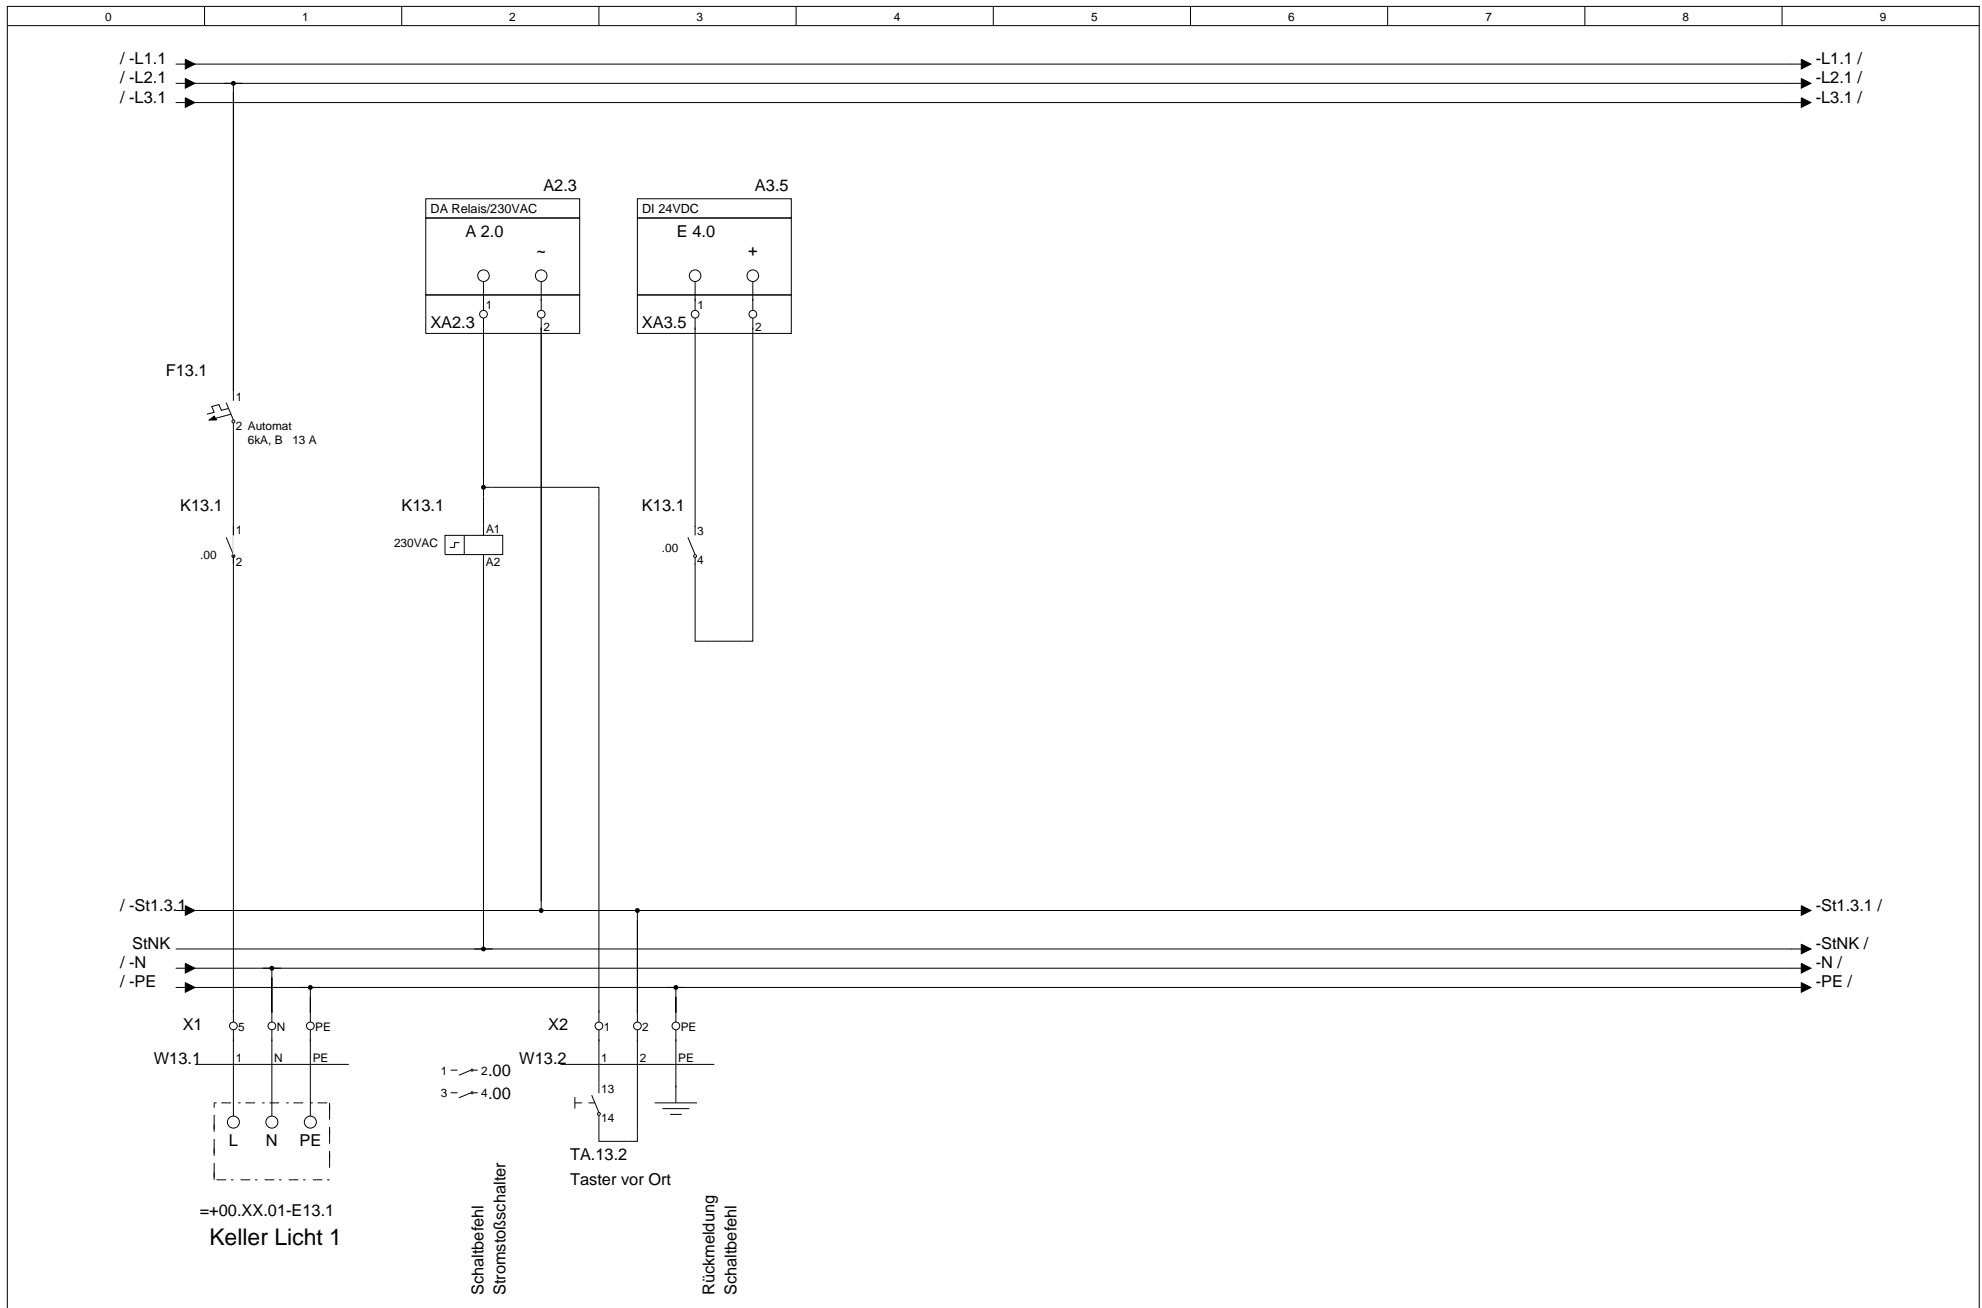


			Datum		MOStec GbR Wyhraer Str.36 04552 Neukirchen	Telefon.: 03433-903498	Kundenname.: MOStec GbR	Projektname.: Musteranlage	Feld Nr.: 2	Baugruppenebene.: 1	= F2
			Bearb.	null			Telefax.: 03433-906538	Verteilerlangbezeichnung.: Kellergeschoss		+ M1	
			Gepr.				e-Mail.: info@mostec.de	Baugruppenbezeichnung.: Keller Licht 1			
Änderung	Datum	Name	Norm		Urspr.	Ers. f.	Ers. d.	UV1			Blatt 16 von Bl.

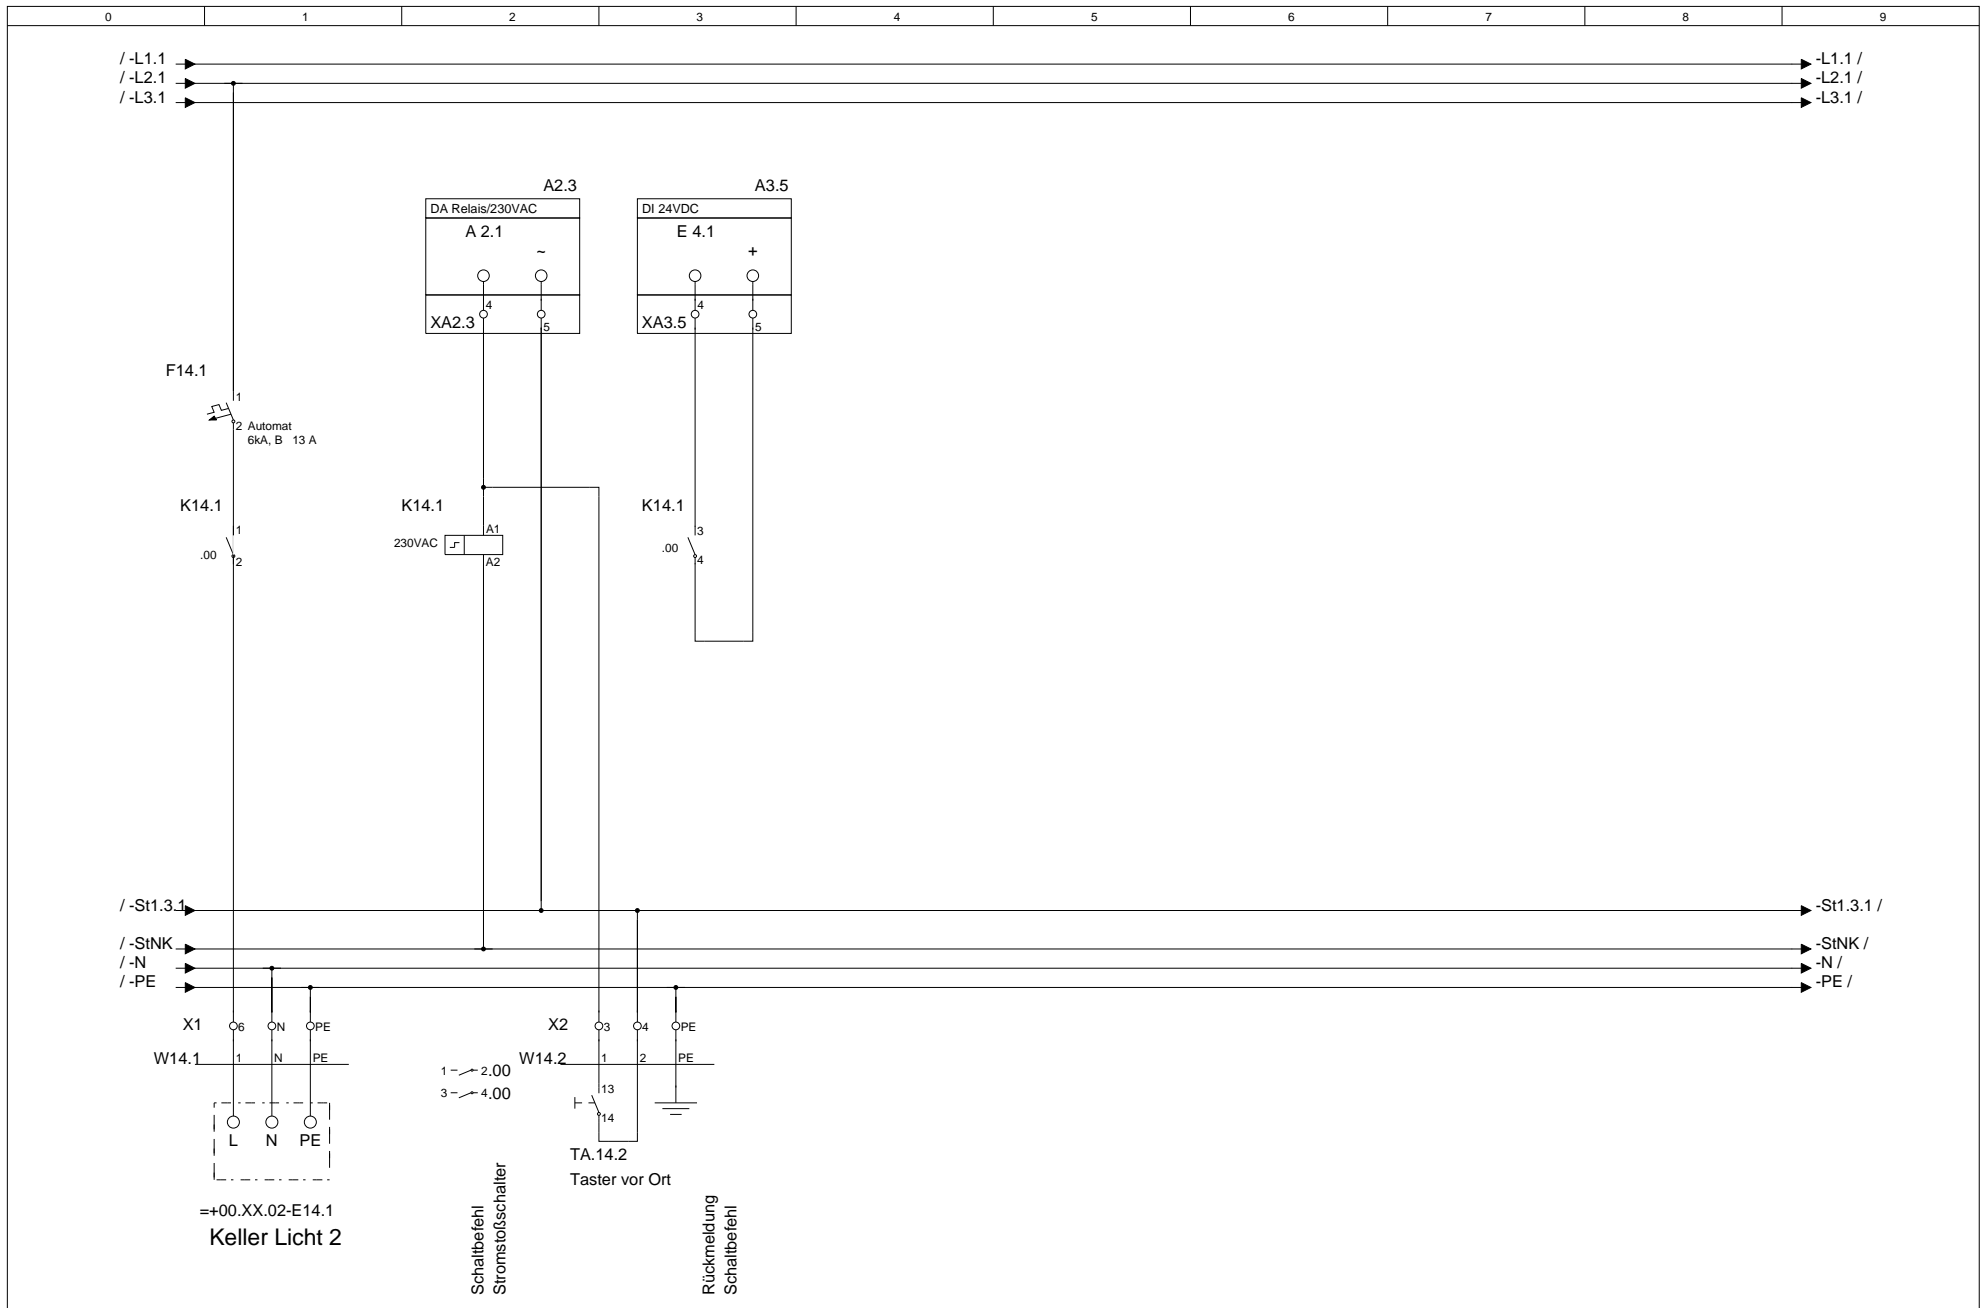


			Datum		MOStec GbR Wyhraer Str.36 04552 Neukirchen	Telefon.: 03433-903498	Kundenname.: MOStec GbR	Projektname.: Musteranlage	Feld Nr.: 2	Baugruppenebene.: 1	= F2
			Bearb.	null			Telefax.: 03433-906538	Verteilerlangbezeichnung.: Kellergeschoss		+ M1	
			Gepr.				e-Mail.: info@mostec.de		Baugruppenbezeichnung.: Keller Licht 2		
Änderung	Datum	Name	Norm		Urspr.	Ers. f.	Ers. d.	UV1			von Bl.

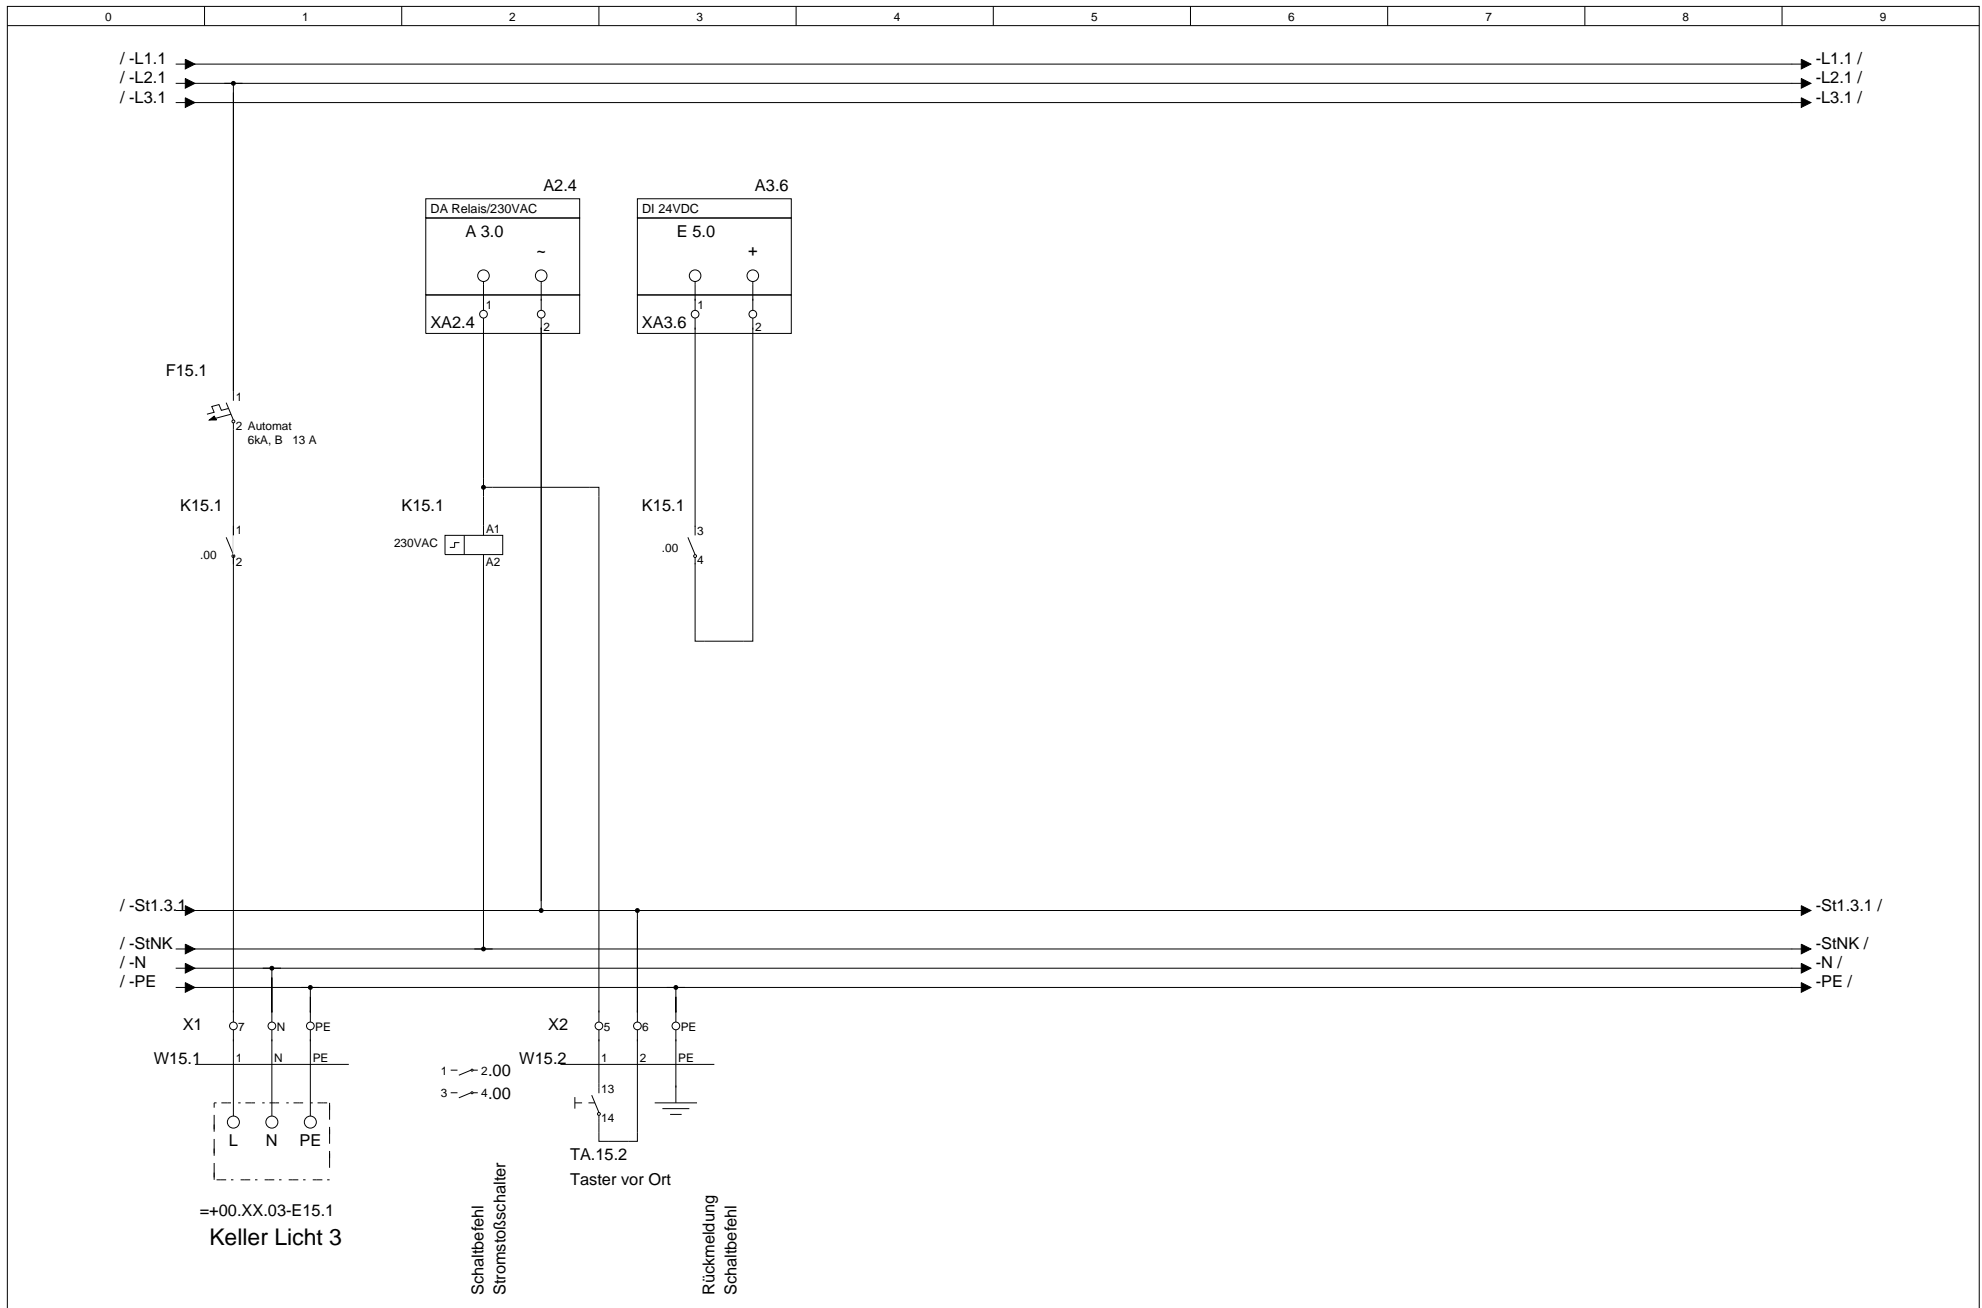


			Datum		MOStec GbR Wyhraer Str.36 04552 Neukirchen	Telefon.: 03433-903498	Kundenname.: MOStec GbR	Projektname.: Musteranlage	Feld Nr.: 2	Baugruppenebene.: 1	= F2 + M1
			Bearb.	null		e-Mail.: info@mostec.de	Verteilerlangbezeichnung.: Kellergeschoss	Baugruppenbezeichnung.: Keller Licht 3			
Änderung	Datum	Name	Norm			Urspr.	Ers. f.	Ers. d.	UV1		

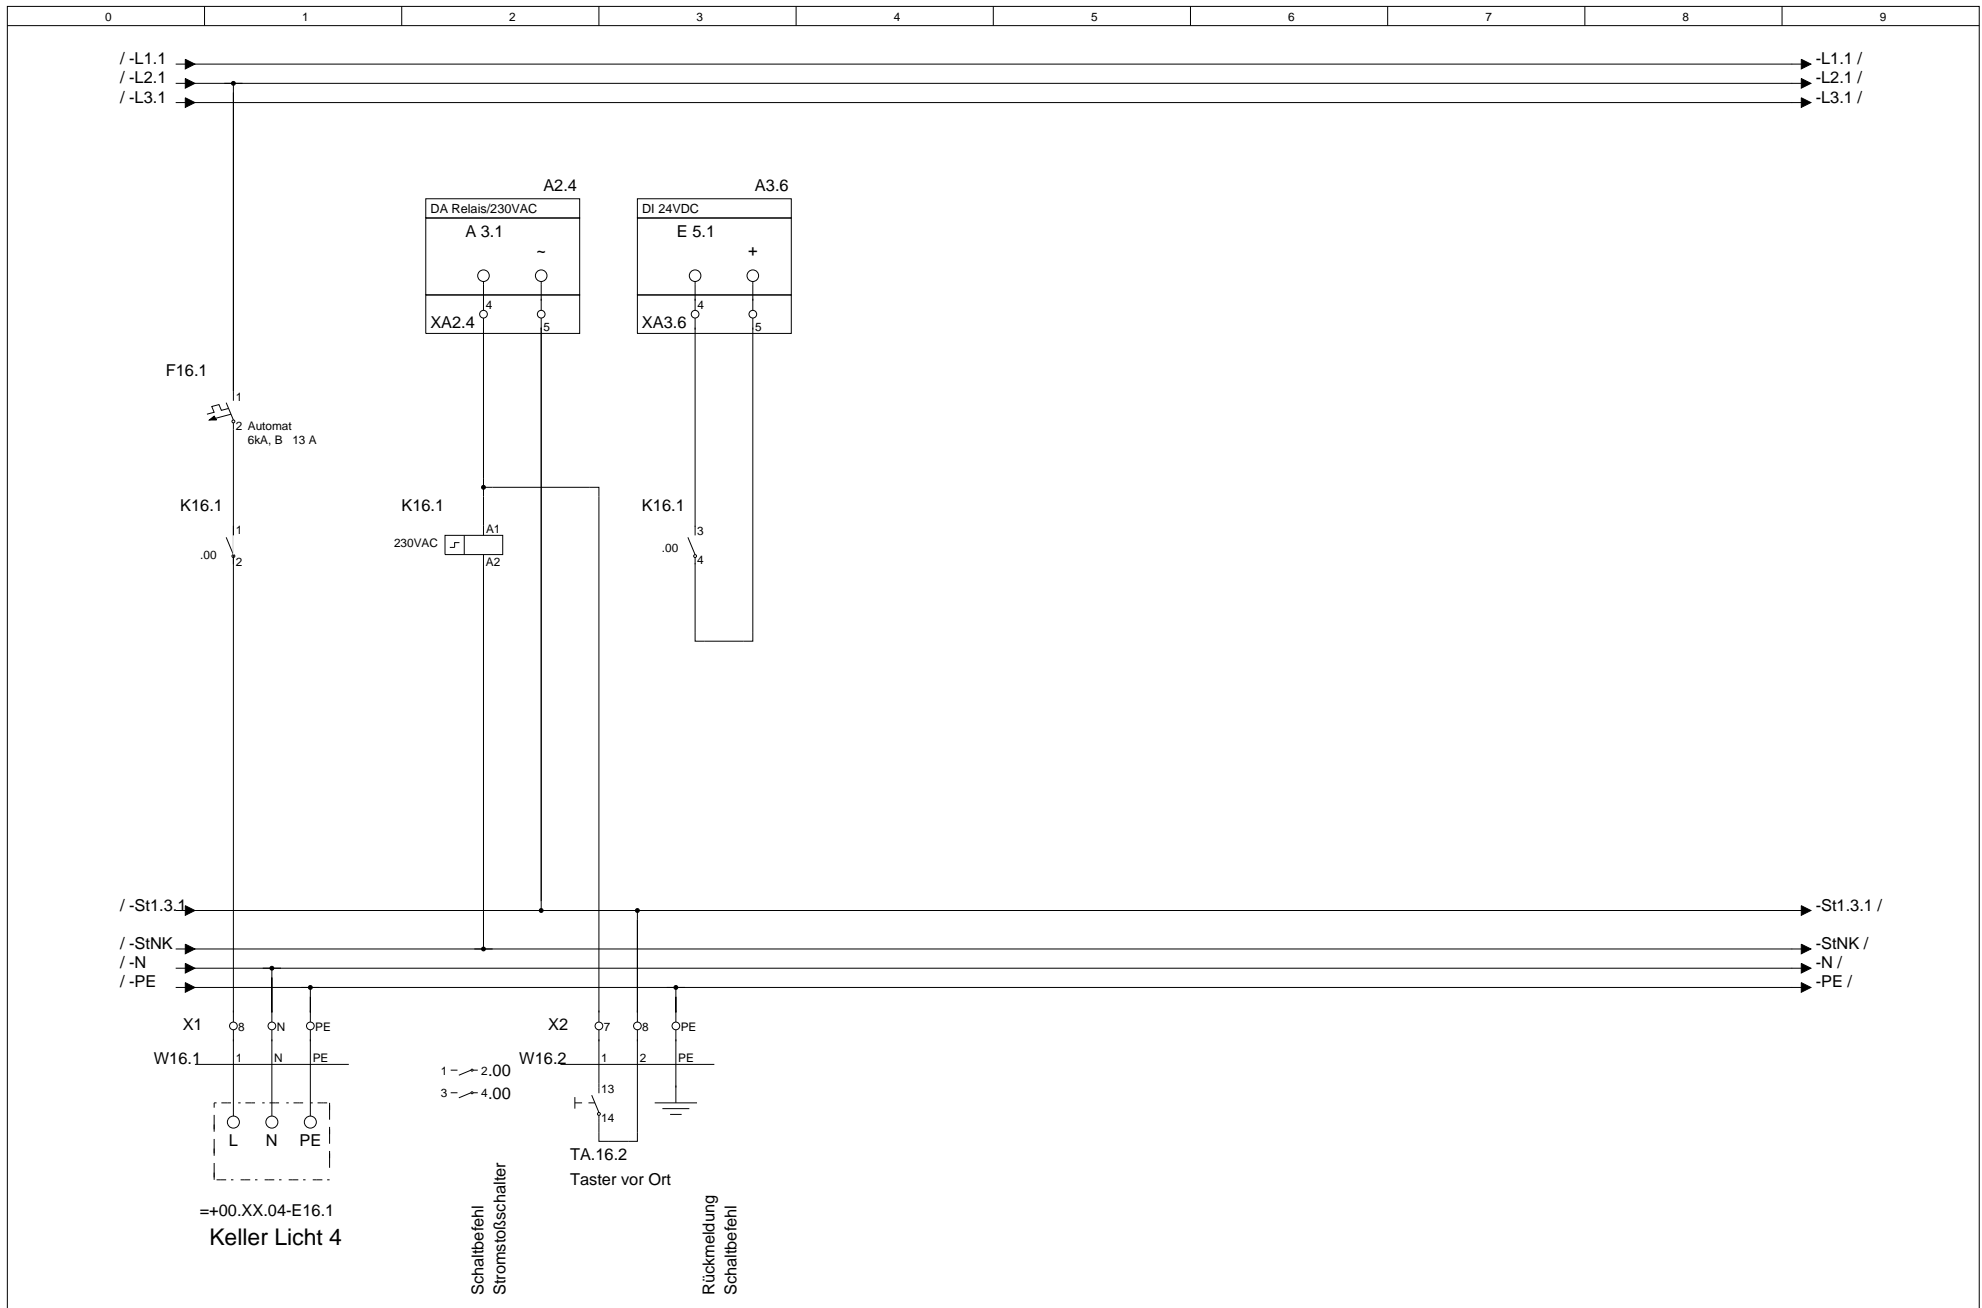


				MOStec GbR Wyhraer Str.36 04552 Neukirchen		Telefon.: 03433-903498 Telefax.: 03433-906538 e-Mail.: info@mostec.de		Kundenname.: MOStec GbR Verteilerkurzbezeichnung.: UV1		Projektname.: Musteranlage Verteilerlangbezeichnung.: Kellergeschoss		Feld Nr.: 2		Baugruppenebene.: 1		= F2 + M1	
Änderung				Datum		Name		Norm		Urspr.		Ers. f.		Ers. d.		Blatt 19 von Bl.	

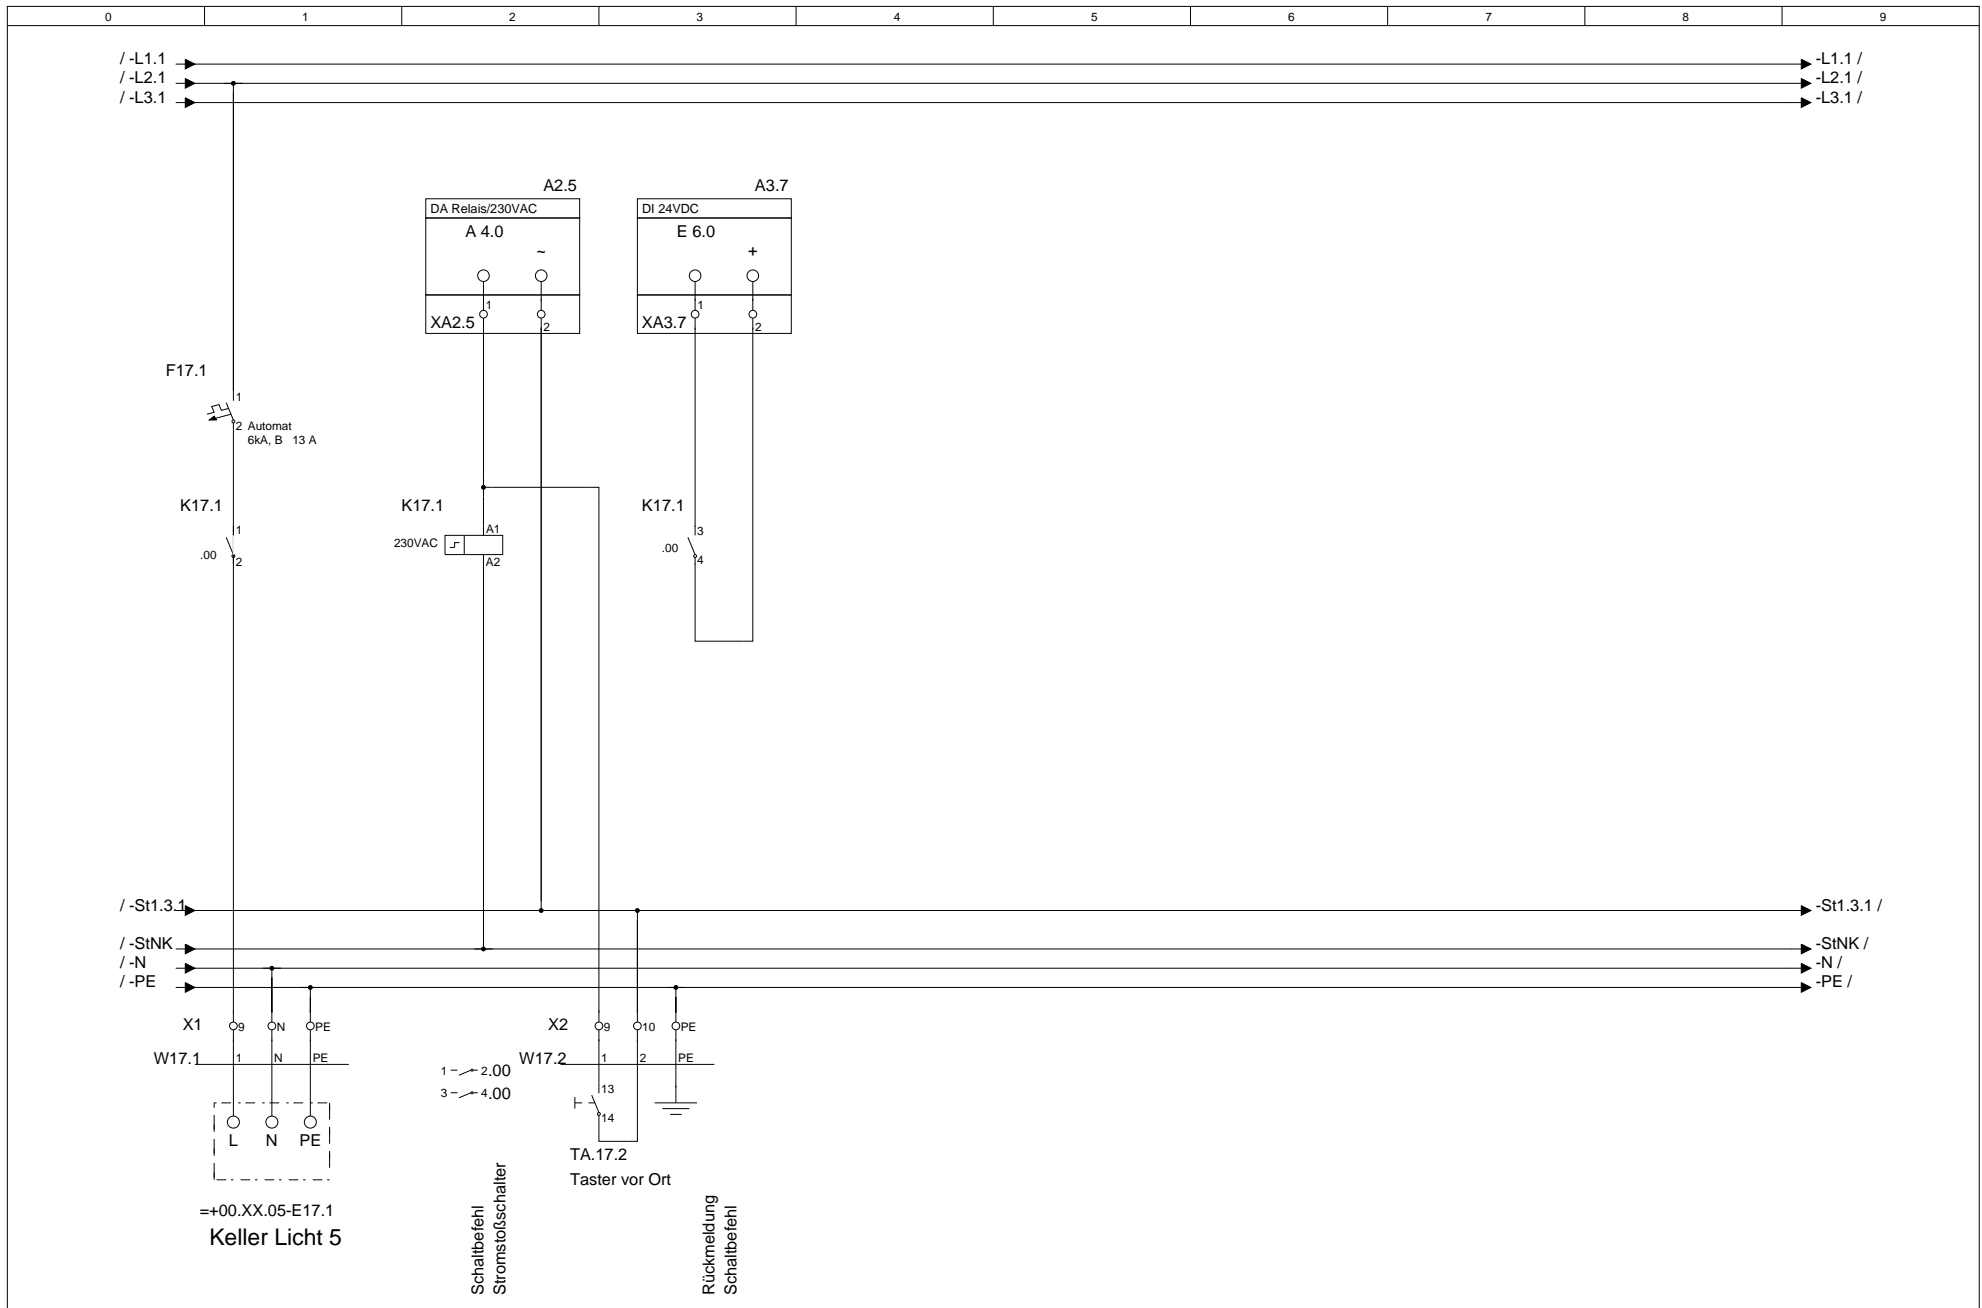


				MOStec GbR Wyhraer Str.36 04552 Neukirchen		Telefon.: 03433-903498 Telefax.: 03433-906538 e-Mail.: info@mostec.de		Kundenname.: MOStec GbR Verteilerkurzbezeichnung.: UV1		Projektname.: Musteranlage Verteilerlangbezeichnung.: Kellergeschoss		Feld Nr.: 2 Baugruppenbezeichnung.: Keller Licht 5		Baugruppenebene.: 1 = F2 + M1	
Änderung	Datum	Name	Norm	Urspr.	Ers. f.	Ers. d.								Blatt 20 von	Bl.

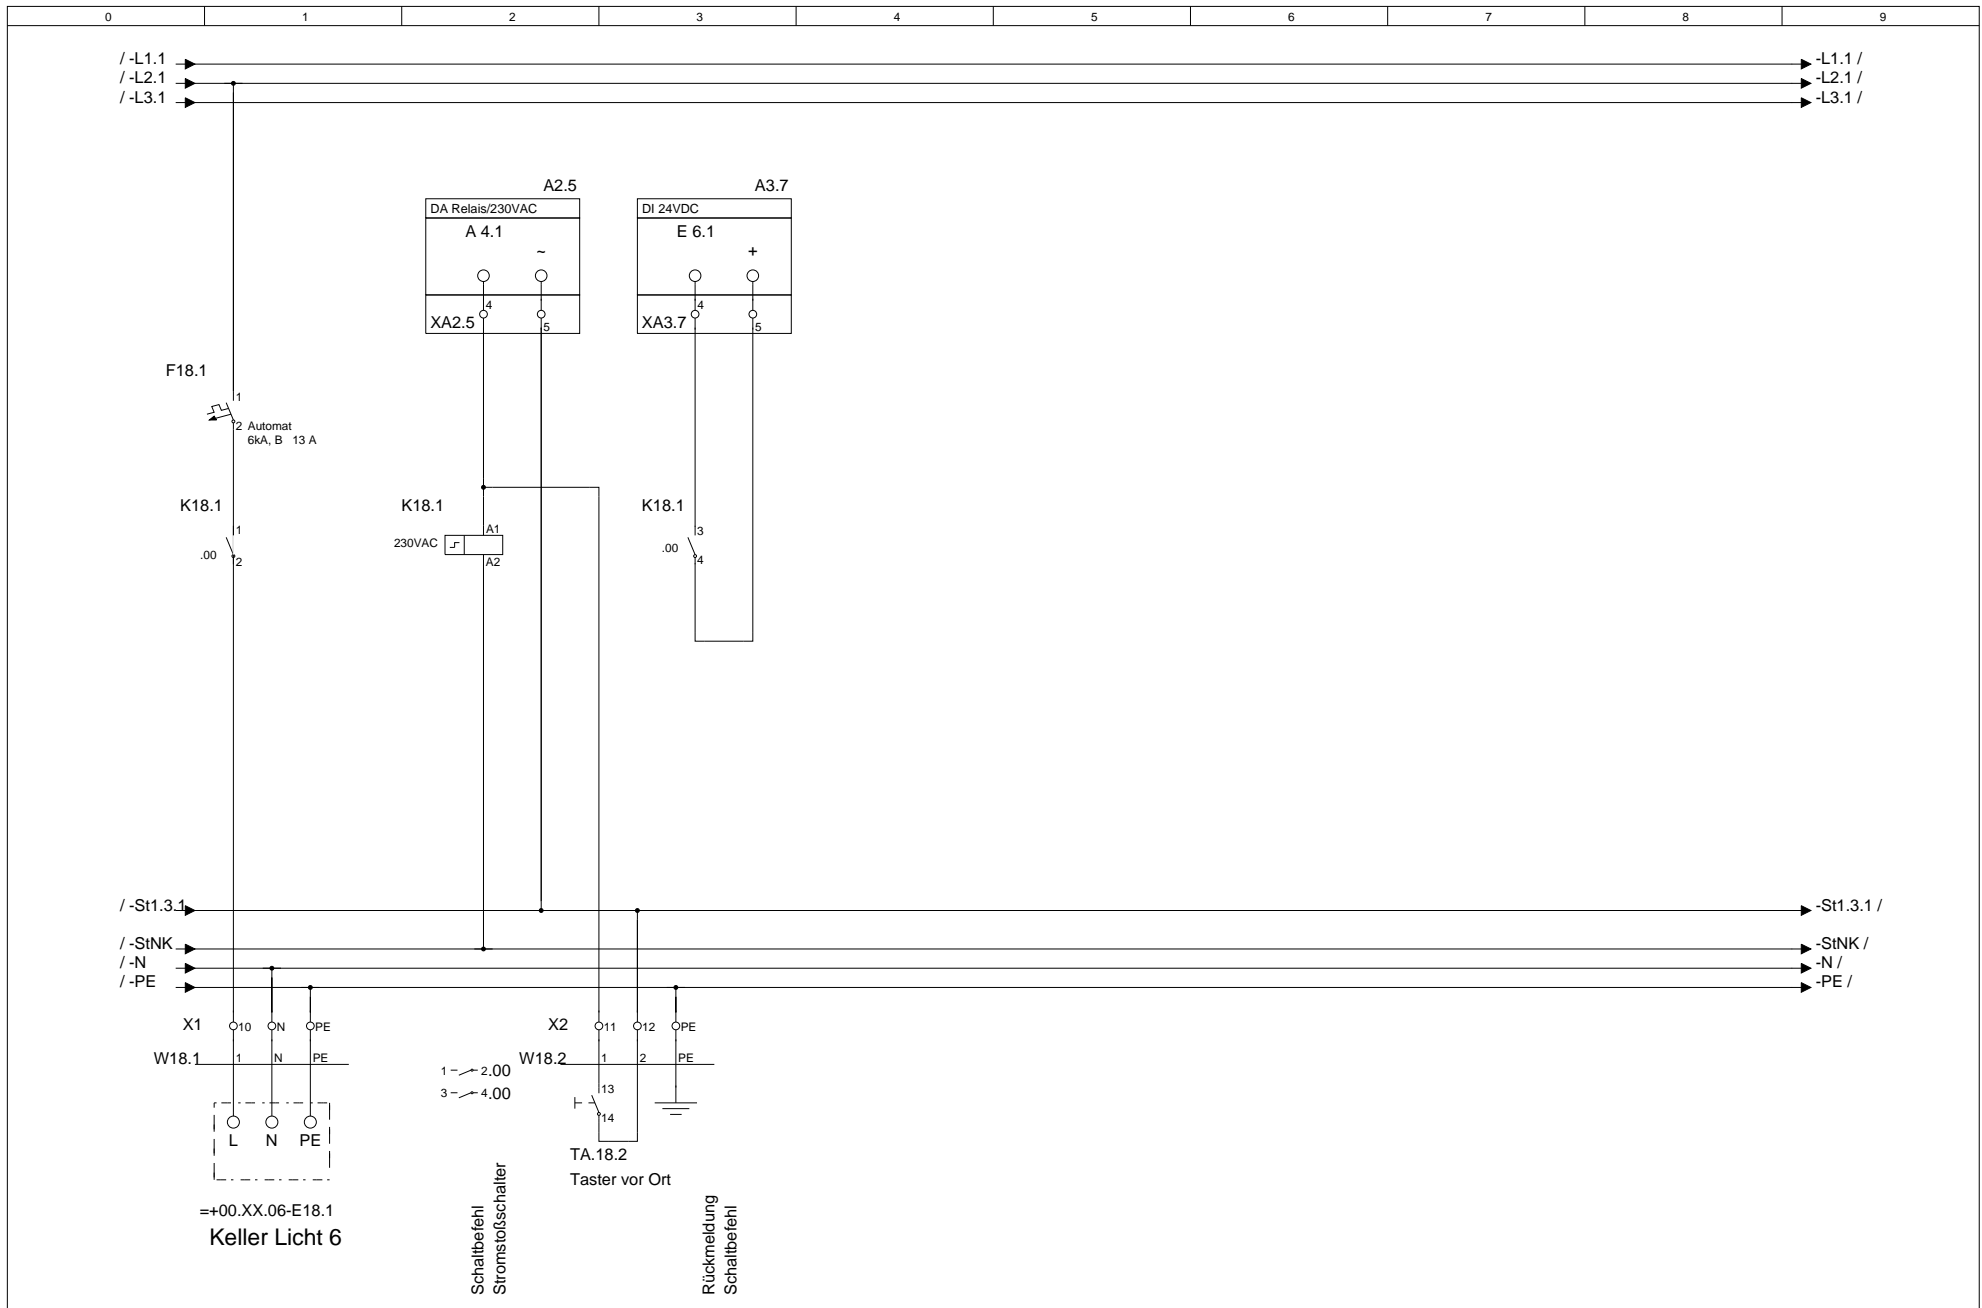


			Datum		MOStec GbR Wyhraer Str.36 04552 Neukirchen	Telefon.: 03433-903498	Kundenname.: MOStec GbR	Projektname.: Musteranlage	Feld Nr.: 2	Baugruppenebene.: 1	= F2 + M1
			Bearb.	null		e-Mail.: info@mostec.de	Verteilerlangbezeichnung.: Kellergeschoss	Baugruppenbezeichnung.: Keller Licht 6			
Änderung	Datum	Name	Norm	Urspr.		Ers. f.	Ers. d.	UV1			

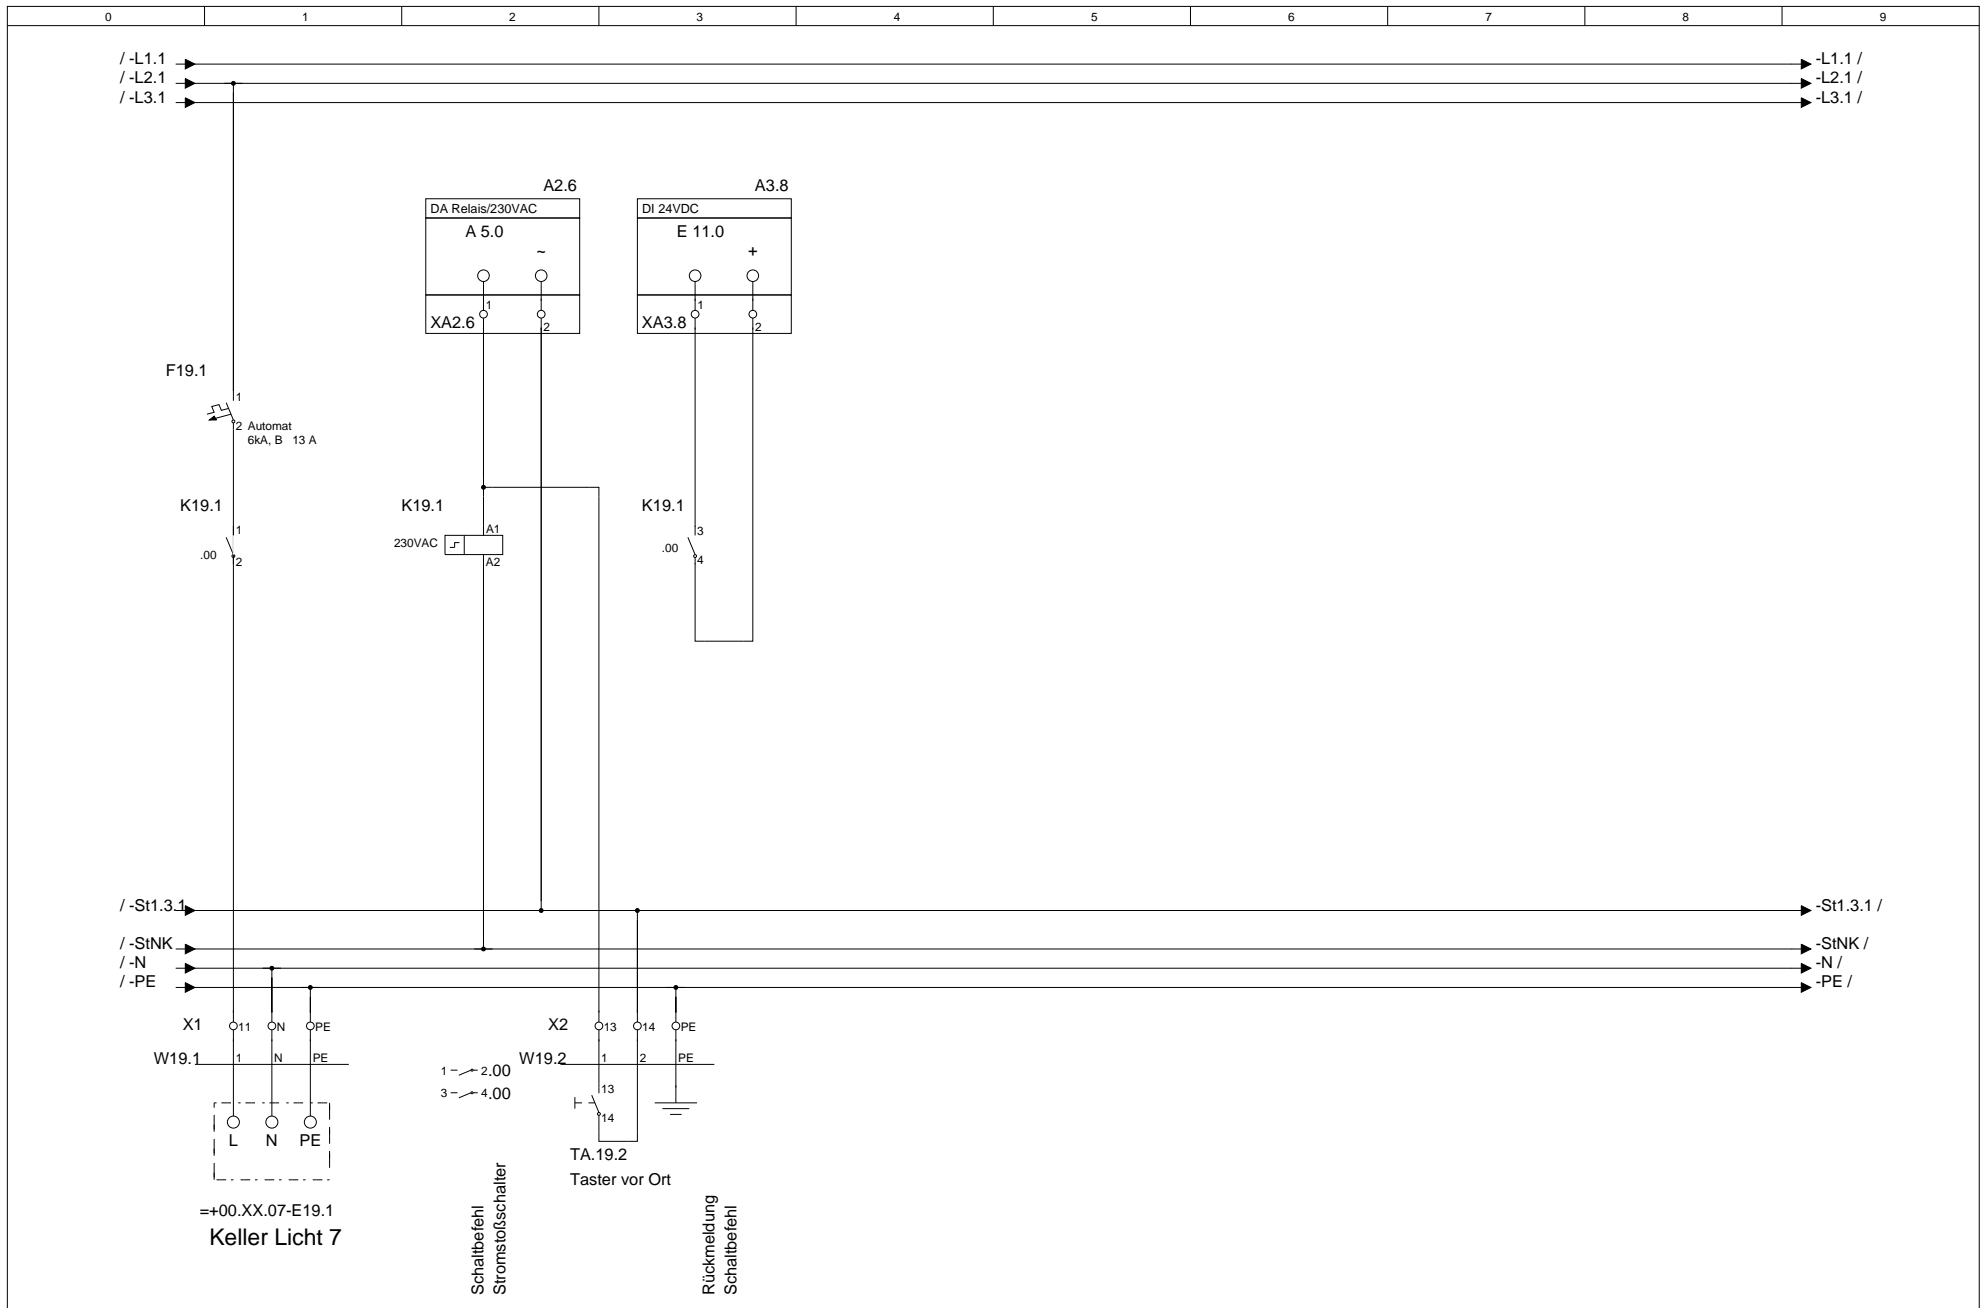


			Datum		MOStec GbR Wyhraer Str.36 04552 Neukirchen	Telefon.: 03433-903498	Kundenname.: MOStec GbR	Projektname.: Musteranlage	Feld Nr.: 2	Baugruppenebene.: 1	= F2 + M1
			Bearb.	null		e-Mail.: info@mostec.de	Verteilerlangbezeichnung.: Kellergeschoss	Baugruppenbezeichnung.: Keller Licht 7			
Änderung	Datum	Name	Norm			Urspr.	Ers. f.	Ers. d.	UV1		

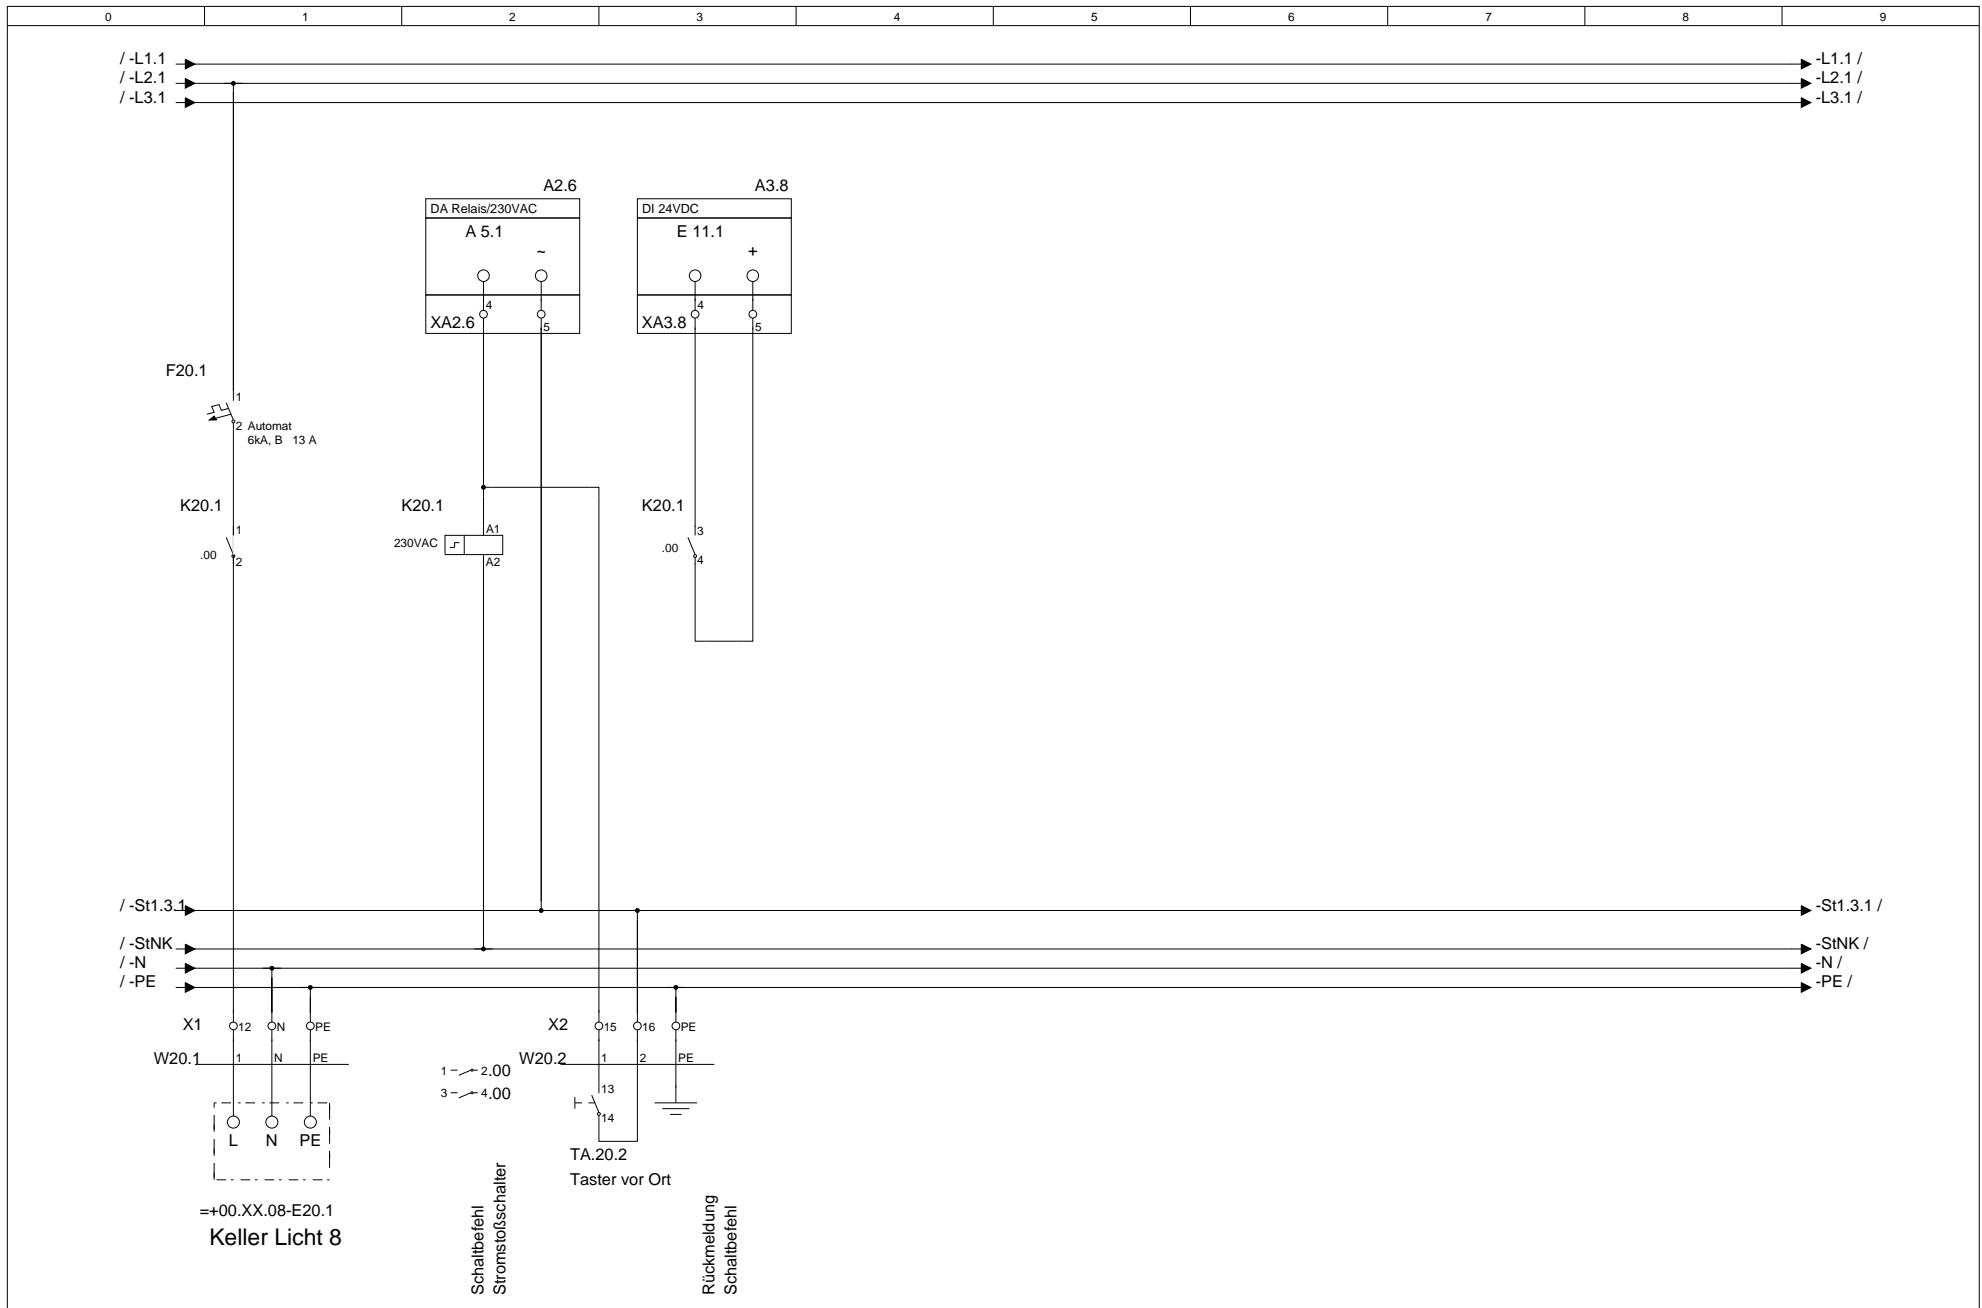


			Datum		MOStec GbR Wyhraer Str.36 04552 Neukirchen	Telefon.: 03433-903498	Kundenname.: MOStec GbR	Projektname.: Musteranlage	Feld Nr.: 2	Baugruppenebene.: 1	= F2
			Bearb.	null			Telefax.: 03433-906538	Verteilerlangbezeichnung.: Kellergeschoss	Baugruppenbezeichnung.: Keller Licht 8	+ M1	
			Gepr.				e-Mail.: info@mostec.de				
Änderung	Datum	Name	Norm		Urspr.	Ers. f.	Ers. d.	UV1			Blatt 23 von Bl.

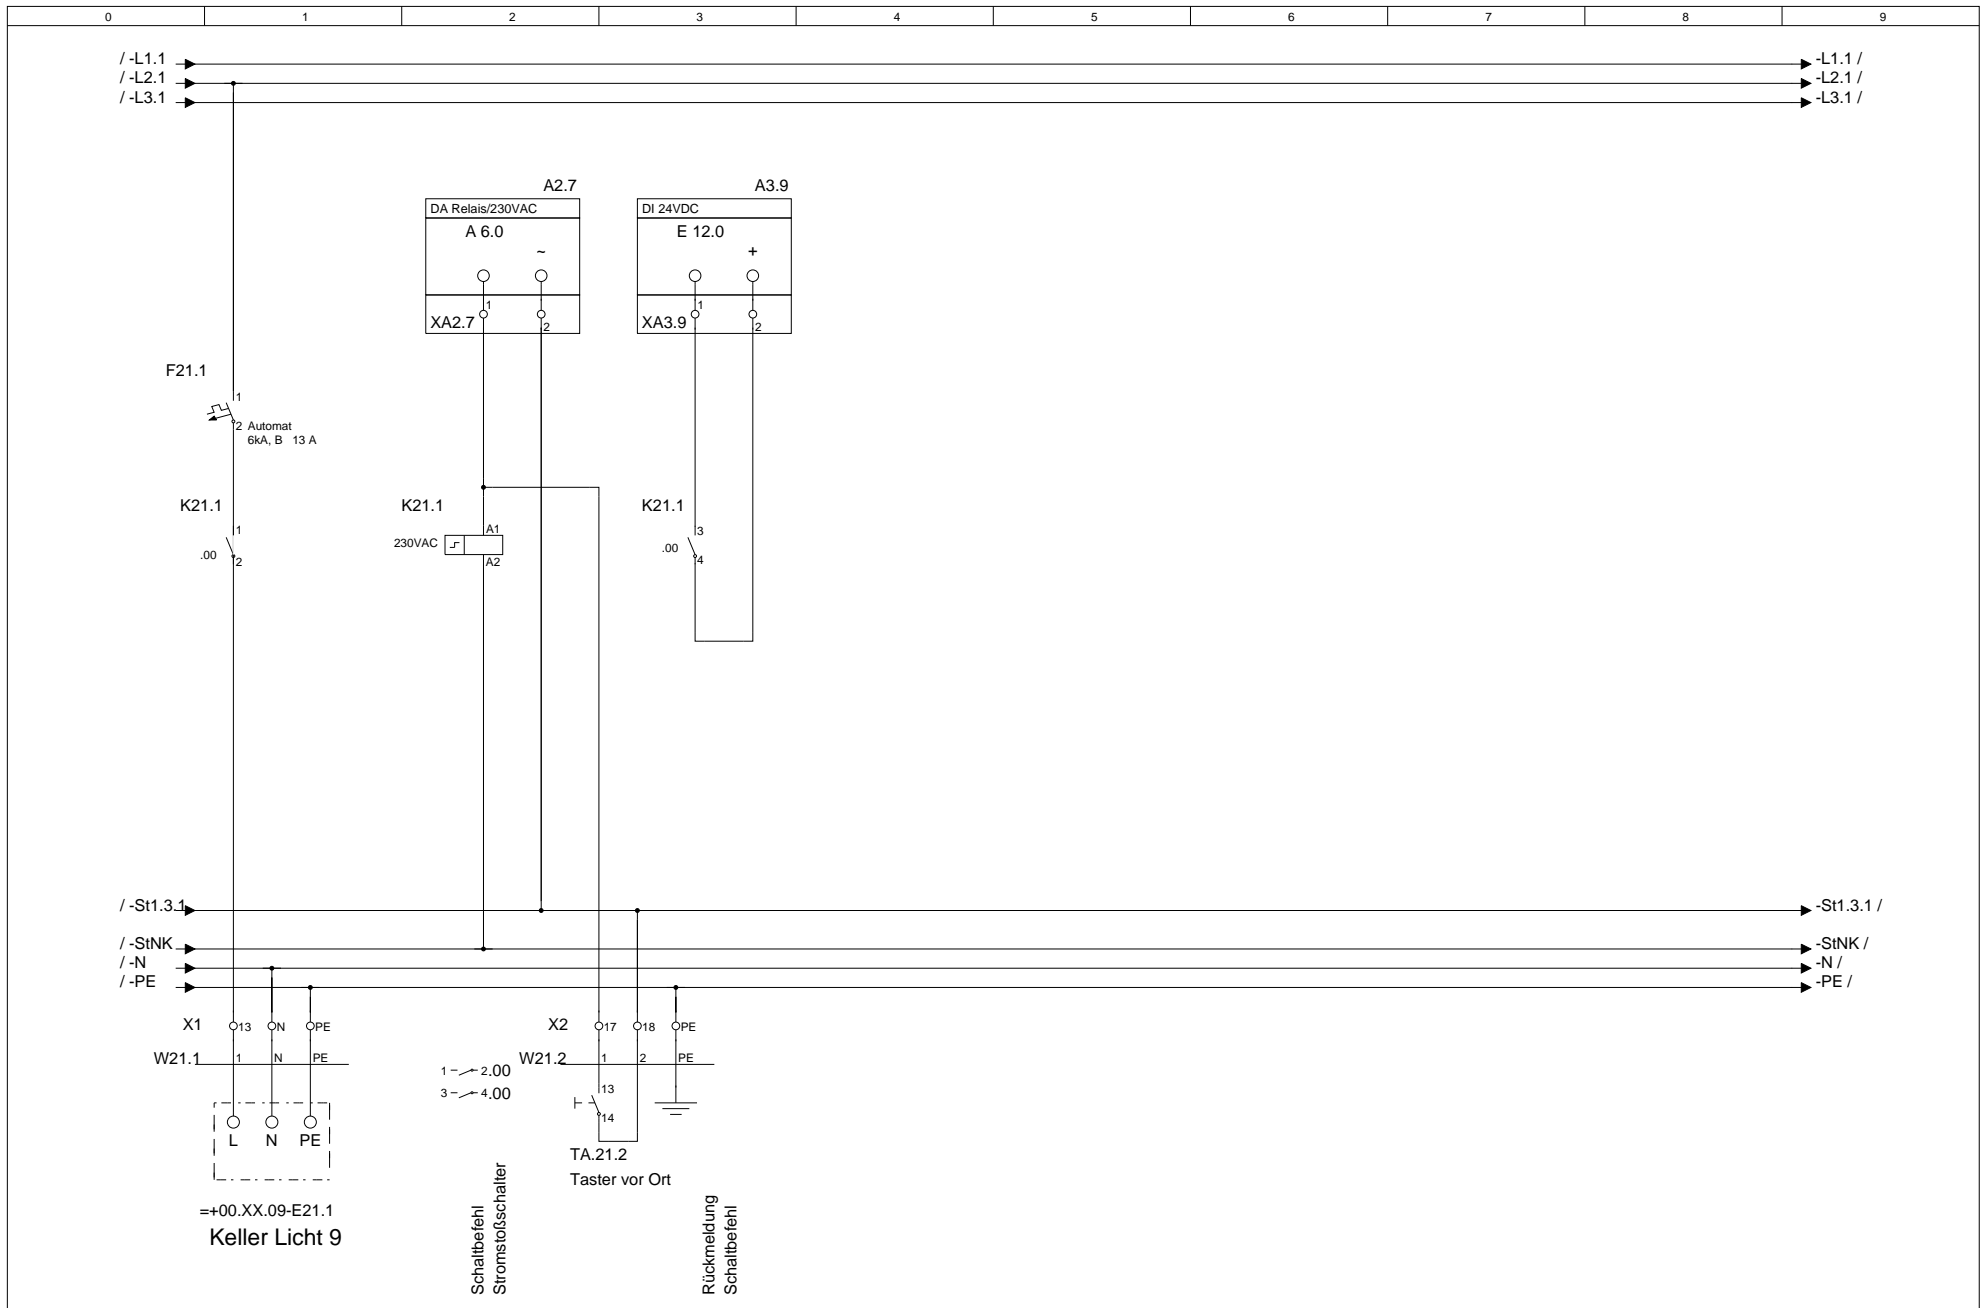

			Datum		MOStec GbR Wyhraer Str.36 04552 Neukirchen	Telefon.: 03433-903498	Kundenname.: MOStec GbR	Projektname.: Musteranlage	Feld Nr.: 2	Baugruppenebene.: 1	= F2
			Bearb.	null		e-Mail.: info@mostec.de	Verteilerlangbezeichnung.: Kellergeschoss	Baugruppenbezeichnung.: Keller Licht 9	+ M1		
Änderung	Datum	Name	Norm			Urspr.	Ers. f.	Ers. d.	UV1		

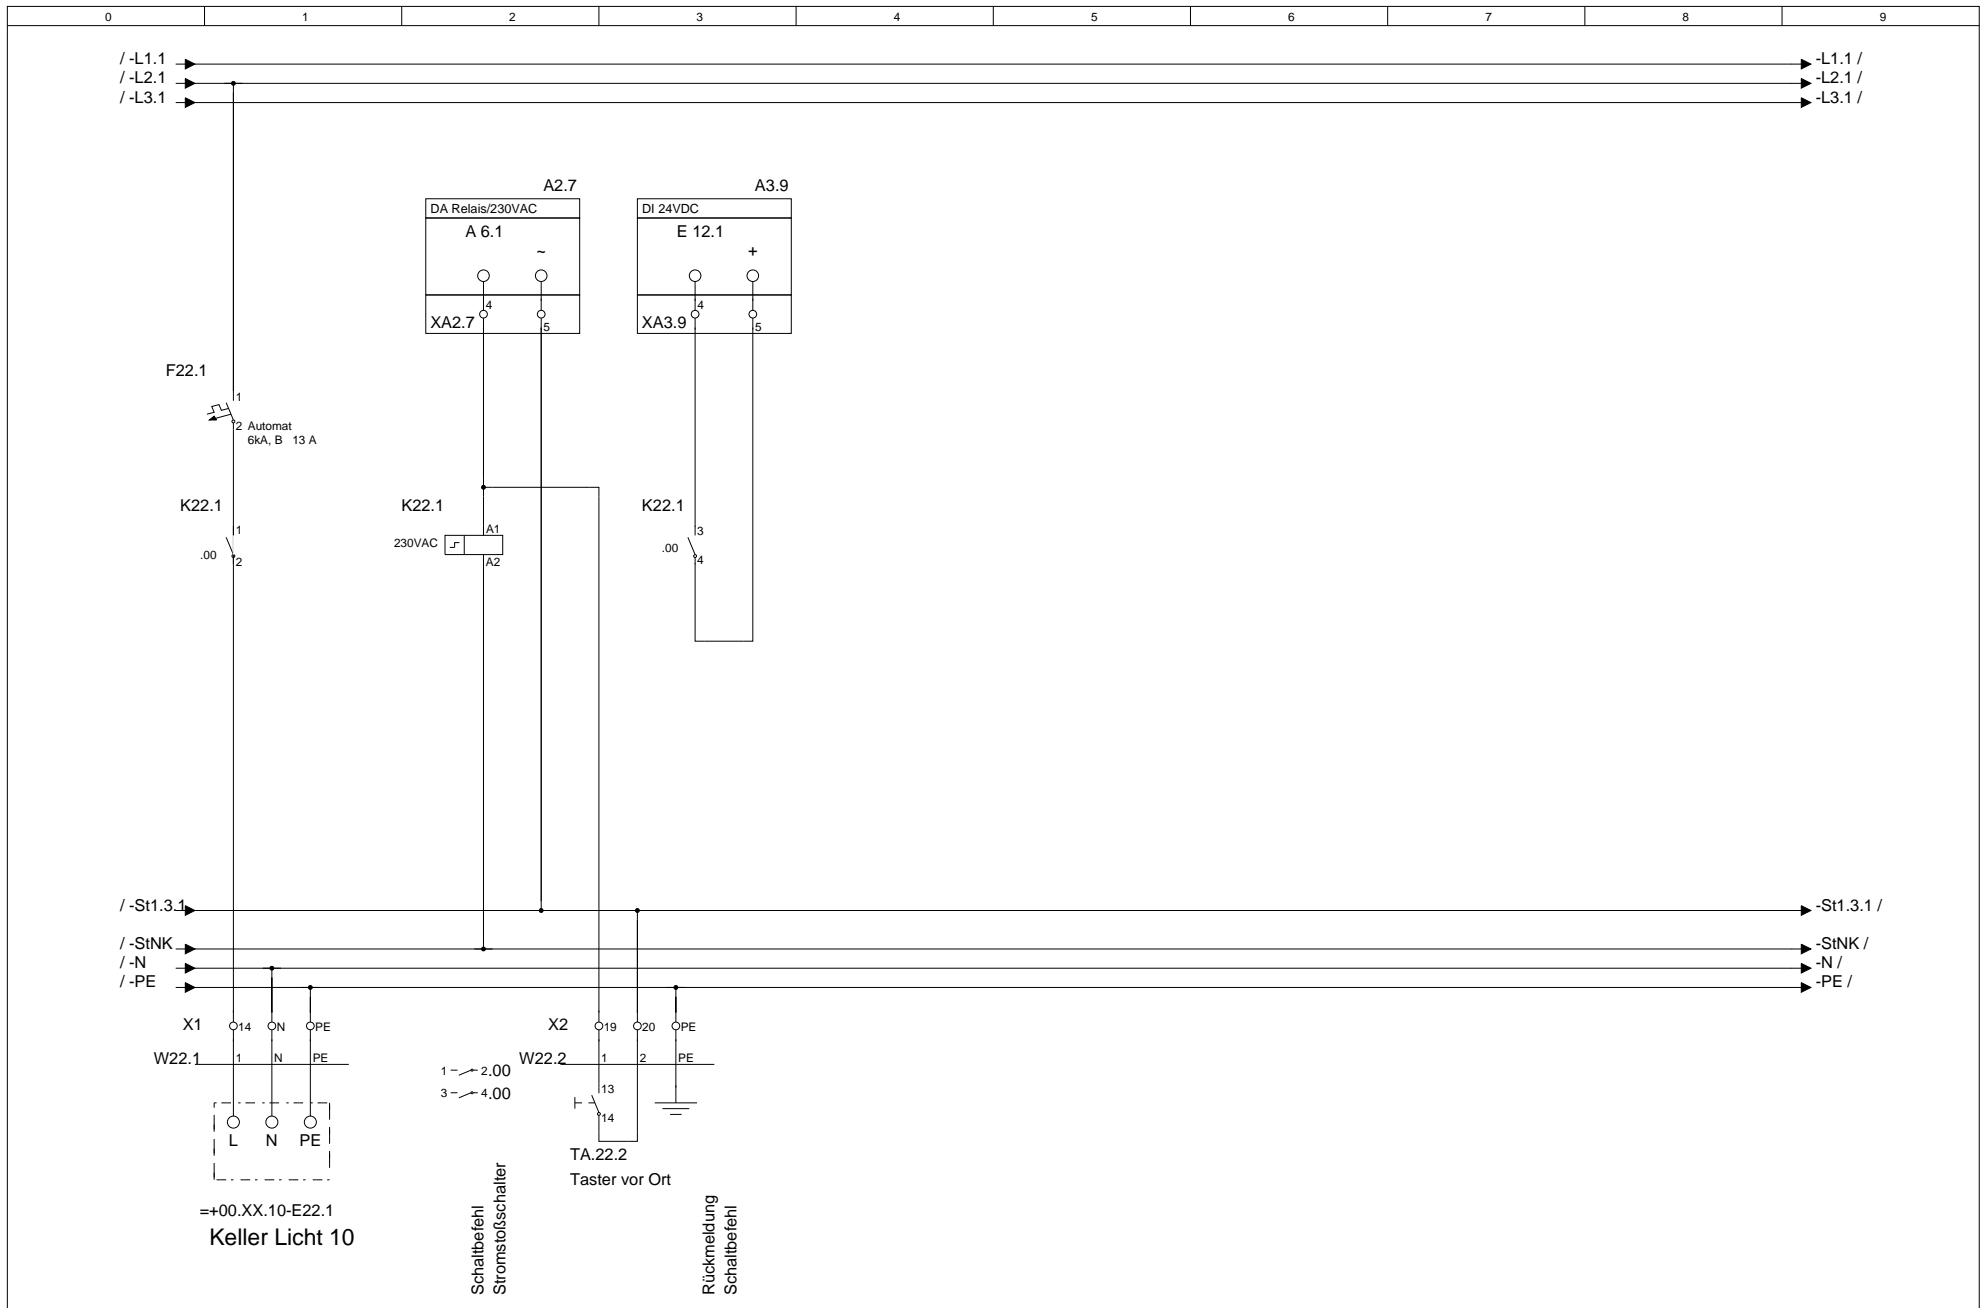


			Datum		MOStec GbR Wyhraer Str.36 04552 Neukirchen	Telefon.: 03433-903498	Kundenname.: MOStec GbR	Projektname.: Musteranlage	Feld Nr.: 2	Baugruppenebene.: 1	= F2 + M1	
			Bearb.	null			Telefax.: 03433-906538	Verteilerlangbezeichnung.: Kellergeschoss	Baugruppenbezeichnung.: Keller Licht 10			Blatt 25
			Gepr.				e-Mail.: info@mostec.de					von Bl.
Änderung	Datum	Name	Norm		Urspr.	Ers. f.	Ers. d.	UV1				

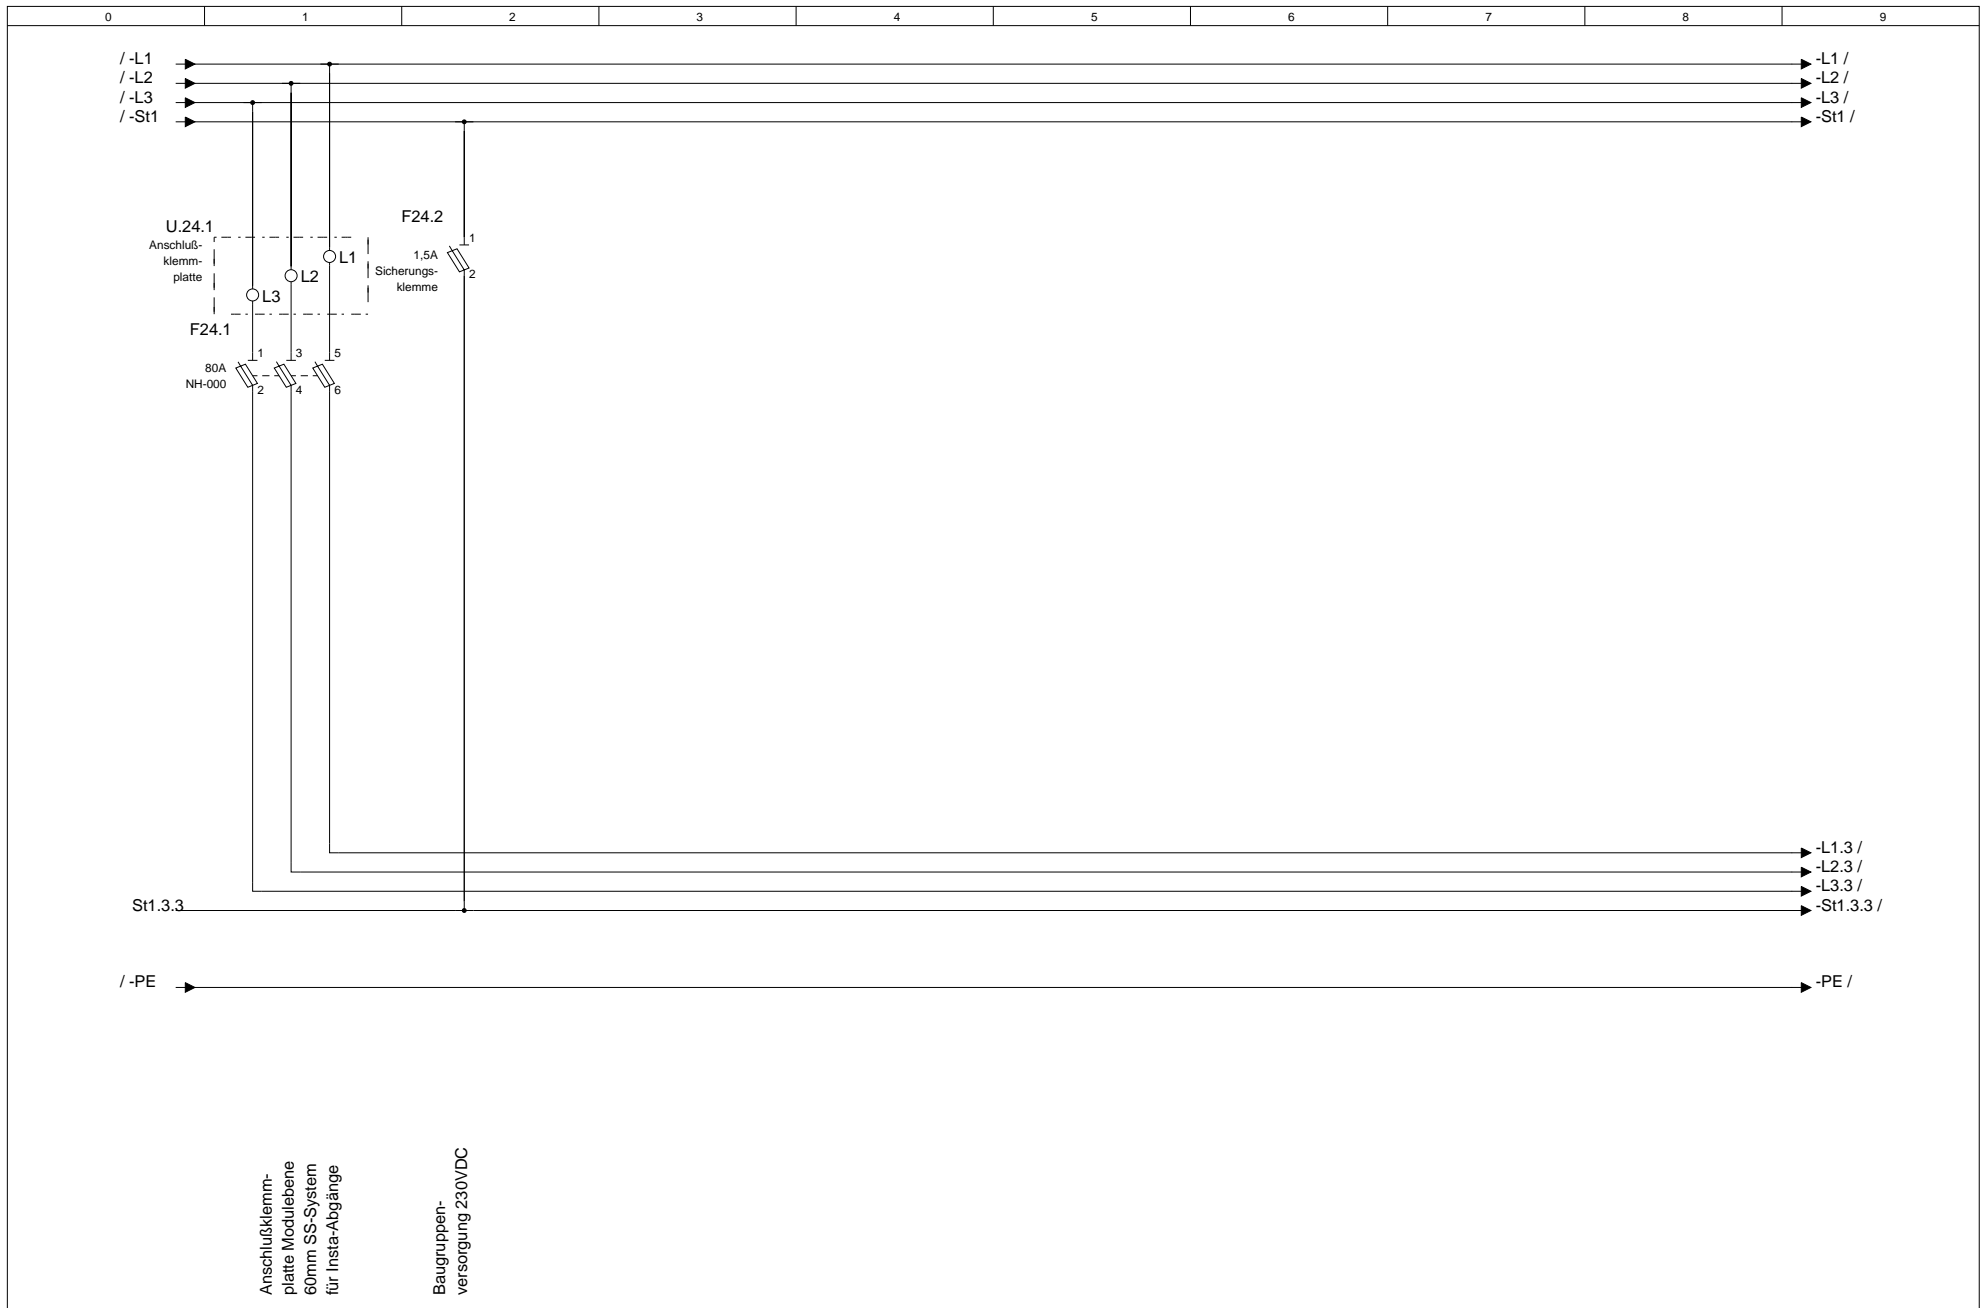


Anschlußklemm-
platte Modulebene
60mm SS-System
für Insta-Abgänge

Baugruppen-
versorgung 230VDC


			Datum		MOSTec GbR	Telefon.: 03433-903498	Kundenname.:	Projektname.:	Feld Nr.:	Baugruppenebene.:	= F2
			Bearb.	null	Wyhraer Str.36	Telefax.: 03433-906538	MOSTec GbR	Musteranlage	2	3	+ M3
			Gepr.		04552 Neukirchen	e-Mail.: info@mostec.de	Verteilerkurzbezeichnung.:	Verteilerlangbezeichnung.:	Baugruppenbezeichnung.:		
Änderung	Datum	Name	Norm		Urspr.	Ers. f.	Ers. d.	UV1	Kellergeschoss	Modulplatte 3	Blatt 27 von Bl.

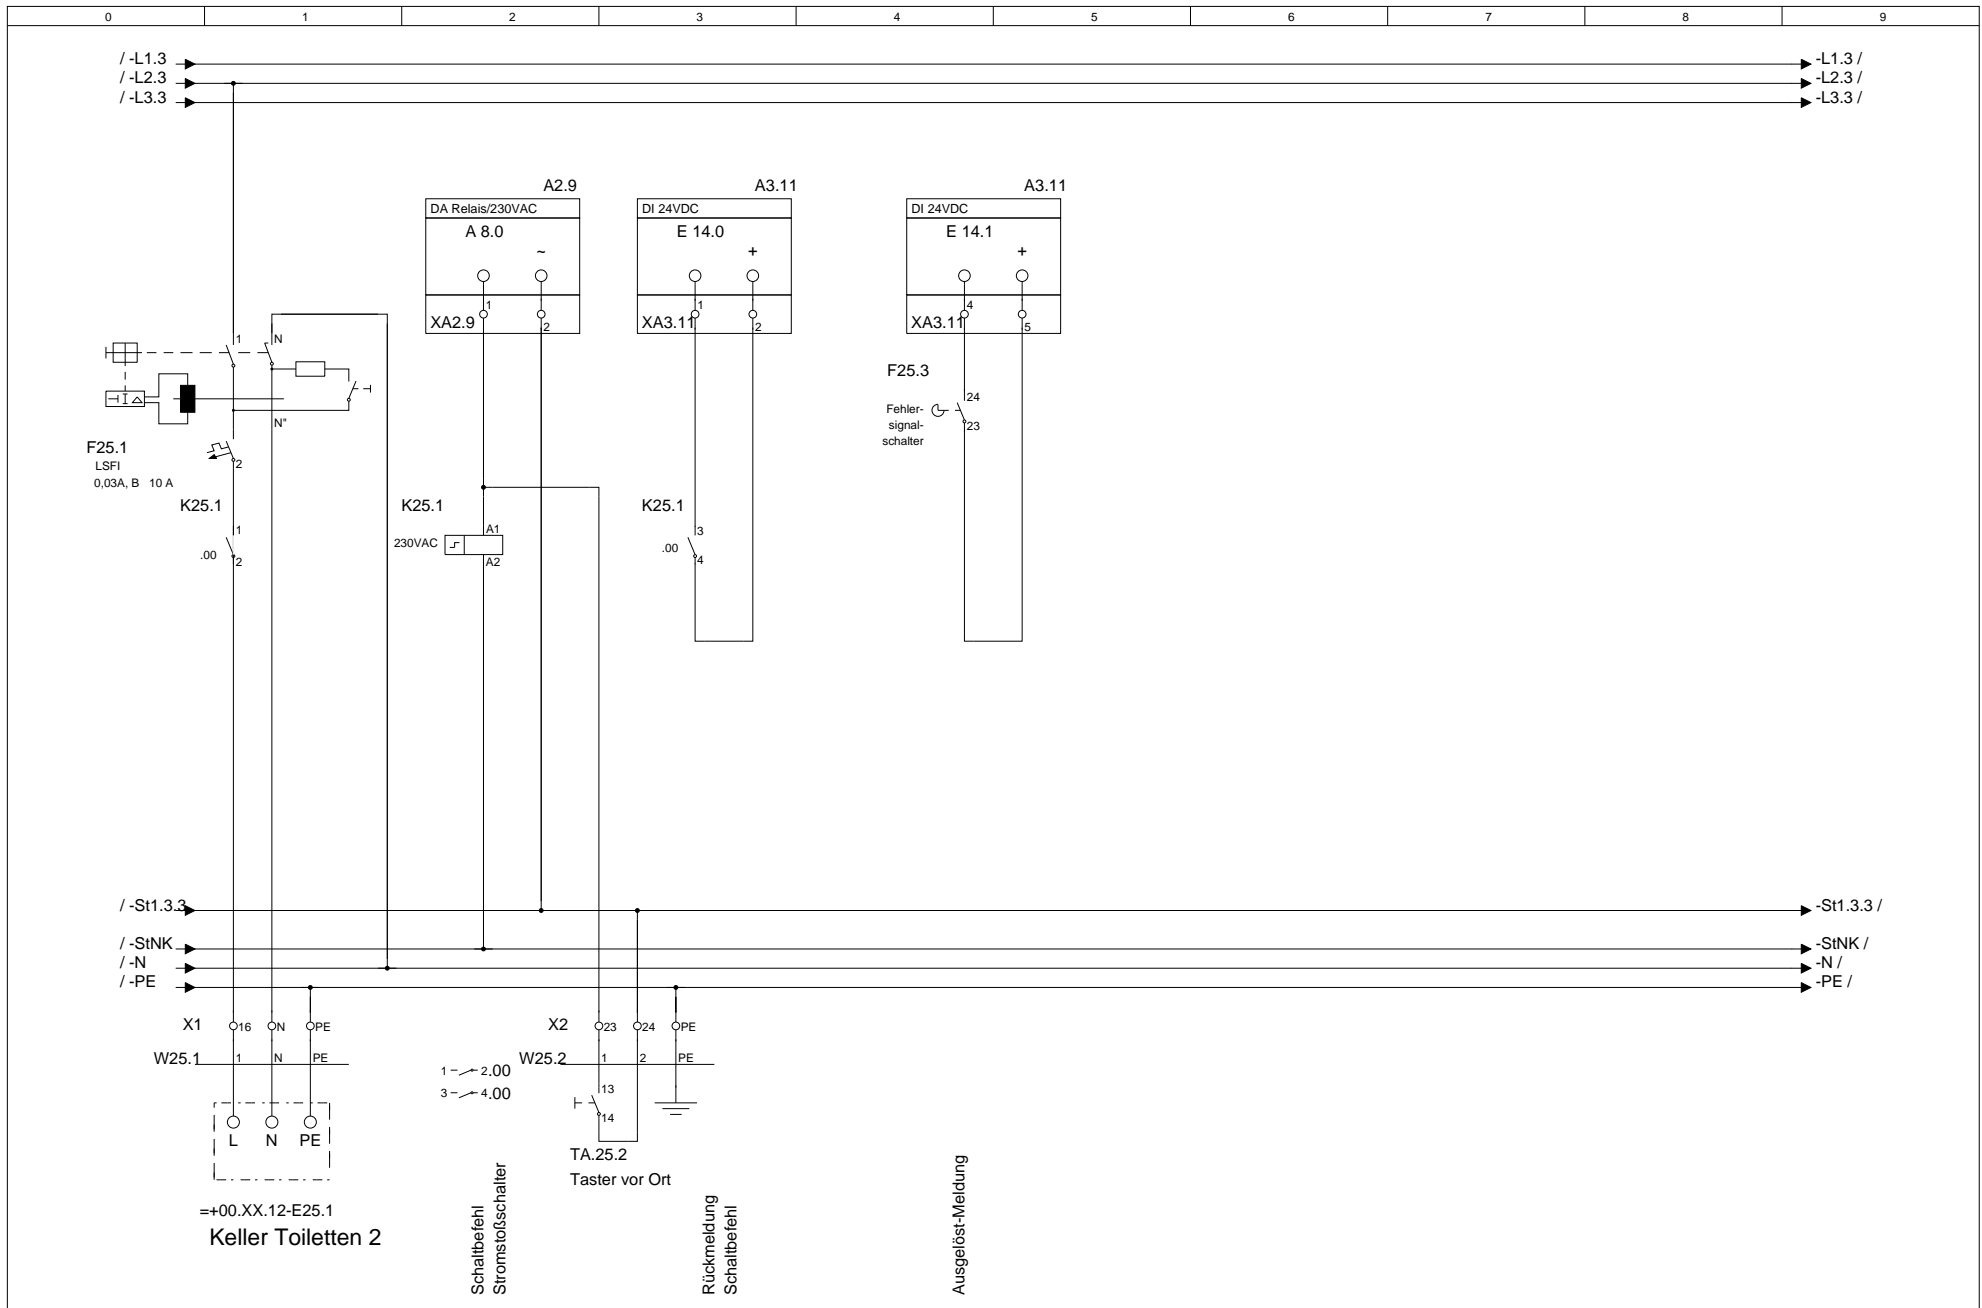


				MOStec GbR Wyhraer Str.36 04552 Neukirchen		Telefon.: 03433-903498 Telefax.: 03433-906538 e-Mail.: info@mostec.de		Kundenname.: MOStec GbR		Projektname.: Musteranlage		Feld Nr.: 2		Baugruppenebene.: 3		= F2 + M3	
Änderung				Urspr.		Ers. f.		Ers. d.		Verteilerlangbezeichnung.: Kellergeschoss		Baugruppenbezeichnung.: Keller Toileten 2		Blatt 28 von		Bl.	

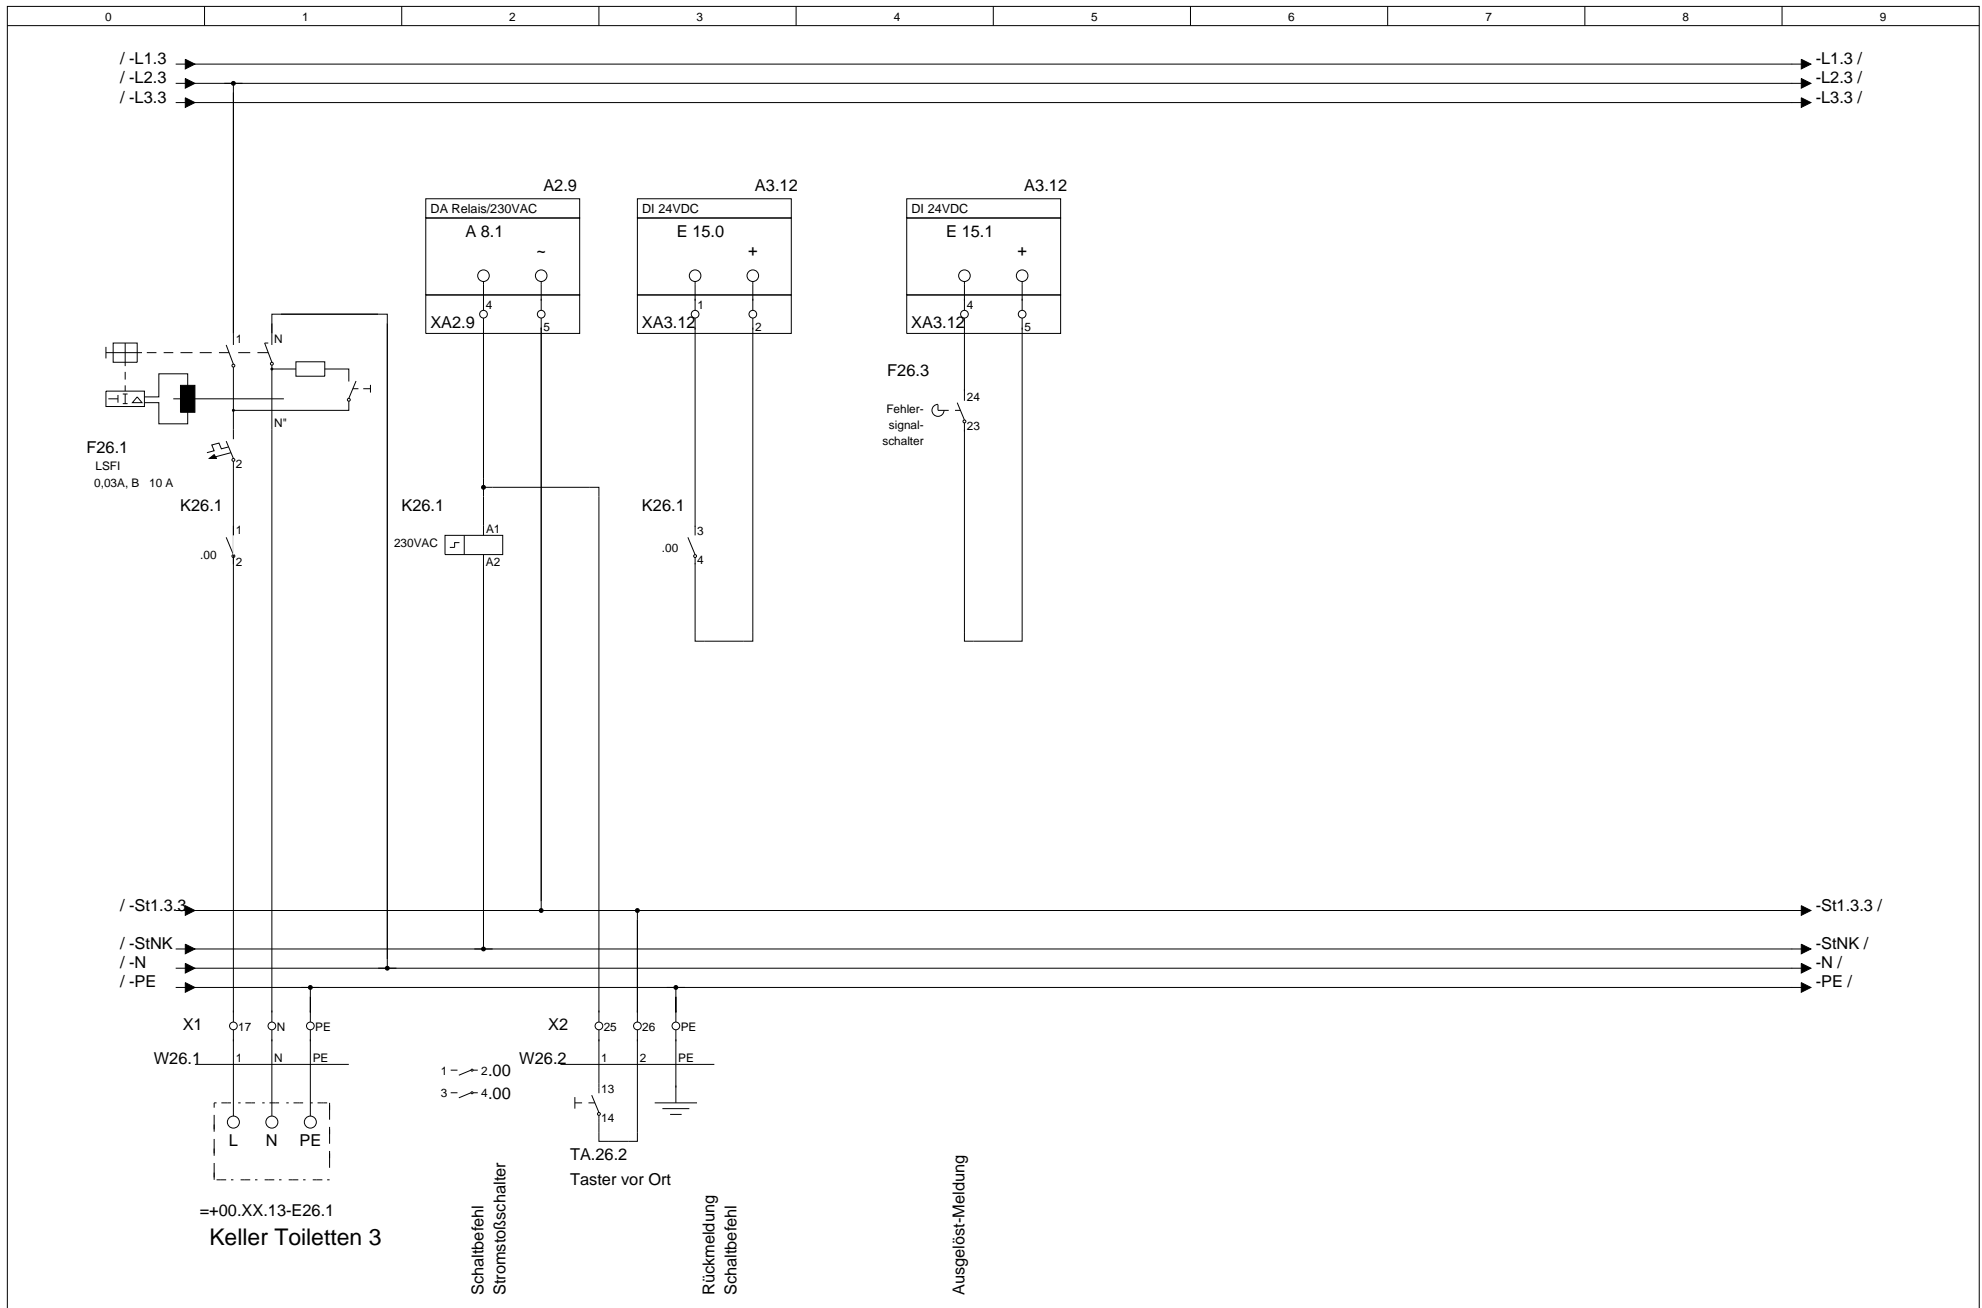


			Datum		MOStec GbR Wyhraer Str.36 04552 Neukirchen	Telefon.: 03433-903498	Kundenname.: MOStec GbR	Projektname.: Musteranlage	Feld Nr.: 2	Baugruppenebene.: 3	= F2 + M3
			Bearb.	null		e-Mail.: info@mostec.de	Verteilerlangbezeichnung.: Kellergeschoss	Baugruppenbezeichnung.: Keller Toileten 3	Blatt 29 von Bl.		
Änderung	Datum	Name	Norm	Urspr.		Ers. f.	Ers. d.	UV1			

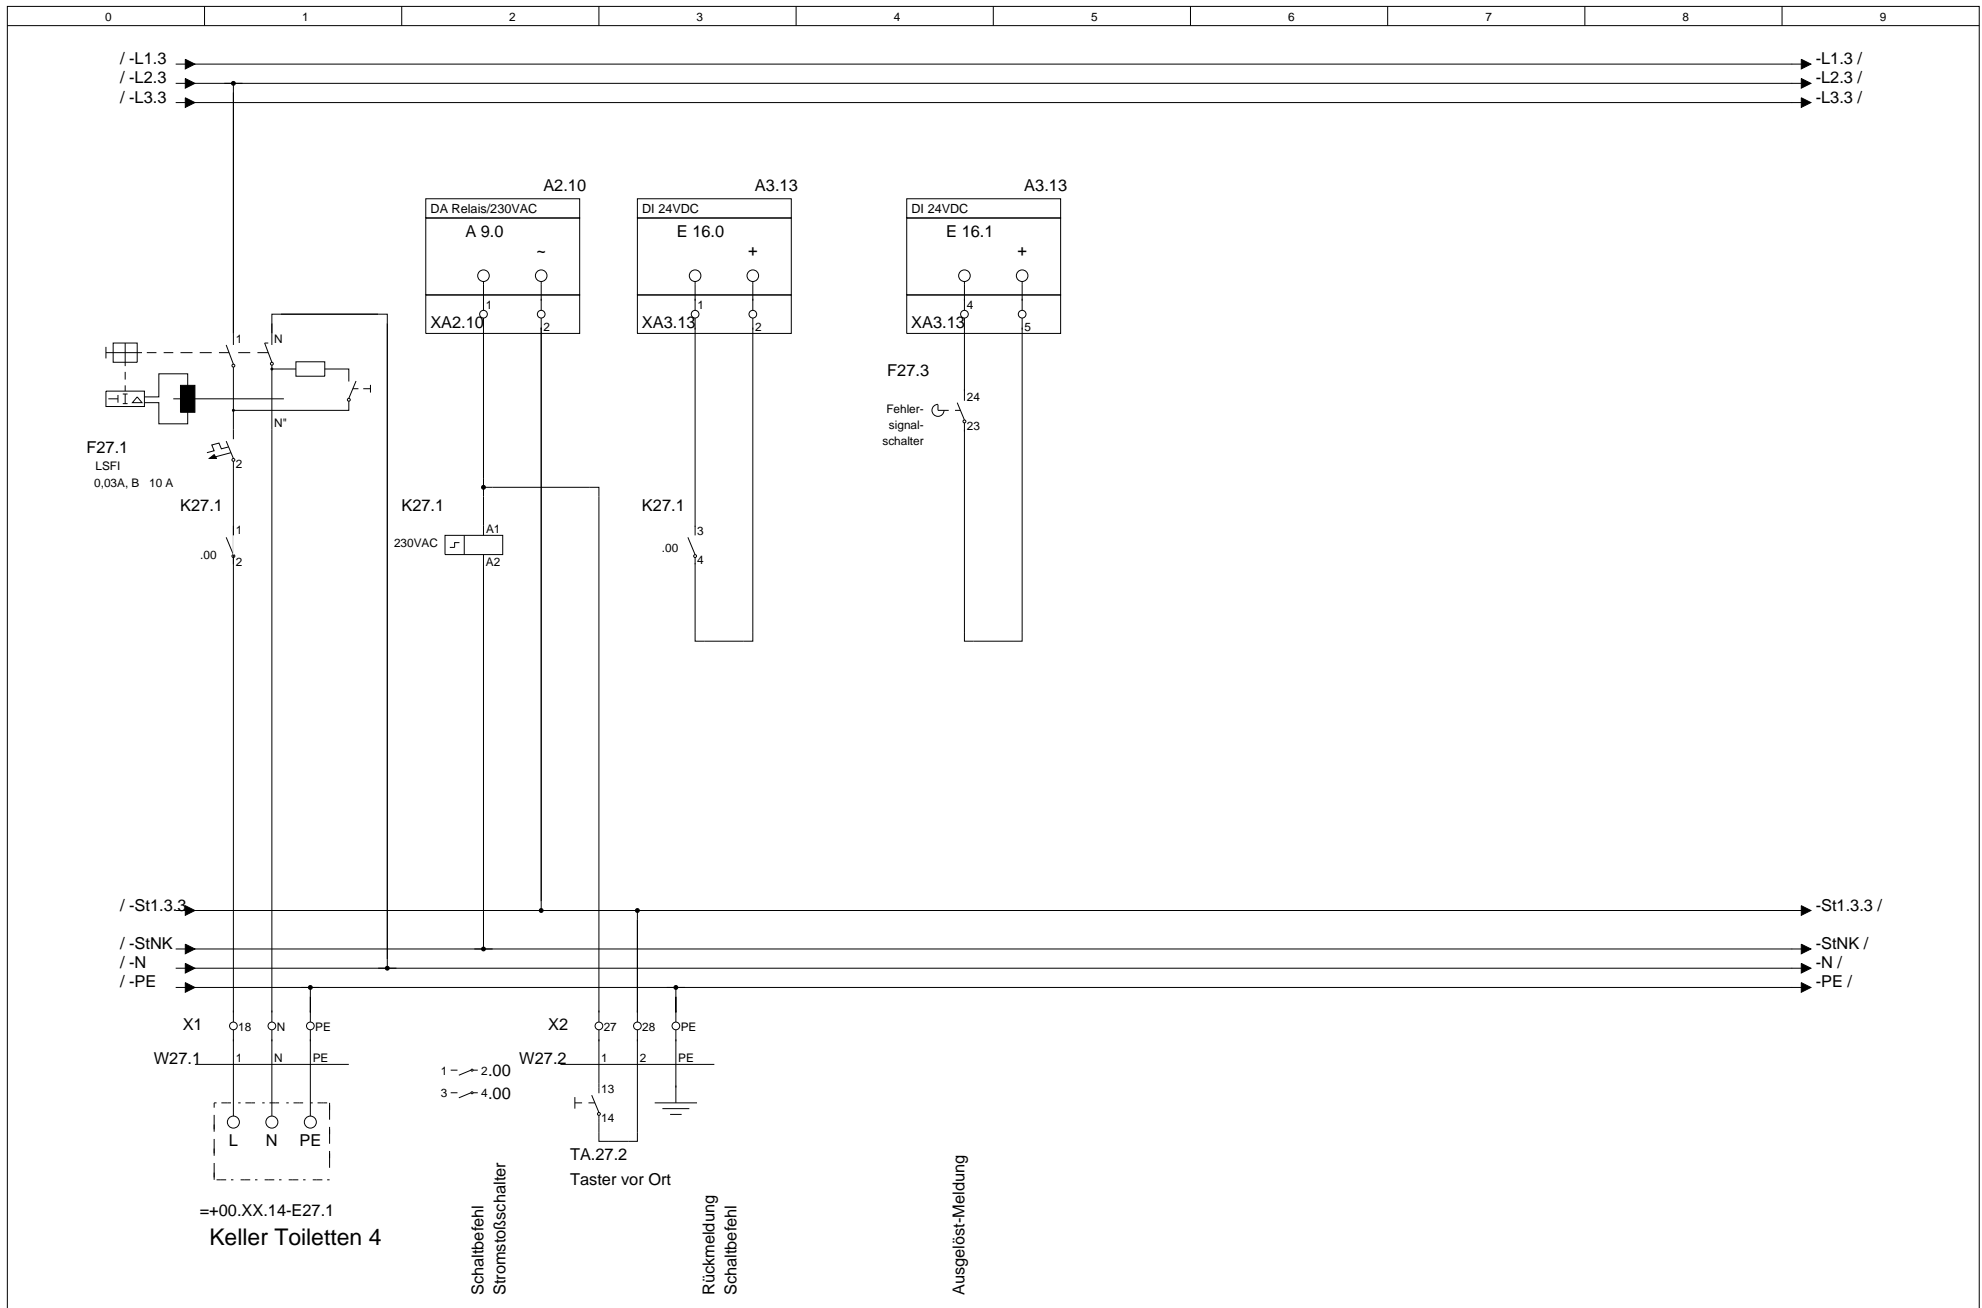


				MOStec GbR Wyhraer Str.36 04552 Neukirchen		Telefon.: 03433-903498 Telefax.: 03433-906538 e-Mail.: info@mostec.de		Kundenname.: MOStec GbR Verteilerkurzbezeichnung.: UV1		Projektname.: Musteranlage Verteilerlangbezeichnung.: Kellergeschoss		Feld Nr.: 2		Baugruppenebene.: 3		= F2 + M3	
Änderung				Urspr.		Ers. f.		Ers. d.		Baugruppenbezeichnung.: Keller Toileten 4		Blatt 30 von		Bl.			

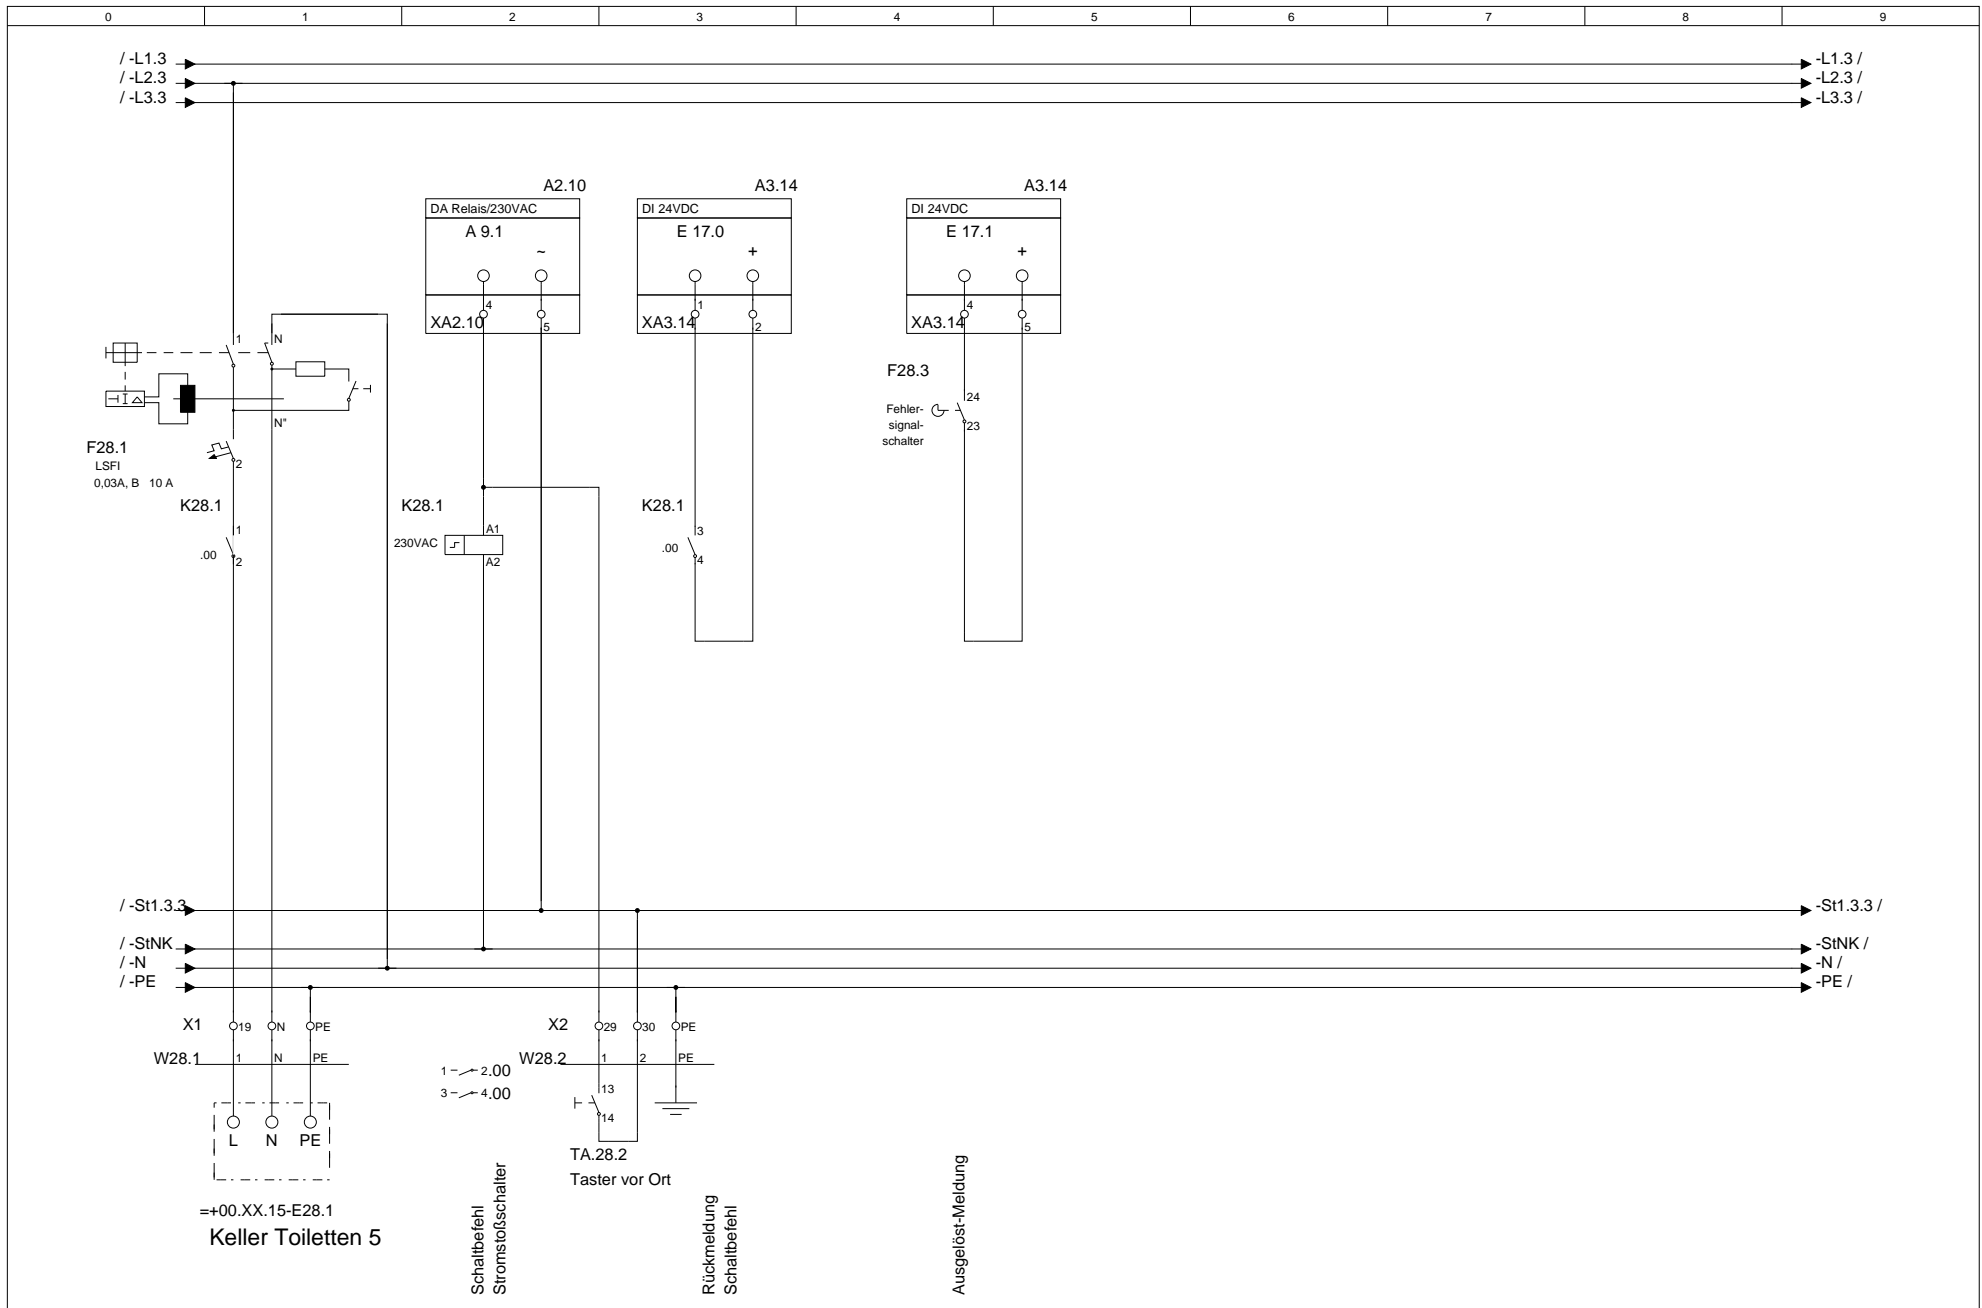

				Datum Bearb. null Gepr.		MOStec GbR Wyhraer Str.36 04552 Neukirchen		Telefon.: 03433-903498 Telefax.: 03433-906538 e-Mail.: info@mostec.de		Kundename.: MOStec GbR Verteilerkurzbezeichnung.: UV1		Projektname.: Musteranlage Verteilerlangbezeichnung.: Kellergeschoss		Feld Nr.: 2		Baugruppenebene.: 3		= F2 + M3	
Änderung				Datum		Name		Norm		Urspr.		Ers. f.		Ers. d.		Baugruppenbezeichnung.: Keller Toileten 5		Blatt 31 von Bl.	

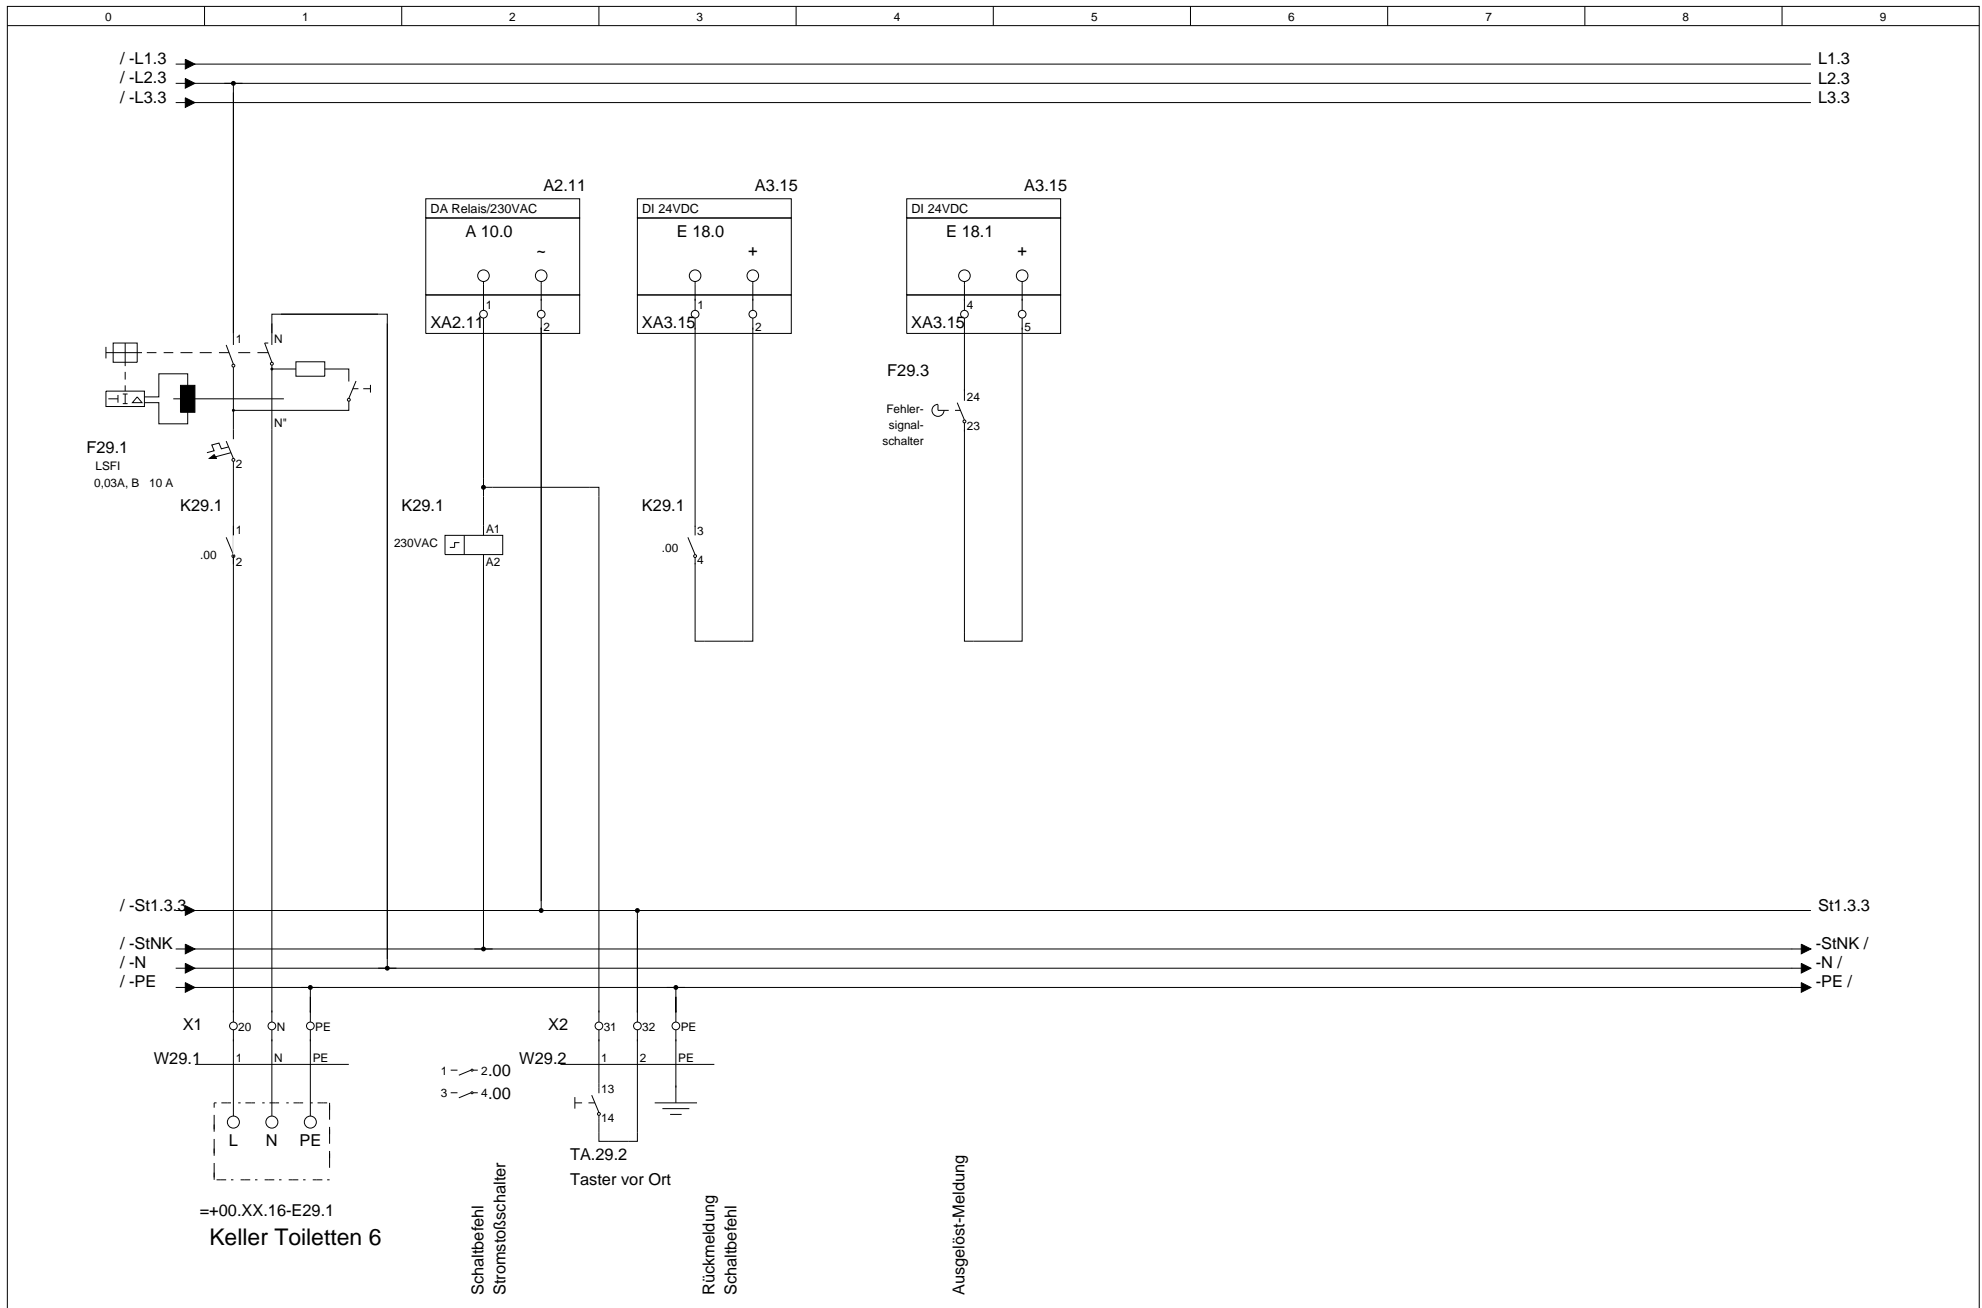


			Datum			Telefon.: 03433-903498	Kundenname.:	Projektname.:	Feld Nr.:	Baugruppenebene.:	= F2
			Bearb.	null		Telefax.: 03433-906538	MOSTec GbR	Musteranlage	2	3	+ M3
			Gepr.		04552	e-Mail.: info@mostec.de	Verteilerkurzbezeichnung.:	Verteilerlangbezeichnung.:	Baugruppenbezeichnung.:		Blatt 32
Änderung	Datum	Name	Norm		Urspr.	Ers. f.	Ers. d.	UV1	Kellergeschoss	Keller Toiletten 6	von Bl.

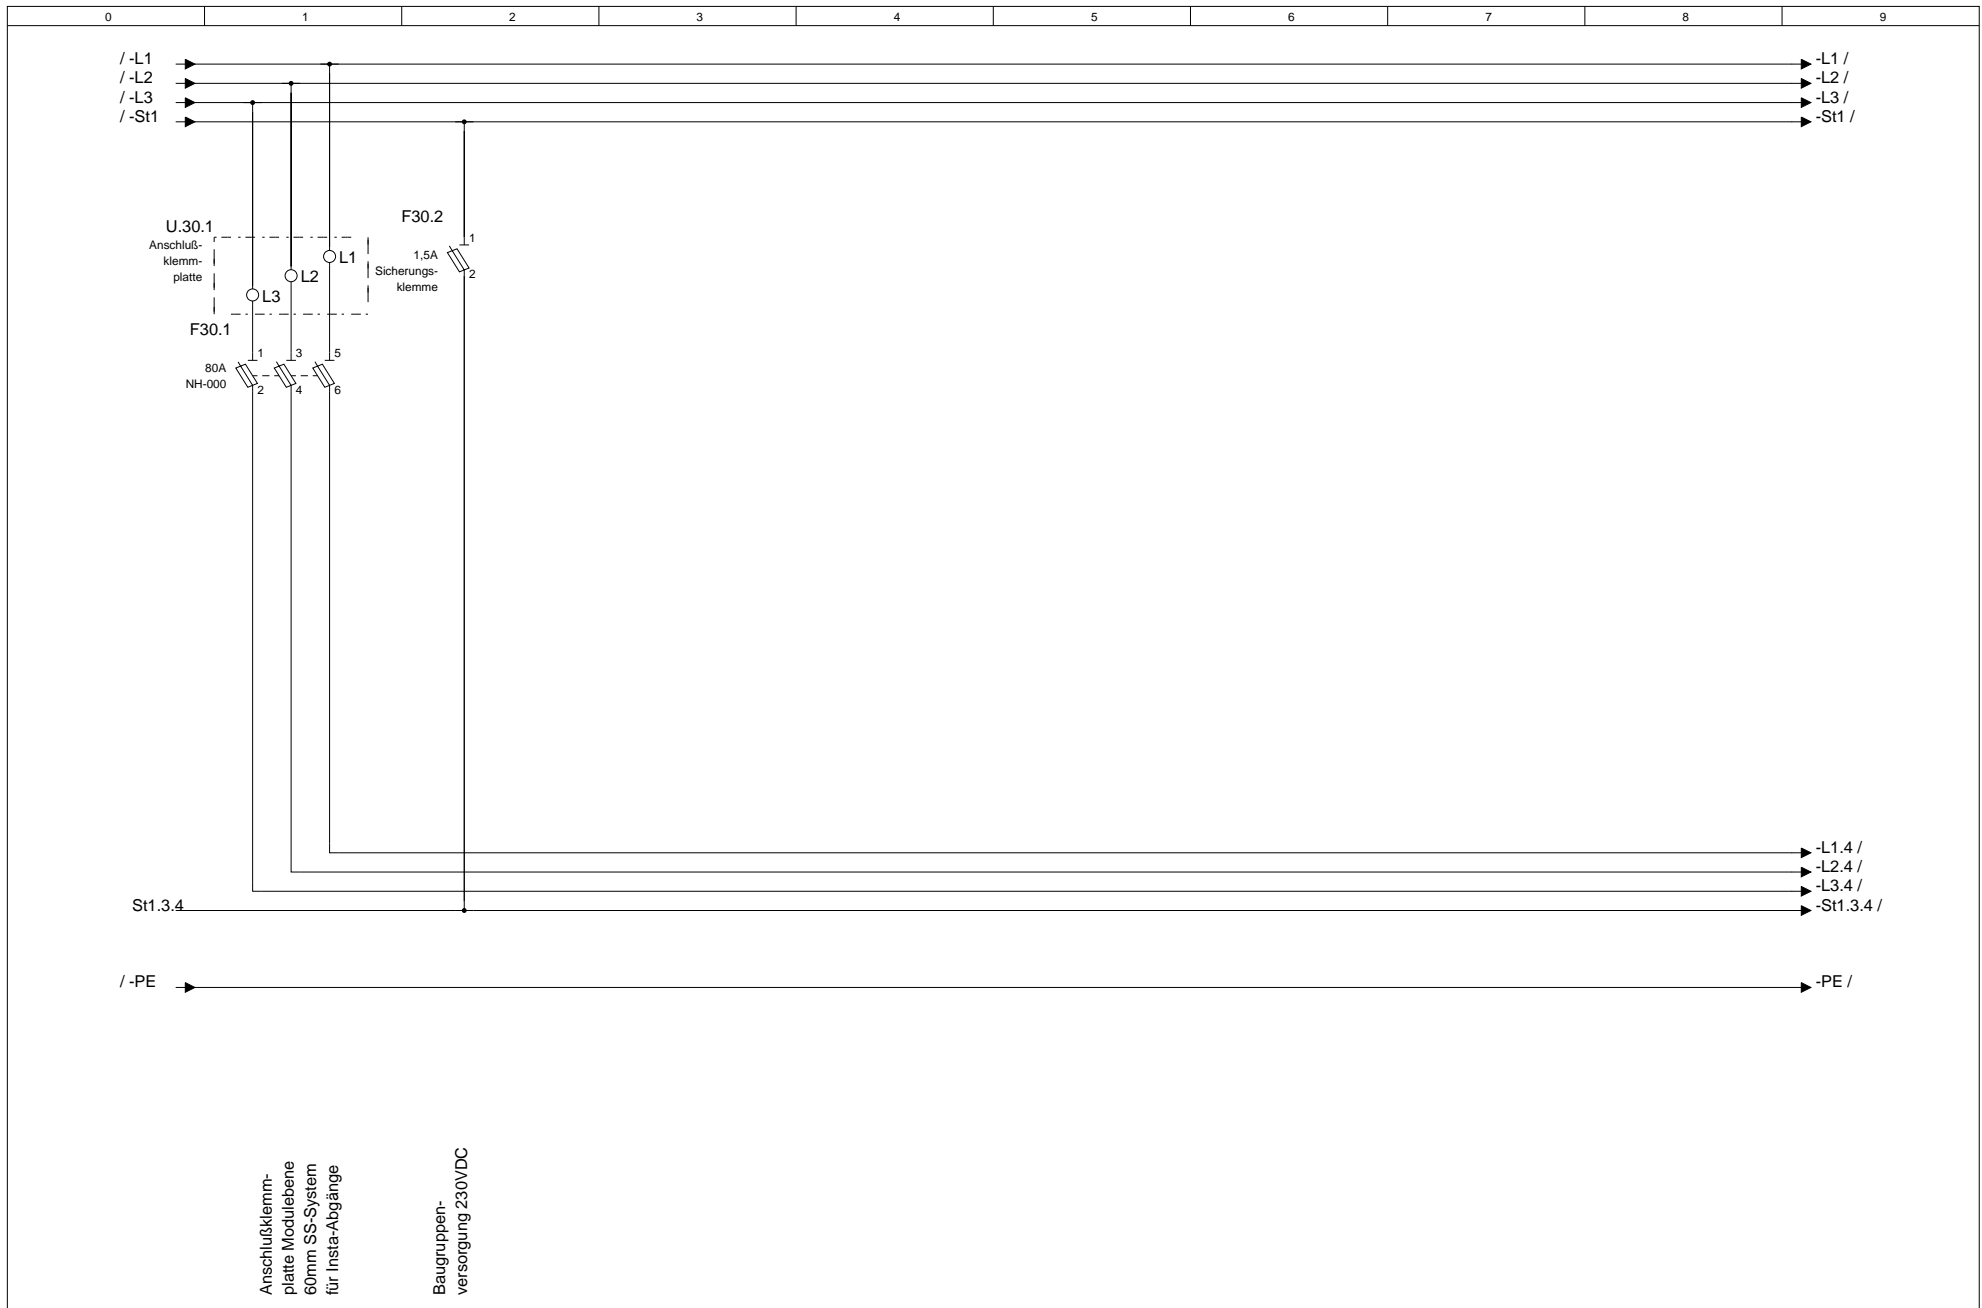

Anschlußklemm-
platte Modulebene
60mm SS-System
für Insta-Abgänge

Baugruppen-
versorgung 230VDC

			Datum		MOSTec GbR	Telefon.: 03433-903498	Kundenname.:	Projektname.:	Feld Nr.:	Baugruppenebene.:	= F2
			Bearb.	null	Wyhraer Str.36	Telefax.: 03433-906538	MOSTec GbR	Musteranlage	2	4	+ M4
			Gepr.		04552 Neukirchen	e-Mail.: info@mostec.de	Verteilerkurzbezeichnung.:	Verteilerlangbezeichnung.:	Baugruppenbezeichnung.:		
Änderung	Datum	Name	Norm		Urspr.	Ers. f.	Ers. d.	UV1	Kellergeschoss	Modulplatte 4	Blatt 33 von Bl.

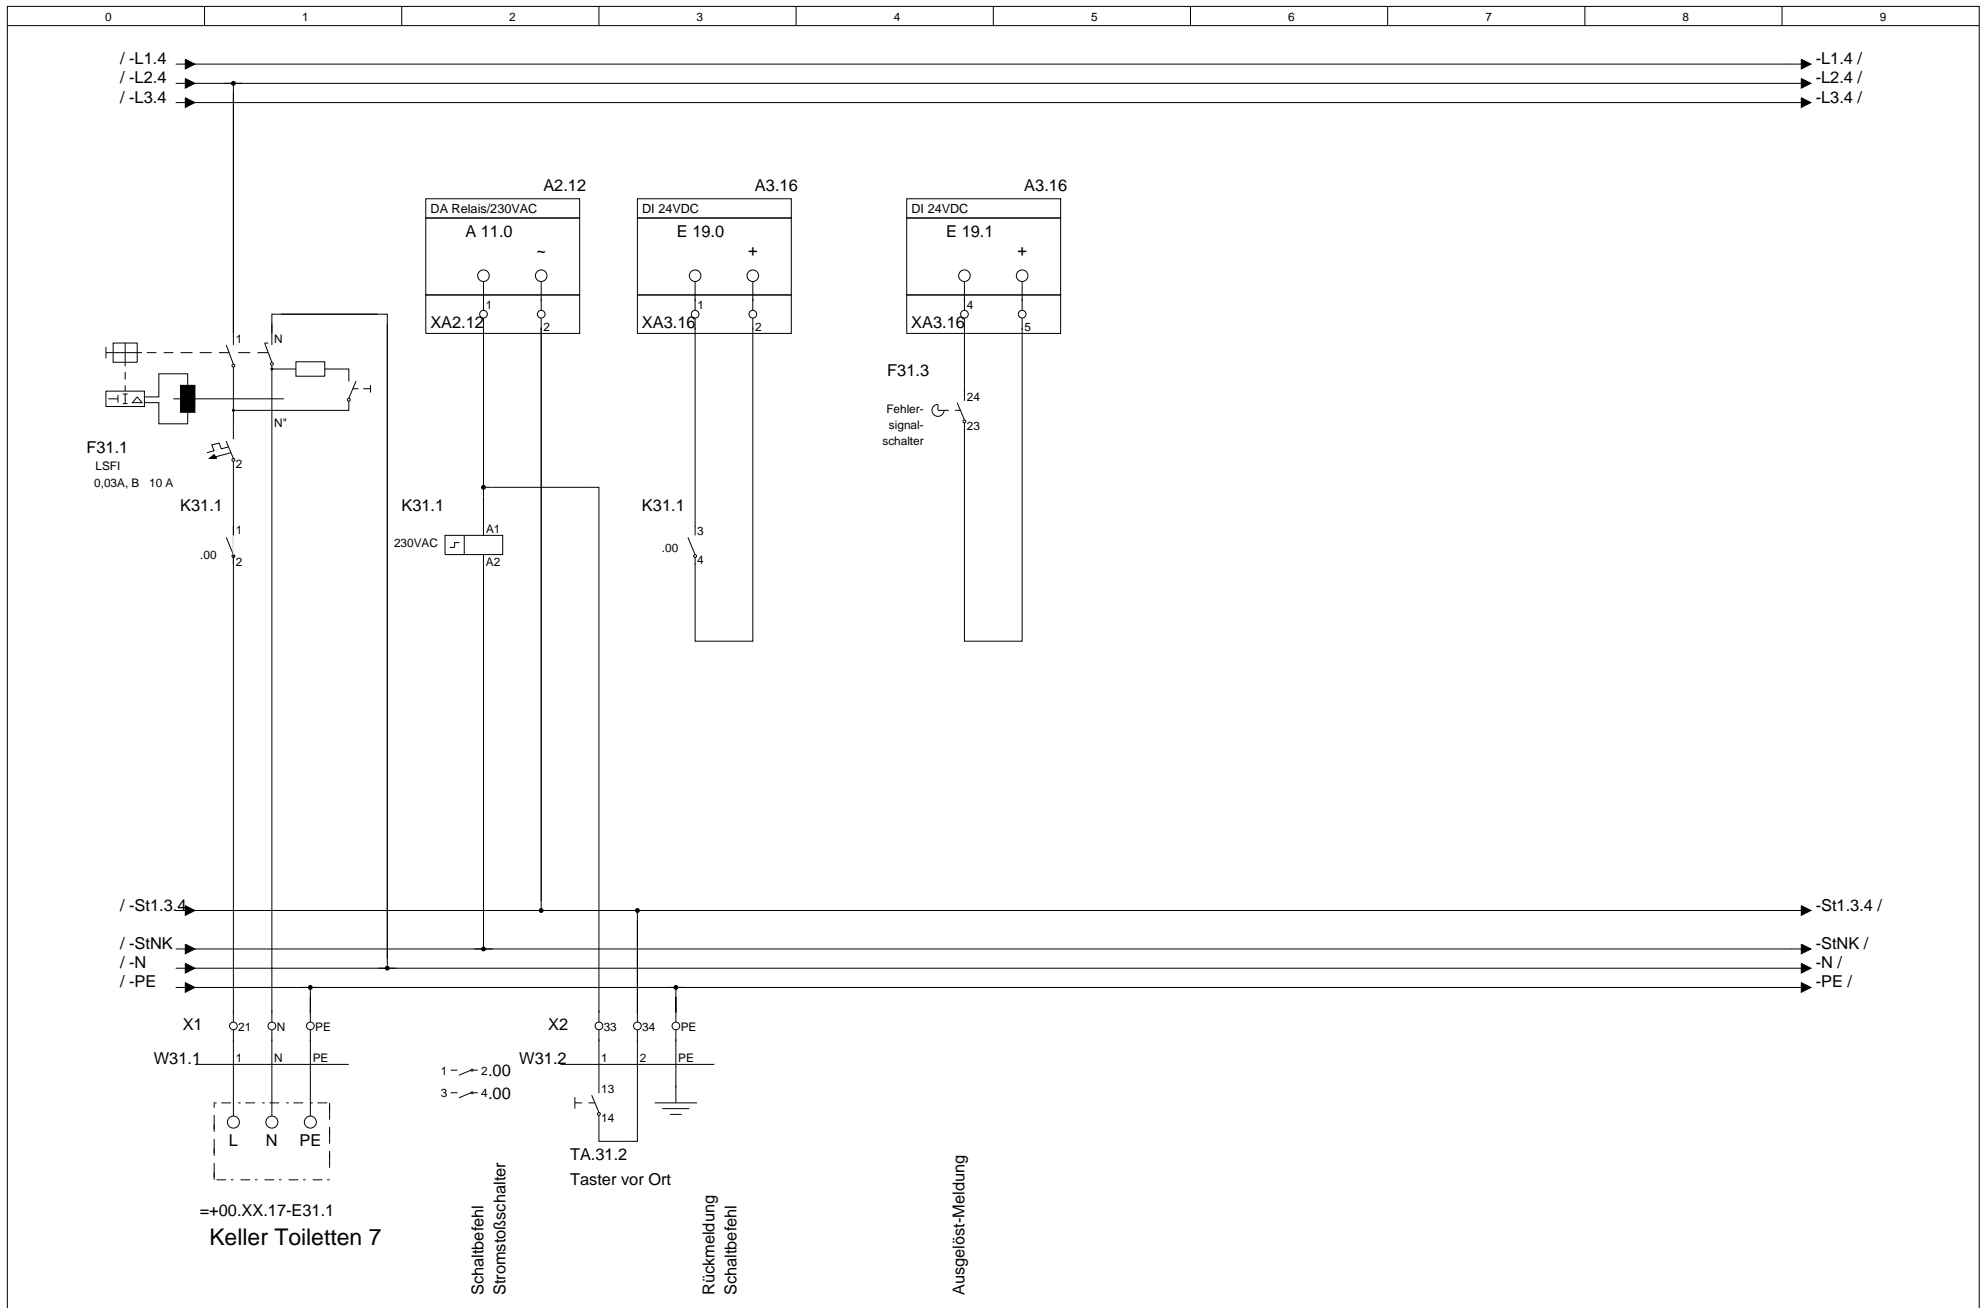


==+00.XX.17-E31.1
Keller Toileten 7

Schaltbefehl
Stromstoßschalter


Rückmeldung
Schaltbefehl

Ausgelöst-Meldung


			Datum			Telefon.: 03433-903498	Kundenname.: MOSTec GbR	Projektname.: Musteranlage	Feld Nr.: 2	Baugruppenebene.: 4	= F2 + M4
			Bearb.	null		Telefax.: 03433-906538	e-Mail.: info@mostec.de	Verteilerlangbezeichnung.: Kellergeschoss	Baugruppenbezeichnung.: Keller Toileten 7		Blatt 34 von Bl.
Änderung	Datum	Name	Norm		Urspr.	Ers. f.	Ers. d.	UV1			

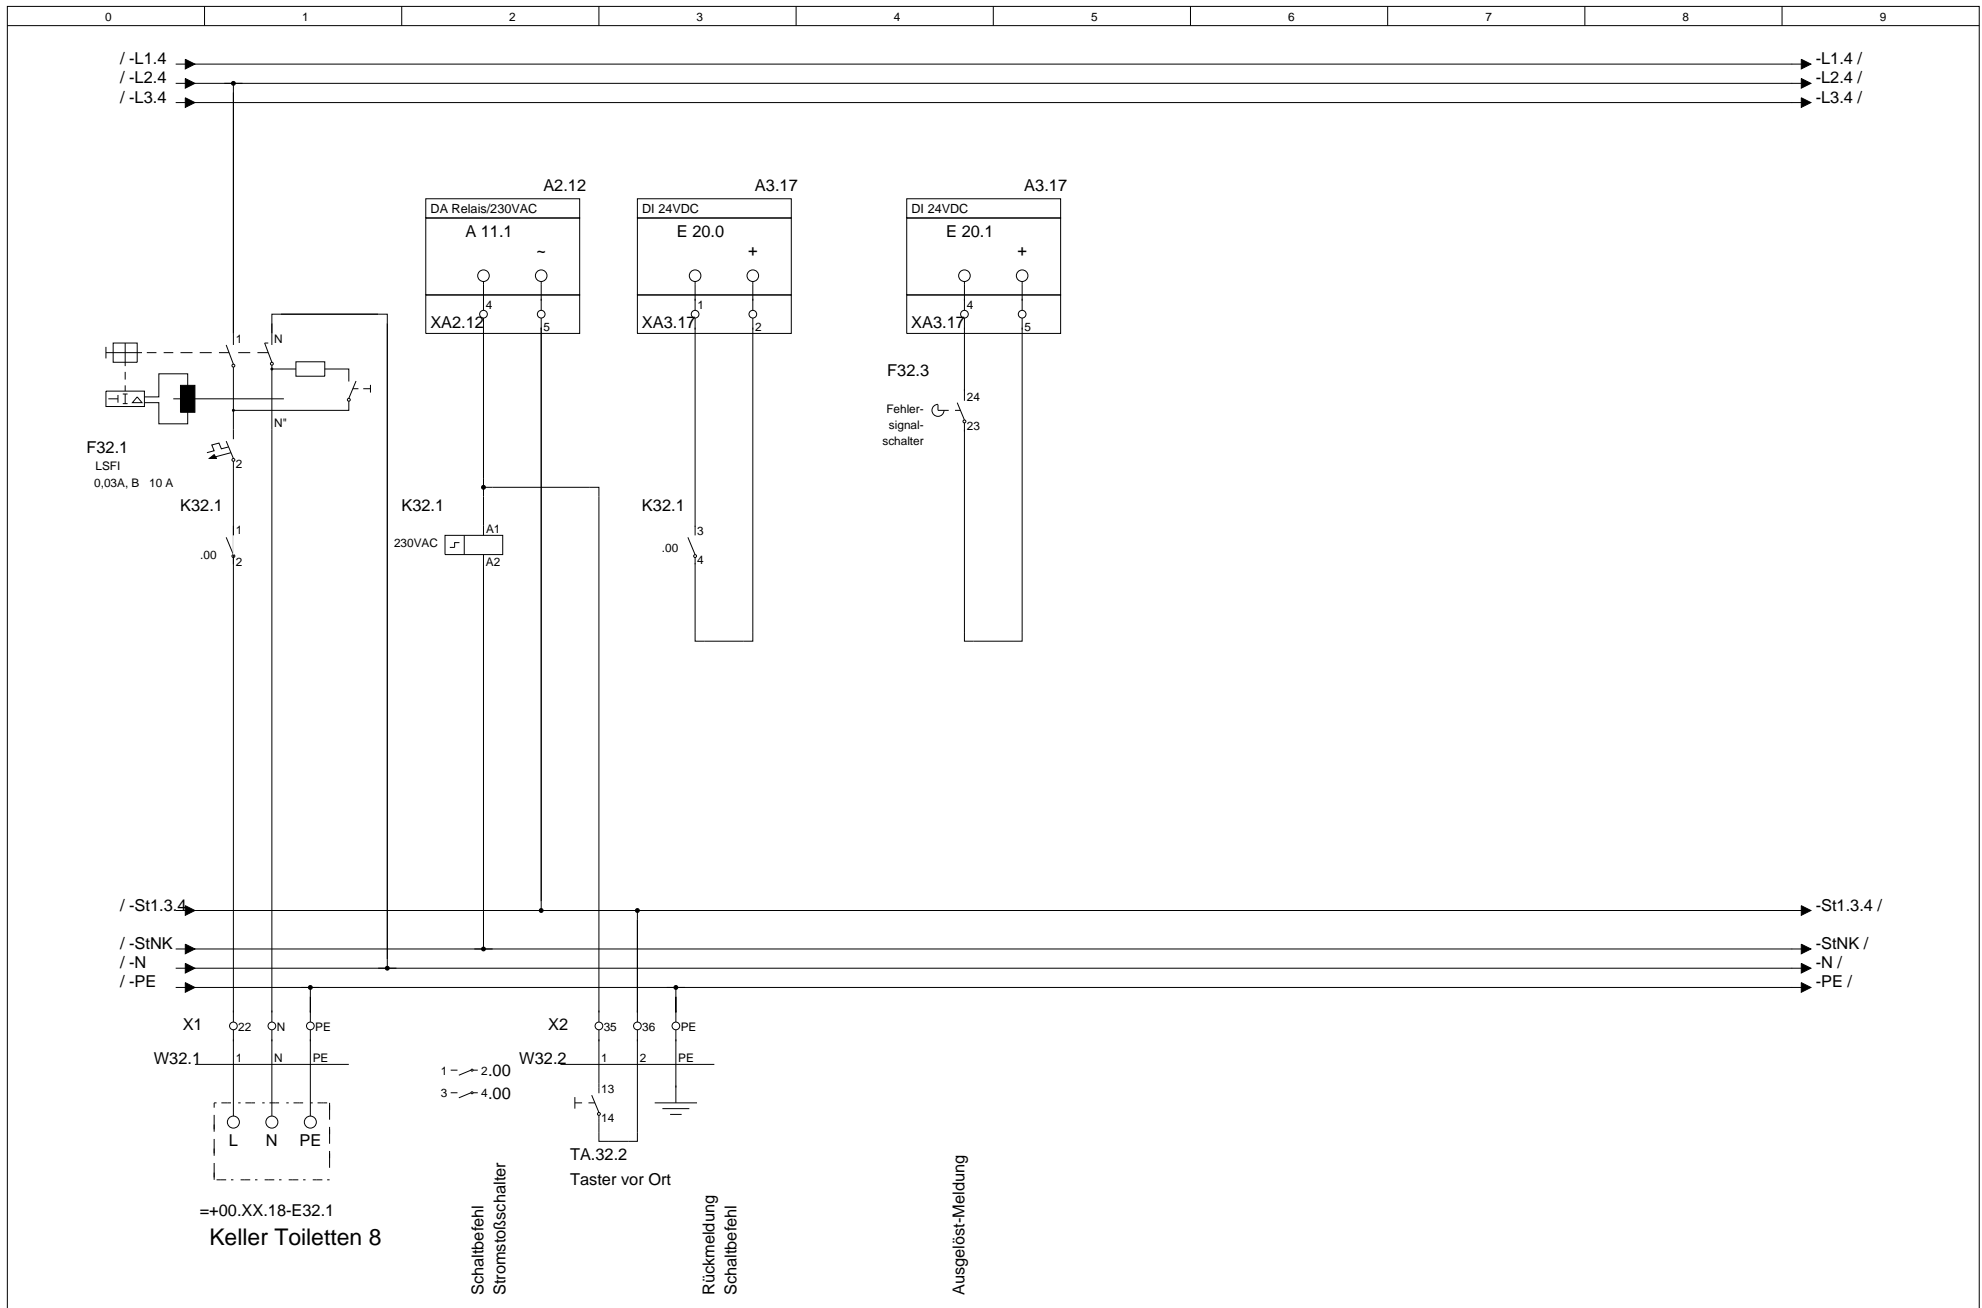

<table border="1"> <tr><td>Datum</td><td></td></tr> <tr><td>Bearb.</td><td>null</td></tr> <tr><td>Gepr.</td><td></td></tr> </table>				Datum		Bearb.	null	Gepr.		MOSTec GbR Wyhraer Str.36 04552 Neukirchen		Telefon.: 03433-903498 Telefax.: 03433-906538 e-Mail.: info@mostec.de		Kundename.: MOSTec GbR		Projektname.: Musteranlage		Feld Nr.: 2		Baugruppenebene.: 4		= F2 + M4	
Datum																							
Bearb.	null																						
Gepr.																							
Änderung Datum Name Norm				Urspr. Ers. f.		Ers. d.		Verteilerlangbezeichnung.: UV1		Verteilerlangbezeichnung.: Kellergeschoss		Baugruppenbezeichnung.: Keller Toileten 8		Blatt 35 von Bl.									

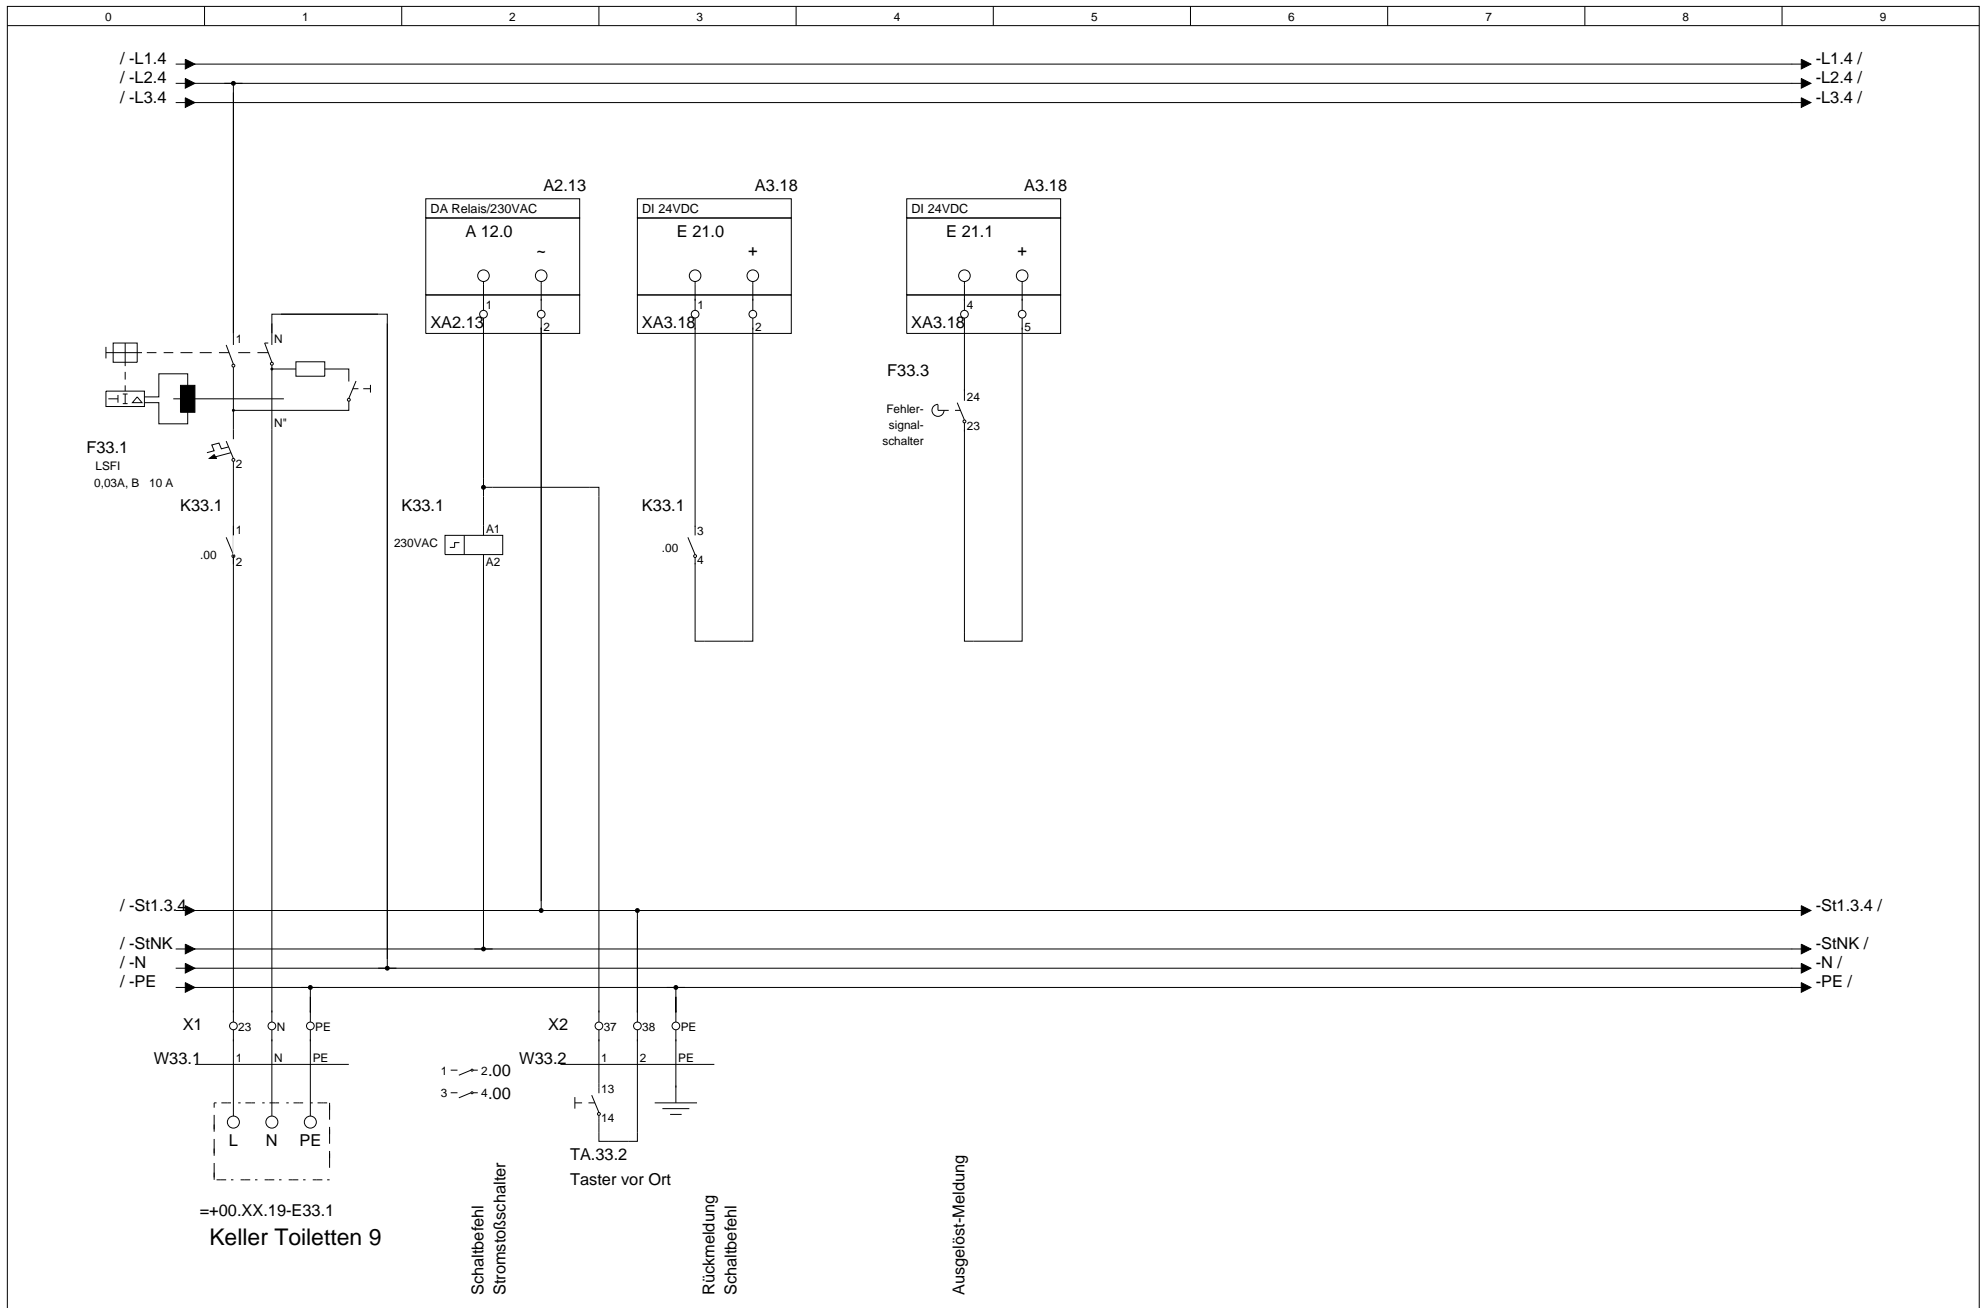

<table border="1"> <tr><td>Datum</td><td></td></tr> <tr><td>Bearb.</td><td>null</td></tr> <tr><td>Gepr.</td><td></td></tr> </table>				Datum		Bearb.	null	Gepr.		MOSTec GbR Wyhraer Str.36 04552 Neukirchen		Telefon.: 03433-903498 Telefax.: 03433-906538 e-Mail.: info@mostec.de		Kundename.: MOSTec GbR		Projektname.: Musteranlage		Feld Nr.: 2		Baugruppenebene.: 4		= F2 + M4	
Datum																							
Bearb.	null																						
Gepr.																							
Änderung Datum Name Norm				Urspr. Ers. f.		Ers. d.		Verteilerlangbezeichnung.: UV1		Verteilerlangbezeichnung.: Kellergeschoss		Baugruppenbezeichnung.: Keller Toileten 9		Blatt 36 von Bl.									

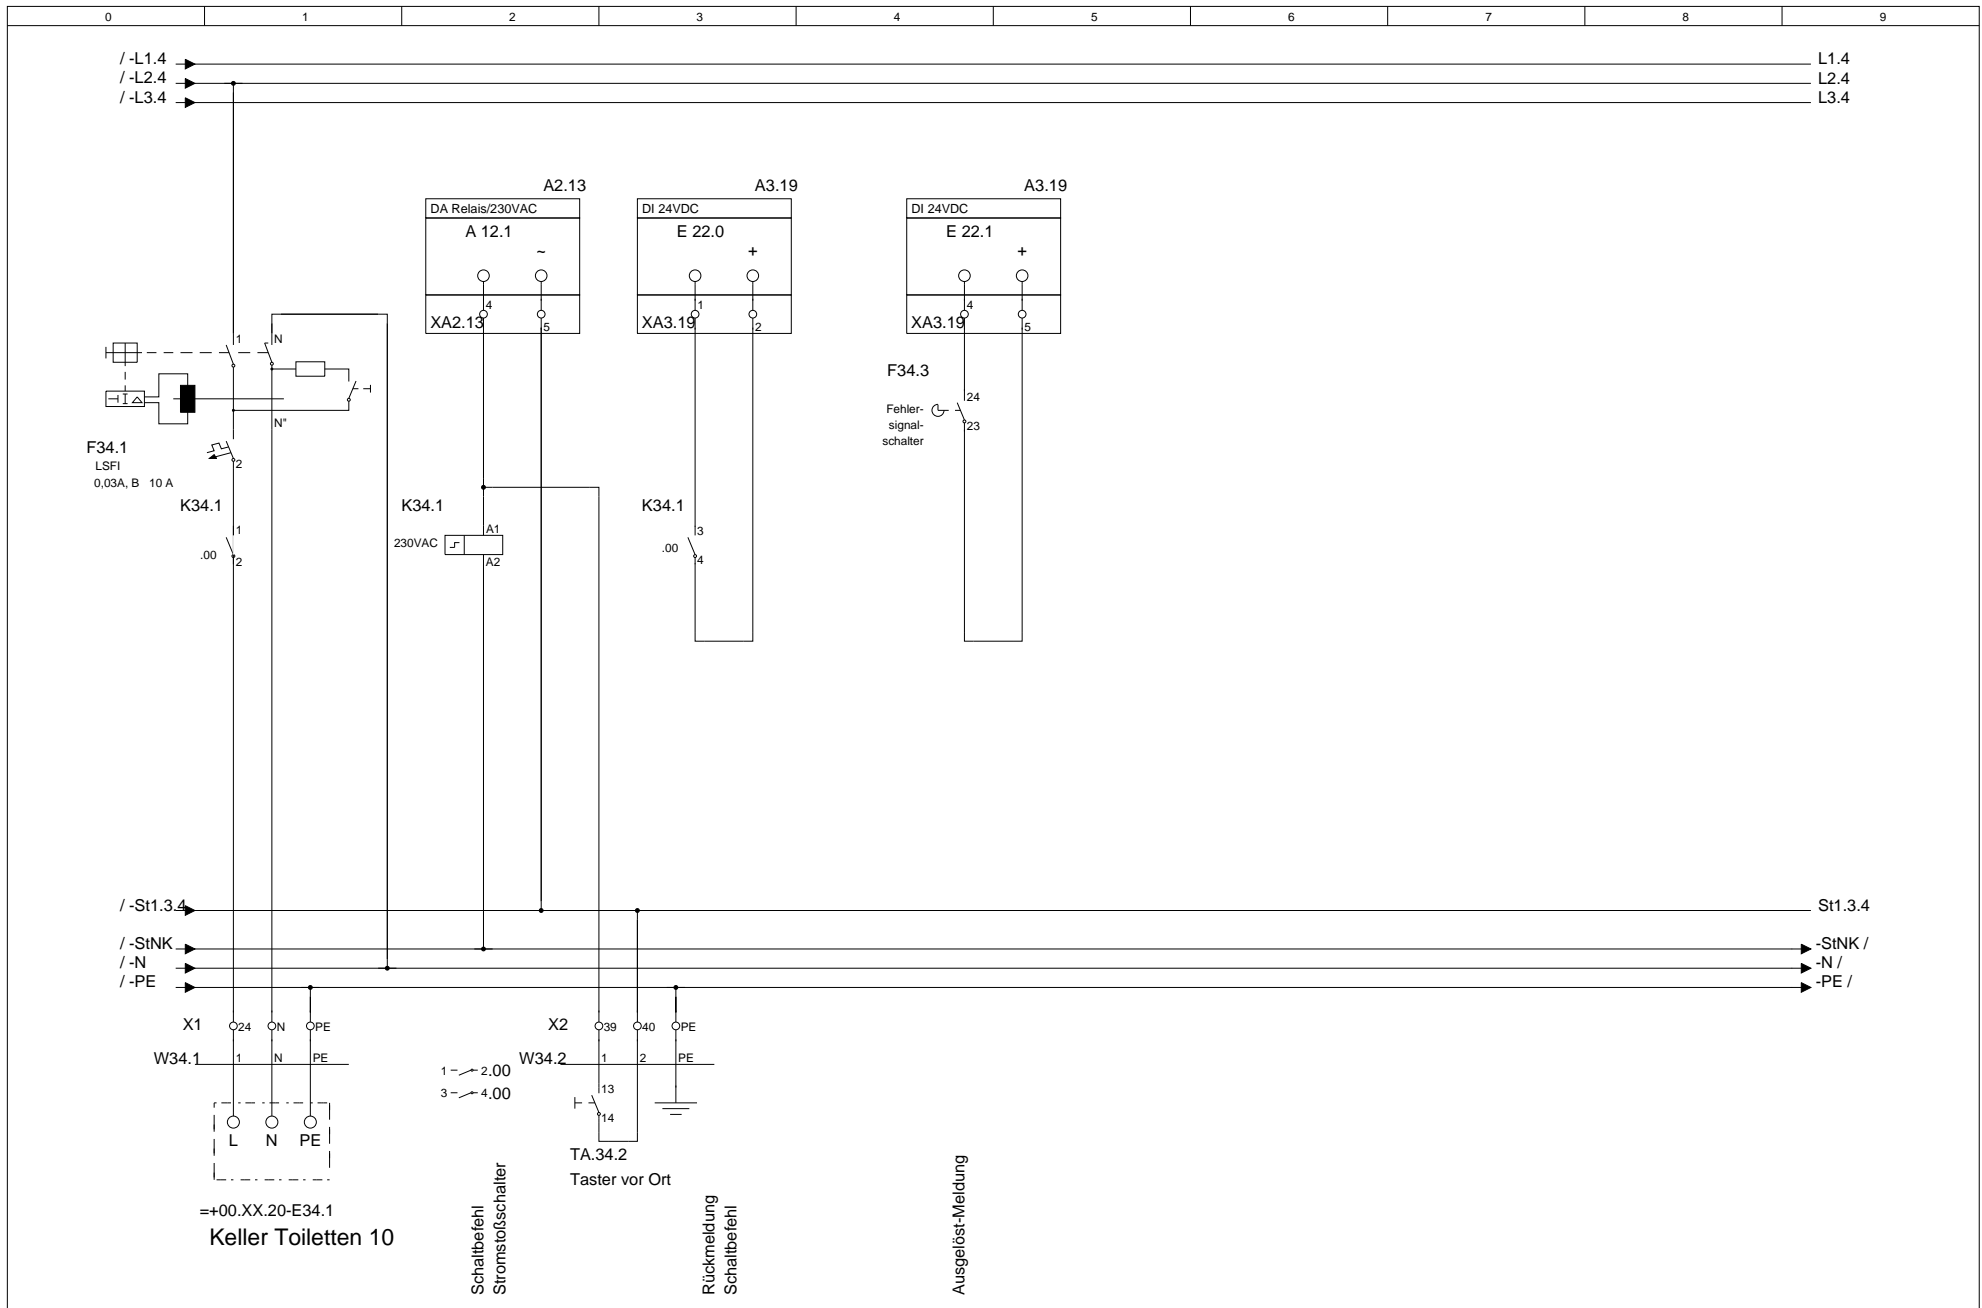


==00.XX.20-E34.1
Keller Toiletten 10

Schaltbefehl
Stromtoifschalter

Rückmeldung
Schaltbefehl

Ausgelöst-Meldung


			Datum		MOSTec GbR	Telefon.: 03433-903498	Kundenname.:	Projektname.:	Feld Nr.:	Baugruppenebene.:	= F2
			Bearb.	null	Wyhraer Str.36	Telefax.: 03433-906538	MOSTec GbR	Musteranlage	2	4	+ M4
			Gepr.		04552 Neukirchen	e-Mail.: info@mostec.de	Verteilerkurzbezeichnung.:	Verteilerlangbezeichnung.:	Baugruppenbezeichnung.:		
Änderung	Datum	Name	Norm	Urspr.	Ers. f.	Ers. d.	UV1	Kellergeschoss	Keller Toiletten 10		Blatt 37 von Bl.

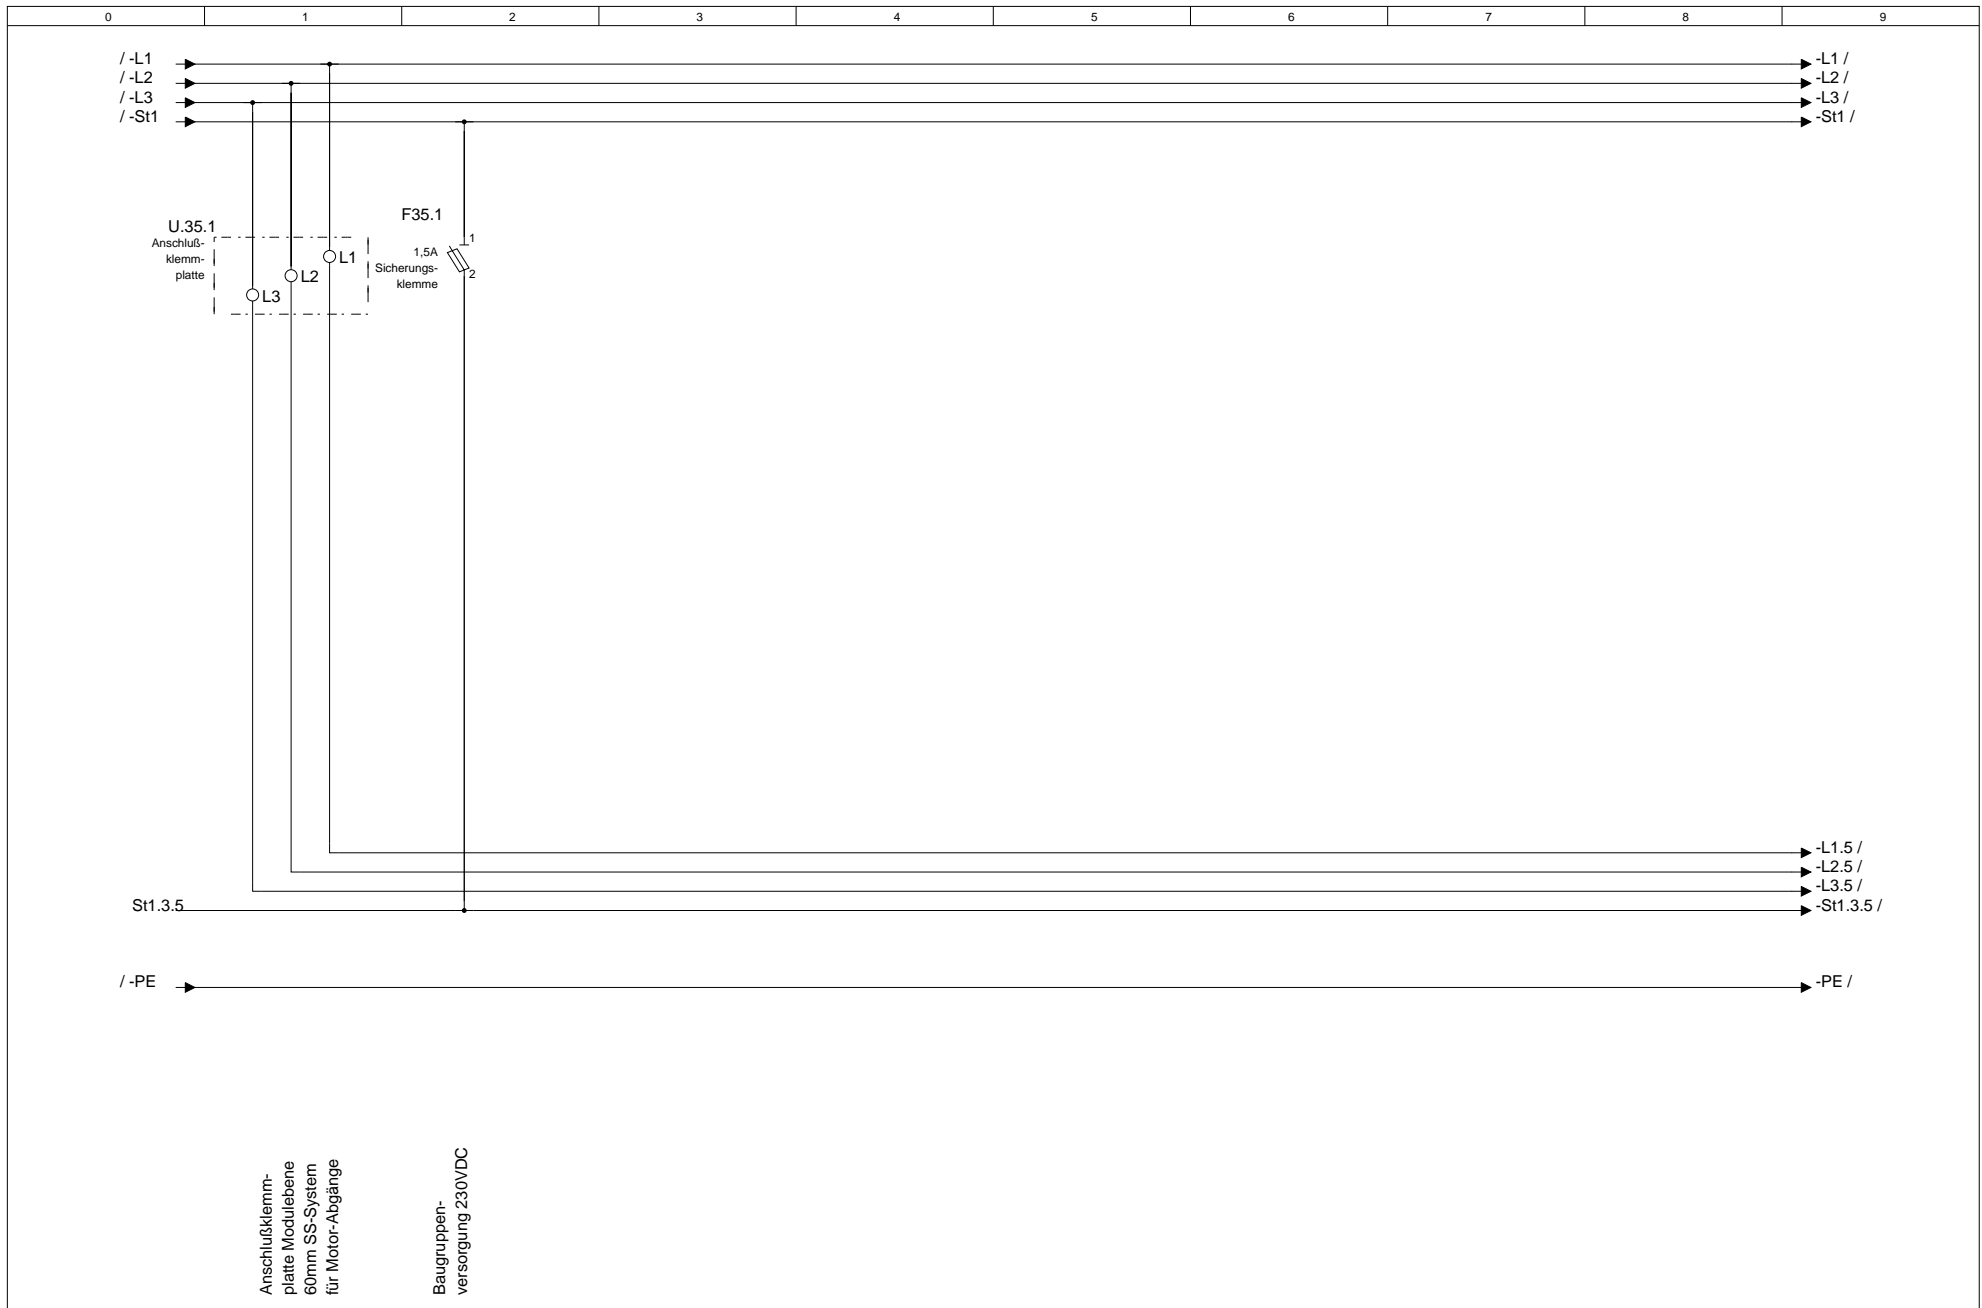


Anschlussklemm-
platte Modulebene
60mm SS-System
für Motor-Abgänge

Baugruppen-
versorgung 230VDC


			Datum		MOSTec GbR	Telefon.: 03433-903498	Kundenname.:	Projektname.:	Feld Nr.:	Baugruppenebene.:	= F2
			Bearb.	null	Wyhraer Str.36	Telefax.: 03433-906538	MOSTec GbR	Musteranlage	2	5	+ M5
			Gepr.		04552 Neukirchen	e-Mail.: info@mostec.de	Verteilerkurzbezeichnung.:	Verteilerlangbezeichnung.:	Baugruppenbezeichnung.:		
Änderung	Datum	Name	Norm		Urspr.	Ers. f.	Ers. d.	UV1	Kellergeschoss	Modulplatte 5	Blatt 38
										von	Bl.

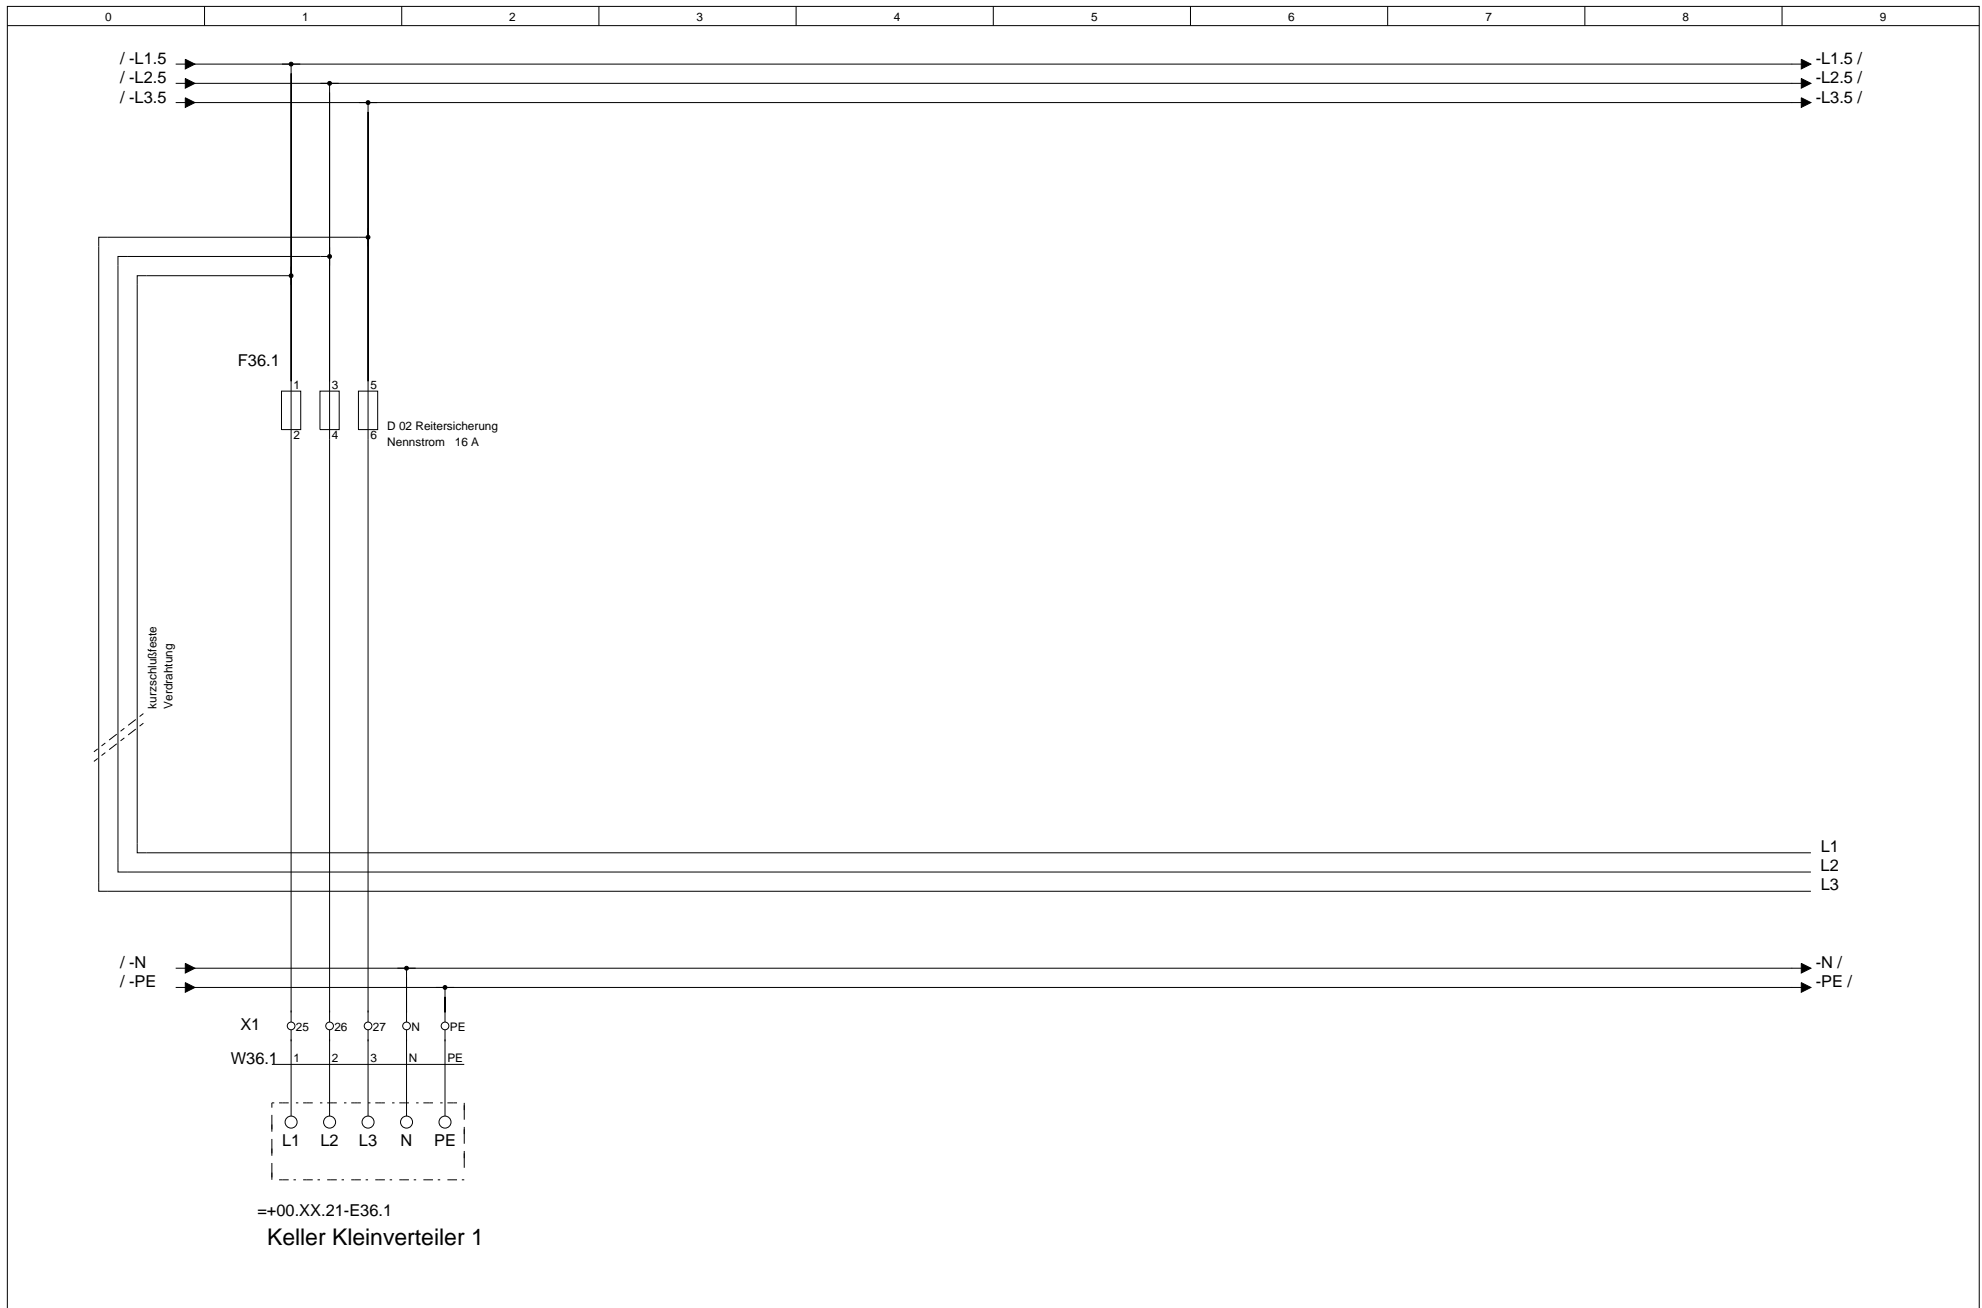


			Datum		04552	MOStec GbR Wyhraer Str.36 Neukirchen	Telefon.: 03433-903498	Kundenname.:	Projektname.:	Feld Nr.:	Baugruppenebene.:	= F2	
			Bearb.	null				Telefax.: 03433-906538	MOStec GbR	Musteranlage	2	5	+ M5
			Gepr.					e-Mail.: info@mostec.de	Verteilerkurzbezeichnung.:	Verteilerlangbezeichnung.:	Baugruppenbezeichnung.:		
Änderung	Datum	Name	Norm		Urspr.	Ers. f.	Ers. d.	UV1	Kellergeschoss	Keller Kleinverteiler 1		von	Bl.

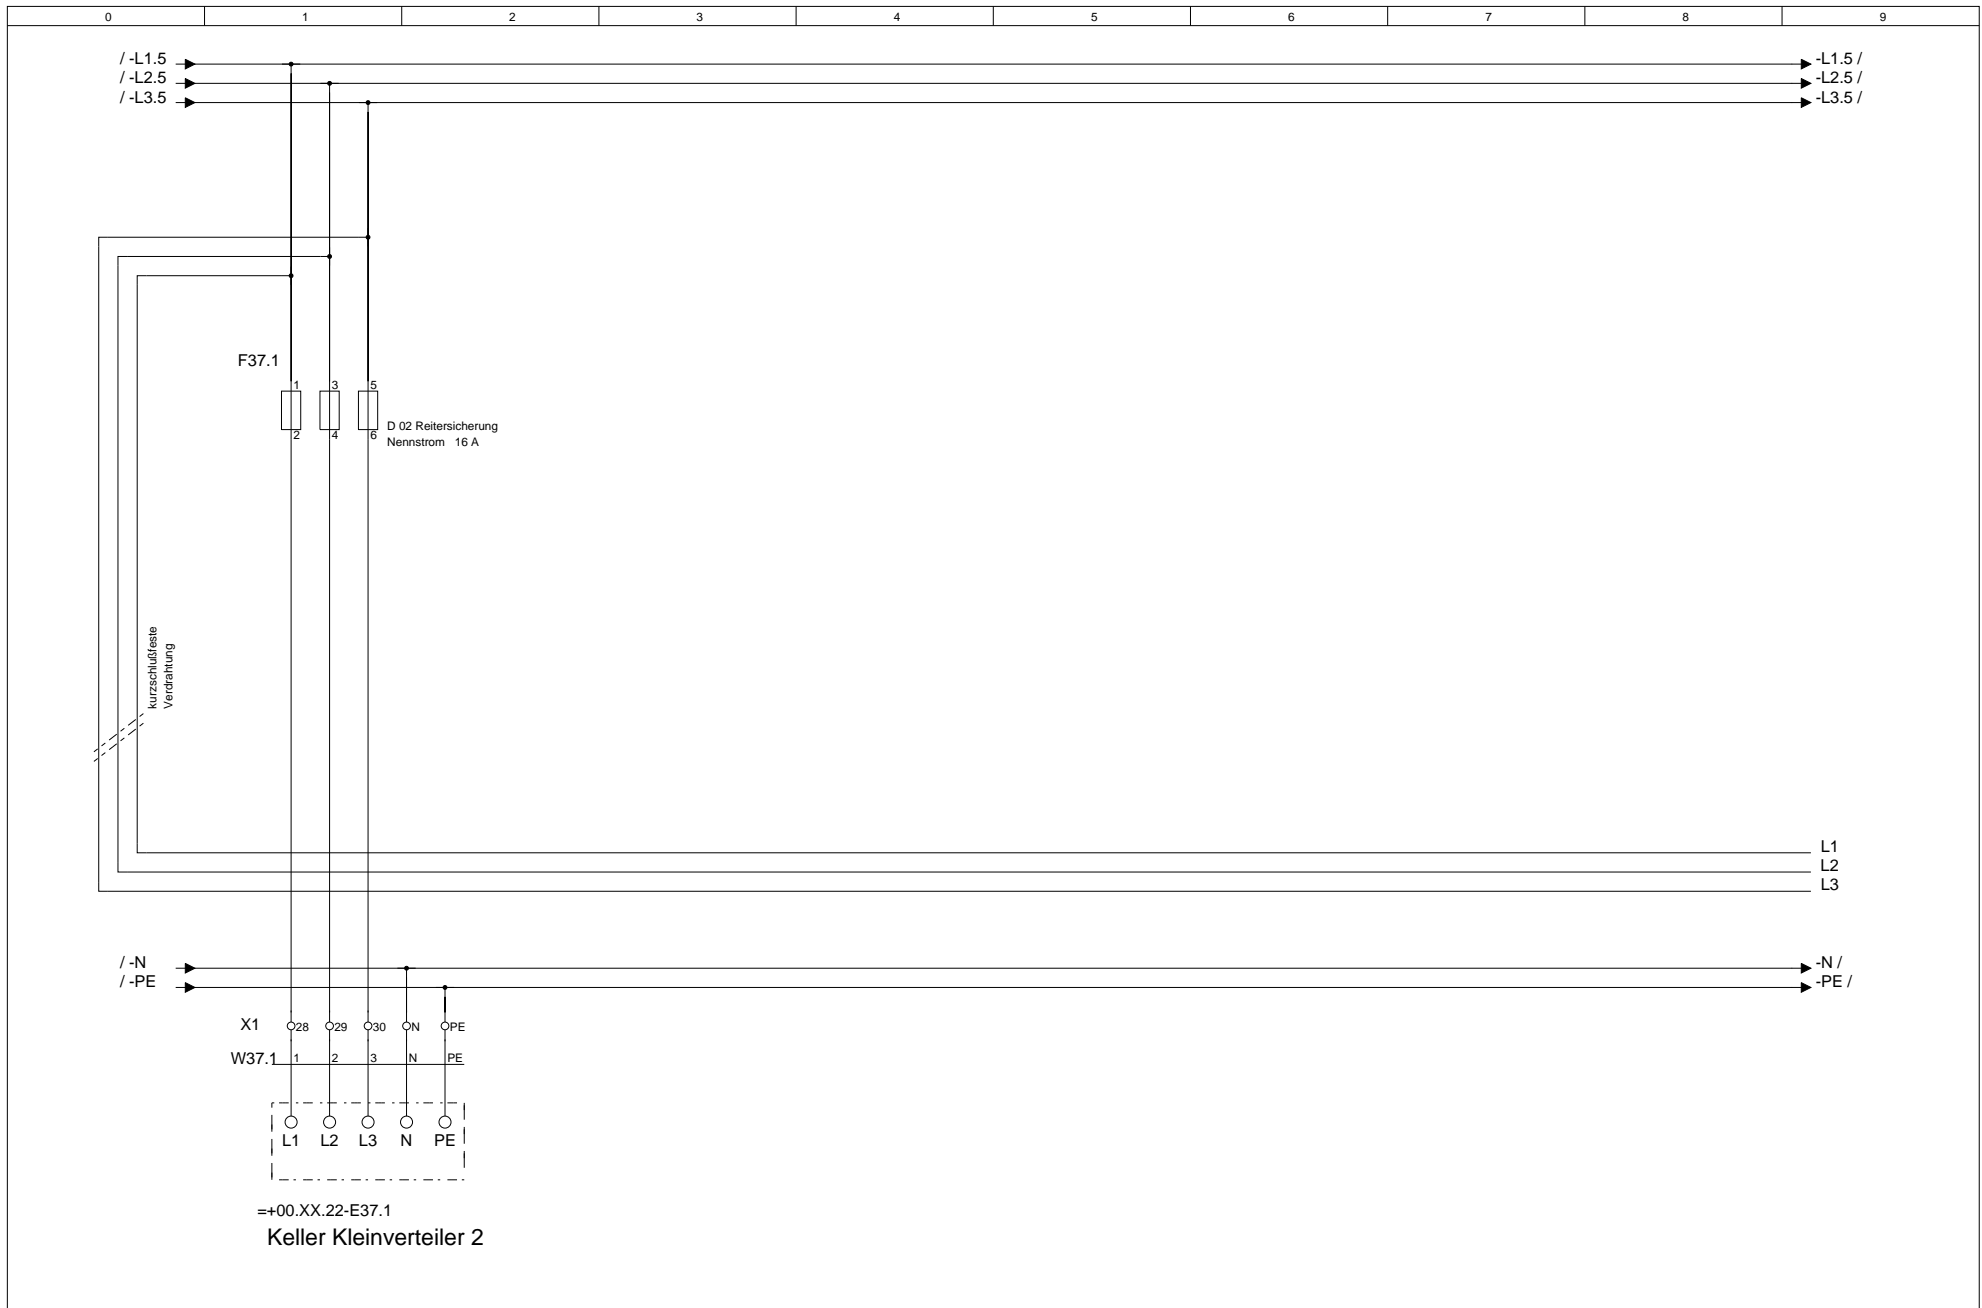


			Datum		MOSTec GbR	Telefon.: 03433-903498	Kundenname.:	Projektname.:	Feld Nr.:	Baugruppenebene.:	= F2
			Bearb.	null	Wyhraer Str.36	Telefax.: 03433-906538	MOSTec GbR	Musteranlage	2	5	+ M5
			Gepr.		04552 Neukirchen	e-Mail.: info@mostec.de	Verteilerkurzbezeichnung.:	Verteilerlangbezeichnung.:	Baugruppenbezeichnung.:		
Änderung	Datum	Name	Norm		Urspr.	Ers. f.	Ers. d.	UV1	Kellergeschoss	Keller Kleinverteiler 2	
										von	Blatt 40
											Bl.

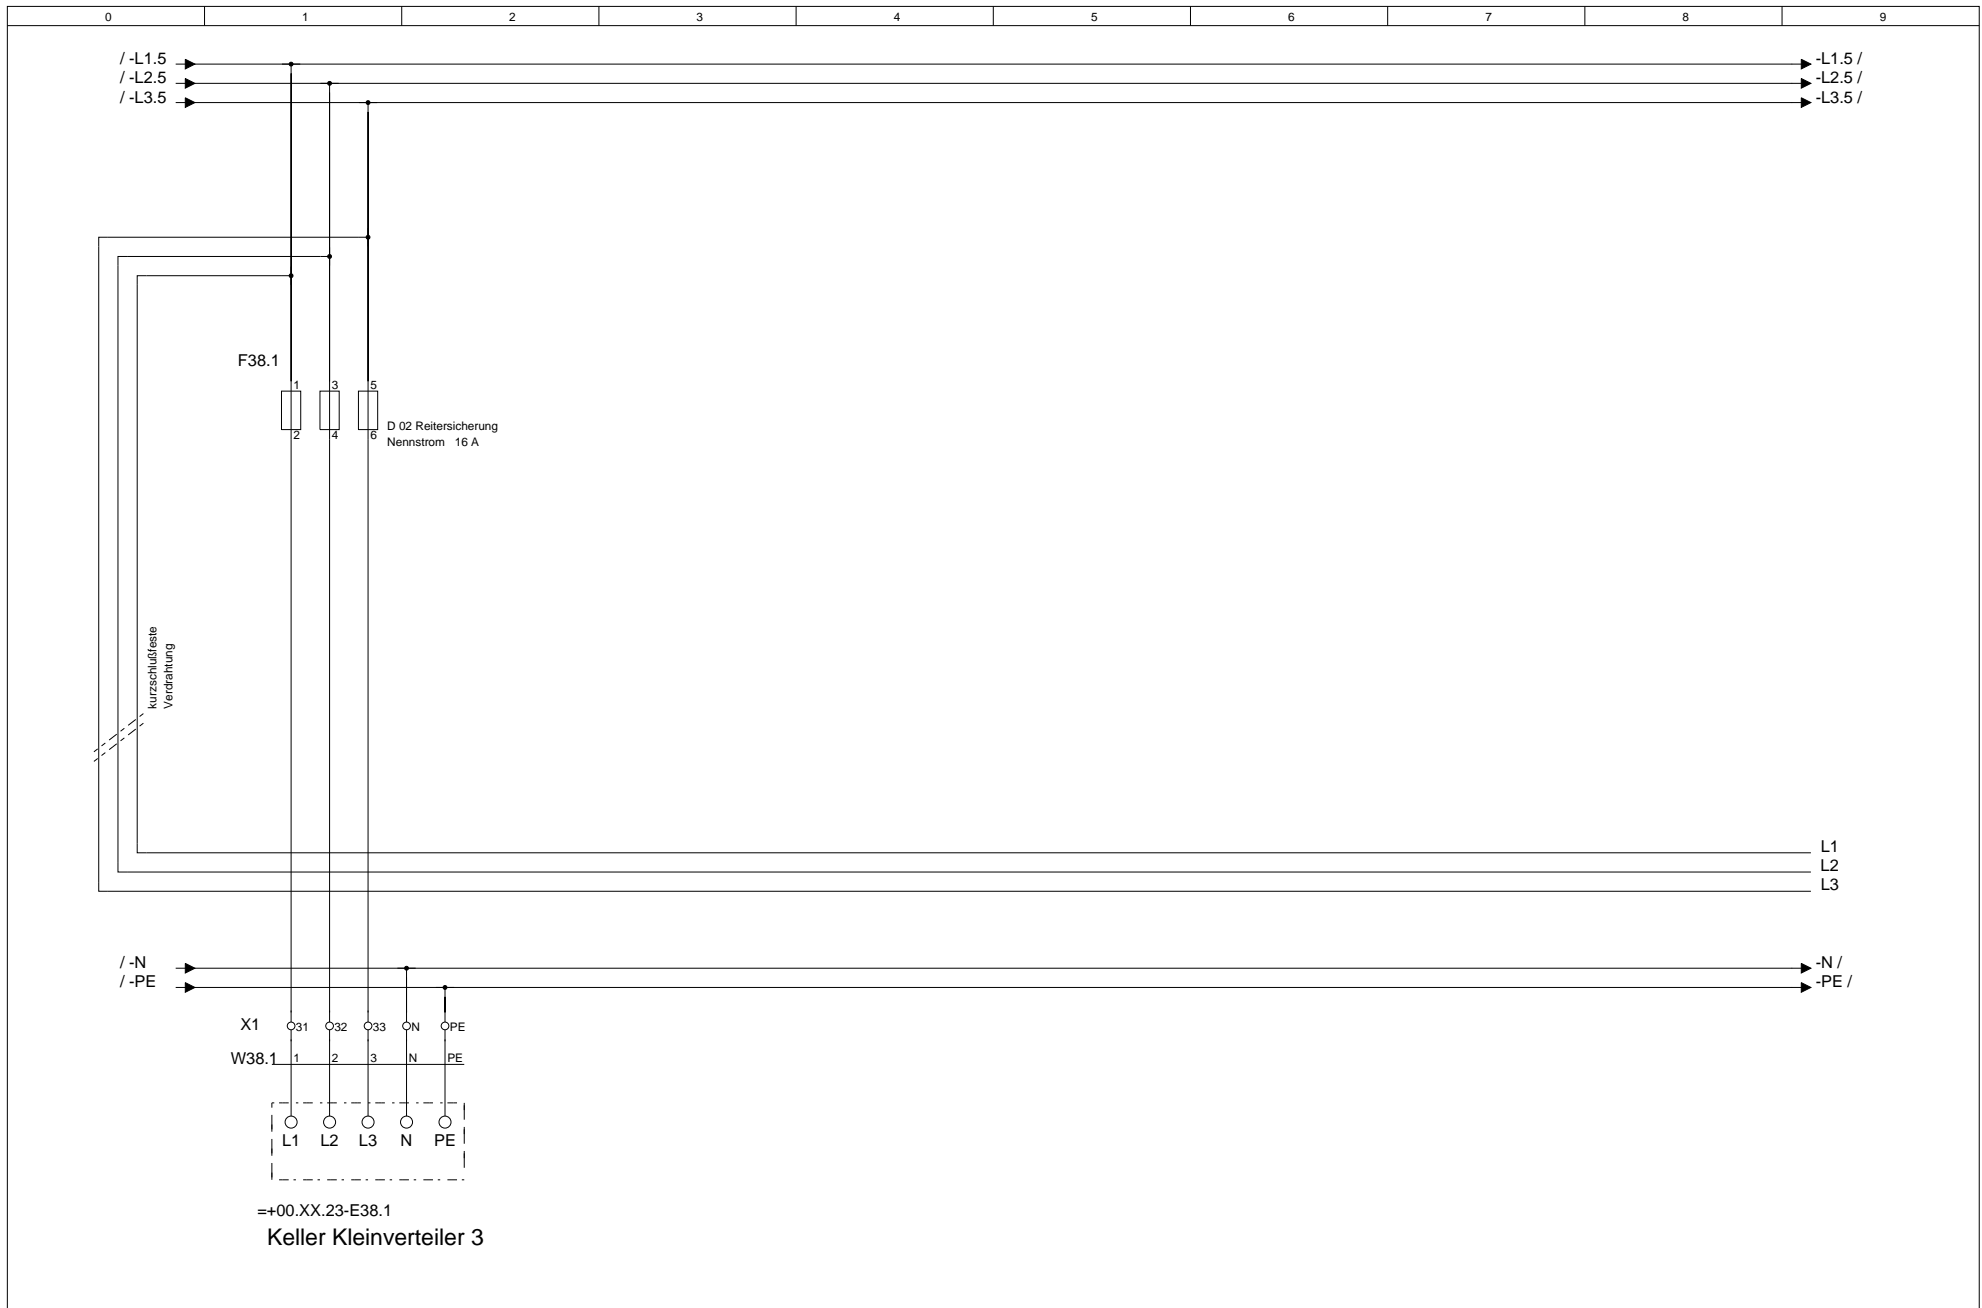


			Datum		MOSTec GbR Wyhraer Str.36 04552 Neukirchen	Telefon.: 03433-903498	Kundenname.: MOSTec GbR	Projektname.: Musteranlage	Feld Nr.: 2	Baugruppenebene.: 5	= F2 + M5
			Bearb.	null		e-Mail.: info@mostec.de	Verteilerlangbezeichnung.: Kellergeschoss	Verteilerlangbezeichnung.: Keller Kleinverteiler 3			
			Gepr.			Ers. d.	UV1				
Änderung	Datum	Name	Norm		Urspr.	Ers. f.					Blatt 41 von Bl.

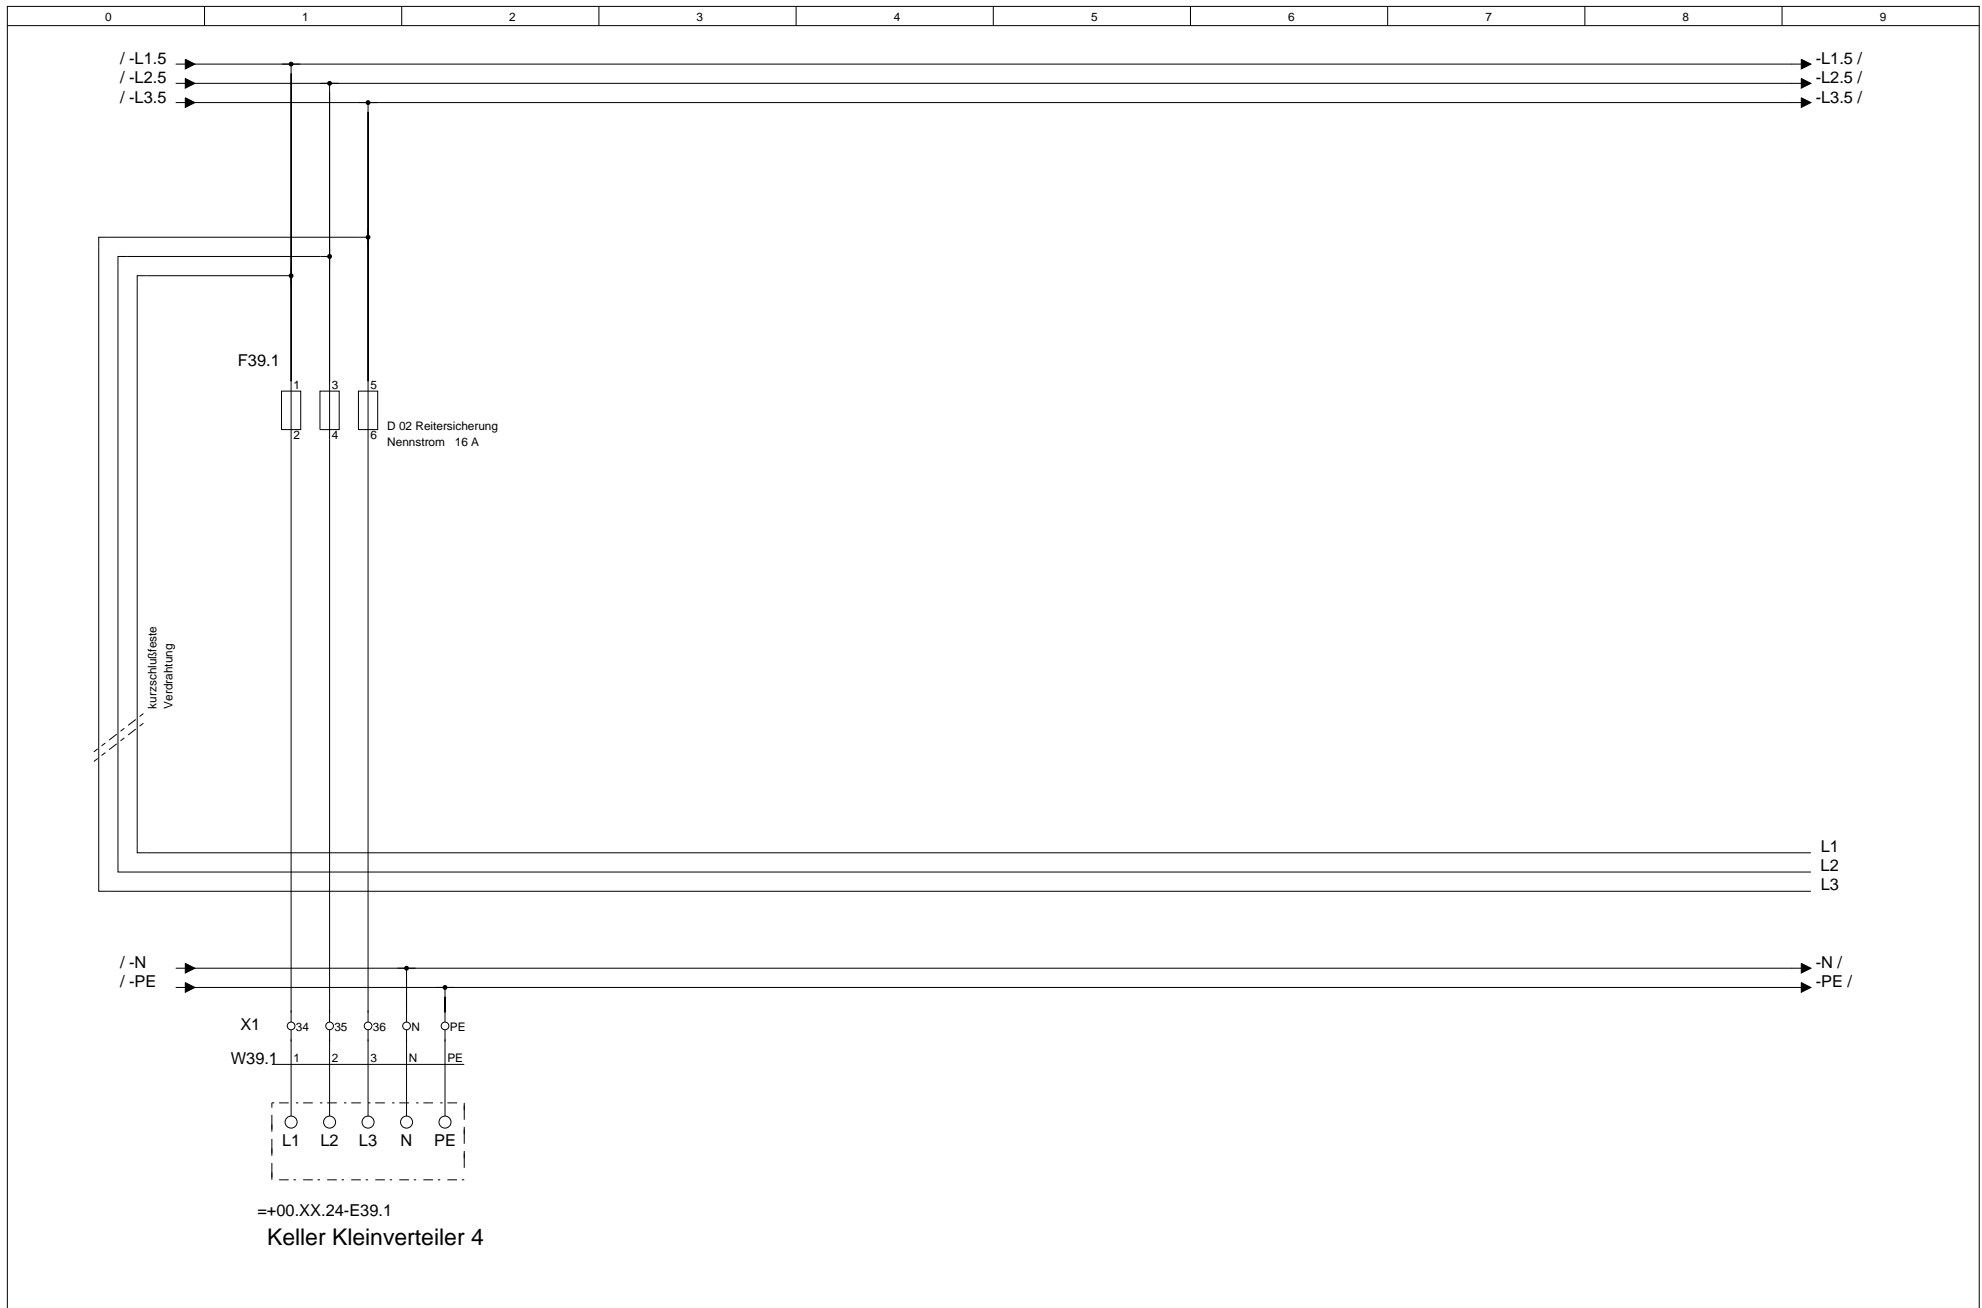


			Datum		MOSTec GbR	Telefon.: 03433-903498	Kundenname.:	Projektname.:	Feld Nr.:	Baugruppenebene.:	= F2
			Bearb.	null	Wyhraer Str.36	Telefax.: 03433-906538	MOSTec GbR	Musteranlage	2	5	+ M5
			Gepr.		04552 Neukirchen	e-Mail.: info@mostec.de	Verteilerkurzbezeichnung.:	Verteilerlangbezeichnung.:	Baugruppenbezeichnung.:		
Änderung	Datum	Name	Norm		Urspr.	Ers. f.	Ers. d.	UV1	Kellergeschoss	Keller Kleinverteiler 4	
										von	Blatt 42
											Bl.

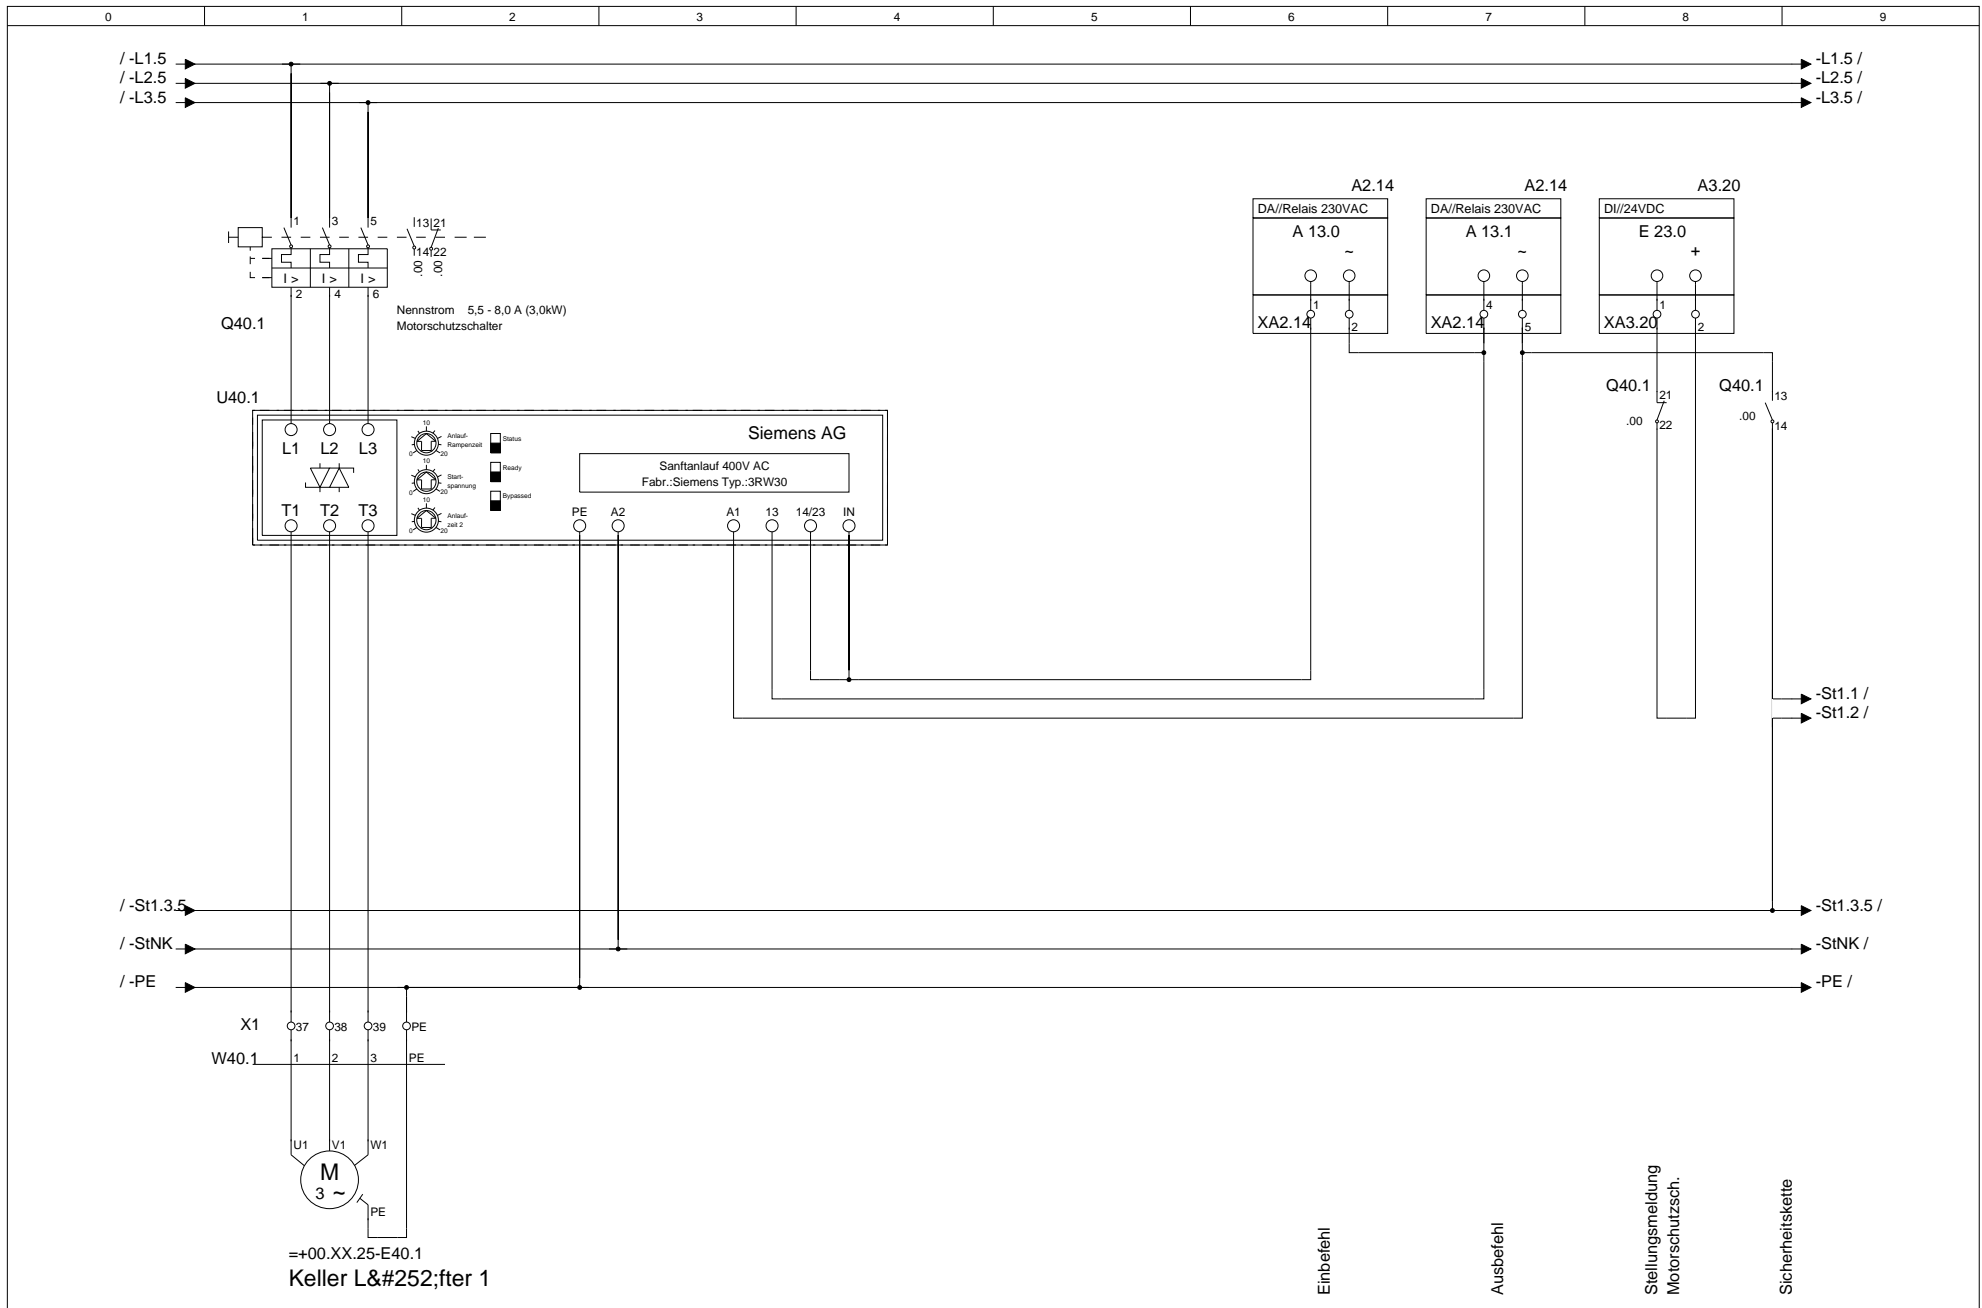

			Datum		MOSTec GbR	Telefon.: 03433-903498	Kundenname.:	Projektname.:	Feld Nr.:	Baugruppenebene.:	= F2
			Bearb.	null	Wyhraer Str.36	Telefax.: 03433-906538	MOSTec GbR	Musteranlage	2	5	+ M5
			Gepr.		04552 Neukirchen	e-Mail.: info@mostec.de	Verteilerkurzbezeichnung.:	Kellergeschoss	Baugruppenbezeichnung.:		Blatt 43
Änderung	Datum	Name	Norm		Urspr.	Ers. f.	Ers. d.	UV1	Keller Lüfter 1		von Bl.

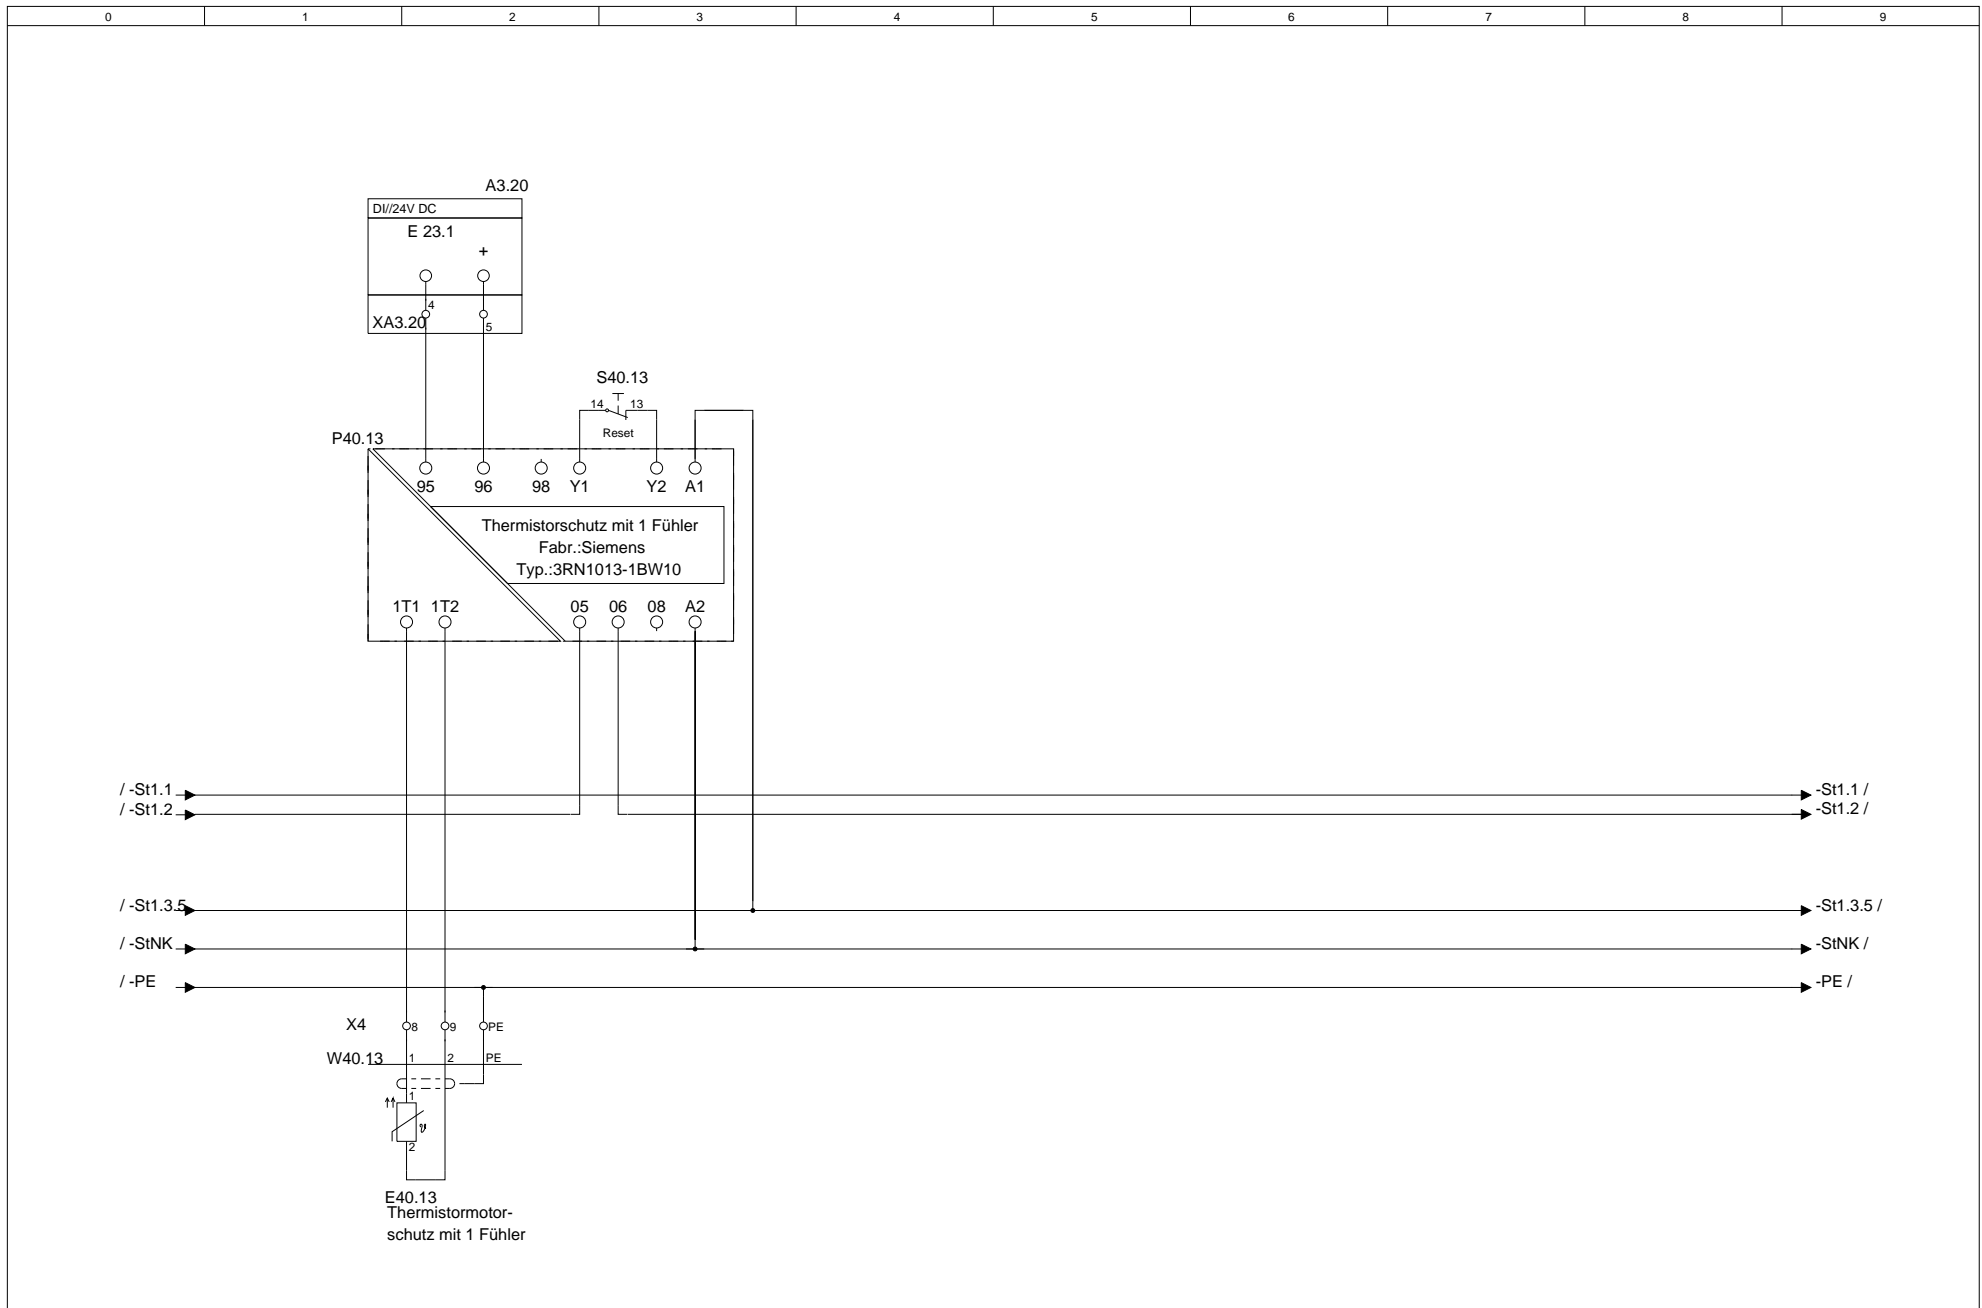


			Datum		MOSTec GbR	Telefon.: 03433-903498	Kundenname:	Projektname:	Feld Nr.:	Baugruppenebene.:	= F2
			Bearb.	null	Wyhraer Str.36	Telefax.: 03433-906538	MOSTec GbR	Musteranlage	2	5	+ M5
			Gepr.		04552 Neukirchen	e-Mail.: info@mostec.de	Verteilerkurzbezeichnung.:	Kellergeschoss	Baugruppenbezeichnung.:		Blatt 43.1
Änderung	Datum	Name	Norm		Urspr.	Ers. f.	Ers. d.	UV1	Keller Lüfter 1		von Bl.

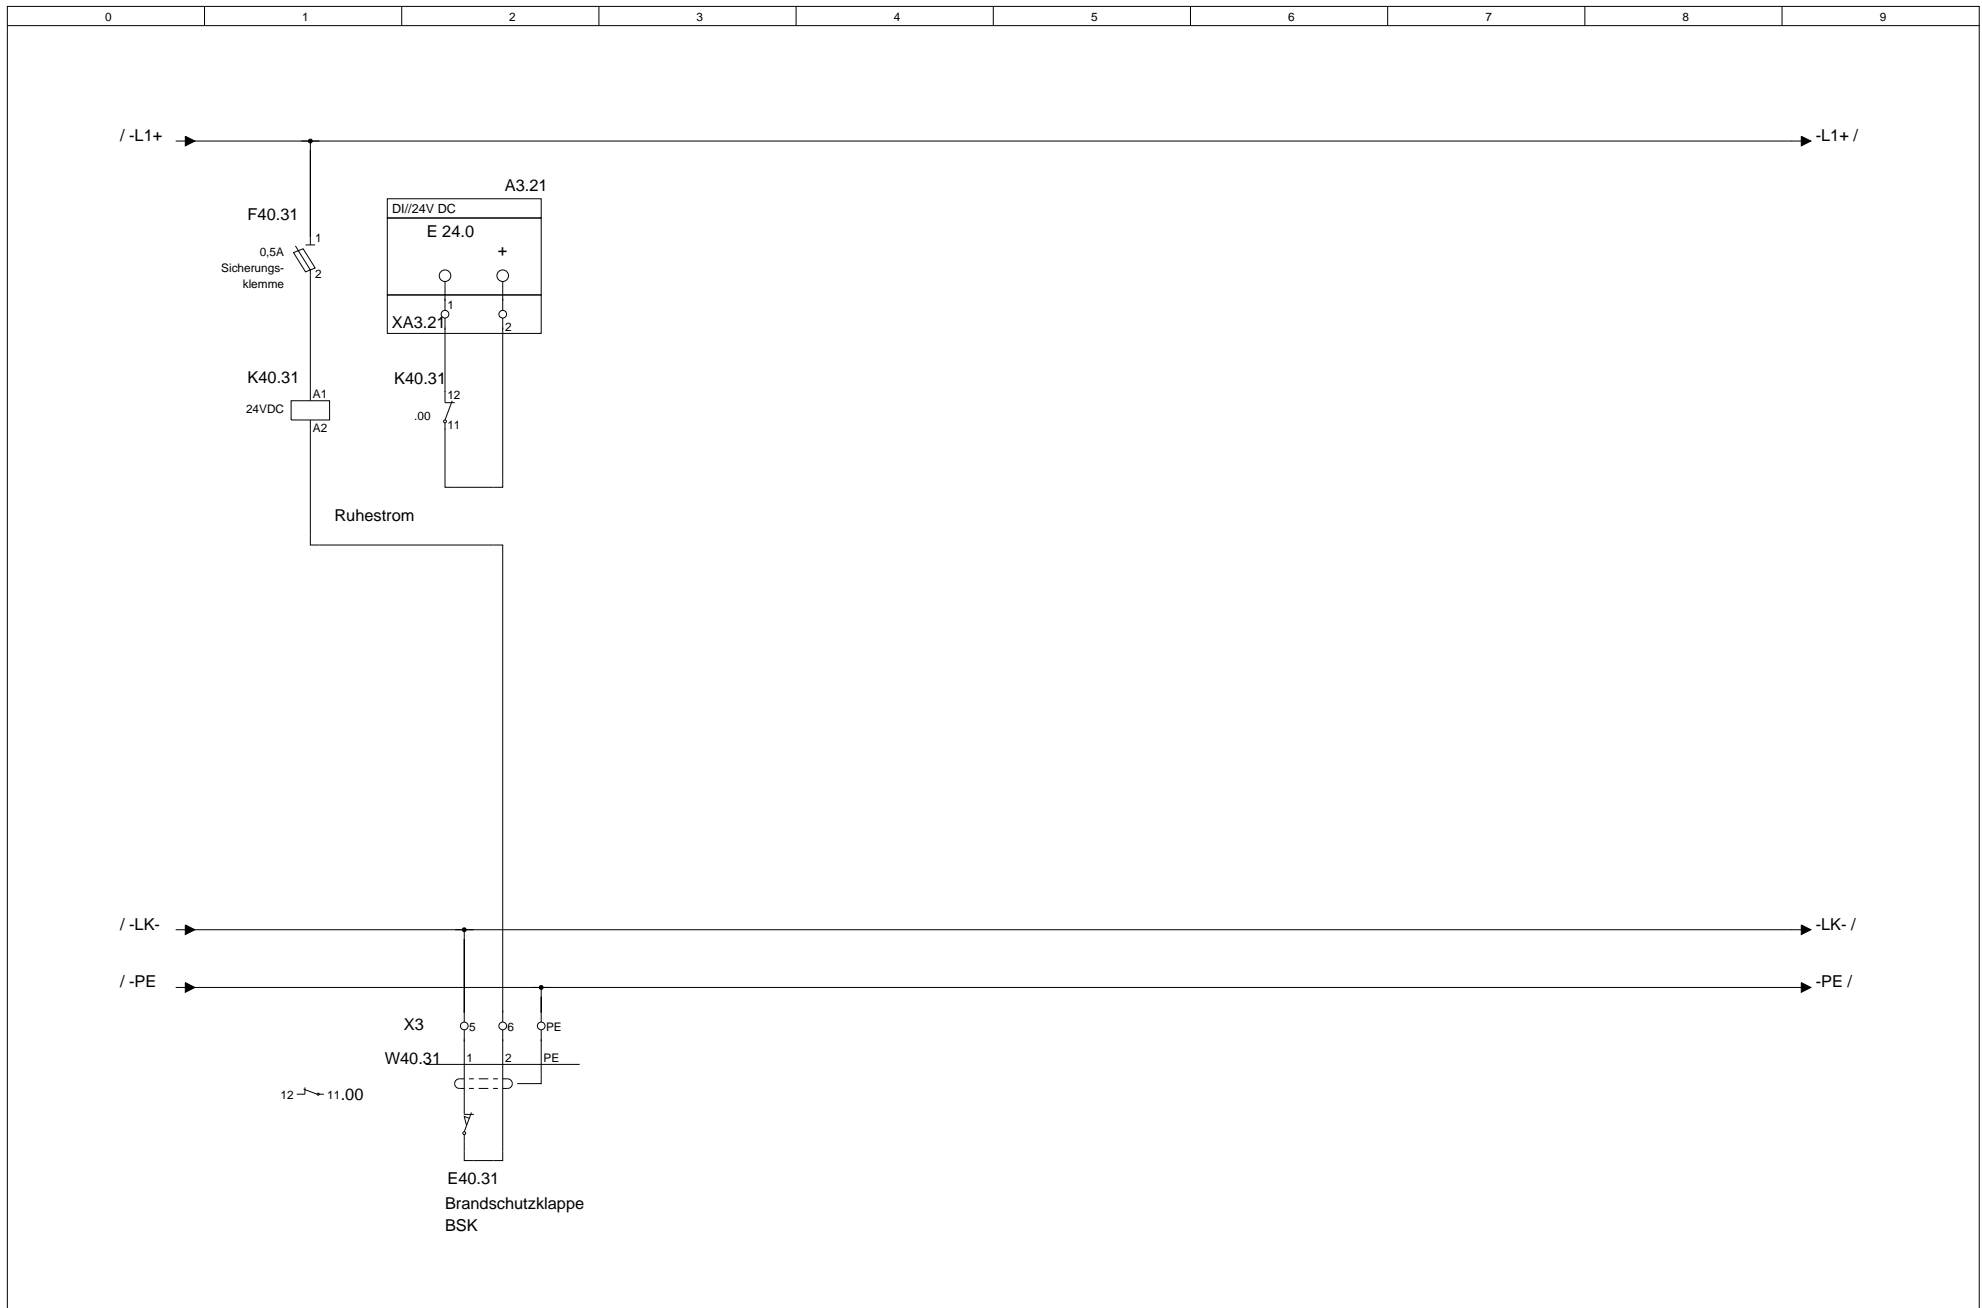

			Datum		MOStec GbR Wyhraer Str.36 04552 Neukirchen	Telefon.: 03433-903498	Kundenname.: MOStec GbR	Projektname.: Musteranlage	Feld Nr.: 2	Baugruppenebene.: 5	= F2 + M5
			Bearb.	null		e-Mail.: info@mostec.de	Verteilerlangbezeichnung.: Kellergeschoss	Baugruppenbezeichnung.: Keller Lüfter 1	Blatt 43.2		
Änderung	Datum	Name	Norm	Urspr.		Ers. f.	Ers. d.	UV1	Keller Lüfter 1		von


0	1	2	3	4	5	6	7	8	9
<div style="display: flex; align-items: center;"> <div style="margin-right: 10px;"> /-St1.1 /-St1.2 </div> <div style="border: 1px solid black; width: 800px; height: 15px;"></div> </div>									

			Datum		MOSTec GbR Wyhraer Str.36 04552 Neukirchen	Telefon.: 03433-903498	Kundenname.: MOSTec GbR	Projektname.: Musteranlage	Feld Nr.: 2	Baugruppenebene.: 5	= F2 + M5	
			Bearb	null		e-Mail.: info@mostec.de	Verteilerkurzbezeichnung.: UV1	Verteilerlangbezeichnung.: Kellergeschoss	Baugruppenbezeichnung.: Keller Lüfter 1	Blatt 43.3		
Änderung	Datum	Name	Norm			Urspr.	Ers. f.	Ers. d.				von Bl.

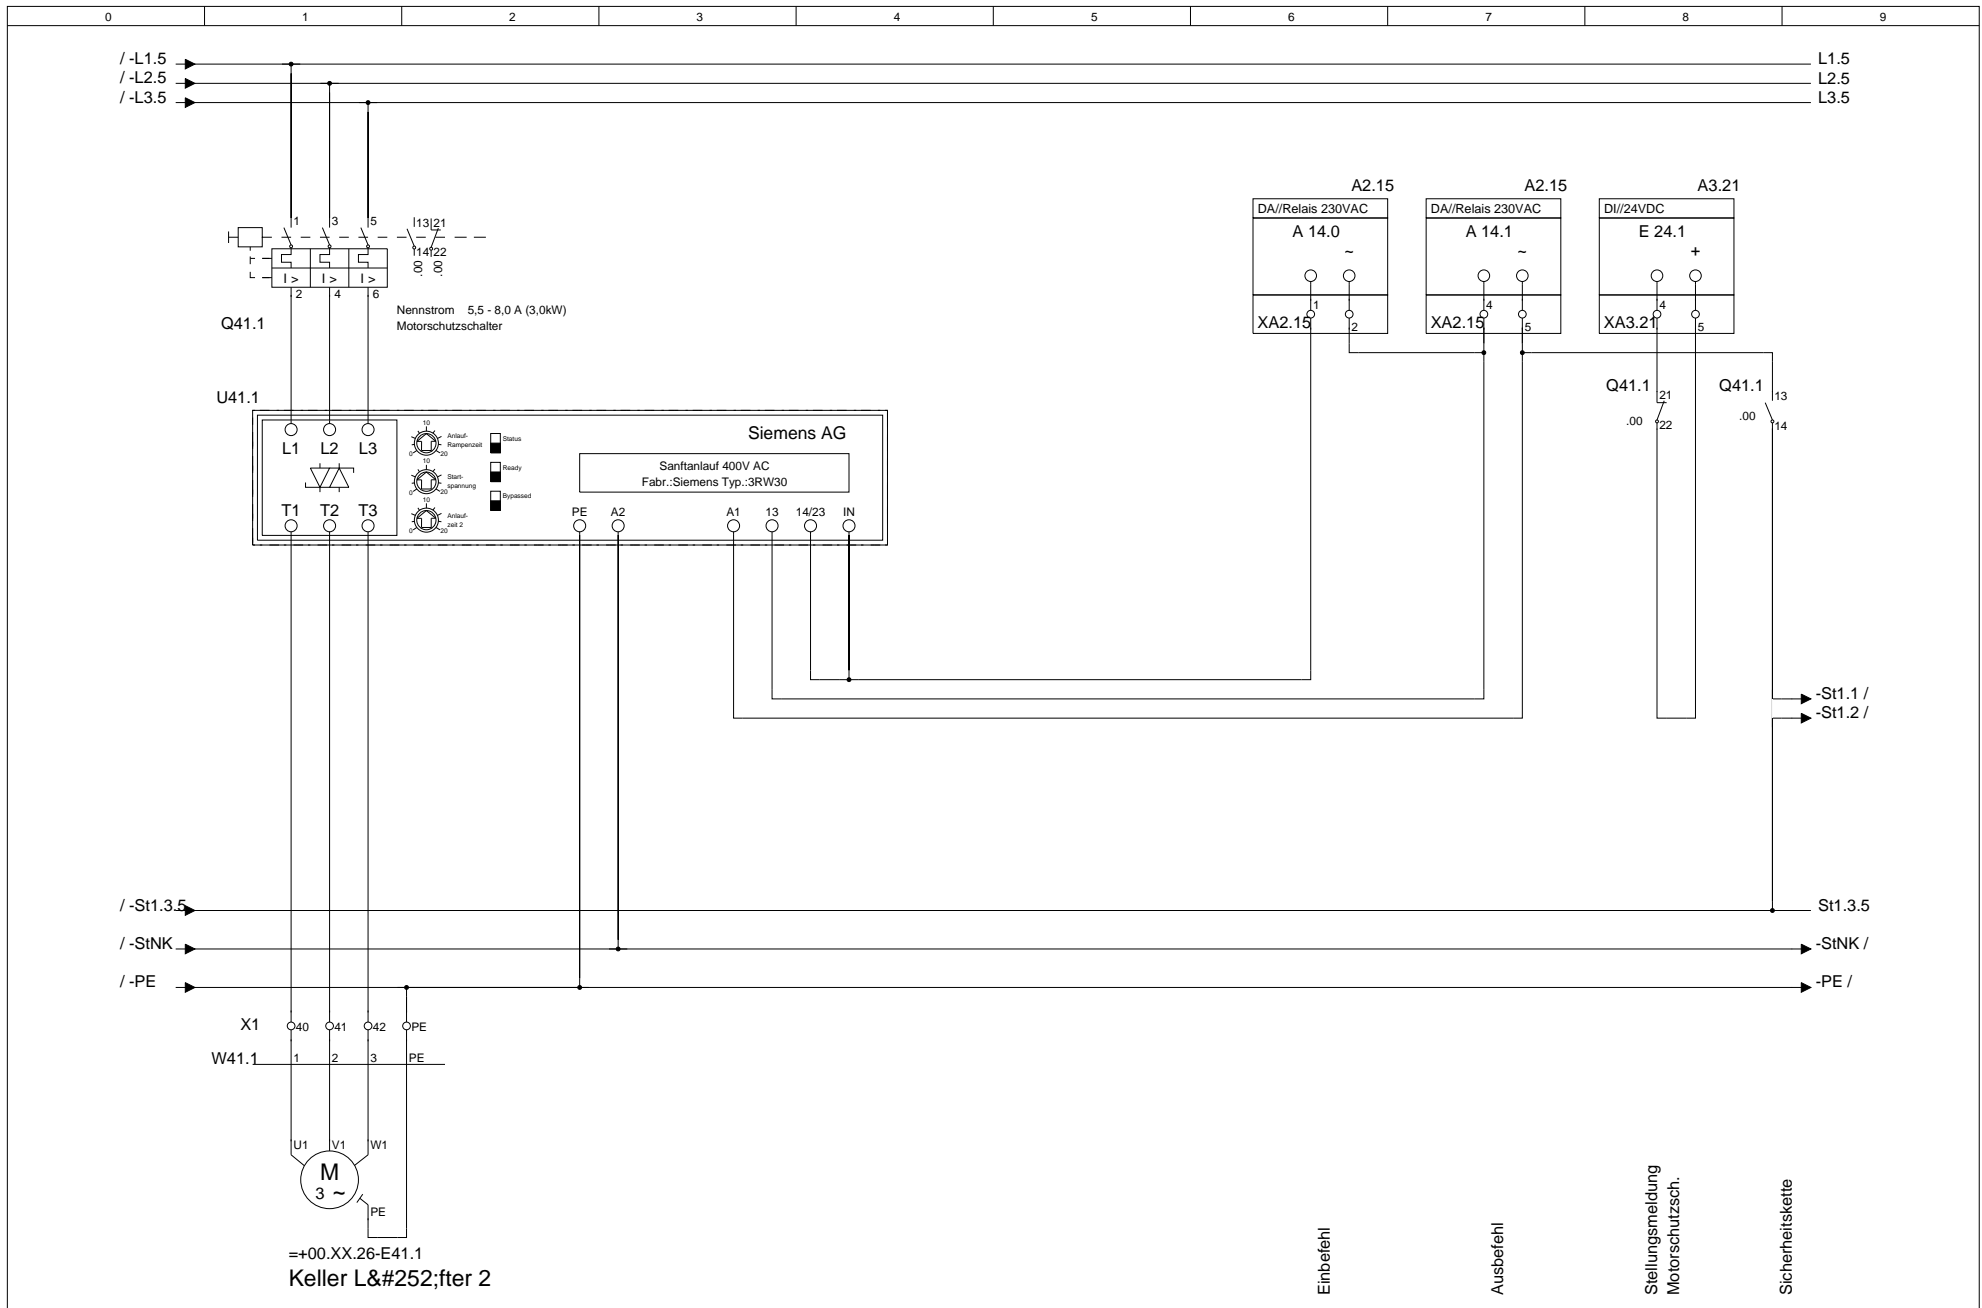


==+00.XX.26-E41.1
Keller Lüfter 2

			Datum		MOSTec GbR	Telefon.: 03433-903498	Kundenname.: MOSTec GbR	Projektname.: Musteranlage	Feld Nr.: 2	Baugruppenebene.: 5	= F2
			Bearb.	null	Wyhraer Str.36	Telefax.: 03433-906538					+ M5
			Gepr.		04552 Neukirchen	e-Mail.: info@mostec.de	Verteilerkurzbezeichnung.: UV1	Baugruppenbezeichnung.: Kellergeschoss	Keller Lüfter 2		Blatt 44
Änderung	Datum	Name	Norm		Urspr.	Ers. f.	Ers. d.				von Bl.

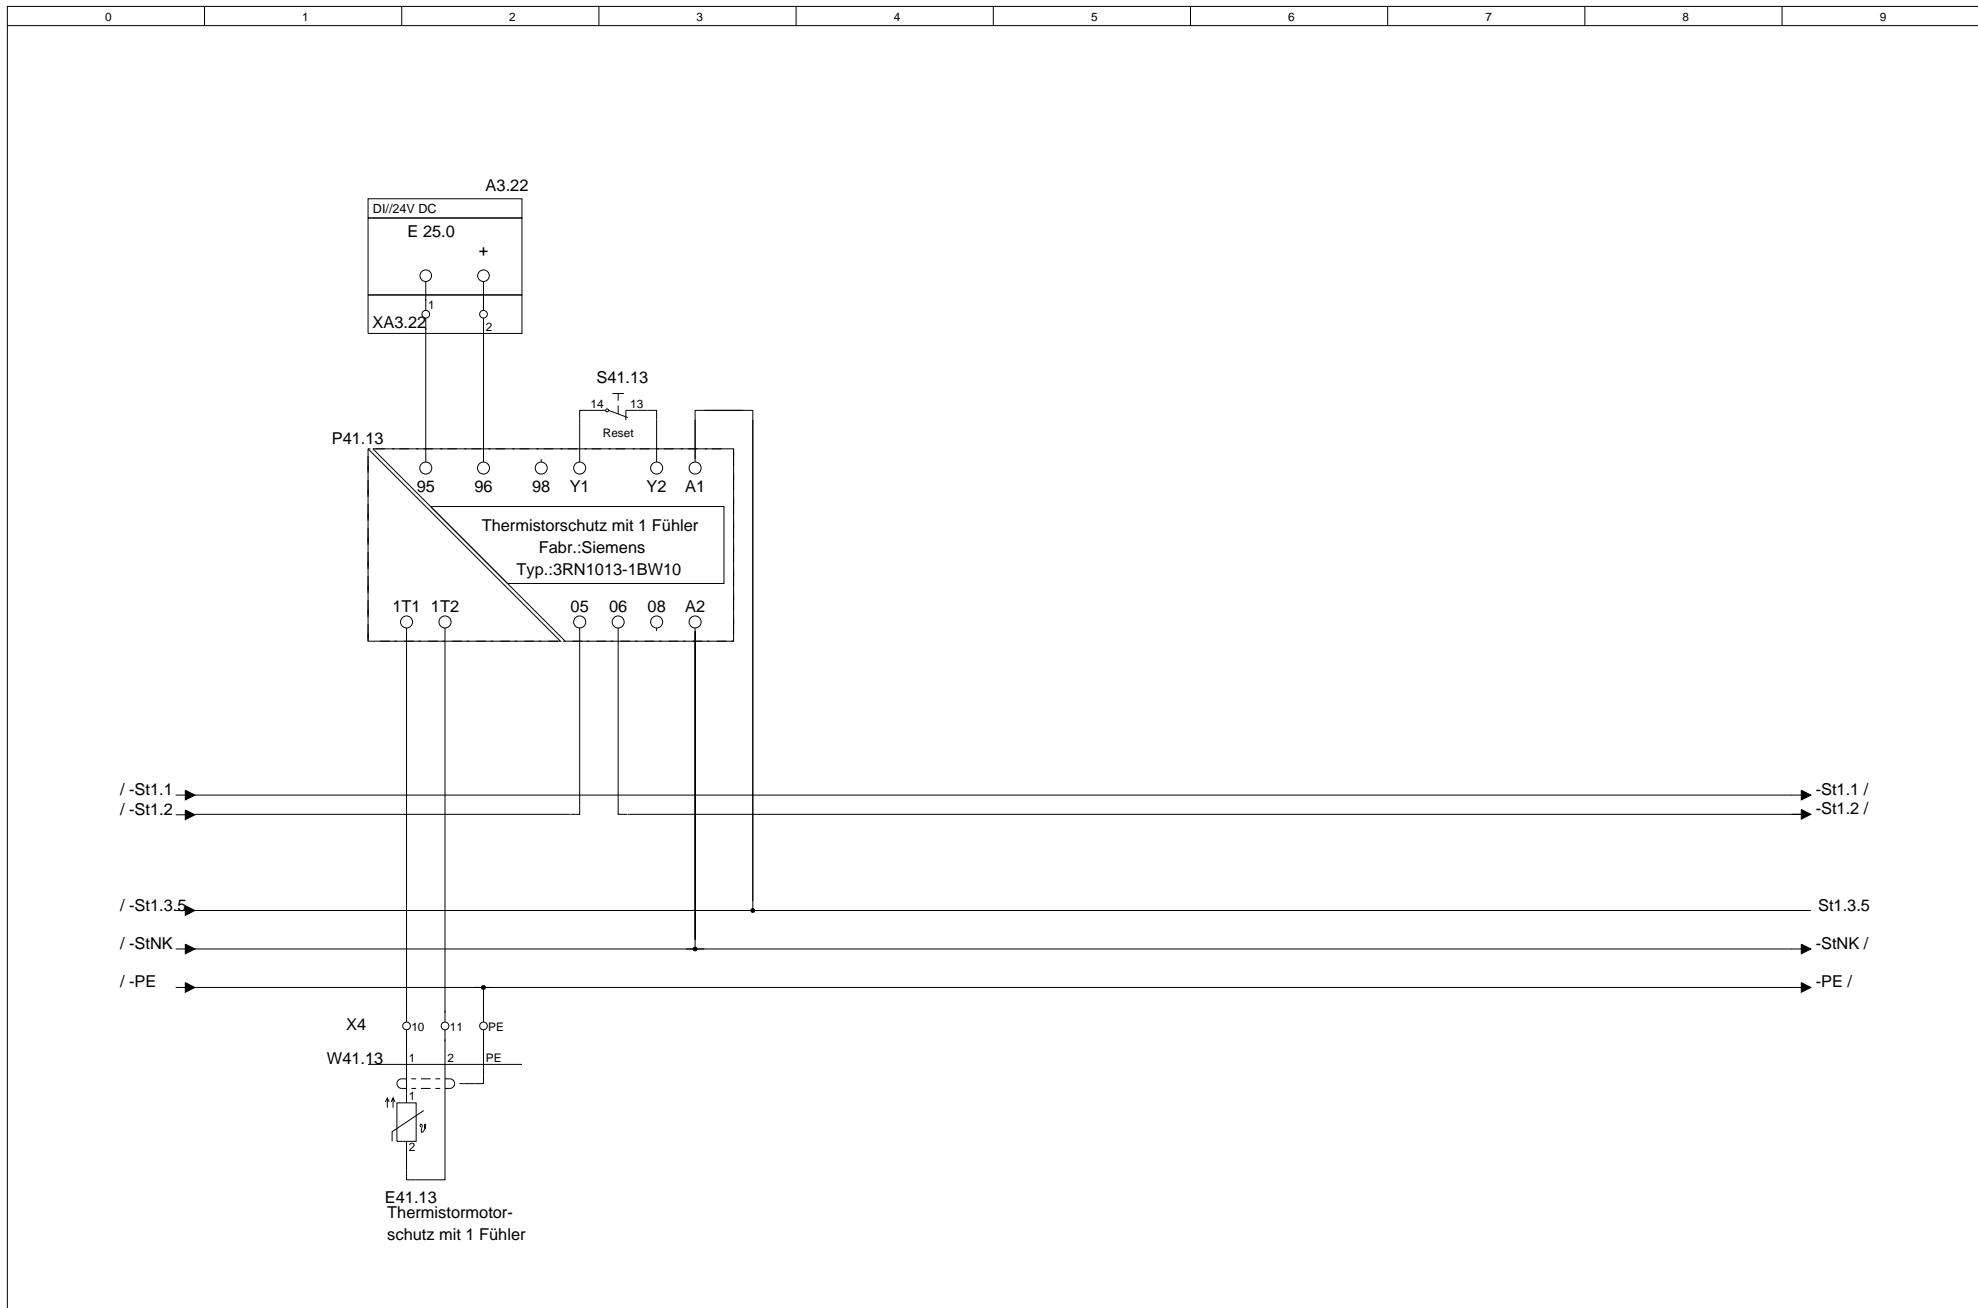


			Datum		MOStec GbR Wyhraer Str.36 04552 Neukirchen	Telefon.: 03433-903498	Kundenname.: MOStec GbR	Projektname.: Musteranlage	Feld Nr.: 2	Baugruppenebene.: 5	= F2 + M5
			Bearb.	null		e-Mail.: info@mostec.de	Verteilerkurzbezeichnung.: UV1	Verteilerlangbezeichnung.: Kellergeschoss	Baugruppenbezeichnung.: Keller Lüfter 2		
Änderung	Datum	Name	Norm	Urspr.		Ers. f.	Ers. d.				Blatt 44.1 von Bl.

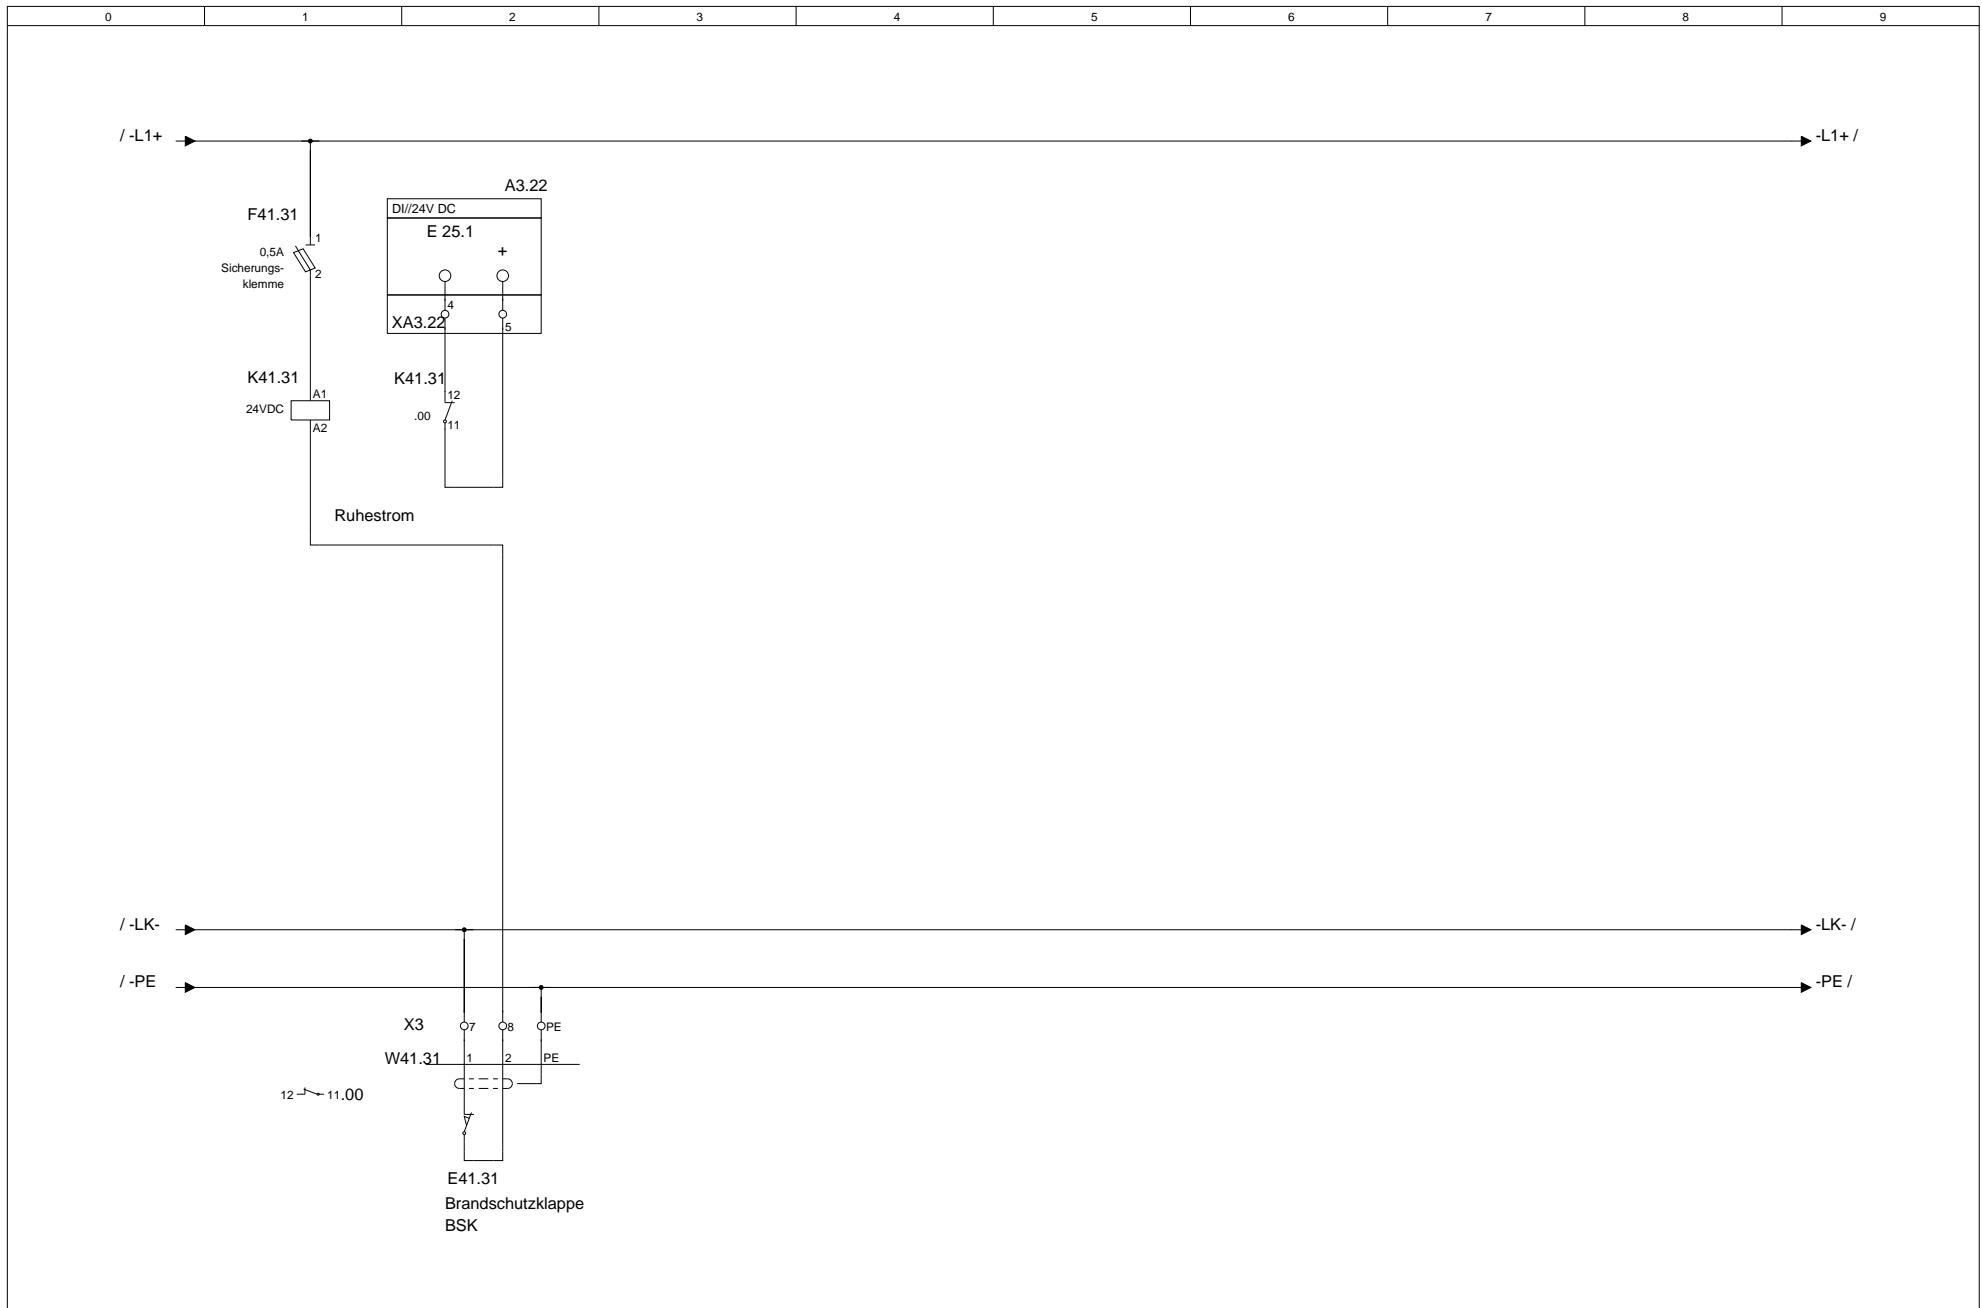

			Datum		MOSTec GbR Wyhraer Str.36 04552 Neukirchen	Telefon.: 03433-903498	Kundenname.:	Projektname.:	Feld Nr.:	Baugruppenebene.:	= F2
			Bearb.	null		Telefax.: 03433-906538	MOSTec GbR	Musteranlage	2	5	+ M5
			Gepr.			e-Mail.: info@mostec.de	Verteilerkurzbezeichnung.:		Baugruppenbezeichnung.:	Keller Lüfter 2	
Änderung	Datum	Name	Norm		Urspr.	Ers. f.	Ers. d.	UV1	Kellergeschoss	Blatt 44.2 von Bl.	

0	1	2	3	4	5	6	7	8	9
<div style="display: flex; align-items: center;"> <div style="margin-right: 10px;"> /-St1.1 /-St1.2 </div> <div style="border: 1px solid black; width: 800px; height: 15px;"></div> </div>									


			Datum		MOSTec GbR Wyhraer Str.36 04552 Neukirchen	Telefon.: 03433-903498	Kundenname.: MOSTec GbR	Projektname.: Musteranlage	Feld Nr.: 2	Baugruppenebene.: 5	= F2 + M5
			Bearb	null		e-Mail.: info@mostec.de	Verteilerkurzbezeichnung.: UV1	Verteilerlangbezeichnung.: Kellergeschoss	Baugruppenbezeichnung.: Keller Lüfter 2	Blatt 44.3 von Bl.	
Änderung	Datum	Name	Norm			Urspr.	Ers. f.	Ers. d.			

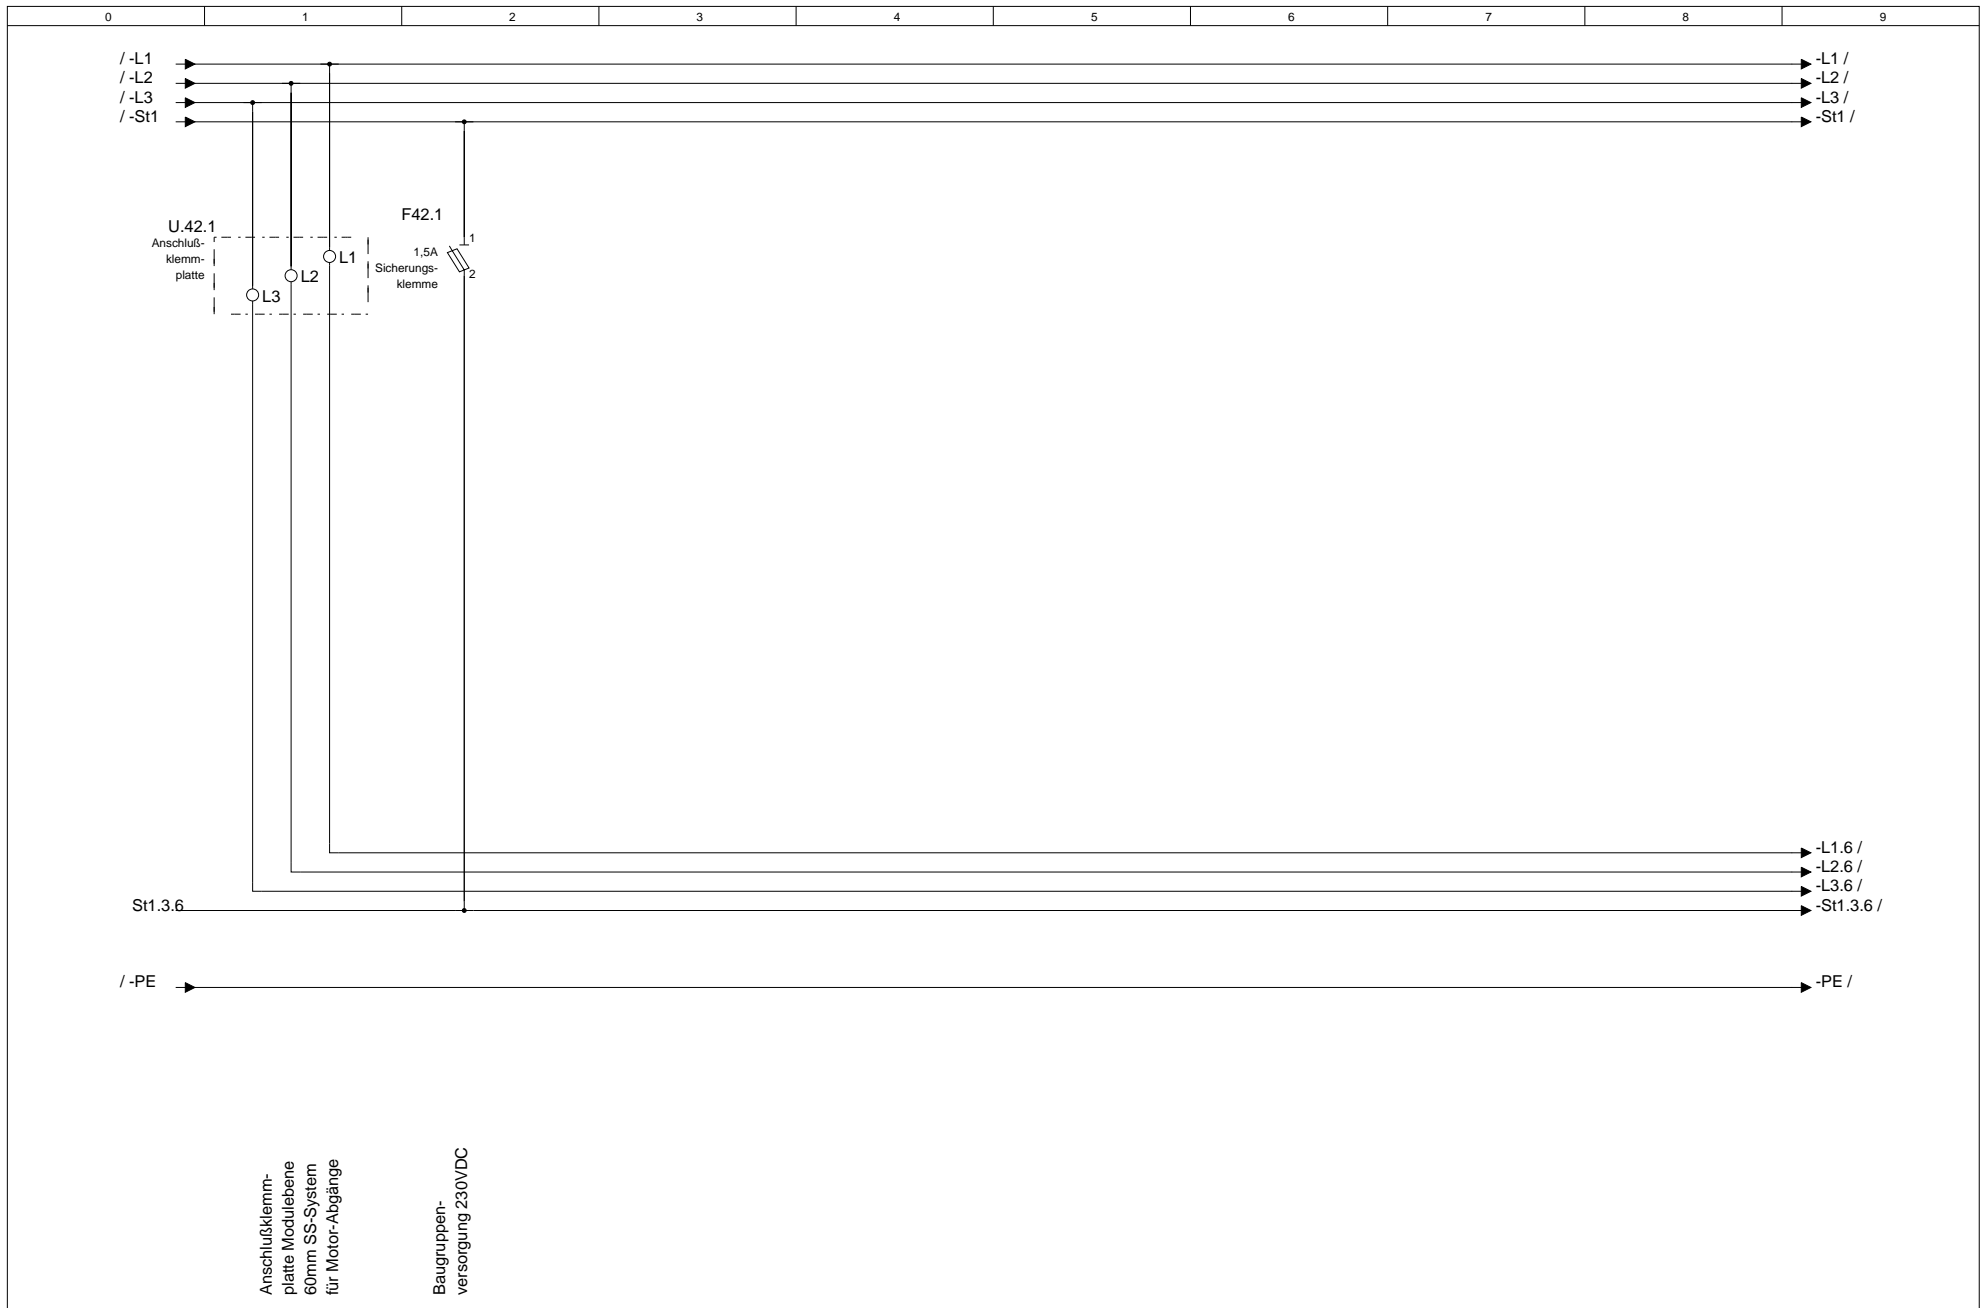


Anschlußklemm-
platte Modulebene
60mm SS-System
für Motor-Abgänge

Baugruppen-
versorgung 230VDC


			Datum		MOSTec GbR	Telefon.: 03433-903498	Kundenname.:	Projektname.:	Feld Nr.:	Baugruppenebene.:	= F2
			Bearb.	null	Wyhraer Str.36	Telefax.: 03433-906538	MOSTec GbR	Musteranlage	2	6	+ M6
			Gepr.		04552 Neukirchen	e-Mail.: info@mostec.de	Verteilerkurzbezeichnung.:	Verteilerlangbezeichnung.:	Baugruppenbezeichnung.:		Blatt 45
Änderung	Datum	Name	Norm	Urspr.	Ers. f.	Ers. d.	UV1	Kellergeschoss	Modulplatte 6		von Bl.

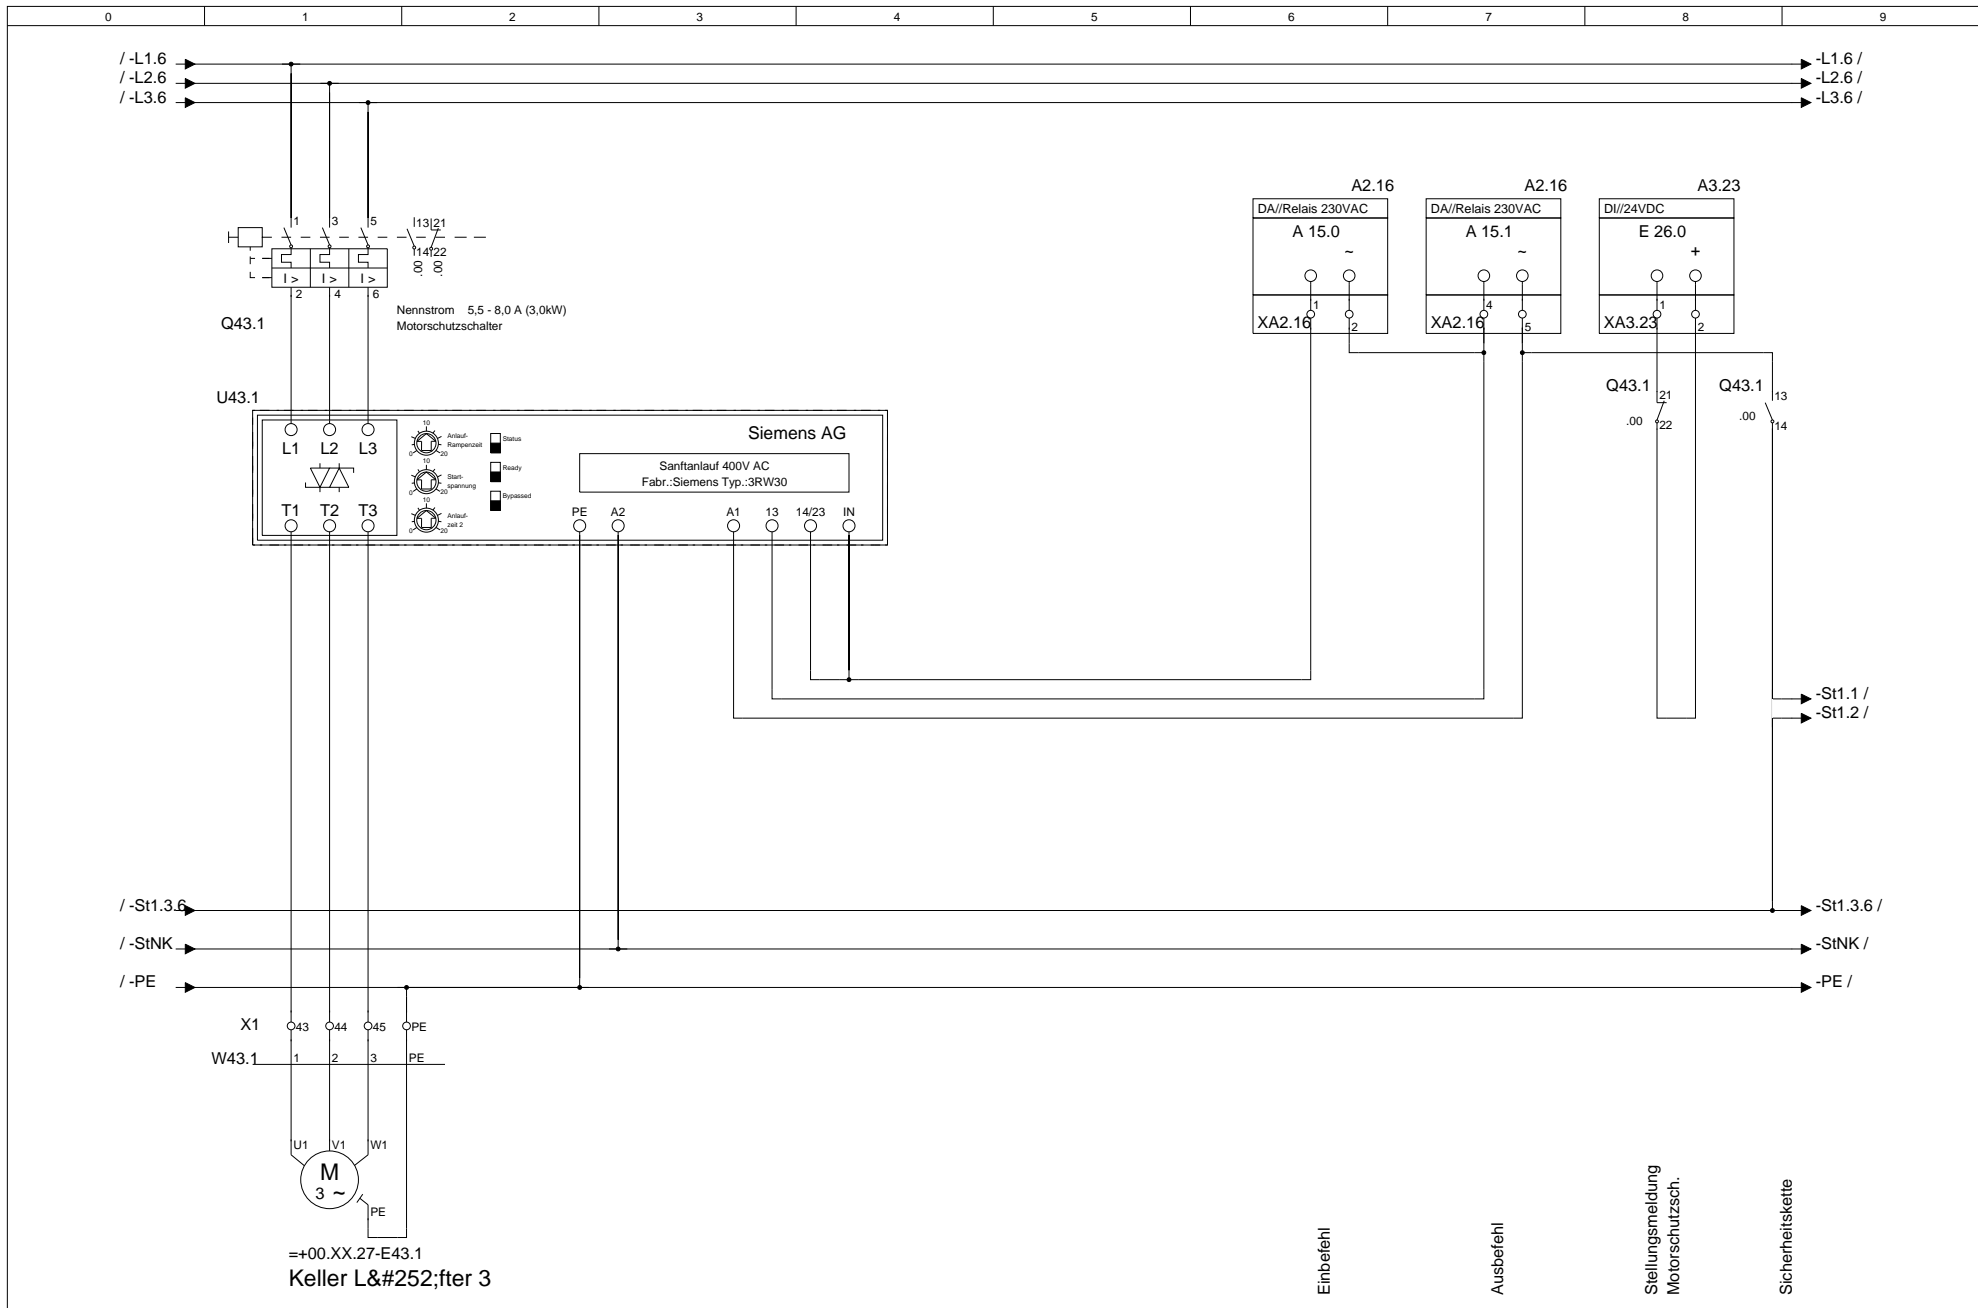

			Datum		MOSTec GbR	Telefon.: 03433-903498	Kundenname.: MOSTec GbR	Projektname.: Musteranlage	Feld Nr.: 2	Baugruppenebene.: 6	= F2
			Bearb.	null	Wyhraer Str.36	Telefax.: 03433-906538					+ M6
			Gepr.		04552 Neukirchen	e-Mail.: info@mostec.de	Verteilerkurzbezeichnung.: UV1				
Änderung	Datum	Name	Norm		Urspr.	Ers. f.	Ers. d.	Kellergeschoss	Baugruppenbezeichnung.: Keller Lüfter 3		Blatt 46 von Bl.

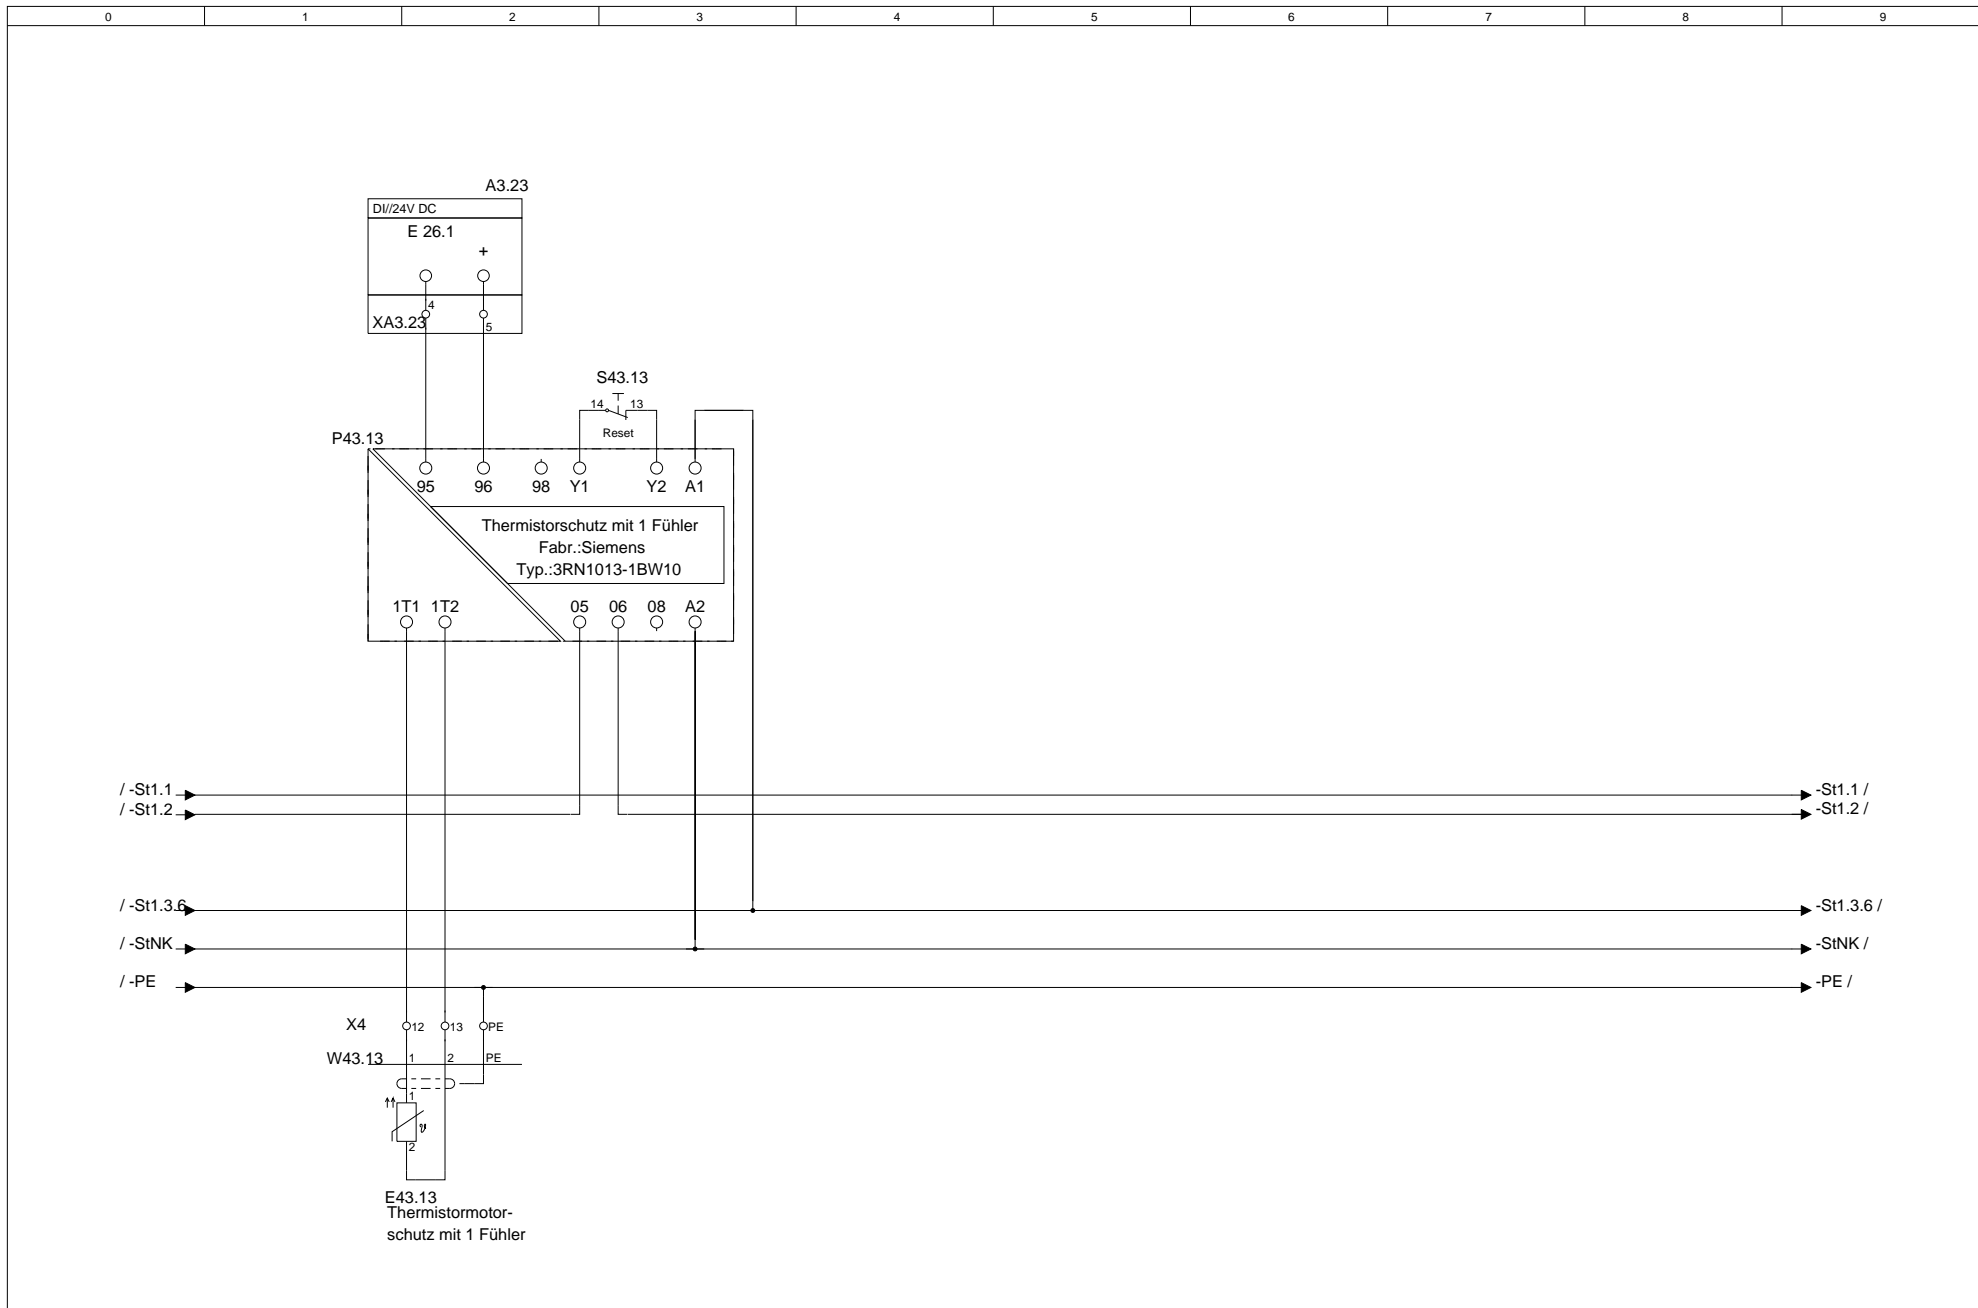


			Datum		MOSTec GbR Wyhraer Str.36 04552 Neukirchen	Telefon.: 03433-903498	Kundenname.: MOSTec GbR	Projektname.: Musteranlage	Feld Nr.: 2	Baugruppenebene.: 6	= F2
			Bearb.	null		e-Mail.: info@mostec.de	Verteilerkurzbezeichnung.: UV1	Verteilerlangbezeichnung.: Kellergeschoss	Baugruppenbezeichnung.: Keller L&#252;fter 3	+ M6	
Änderung	Datum	Name	Norm	Urspr.		Ers. f.	Ers. d.				

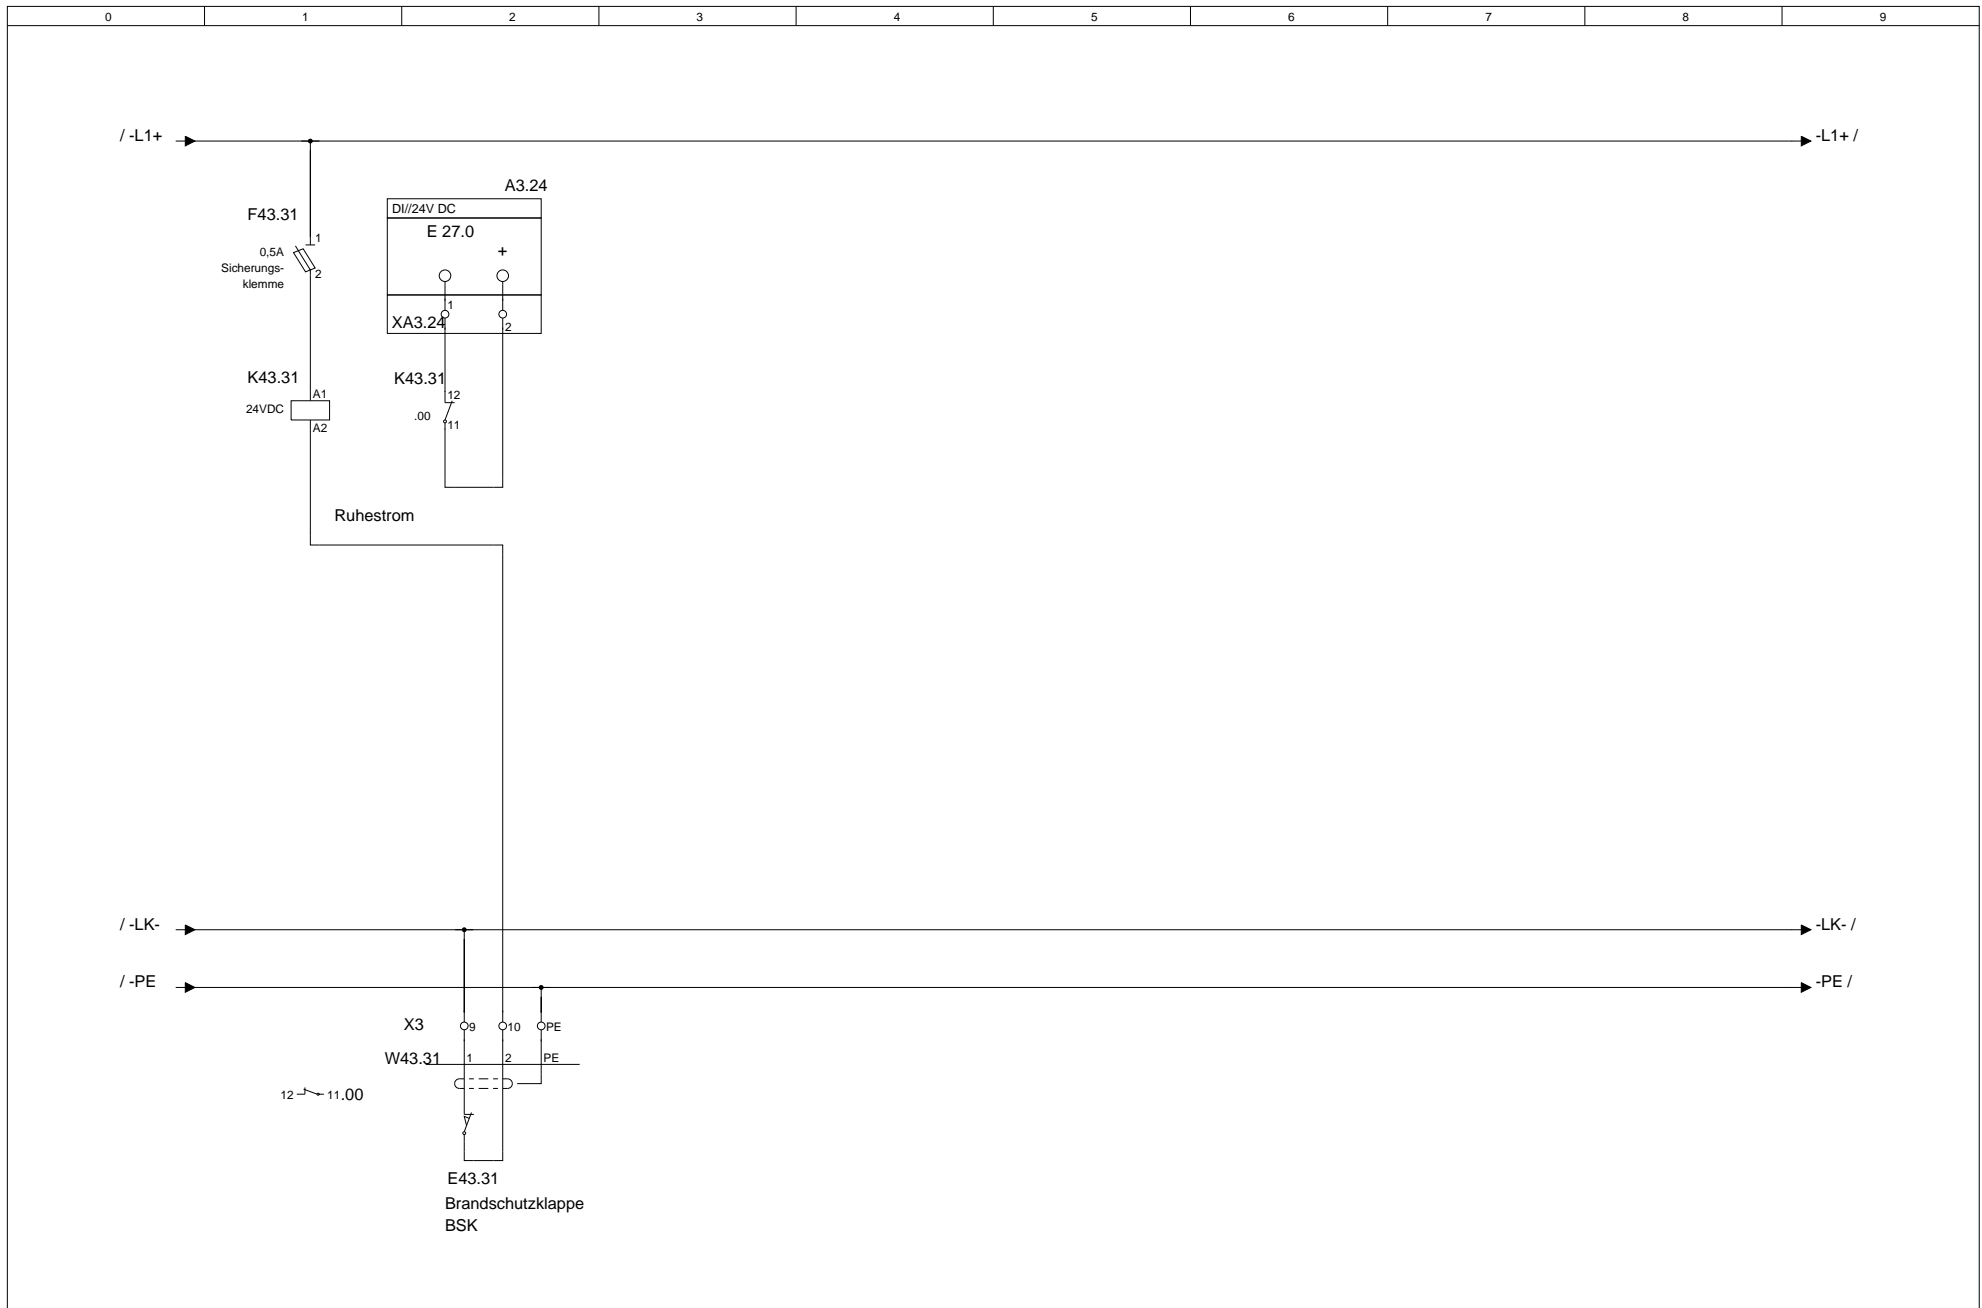

			Datum		MOSTec GbR Wyhraer Str.36 04552 Neukirchen	Telefon.: 03433-903498	Kundenname.: MOSTec GbR	Projektname.: Musteranlage	Feld Nr.: 2	Baugruppenebene.: 6	= F2 + M6
			Bearb.	Gepr.		Urspr.	Ers. f.	Ers. d.	Verteilerlangbezeichnung.: UV1	Baugruppenbezeichnung.: Kellergeschoss	Blatt 46.2
Änderung	Datum	Name	Norm							Keller L&#252;fter 3	von


0	1	2	3	4	5	6	7	8	9
<div style="display: flex; align-items: center;"> <div style="margin-right: 10px;"> /-St1.1 /-St1.2 </div> <div style="border: 1px solid black; width: 800px; height: 15px;"></div> </div>									

			Datum		MOSTec GbR Wyhraer Str.36 04552 Neukirchen	Telefon.: 03433-903498	Kundenname.: MOSTec GbR	Projektname.: Musteranlage	Feld Nr.: 2	Baugruppenebene.: 6	= F2
			Bearb	null		Telefax.: 03433-906538	e-Mail.: info@mostec.de	Verteilerkurzbezeichnung.: UV1	Verteilerlangbezeichnung.: Kellergeschoss	Baugruppenbezeichnung.: Keller Lüfter 3	+ M6
Änderung	Datum	Name	Norm	Urspr.		Ers. f.	Ers. d.				Blatt 46.3 von

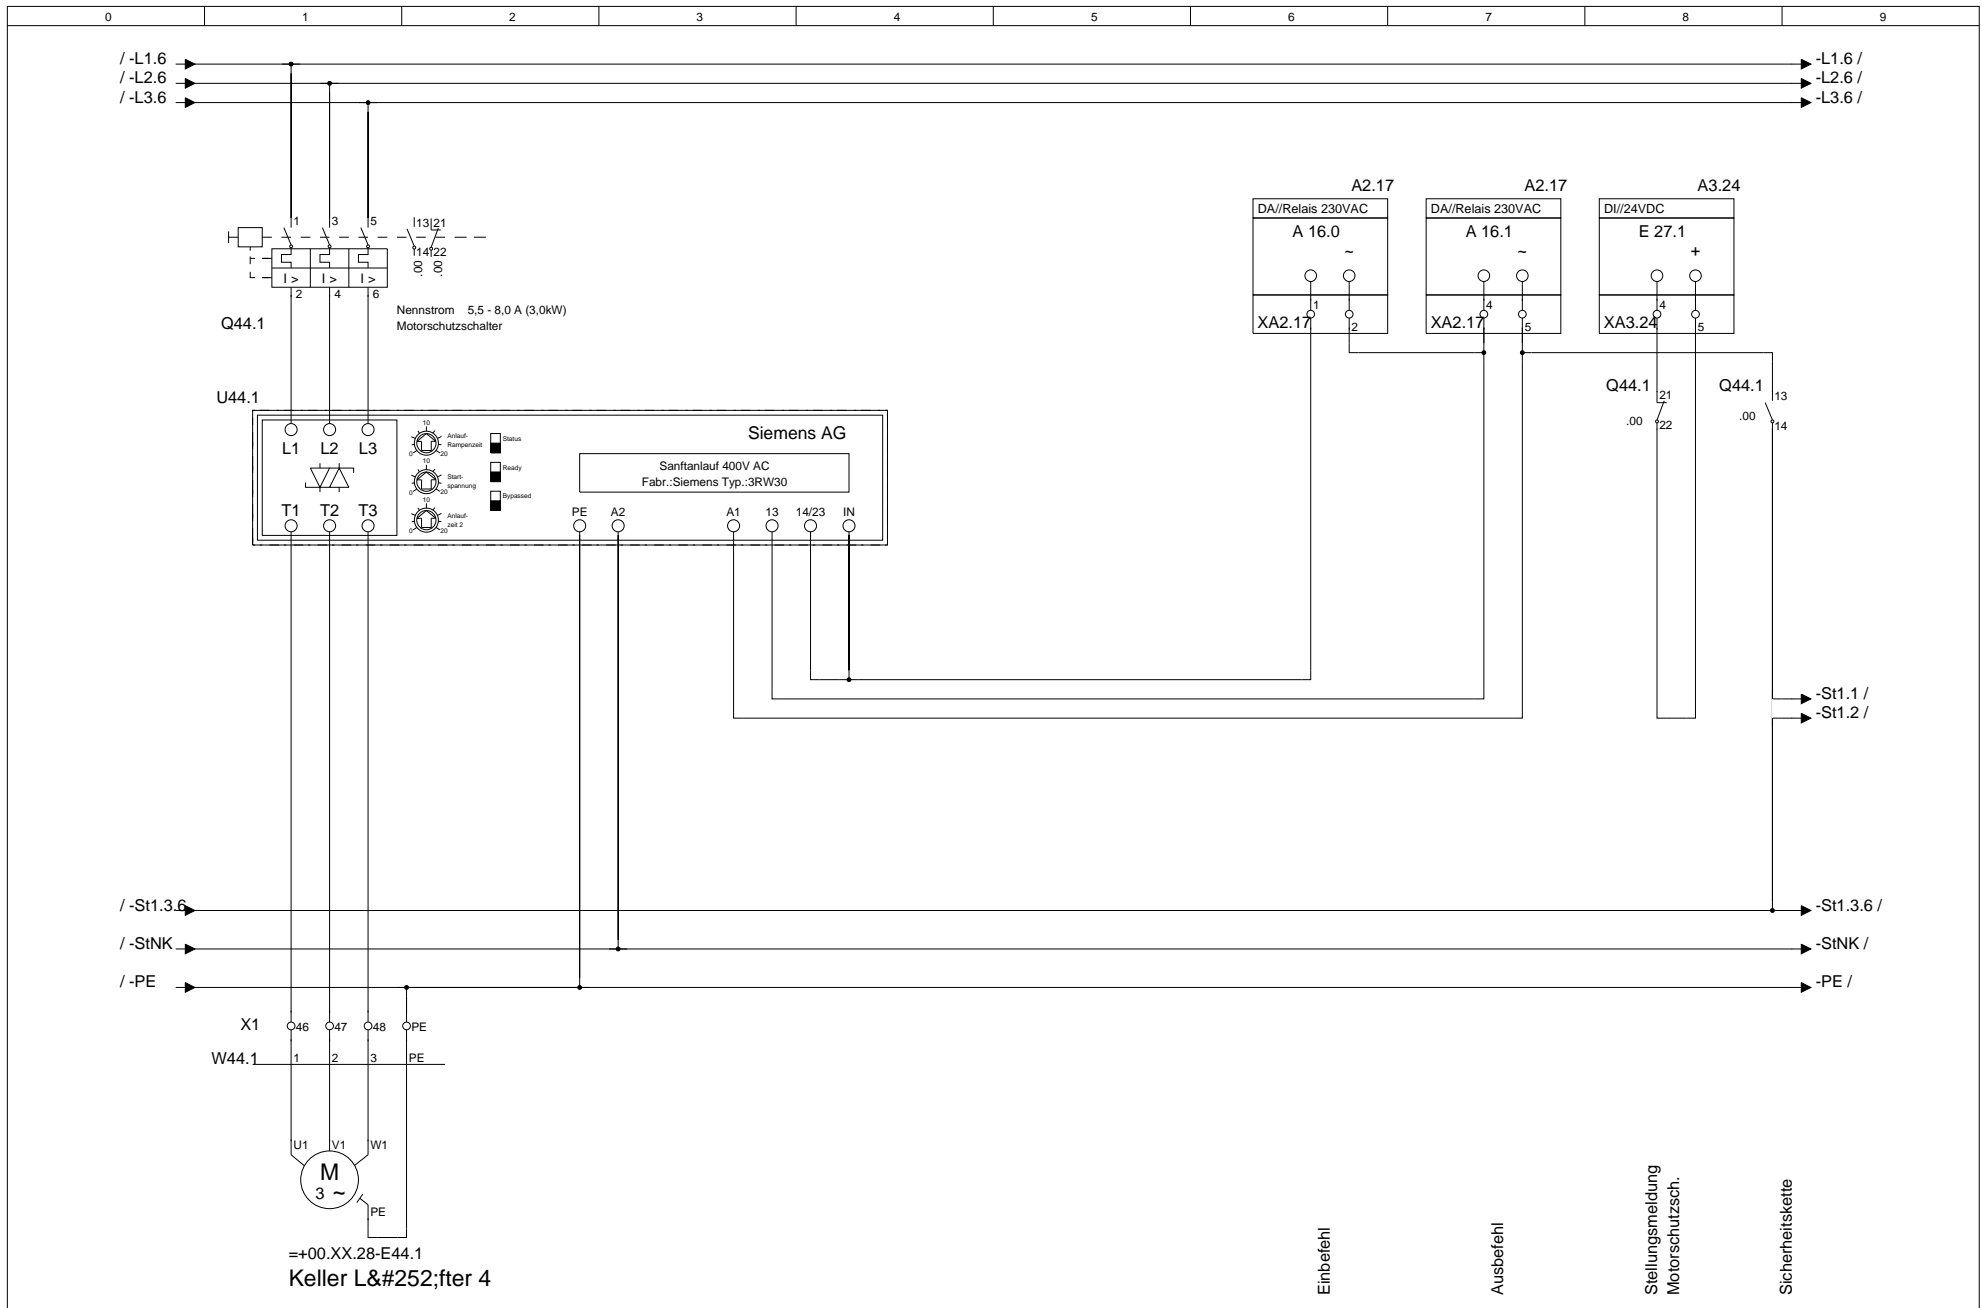


==+00.XX.28-E44.1
Keller Lüfter 4

			Datum		MOSTec GbR	Telefon.: 03433-903498	Kundenname.: MOSTec GbR	Projektname.: Musteranlage	Feld Nr.: 2	Baugruppenebene.: 6	= F2
			Bearb.	null	Wyhraer Str.36	Telefax.: 03433-906538					+ M6
			Gepr.		04552 Neukirchen	e-Mail.: info@mostec.de	Verteilerkurzbezeichnung.: UV1	Baugruppenbezeichnung.: Kellergeschoss	Keller Lüfter 4		Blatt 47
Änderung	Datum	Name	Norm		Urspr.	Ers. f.	Ers. d.				von Bl.

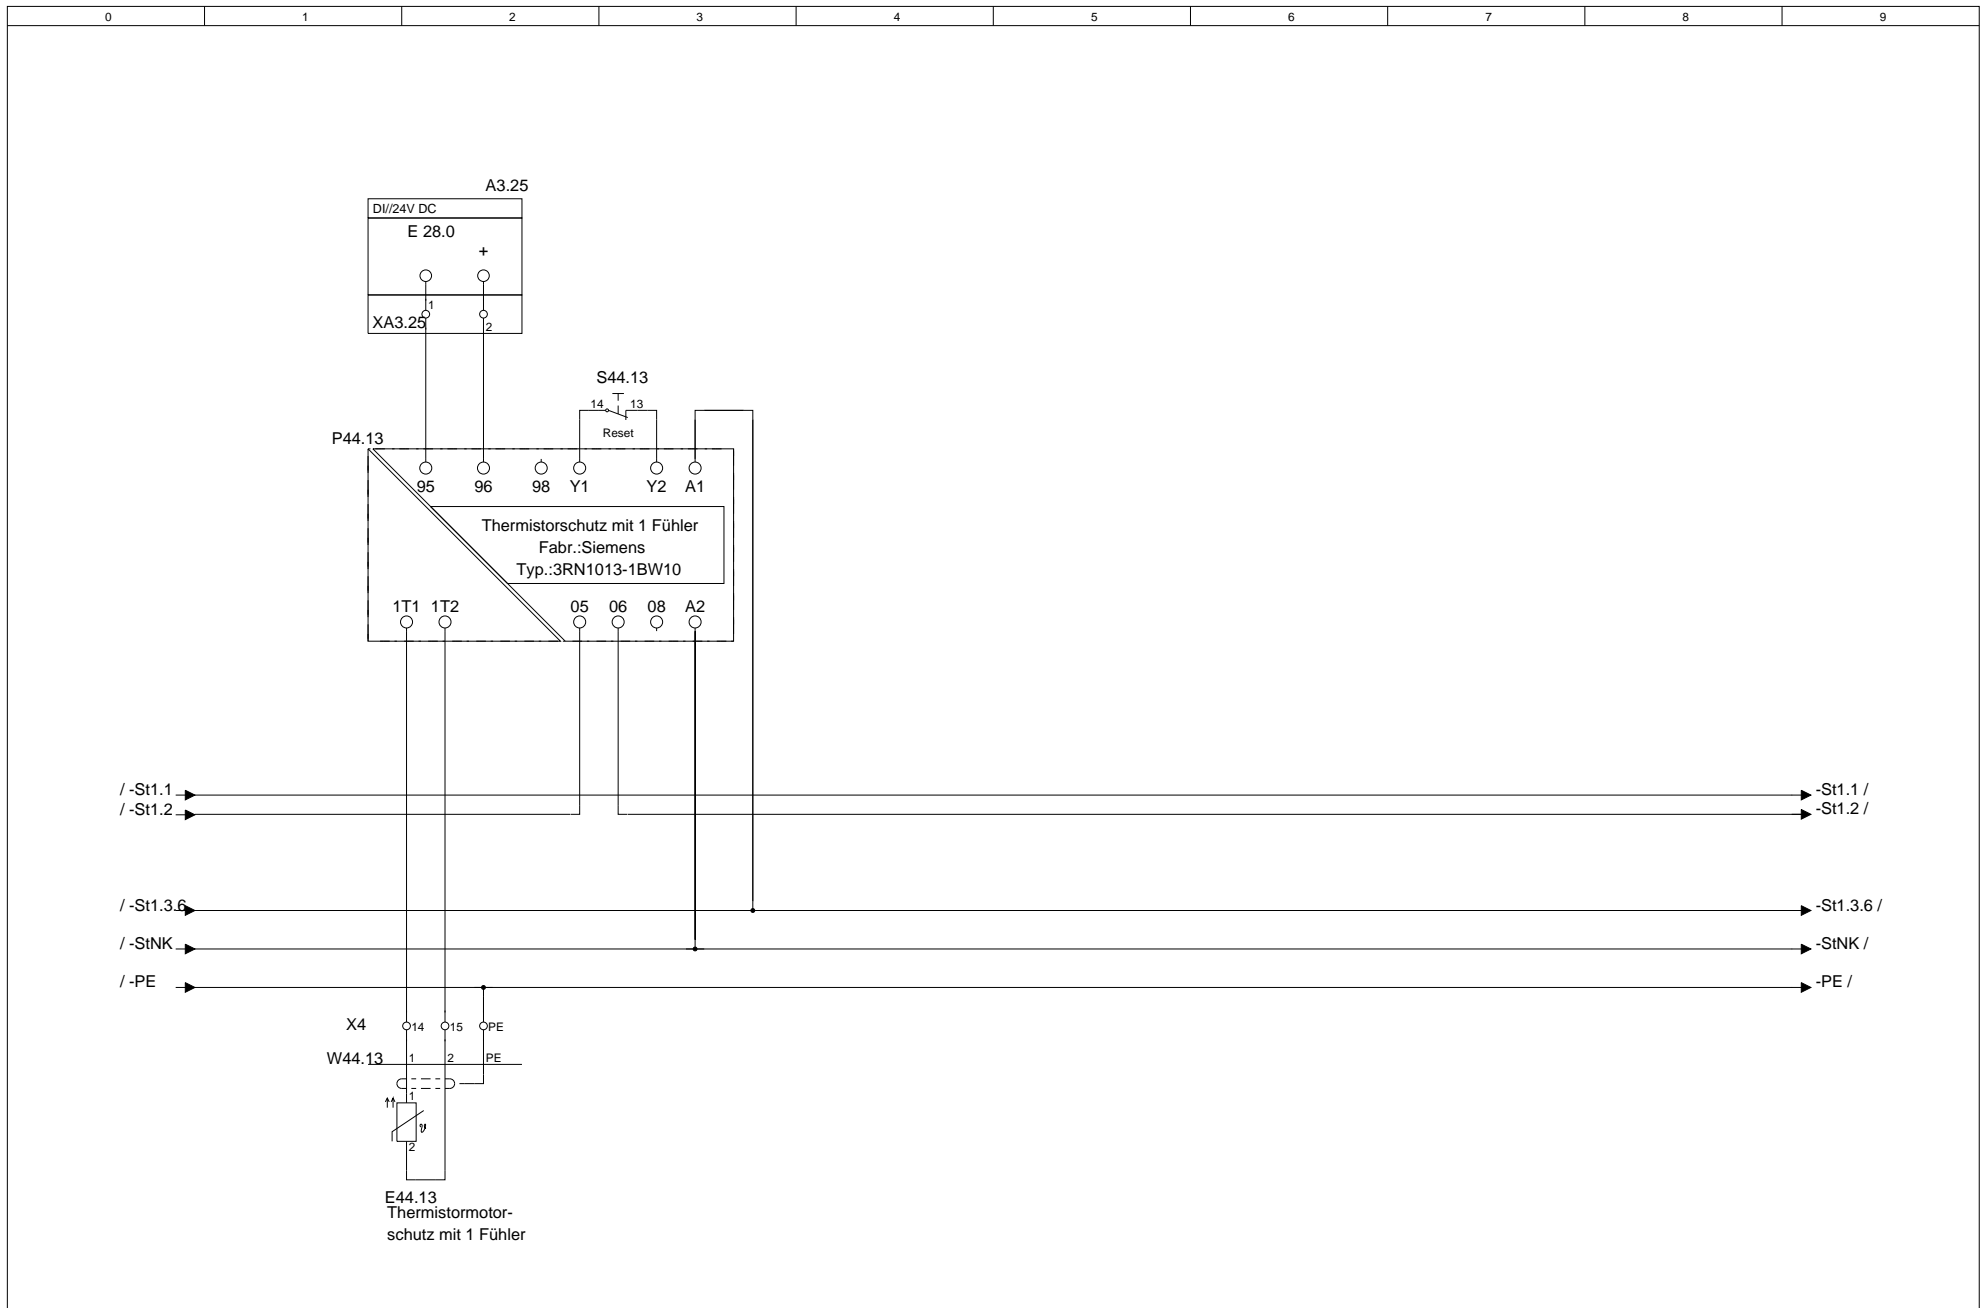


			Datum		MOStec GbR Wyhraer Str.36 04552 Neukirchen	Telefon.: 03433-903498	Kundenname.: MOStec GbR	Projektname.: Musteranlage	Feld Nr.: 2	Baugruppenebene.: 6	= F2 + M6
			Bearb.	null		e-Mail.: info@mostec.de	Verteilerkurzbezeichnung.: Kellergeschoss	Baugruppenbezeichnung.: Keller Lüfter 4			
Änderung	Datum	Name	Norm	Urspr.		Ers. f.	Ers. d.	UV1			Blatt 47.1 von Bl.

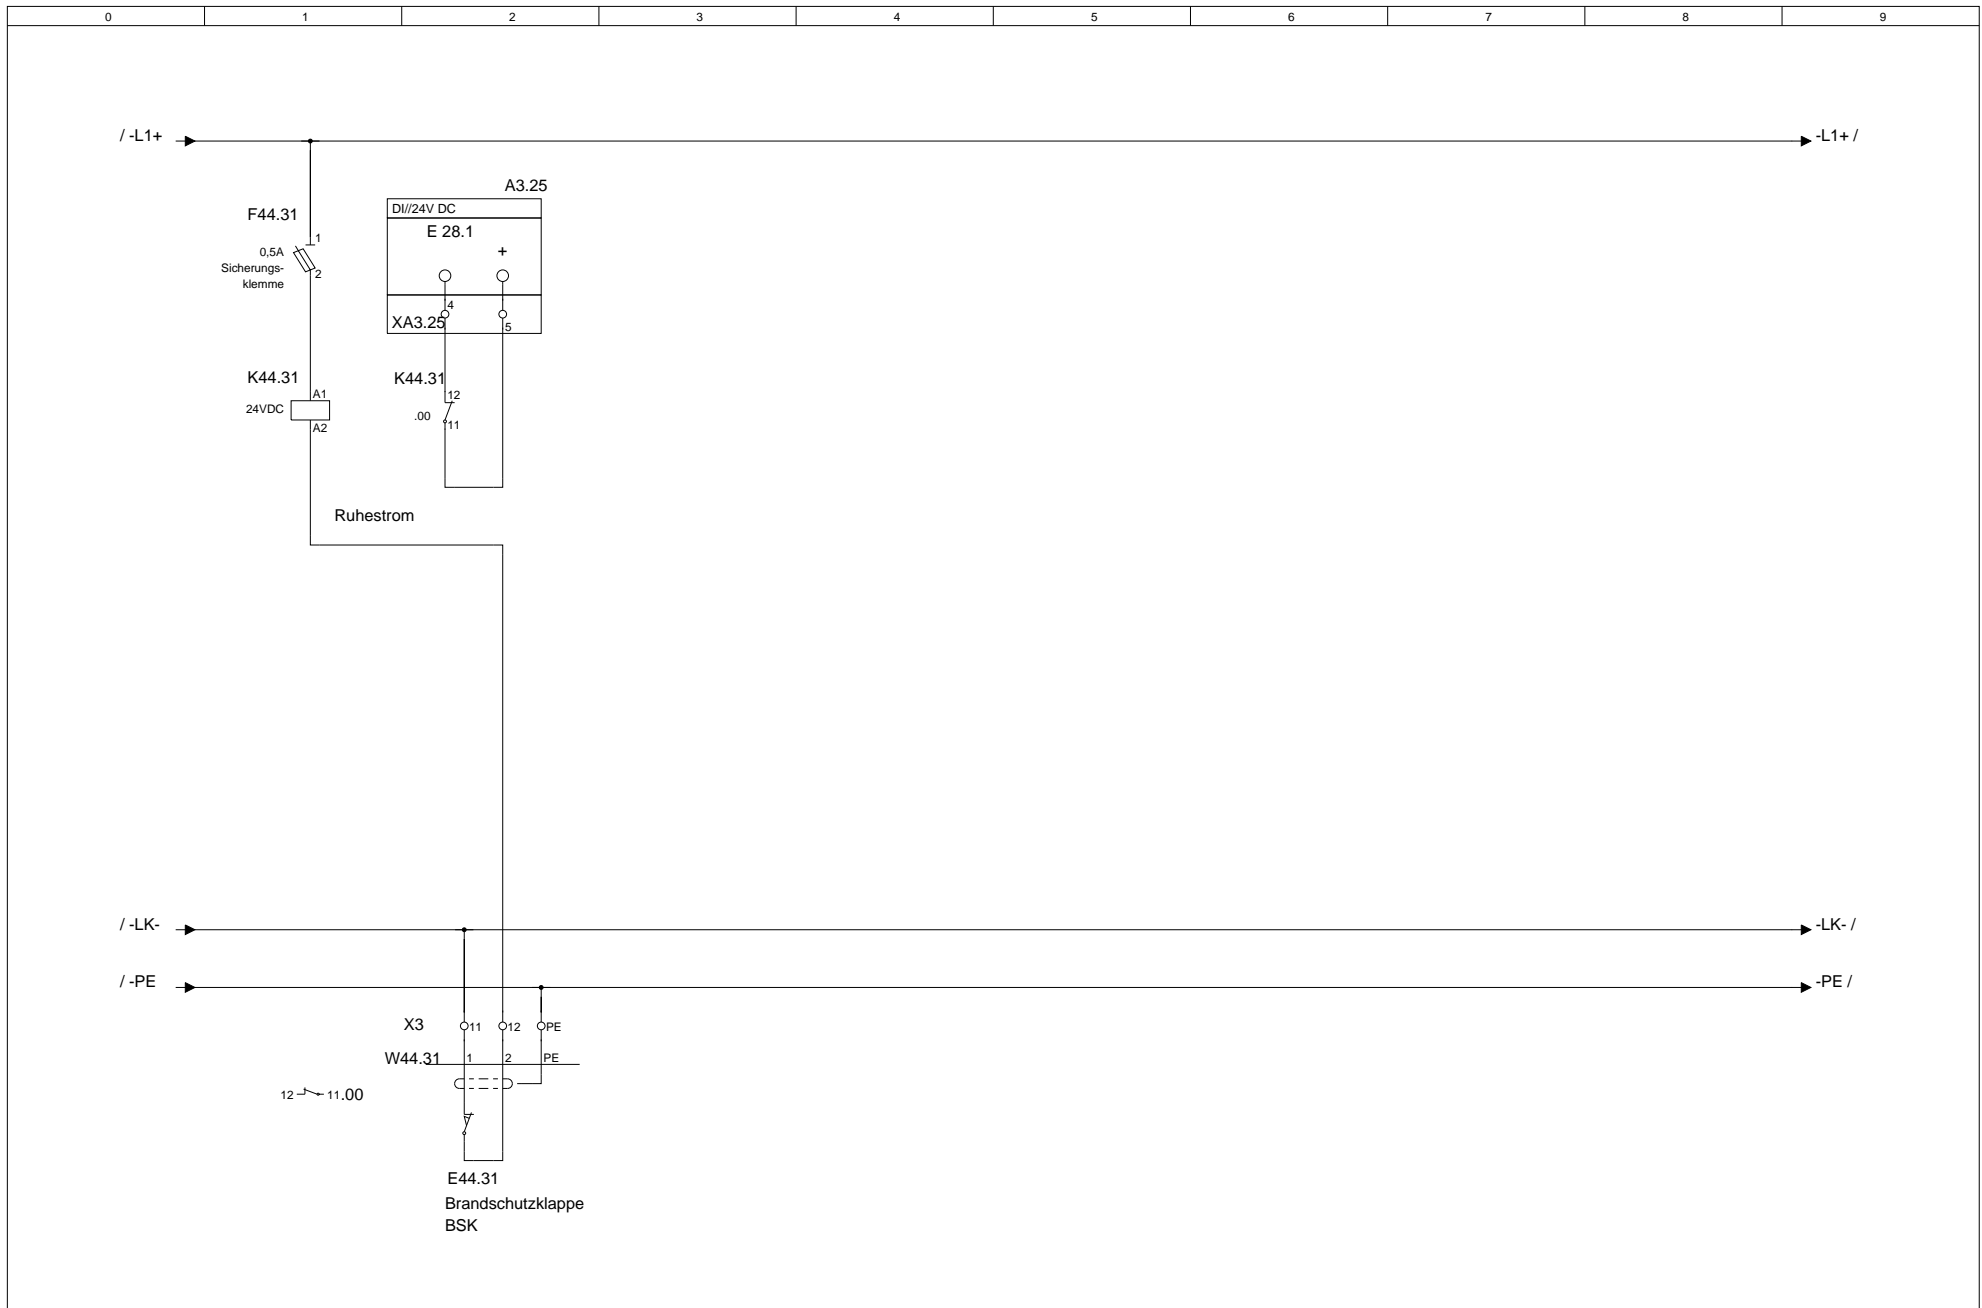


			Datum		MOSTec GbR Wyhraer Str.36 04552 Neukirchen	Telefon.: 03433-903498	Kundenname.:	Projektname.:	Feld Nr.:	Baugruppenebene.:	= F2
			Bearb.	null		Telefax.: 03433-906538	MOSTec GbR	Musteranlage	2	6	+ M6
			Gepr.			e-Mail.: info@mostec.de	Verteilerkurzbezeichnung.:	Verteilerlangbezeichnung.:	Baugruppenbezeichnung.:		Blatt 47.2
Änderung	Datum	Name	Norm		Urspr.	Ers. f.	Ers. d.	UV1	Kellergeschoss	Keller Lüfter 4	von Bl.

0	1	2	3	4	5	6	7	8	9
<div style="display: flex; align-items: center;"> <div style="margin-right: 10px;"> /-St1.1 /-St1.2 </div> <div style="border: 1px solid black; width: 800px; height: 20px;"></div> </div>									

			Datum		MOSTec GbR Wyhraer Str.36 04552 Neukirchen	Telefon.: 03433-903498	Kundenname.: MOSTec GbR	Projektname.: Musteranlage	Feld Nr.: 2	Baugruppenebene.: 6	= F2
			Bearb	null		Telefax.: 03433-906538	e-Mail.: info@mostec.de	Verteilerkurzbezeichnung.: UV1	Verteilerlangbezeichnung.: Kellergeschoss	Baugruppenbezeichnung.: Keller Lüfter 4	+ M6
Änderung	Datum	Name	Norm			Urspr.	Ers. f.	Ers. d.			

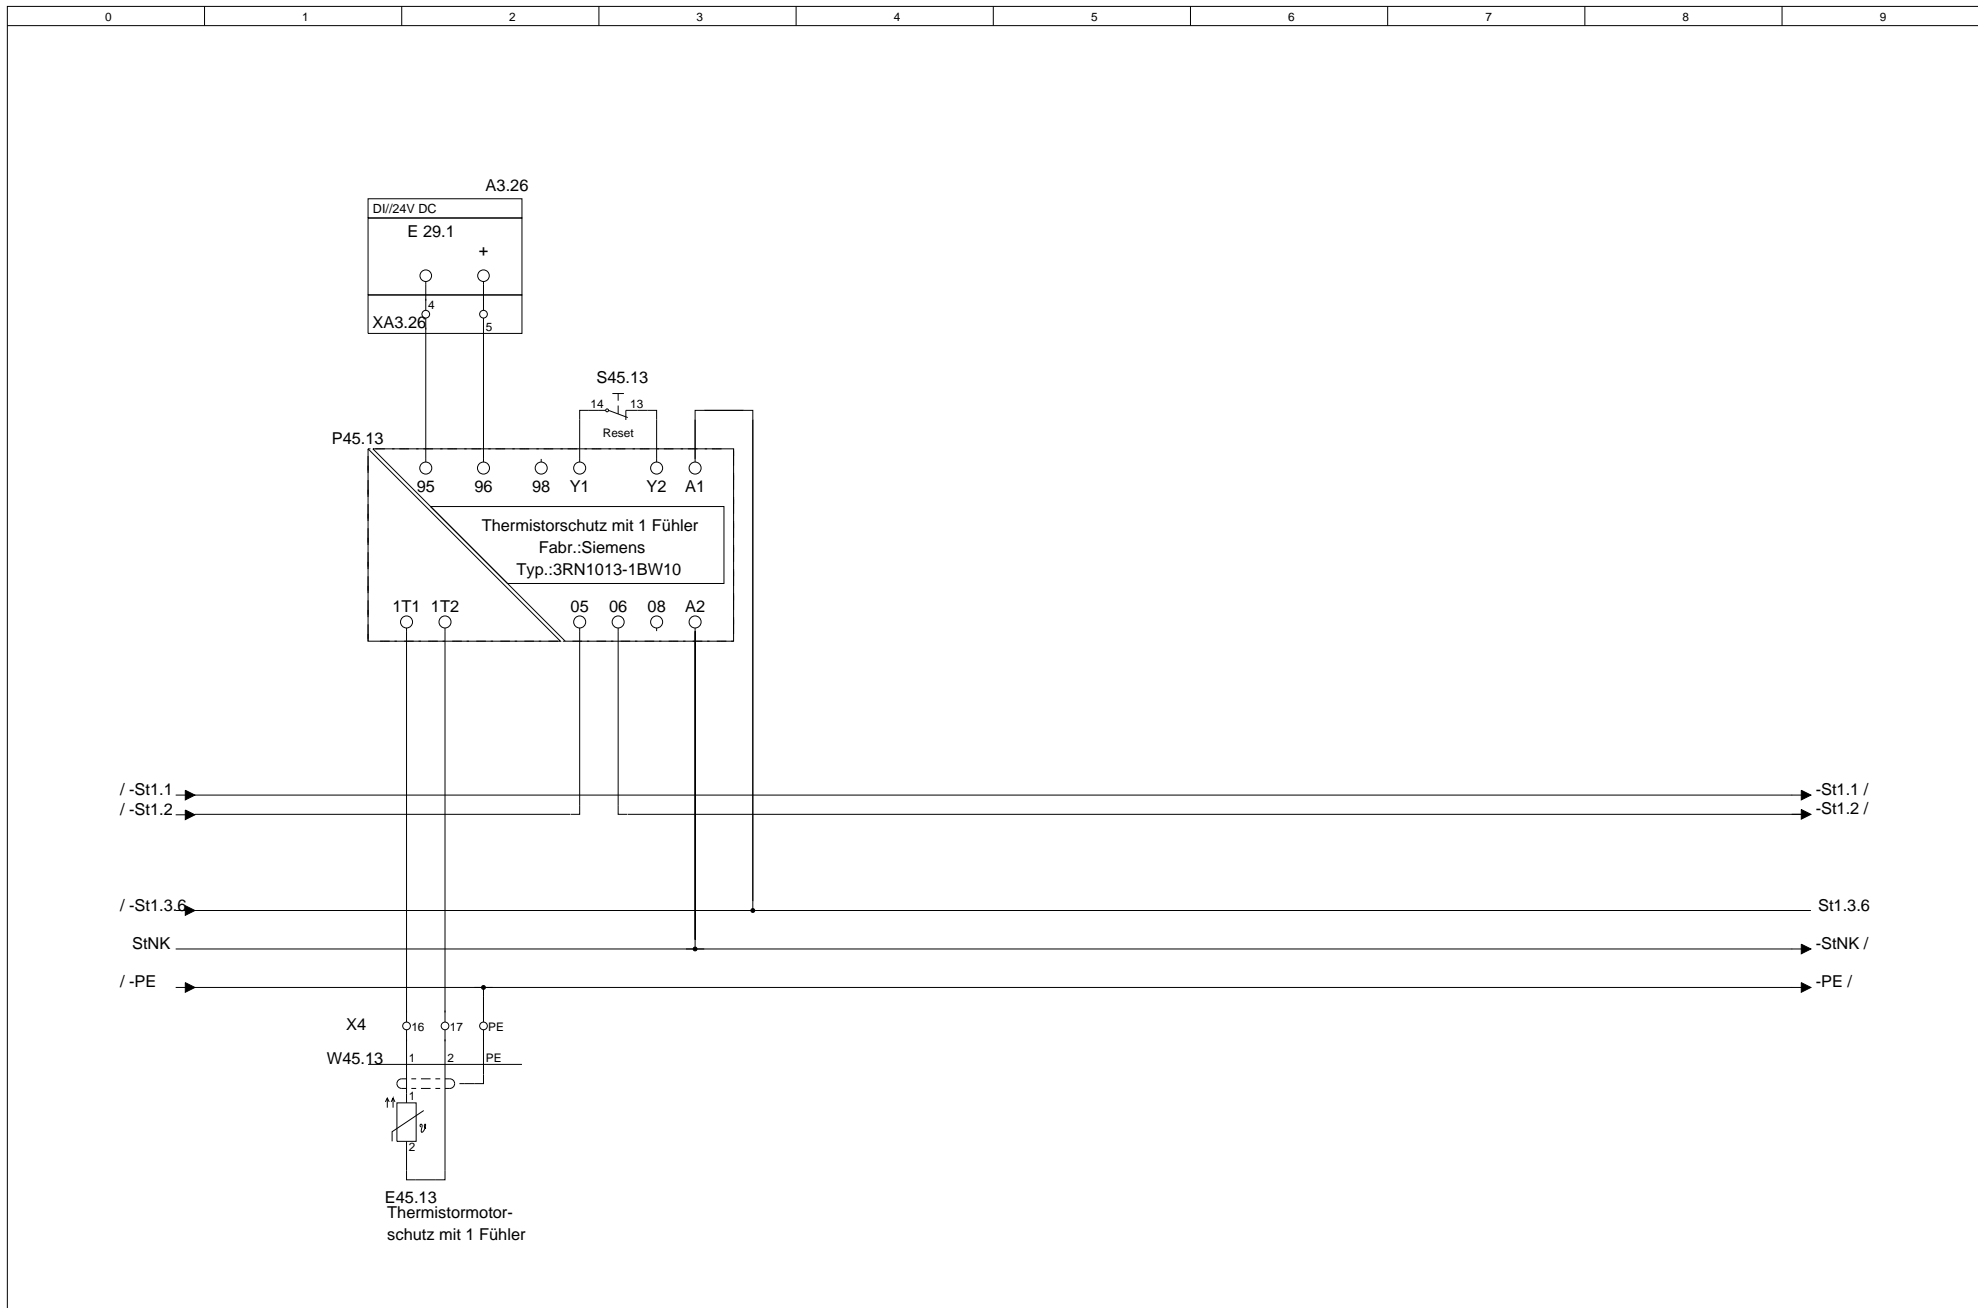

			Datum		MOStec GbR Wyhraer Str.36 04552 Neukirchen	Telefon.: 03433-903498	Kundenname.: MOStec GbR	Projektname.: Musteranlage	Feld Nr.: 2	Baugruppenebene.: 6	= F2
			Bearb.	null		e-Mail.: info@mostec.de	Verteilerkurzbezeichnung.: Kellergeschoss	Baugruppenbezeichnung.: Keller Lüfter 5	+ M6		
Änderung	Datum	Name	Norm			Urspr.	Ers. f.	Ers. d.	UV1		

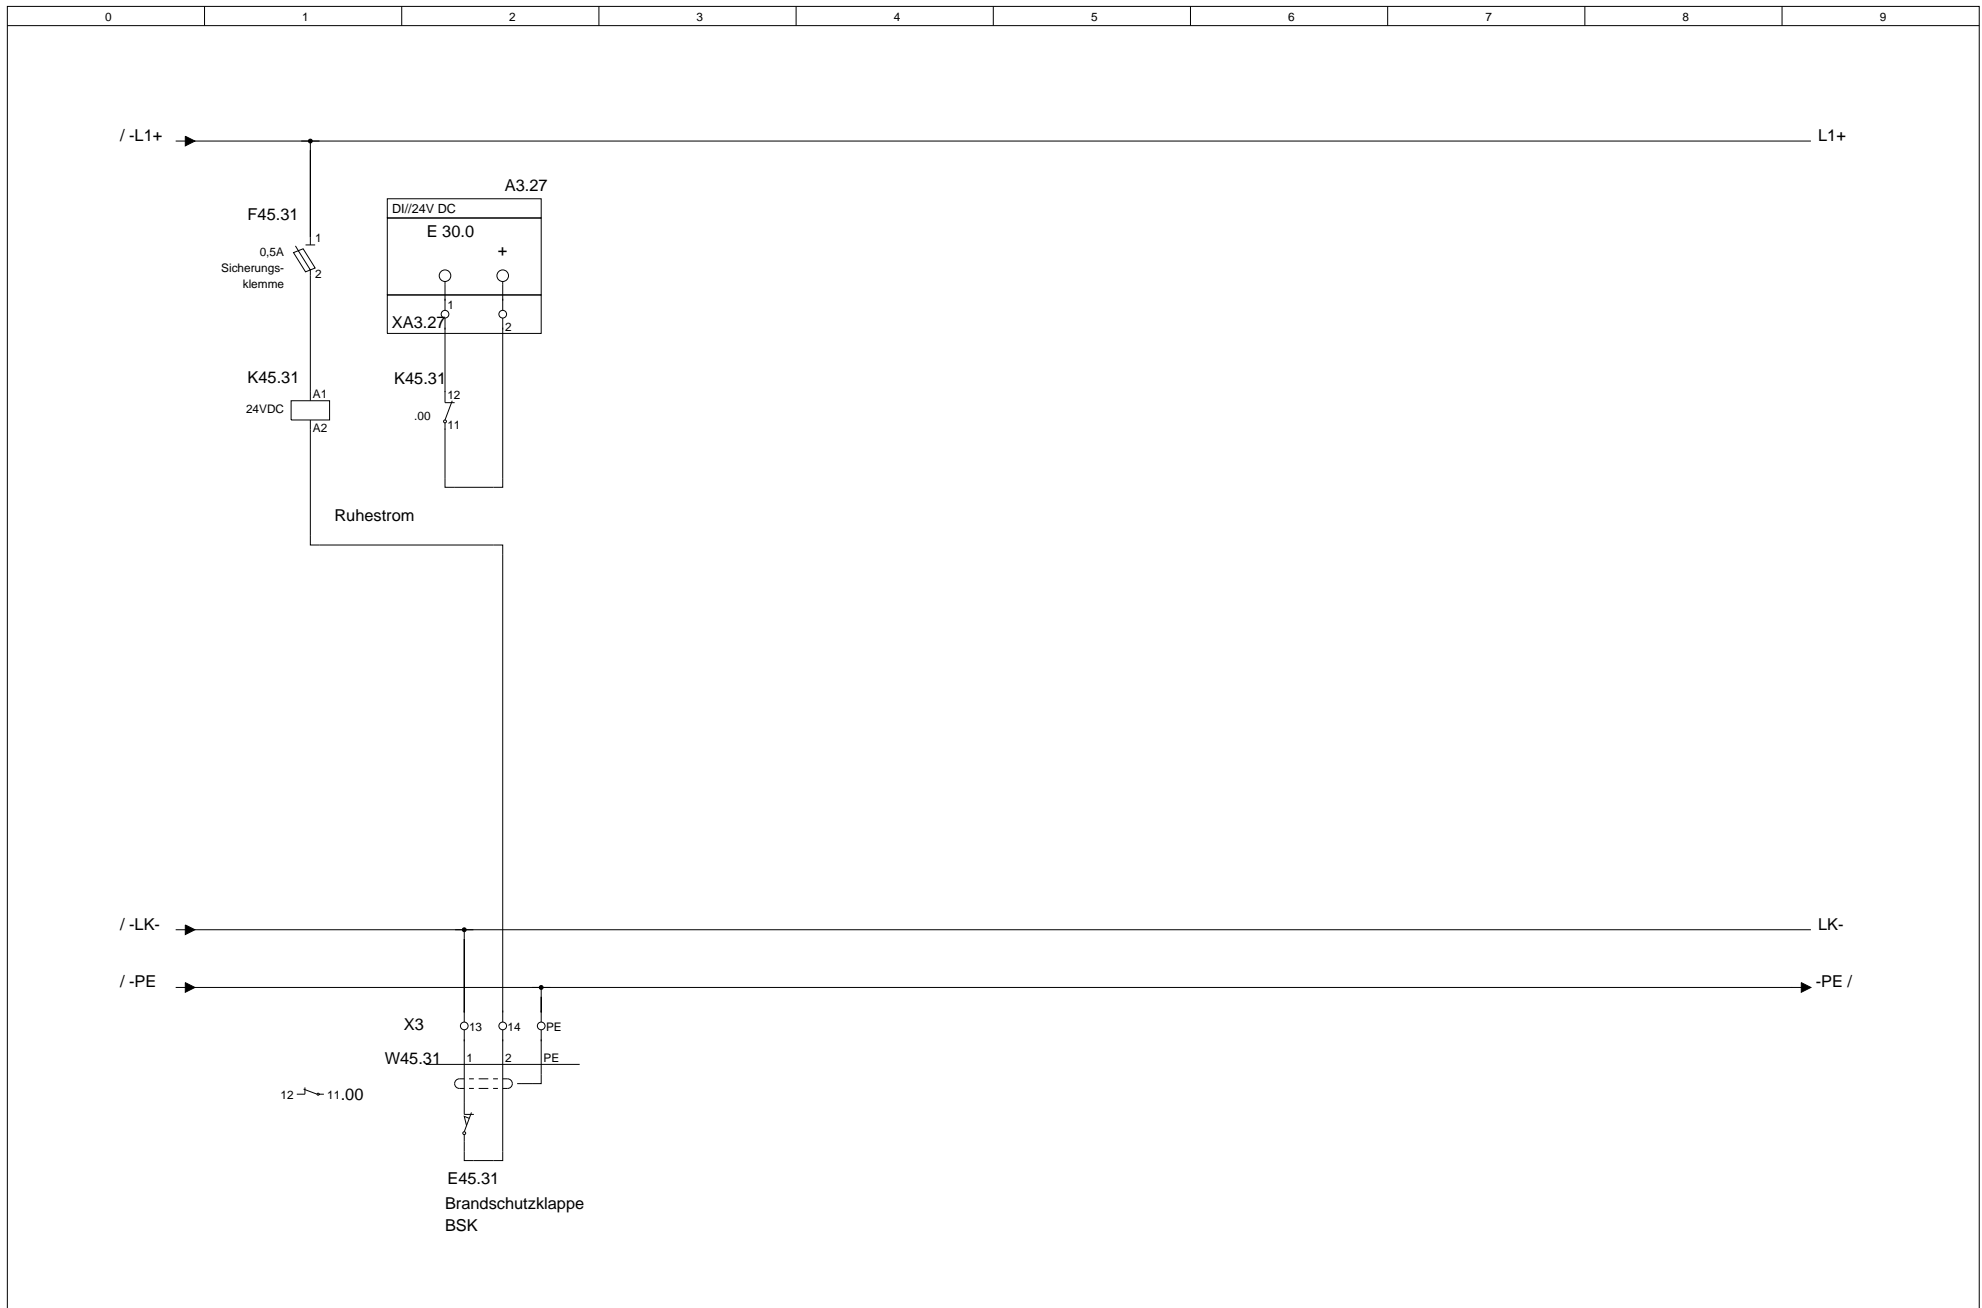

			Datum		MOStec GbR Wyhraer Str.36 04552 Neukirchen	Telefon.: 03433-903498	Kundenname.: MOStec GbR	Projektname.: Musteranlage	Feld Nr.: 2	Baugruppenebene.: 6	= F2 + M6
			Bearb.	null		e-Mail.: info@mostec.de	Verteilerlangbezeichnung.: UV1	Baugruppenbezeichnung.: Kellergeschoss			
Änderung	Datum	Name	Norm			Urspr.	Ers. f.	Ers. d.			

0	1	2	3	4	5	6	7	8	9
<div style="display: flex; align-items: center;"> <div style="margin-right: 10px;"> /-St1.1 /-St1.2 </div> <div style="border: 1px solid black; width: 800px; height: 15px;"></div> </div>									

			Datum		MOSTec GbR Wyhraer Str.36 04552 Neukirchen	Telefon.: 03433-903498	Kundenname.: MOSTec GbR	Projektname.: Musteranlage	Feld Nr.: 2	Baugruppenebene.: 6	= F2
			Bearb	null		Telefax.: 03433-906538	e-Mail.: info@mostec.de	Verteilerkurzbezeichnung.: UV1	Verteilerlangbezeichnung.: Kellergeschoss	Baugruppenbezeichnung.: Keller Lüfter 5	+ M6
Änderung	Datum	Name	Norm			Urspr.	Ers. f.	Ers. d.			